
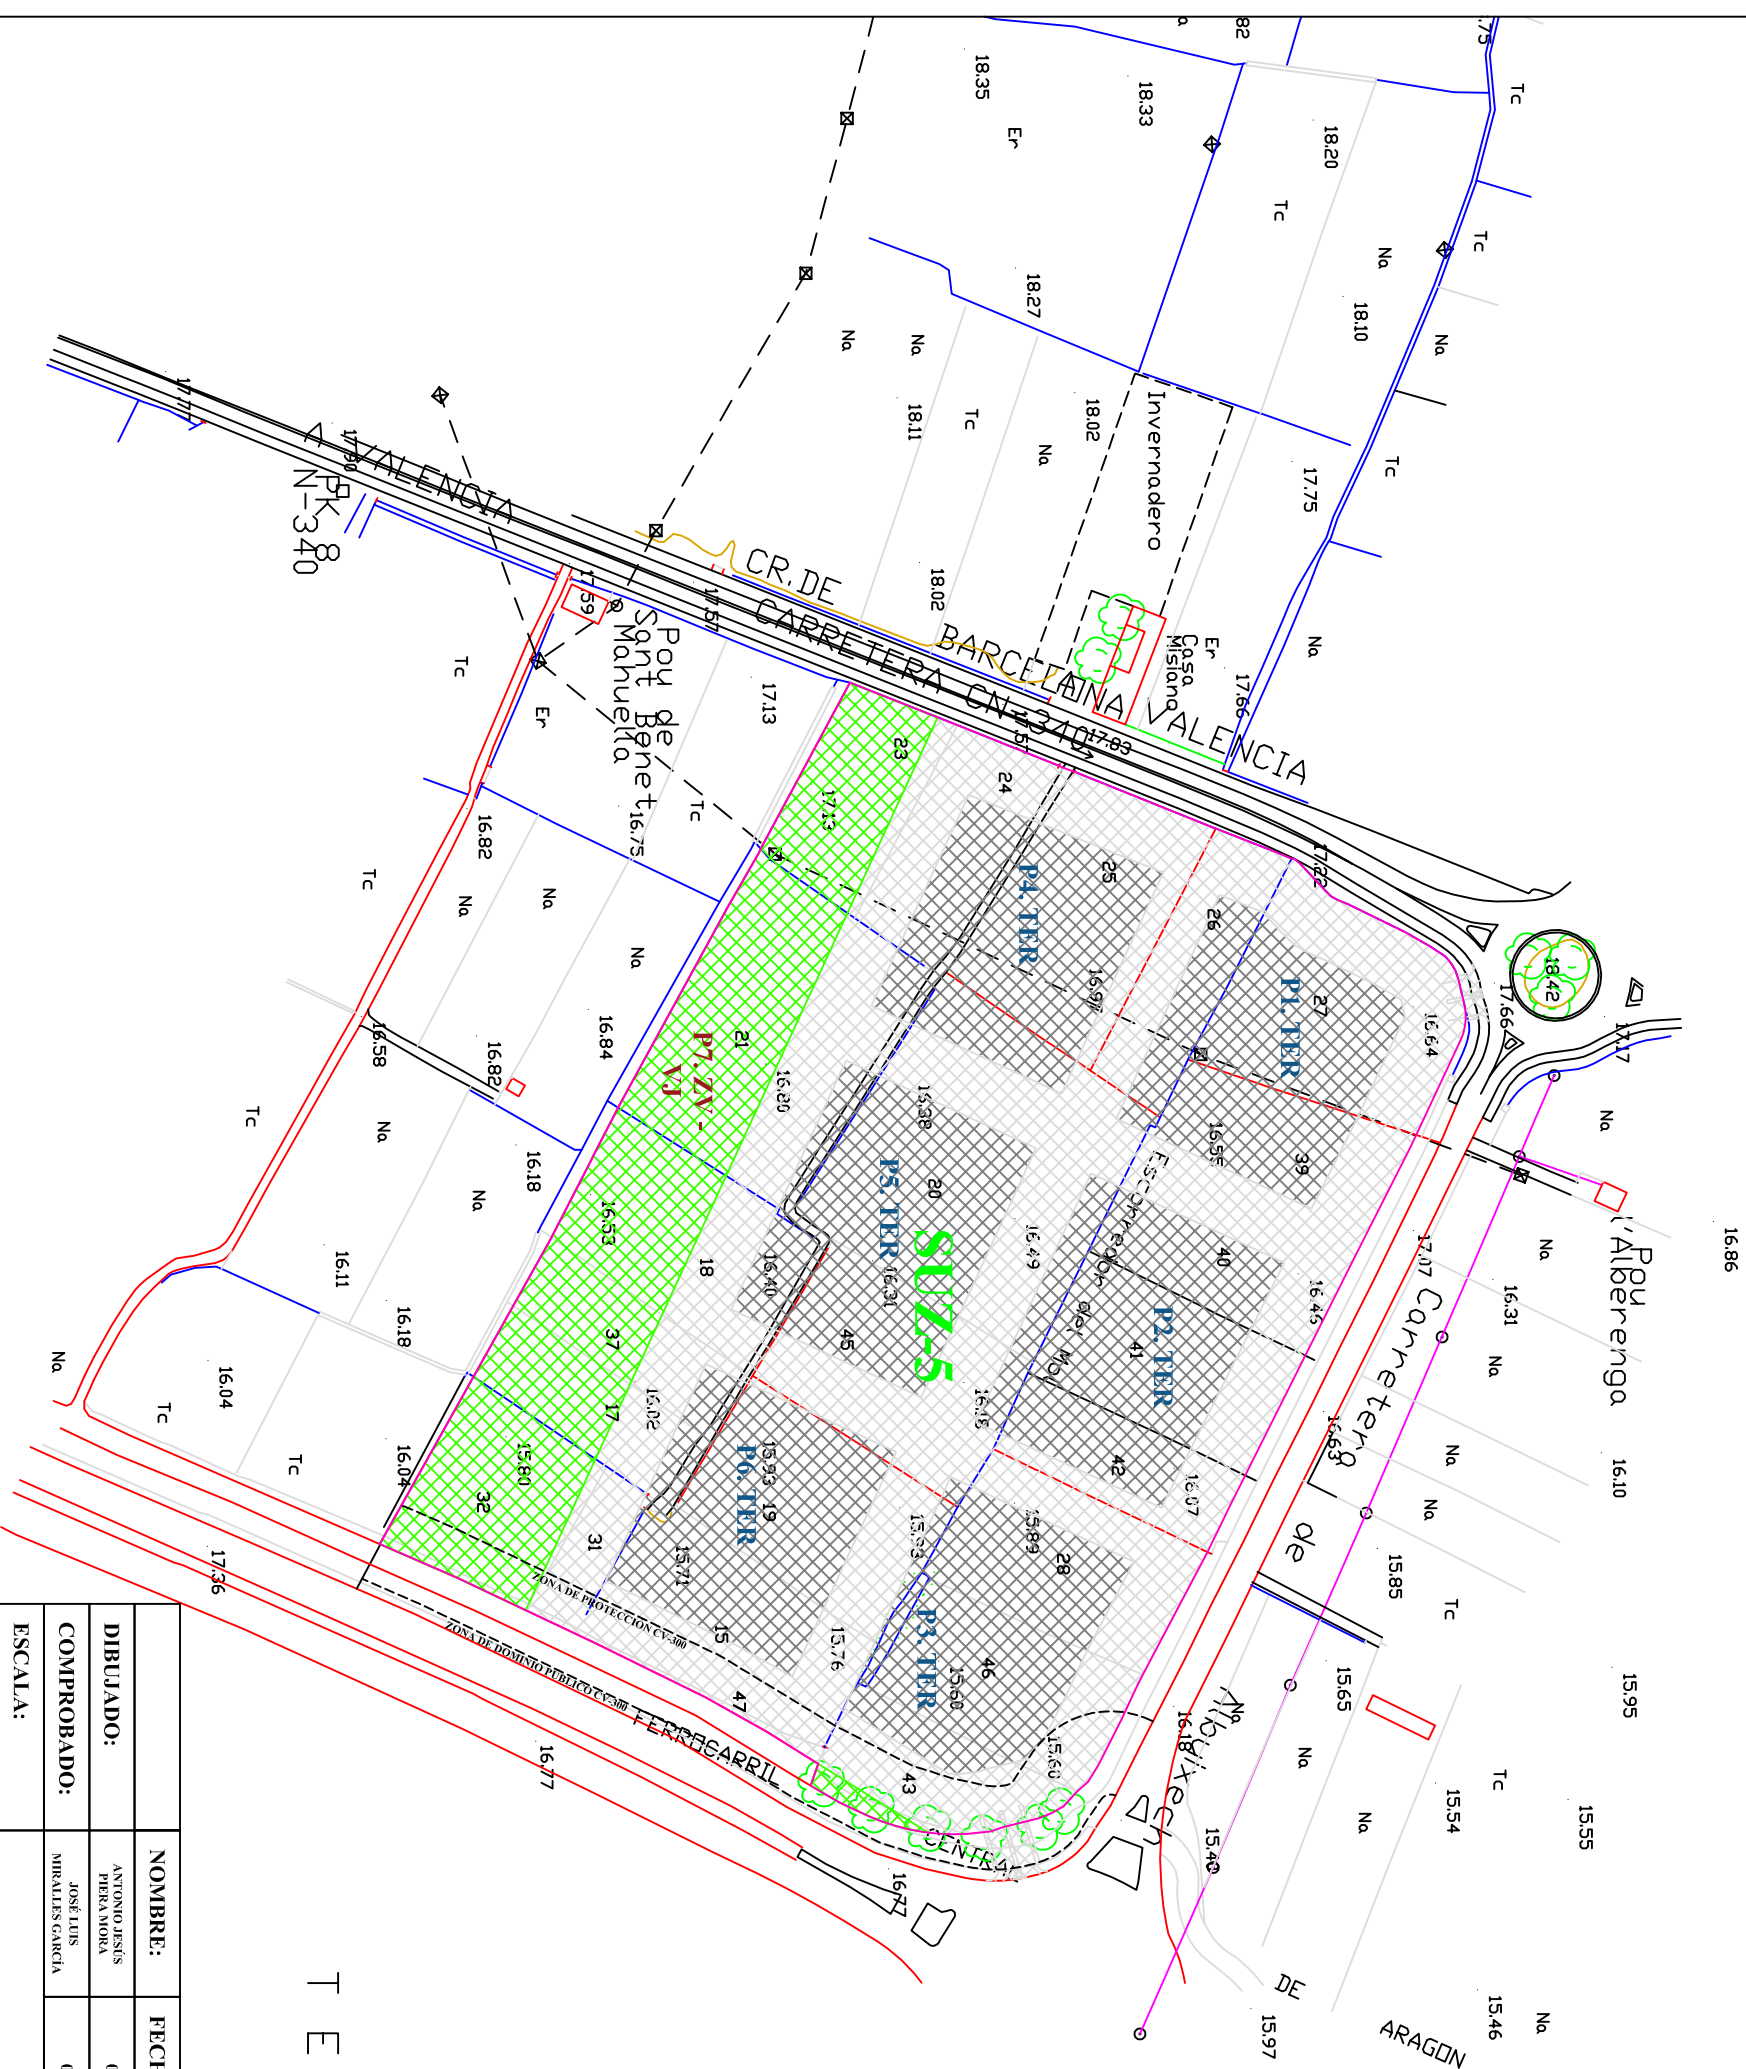


DEUS ERUDUS

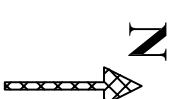

TERMINO MUNICIPAL

DE VALENCIA

	NOMBRE:	FECHA:	FIRMA:	 UNIVERSIDAD POLITÉCNICA DE VALENCIA  ESCUETA TÉCNICA SUPERIOR DE INGENIEROS DE CAMINOS, CANALES Y PUERTOS
DIBUJADO:	ANTONIO JESÚS PIERA MORA	04 / 09 / 2018		
COMPROBADO:	JOSÉ LUIS MIRALES GARCÍA	05 / 09 / 2018		

ESCALA:	PROGRAMA DE ACTUACIÓN INTEGRADA DEL SECTOR URBANIZABLE TERCARIO SUZ-5 EN ALBALAT DELS SORRELLS (VALENCIA). ALTERNATIVA TÉCNICA PLAN PARCIAL. ESTUDIO DE SOLUCIONES. ALTERNATIVA 2	Nº PLANO:	ES-2.2
1 / 2000		SUSTITUYE A:	ES-2.1
		SUSTITUIDO POR:	ES-2.3