
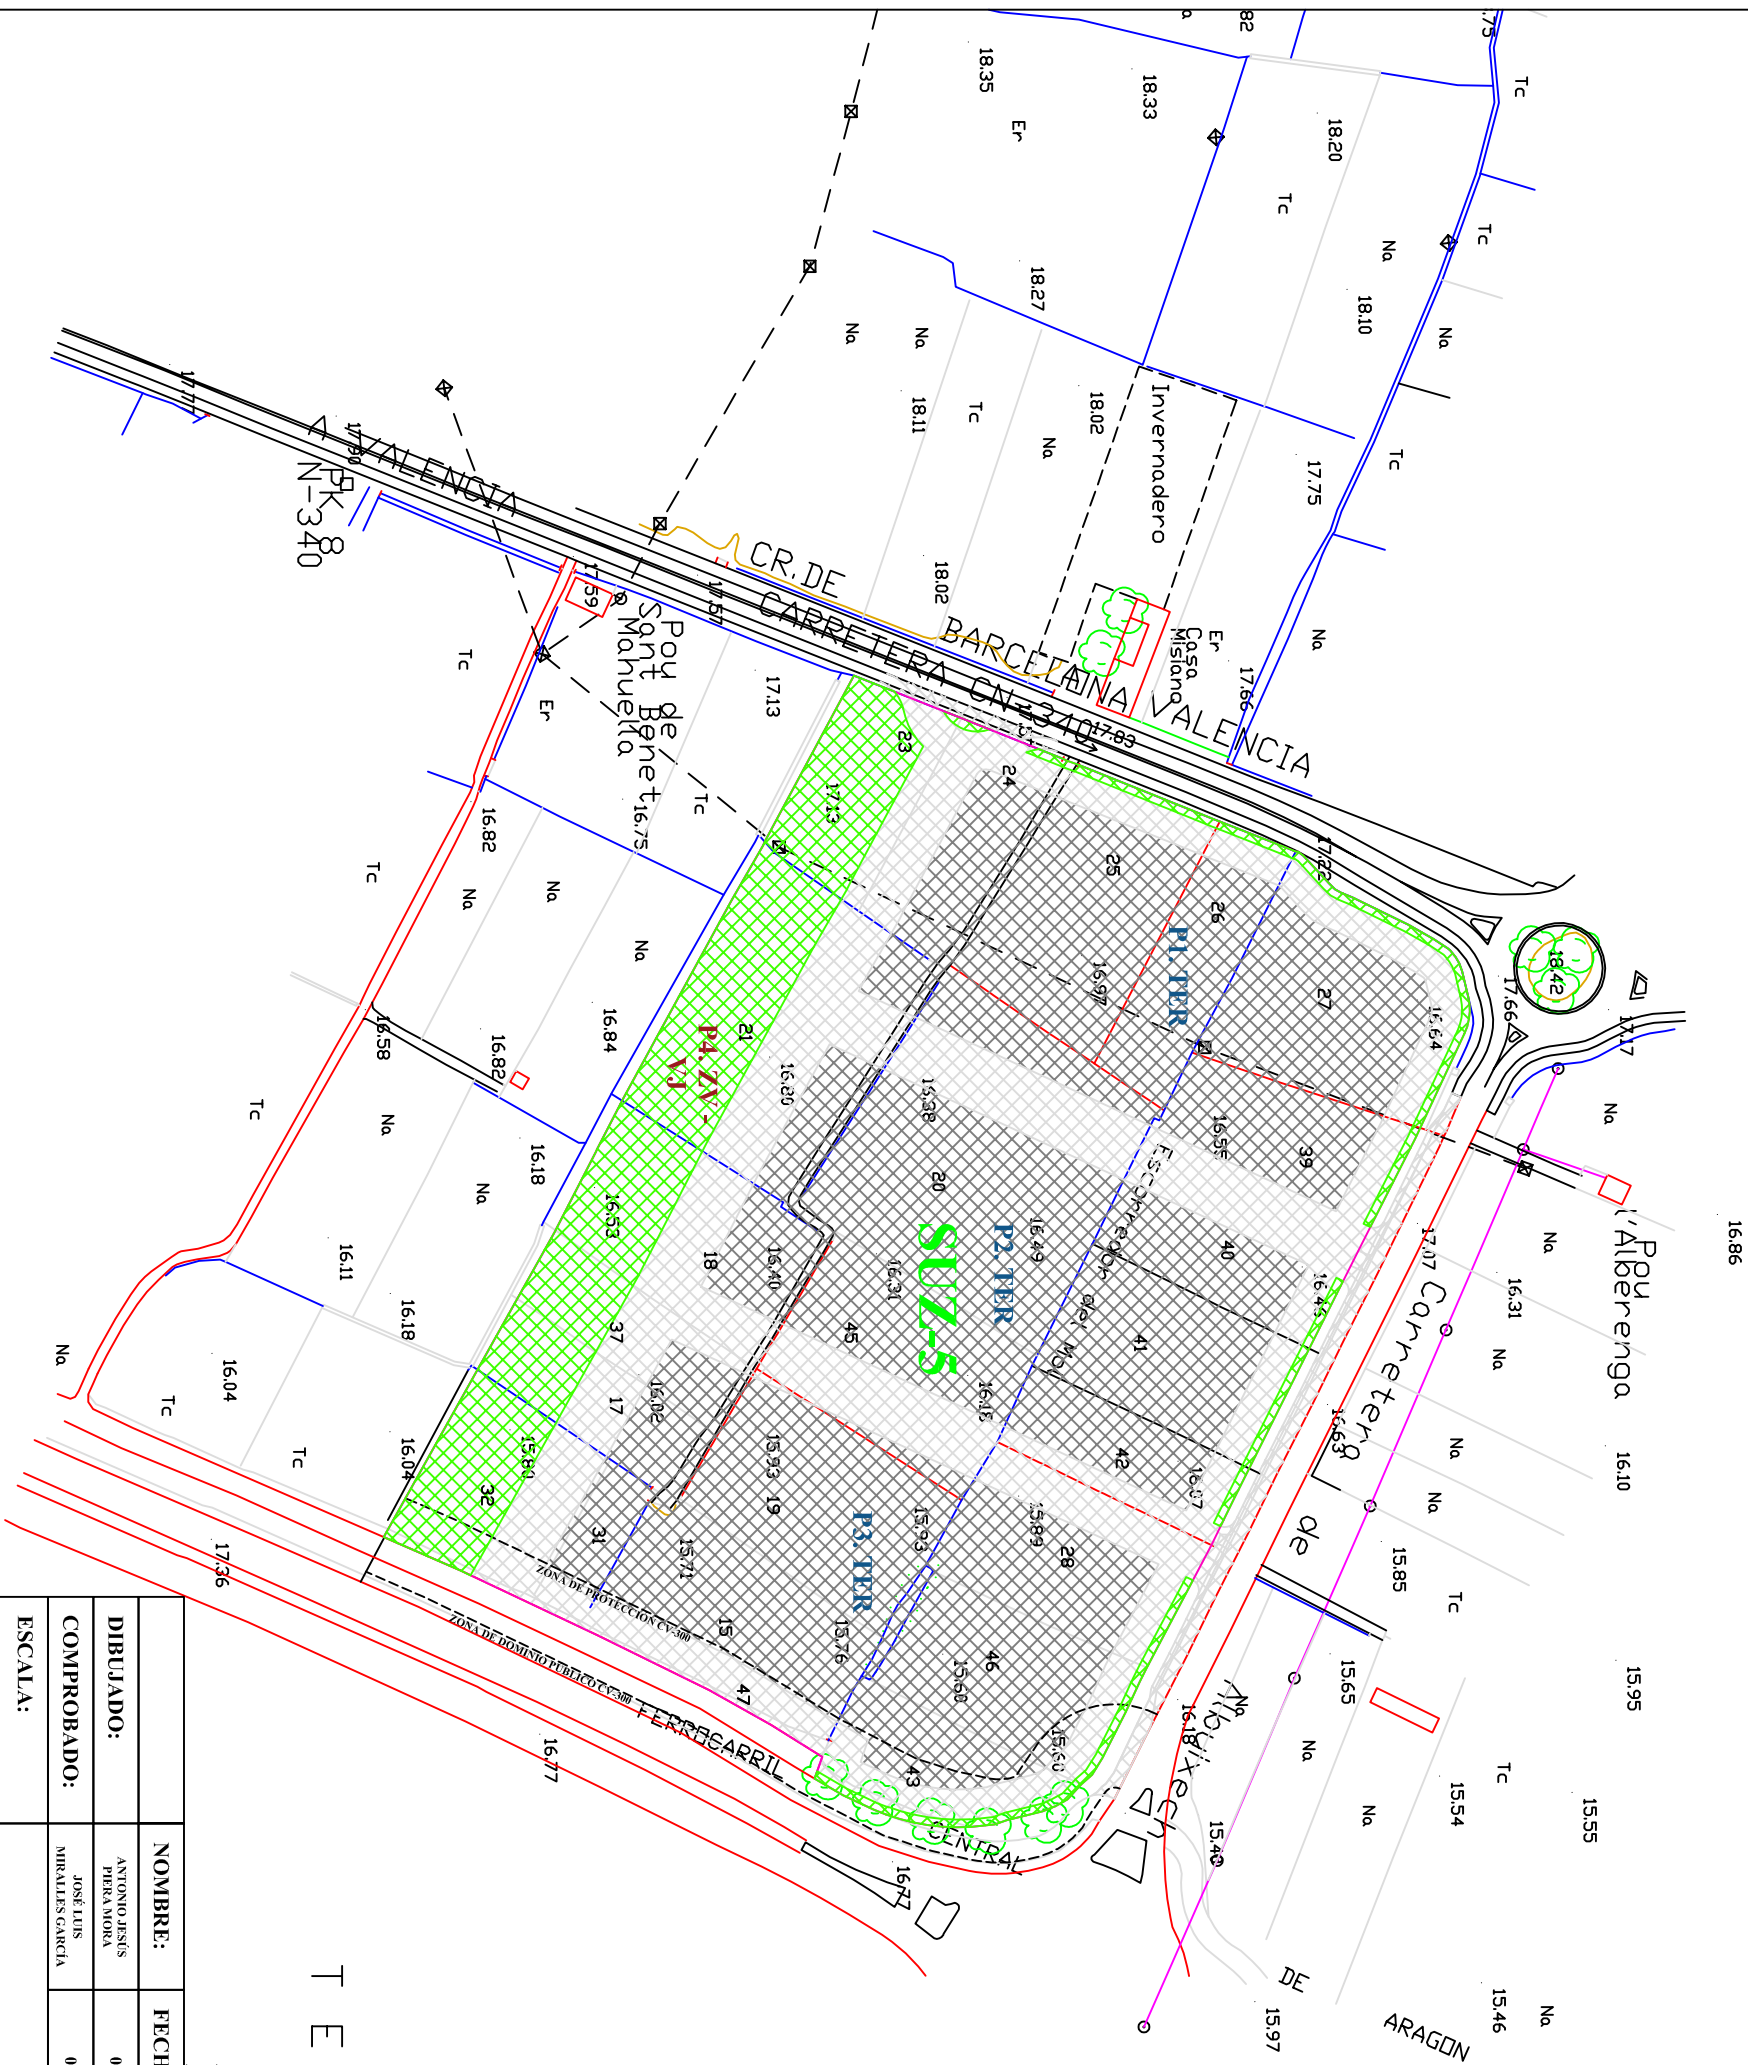


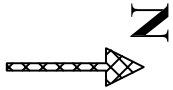

TERMINO MUNICIPAL

DE VALENCIA

DIBUJADO:	NOMBRE:	FECHA:	FIRMA:	
COMPROBADO:	ANTONIO JESUS PIERA MORA	04 / 09 / 2018		
	JOSÉ LUIS MIRALLES GARCÍA	05 / 09 / 2018		

ESCALA:	PROGRAMA DE ACTUACIÓN INTEGRADA DEL SECTOR URBANIZABLE TERCARIO SUZ-5 EN ALBAILAT DELS SORELLS (VALENCIA). ALTERNATIVA TÉCNICA PLAN PARCIAL. ESTUDIO DE SOLUCIONES. ALTERNATIVA 4	Nº PLANO:	ES-2.4
1 / 2000			SUSTITUYE A:
			ES-2.3
			SUSTITUIDO POR: