


OBRA	2+2=5	ARCHIVO	BASTIDOR
------	-------	---------	----------

ESCALA	1/20	FECHA	2017
--------	------	-------	------




- FE-30X30
- FE-40X20
- FE-30X10

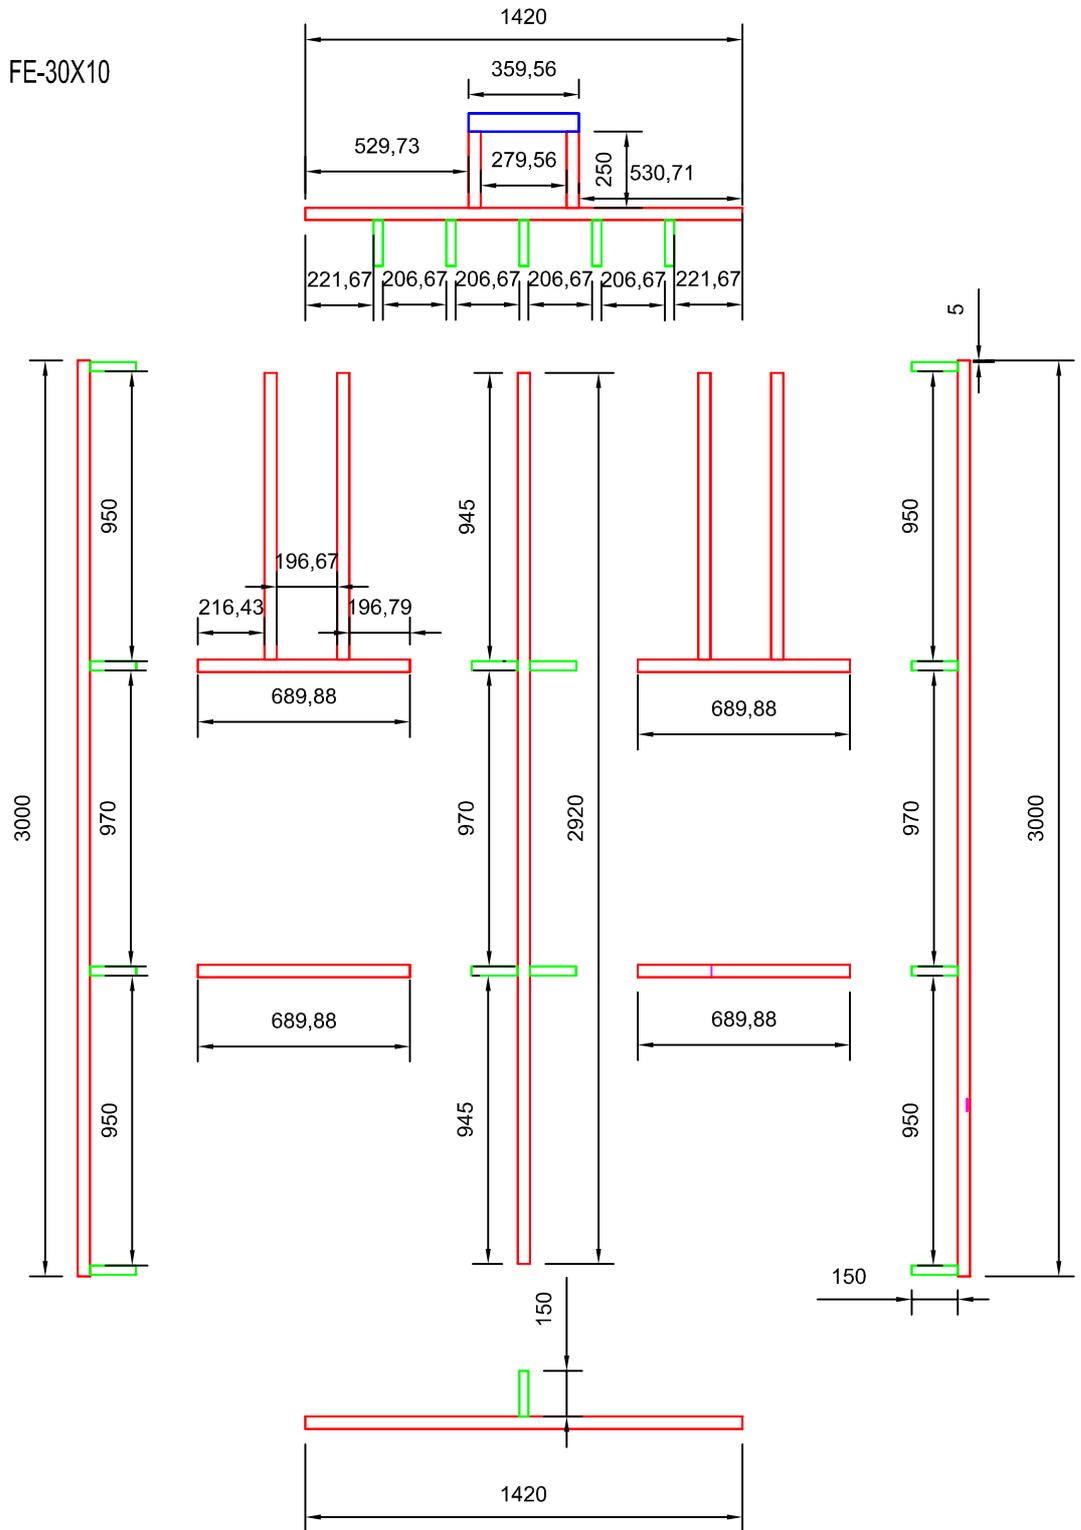

OBRA <b>2+2=5</b>	ARCHIVO <b>CONSTRUCCIÓN</b>
ESCALA <b>1/25</b>	FECHA <b>2017</b>



FE-40X40

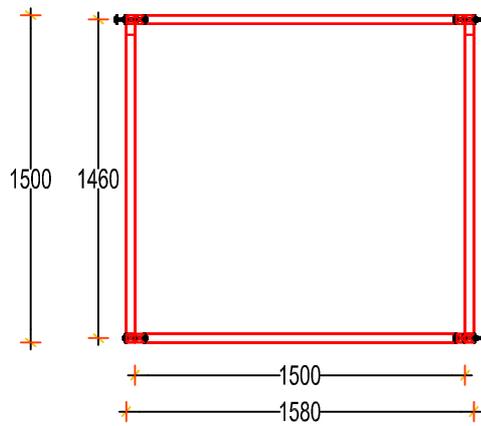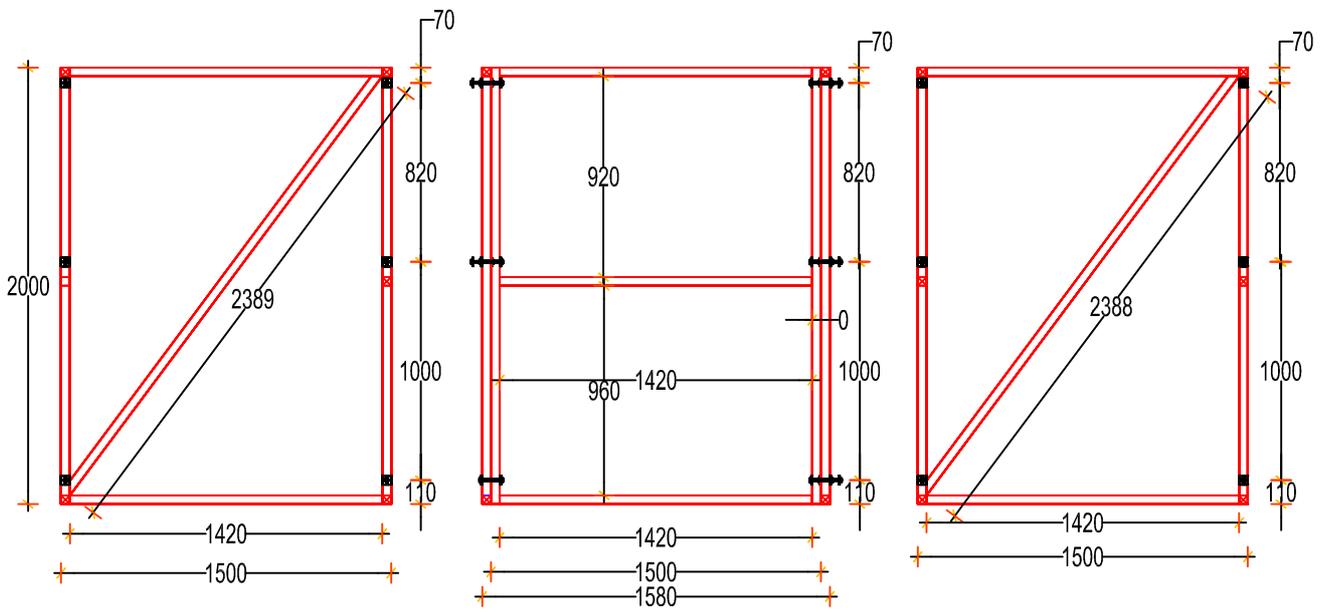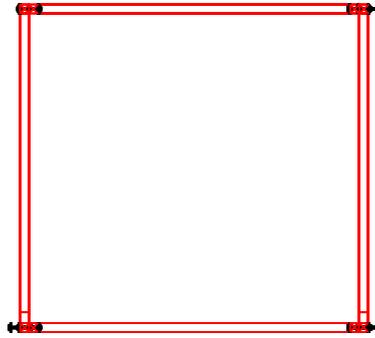

OBRA

1984 de George Orwell

ARCHIVO


CONSTRUCCIÓN

ESCALA

1/30



FECHA

2018

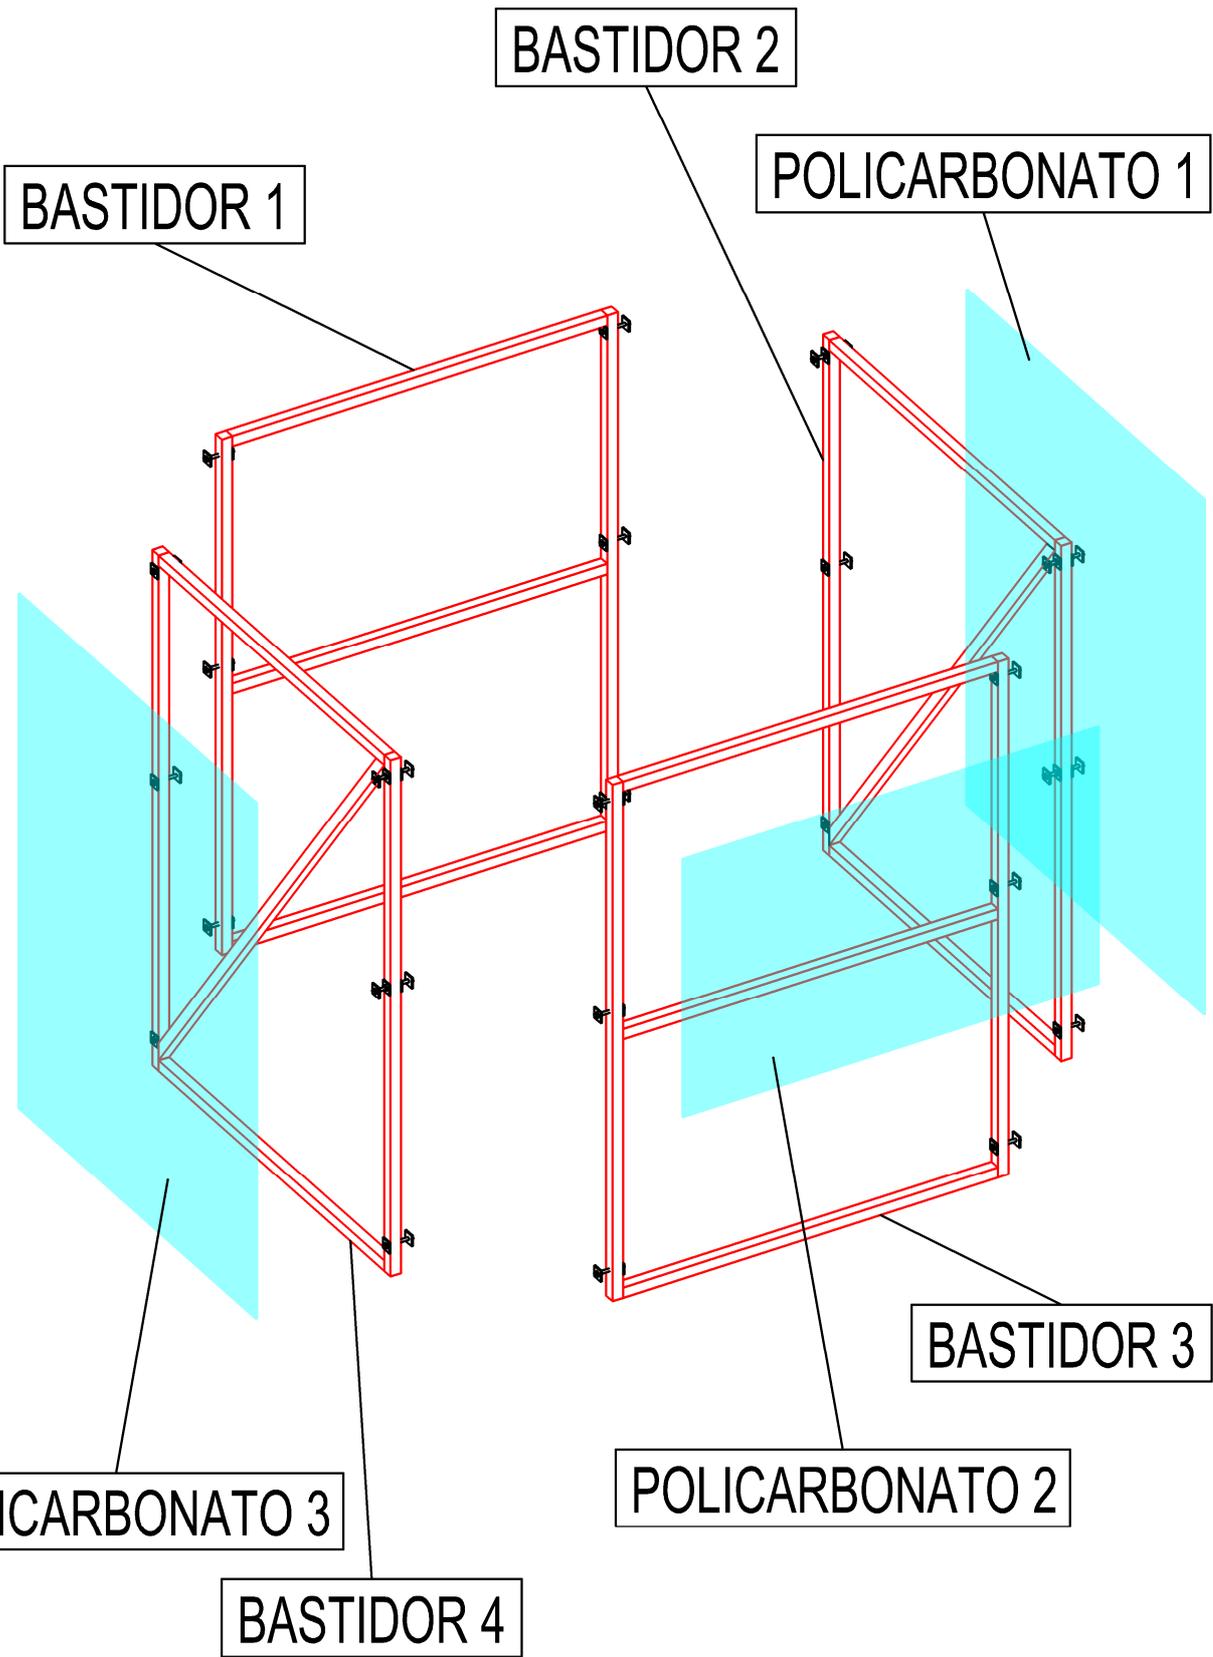


OBRA	1984 de George Orwell	ARCHIVO	MONTAJE
------	-----------------------	---------	---------

ESCALA	1/25	FECHA	2018
--------	------	-------	------

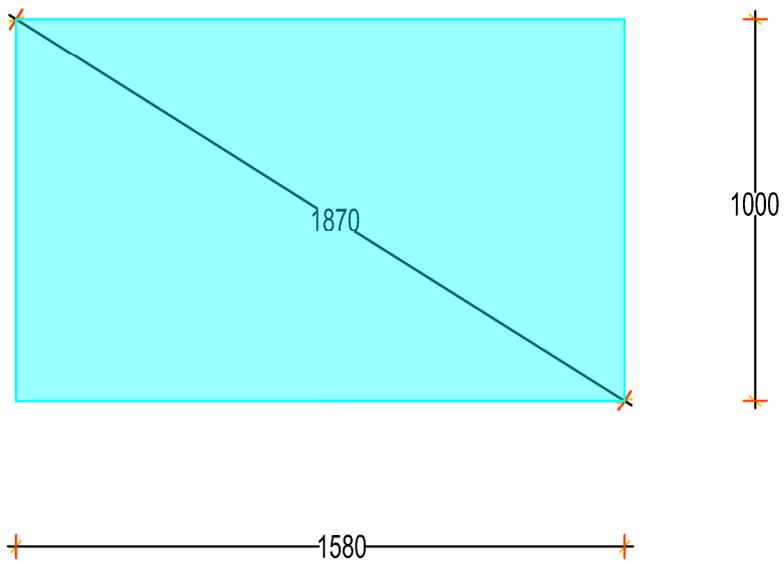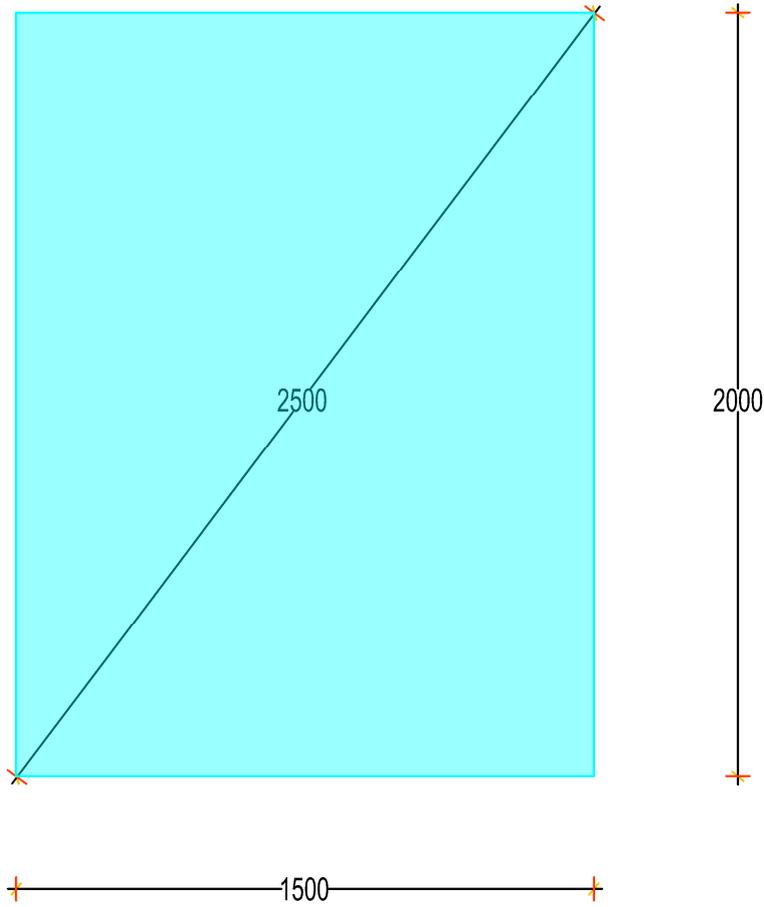

OBRA	1984 de George Orwell	ARCHIVO	POLICARBONATO
------	-----------------------	---------	---------------


ESCALA	1/20	FECHA	2017
--------	------	-------	------

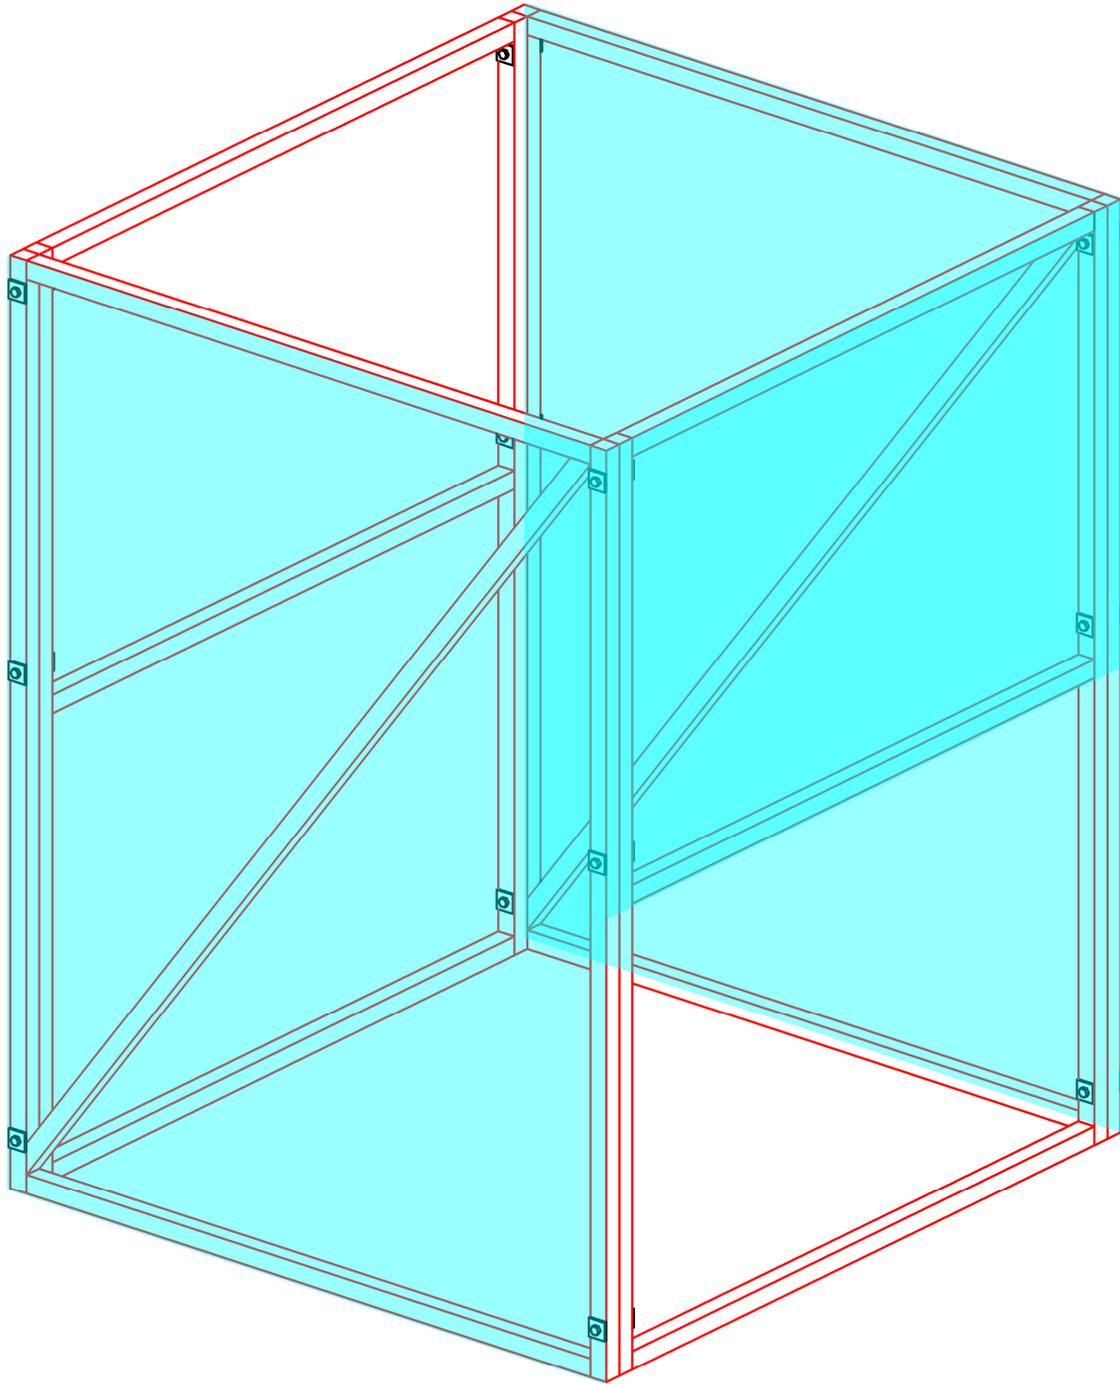

OBRA	1984 de George Orwell	ARCHIVO	MÓDULO
------	-----------------------	---------	--------

ESCALA	1/15	FECHA	2018
--------	------	-------	------

# ESCENA 1 / Ministerio de la Verdad

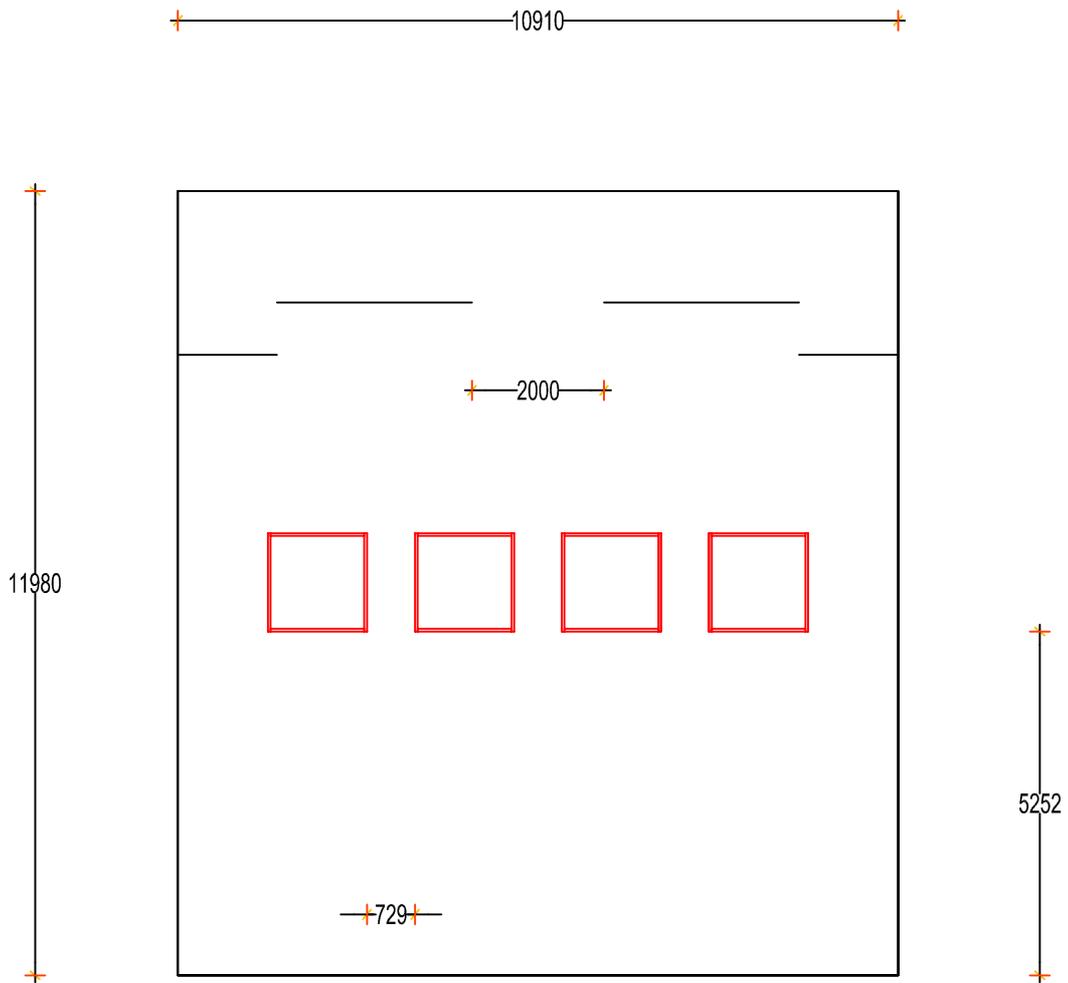

OBRA

1984 de George Orwell

ARCHIVO

POSICIÓN


ESCALA

1/100

FECHA

2018

# ESCENA 2 / Casa de la Victoria.

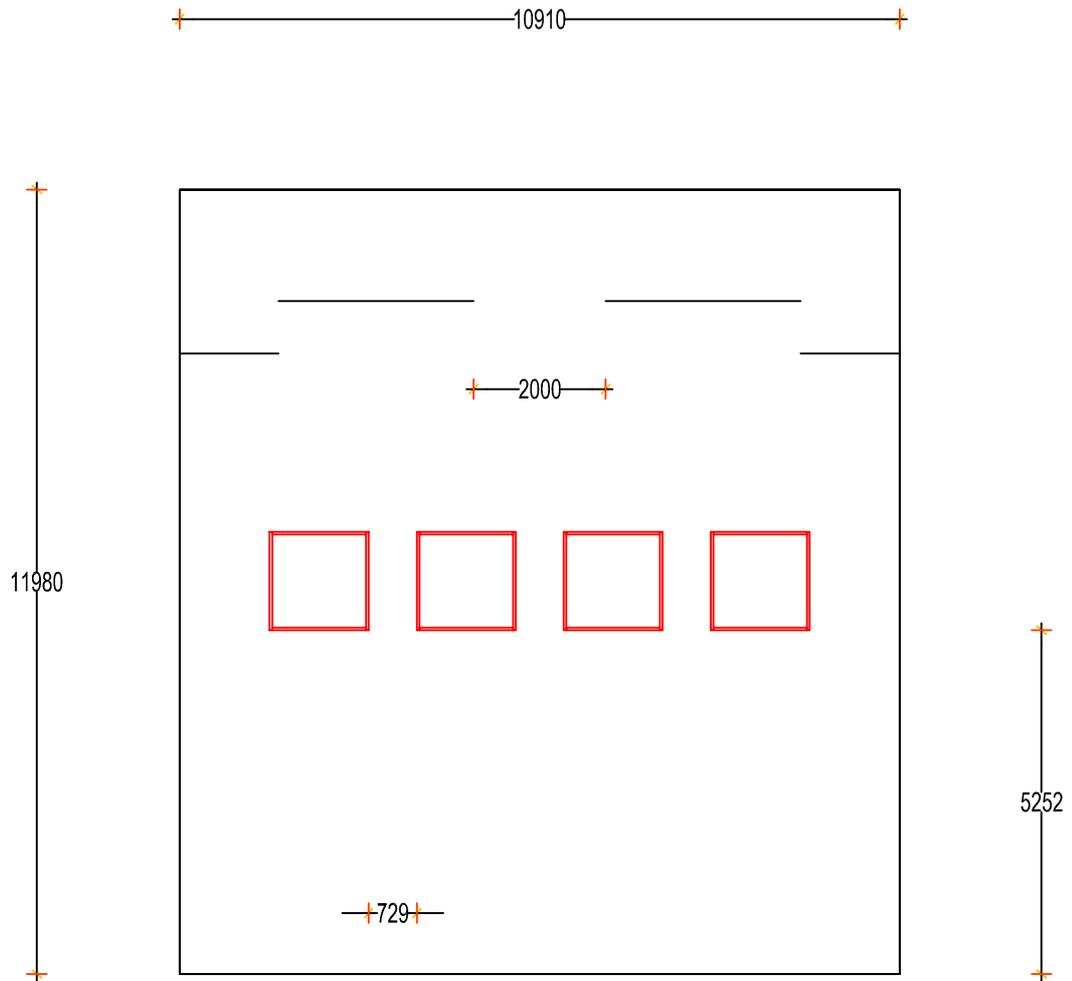


OBRA  
1984 de George Orwell

ARCHIVO  
POSICIÓN

ESCALA  
1/100

FECHA  
2018

# ESCENA 3 / Habitación tienda antigüedades.

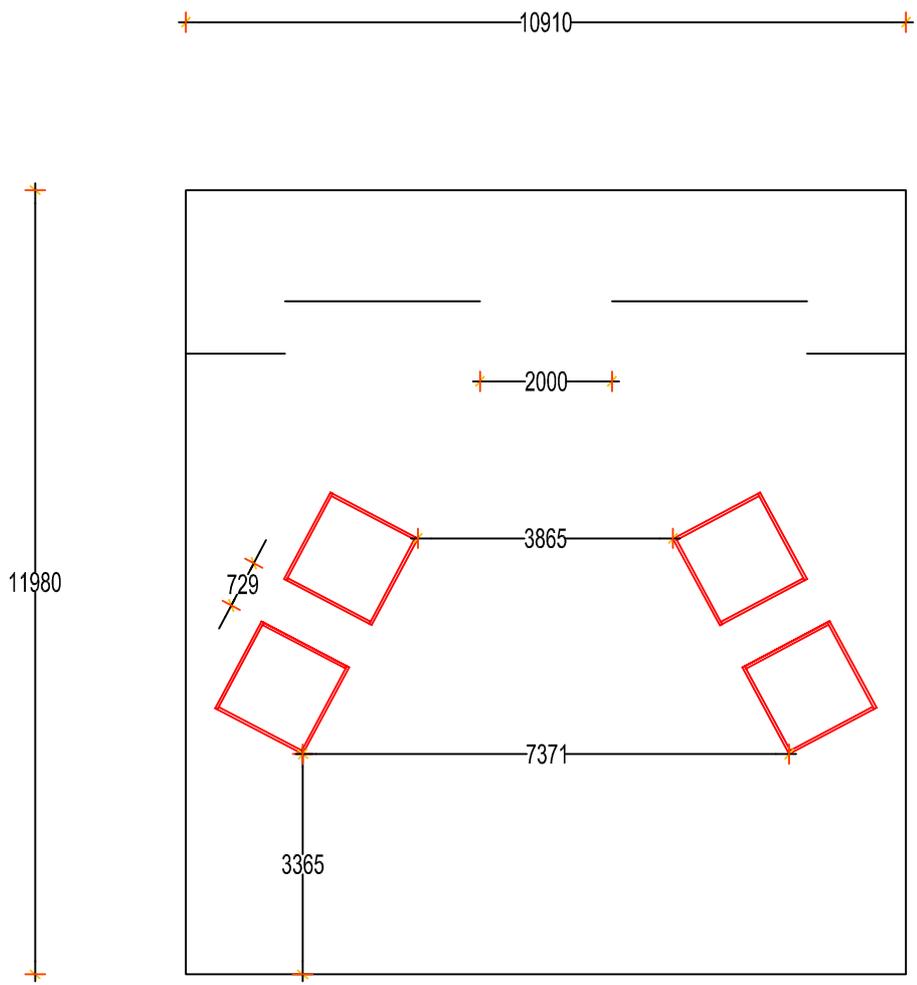


OBRA  
1984 de George Orwell

ARCHIVO  
POSICIÓN

ESCALA  
1/100

FECHA  
2018

# ESCENA 4 / Apartamento O'Brien.

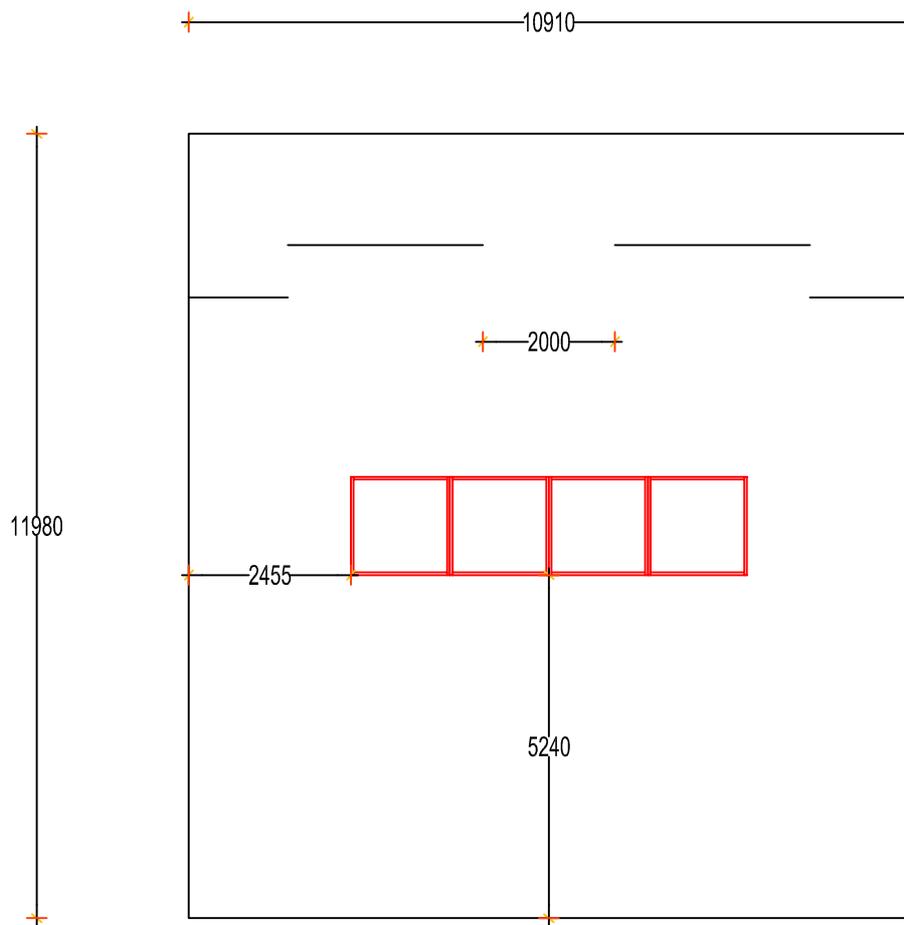

OBRA

1984 de George Orwell

ARCHIVO

POSICIÓN


ESCALA

1/100

FECHA

2018

# ESCENA 5 / Habitación escondite.

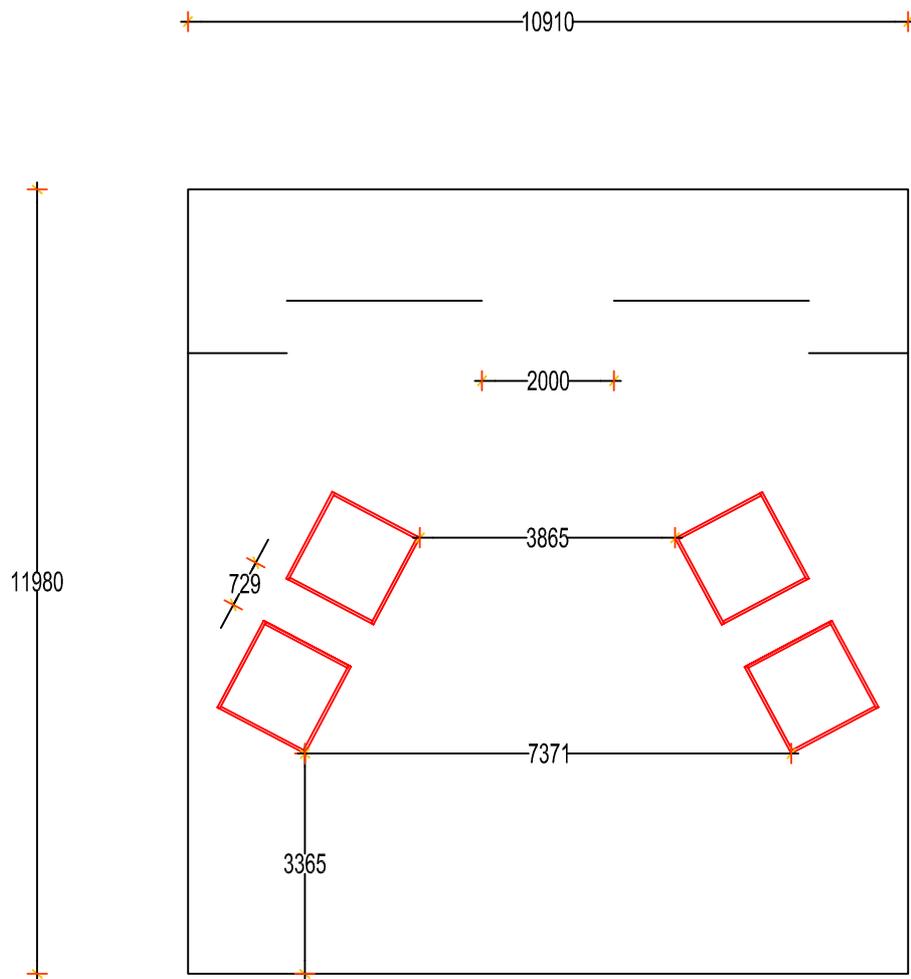

OBRA

1984 de George Orwell

ARCHIVO

POSICIÓN


ESCALA

1/100

FECHA

2018

# ESCENA 6 / Celda Ministerio del Amor.

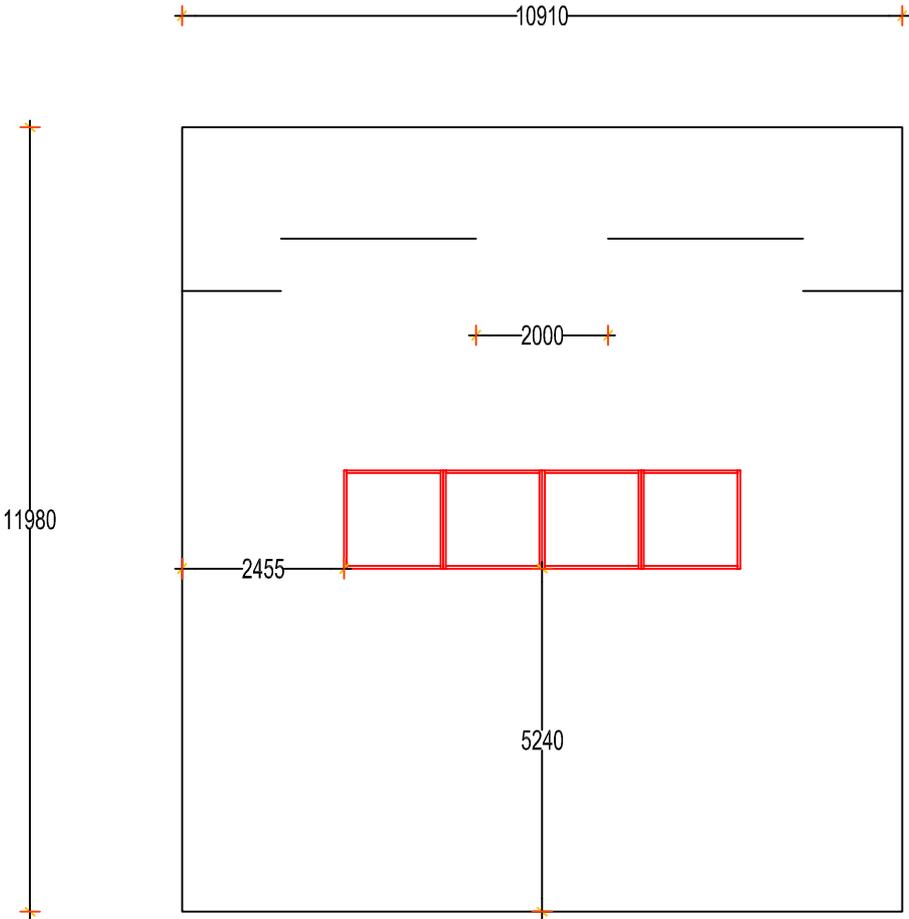


OBRA  
1984 de George Orwell

ARCHIVO  
POSICIÓN

ESCALA  
1/100

FECHA  
2018

# ESCENA 7 / Habitación 101.

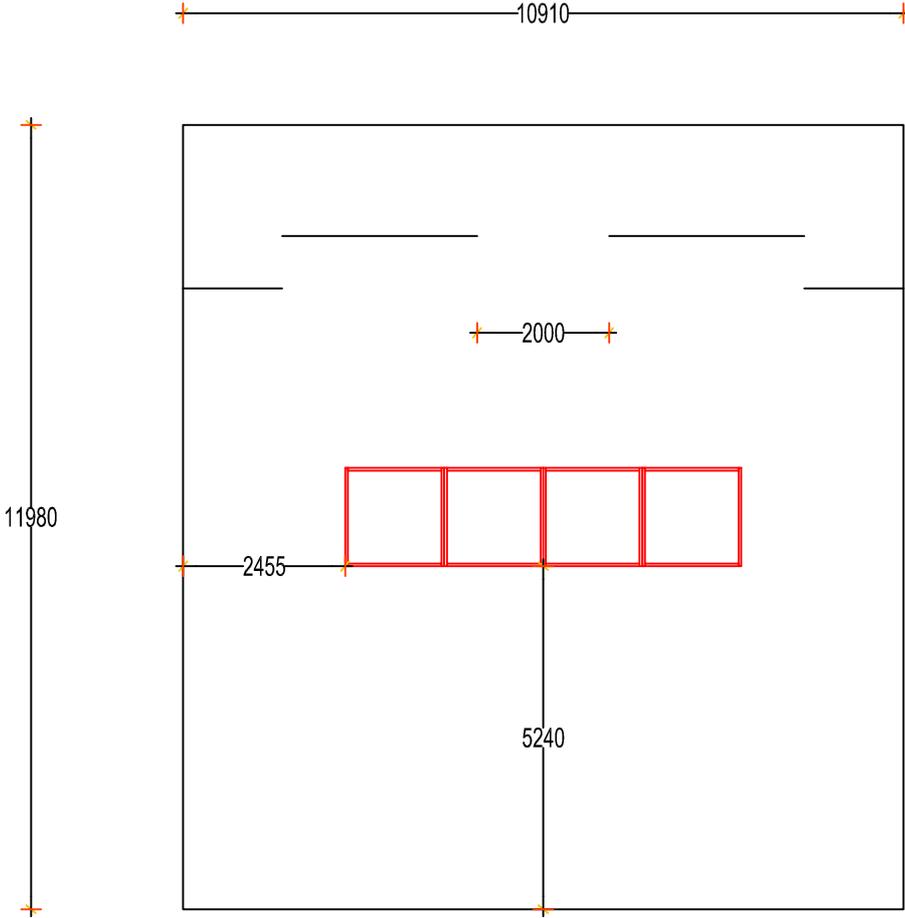


OBRA  
1984 de George Orwell

ARCHIVO  
POSICIÓN

ESCALA  
1/100

FECHA  
2018

# ESCENA 8 / Café del Castaño.

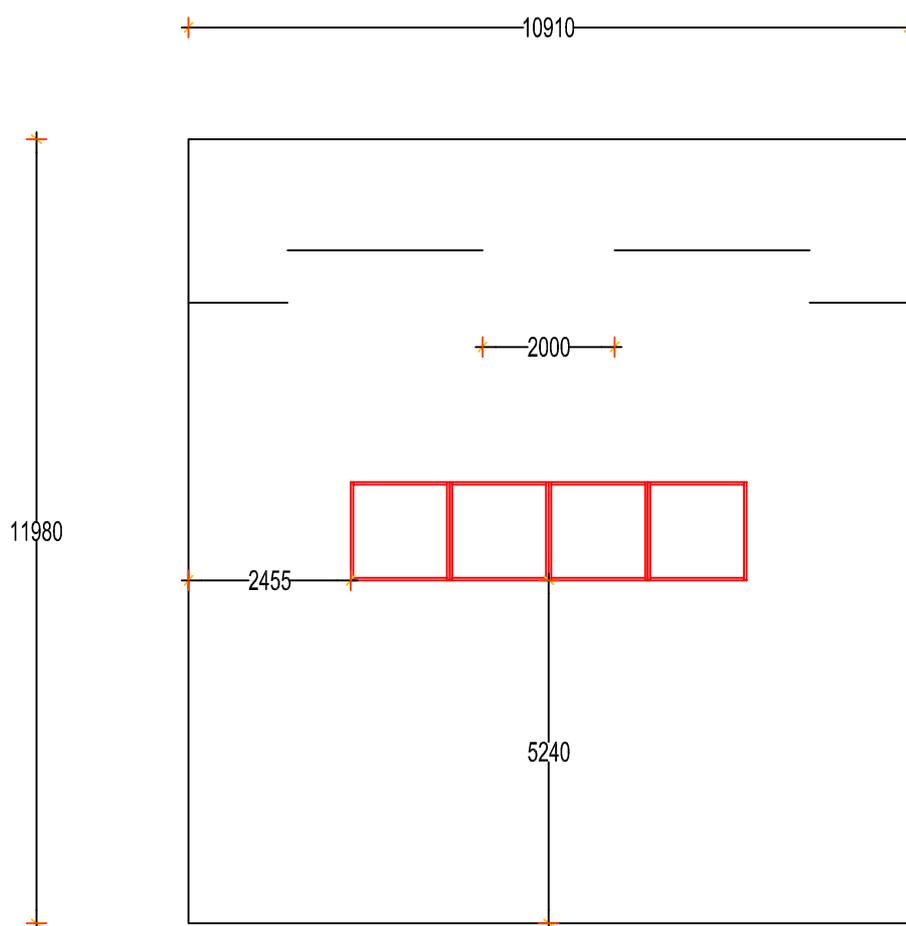

OBRA

1984 de George Orwell

ARCHIVO

POSICIÓN

ESCALA

1/100

FECHA

2018