


- LEYENDA
- VALVULA DE SOBREPRESION
 - VALVULA DE TAJADERA
 - VALVULA ROTATIVA
 - VALVULA DE MARIPOSA
 - VALVULA DE VACIO
 - MOTOR / MOTOREDUCTOR
 - FILTRO
 - BOMBA A PRESION / ASPIRACION
 - DISFICADOR GRAVIMETRICO

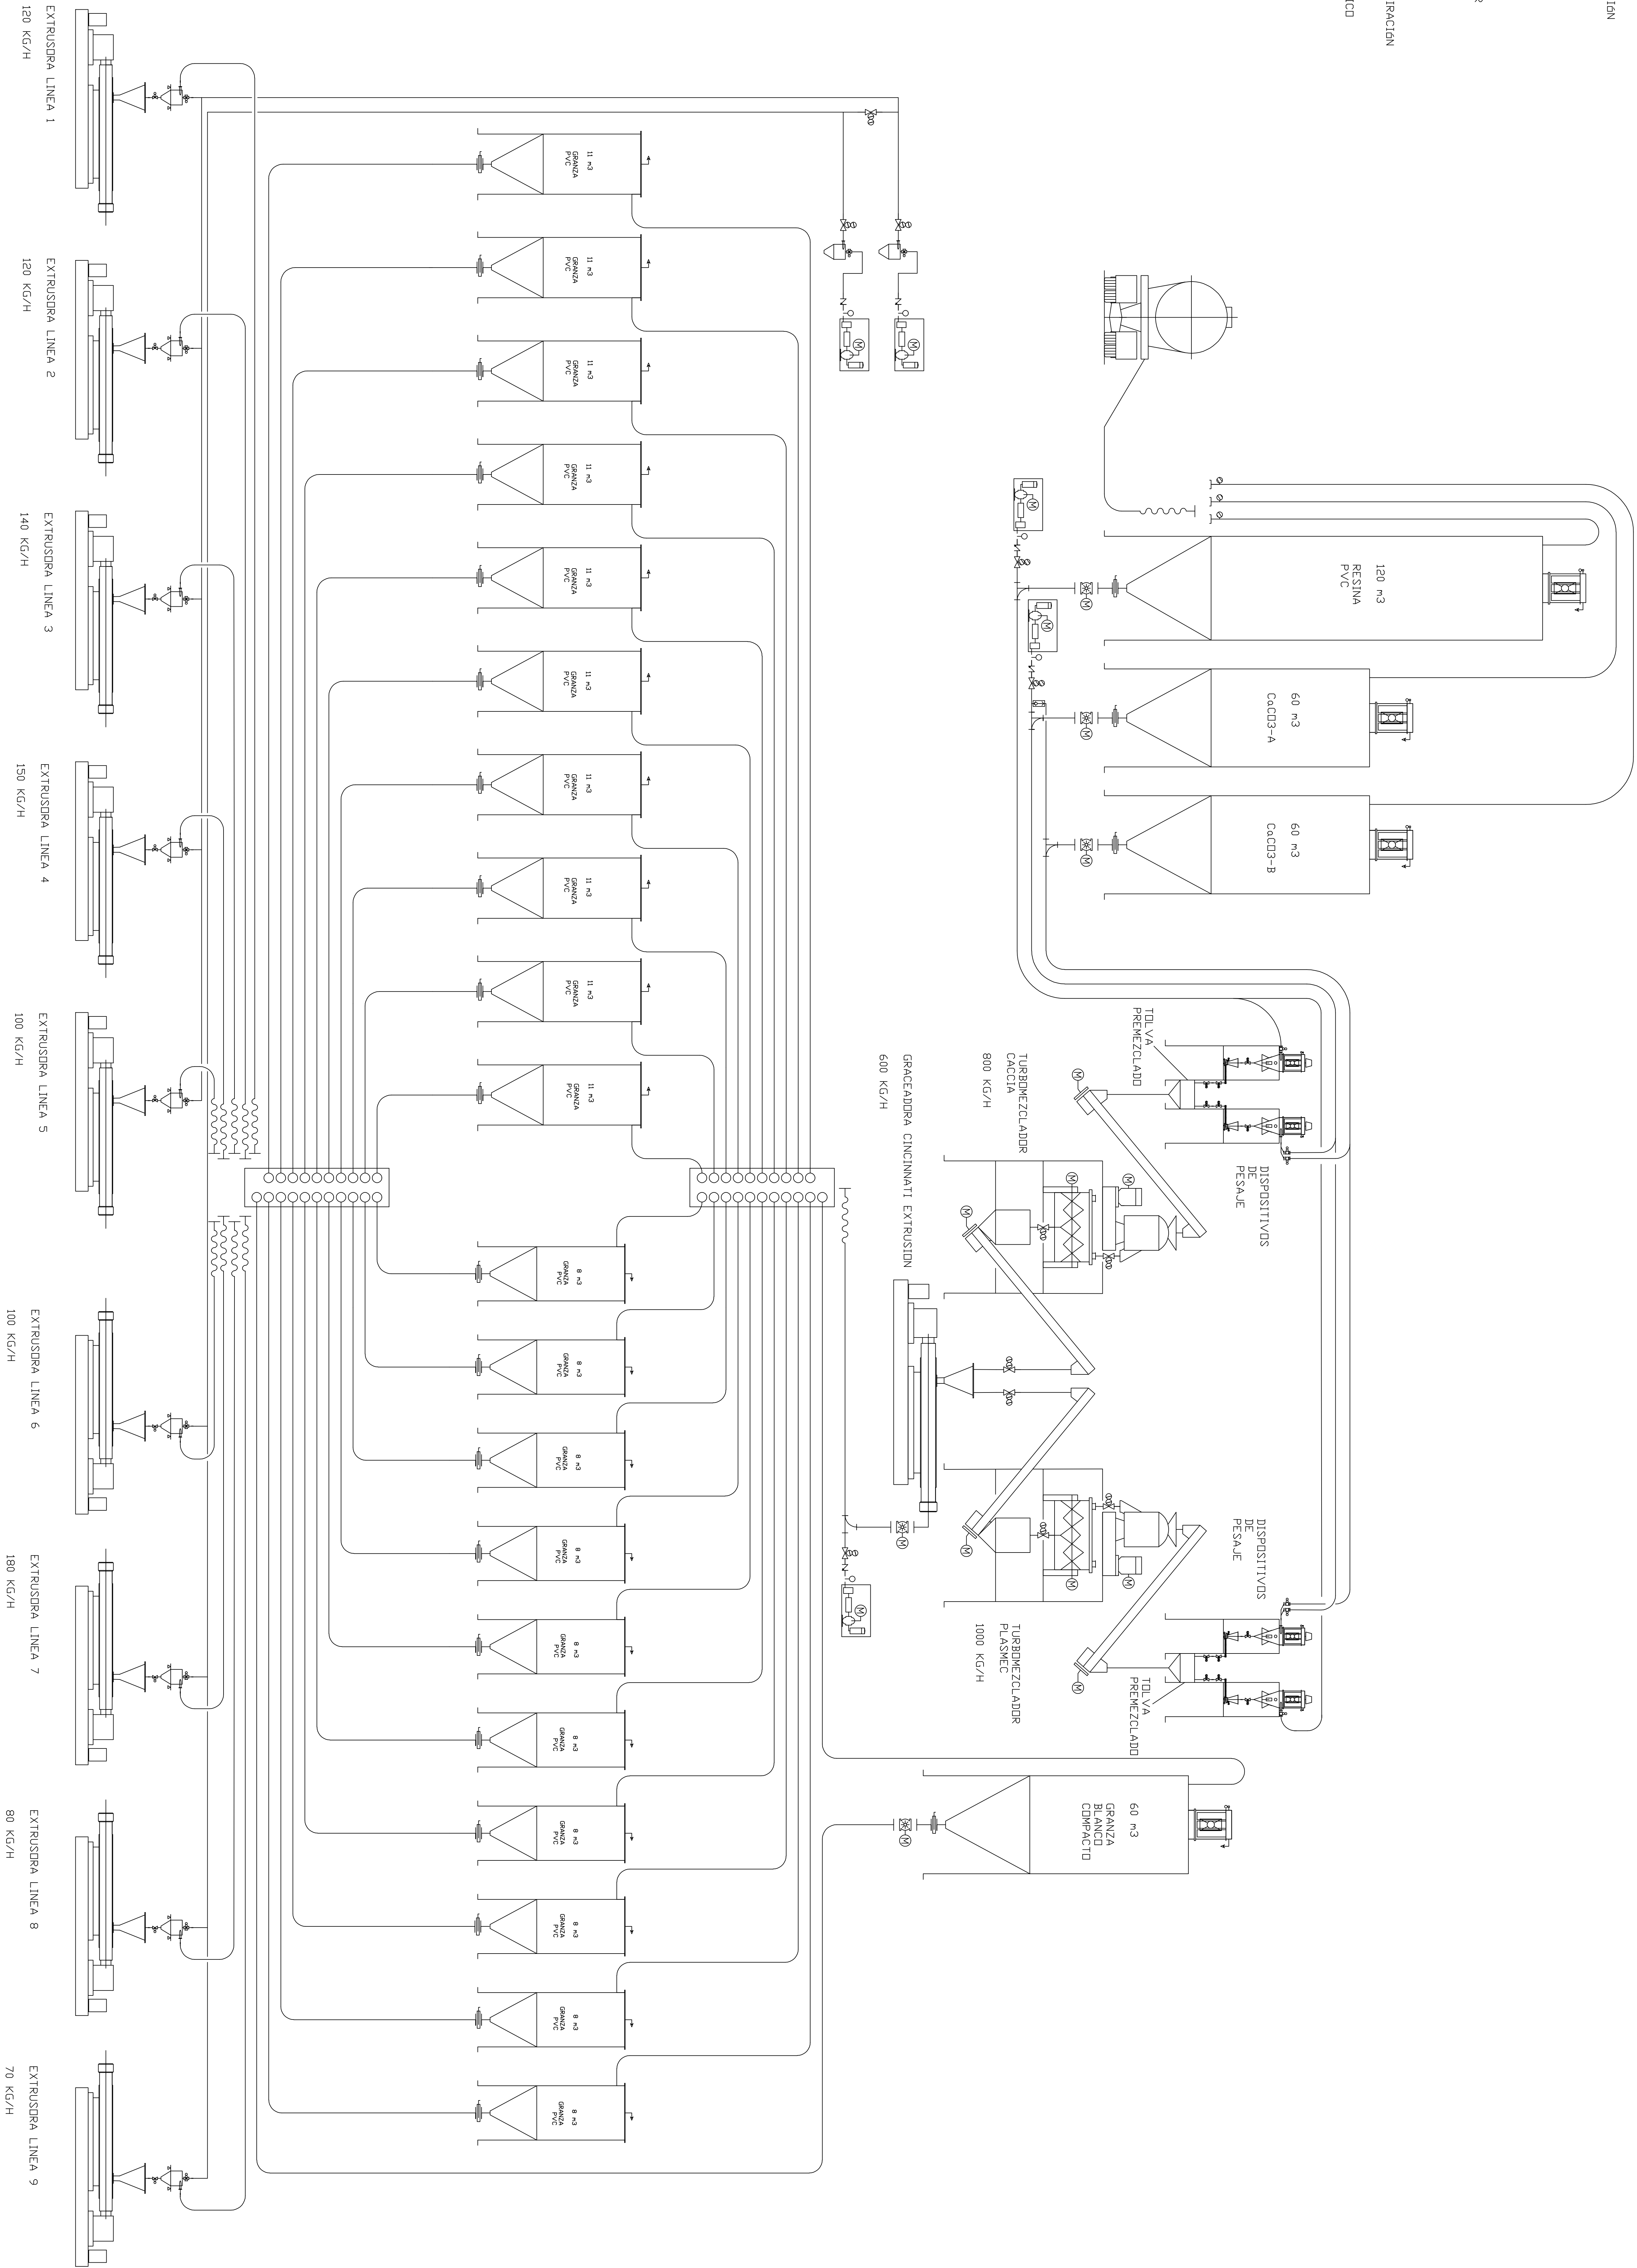

Plano: Instalación

Autor: Noel Ferriz Navarro

Fecha: 18-09-2018

Promotor: PERSIAS PERSAX S.A.

TRABAJO FIN DE GRADO

GRADO DE INGENIERIA MECANICA

X



CAMPUS D'ALCOI