


ESTRUCTURA DE PISOS Y CUBIERTA

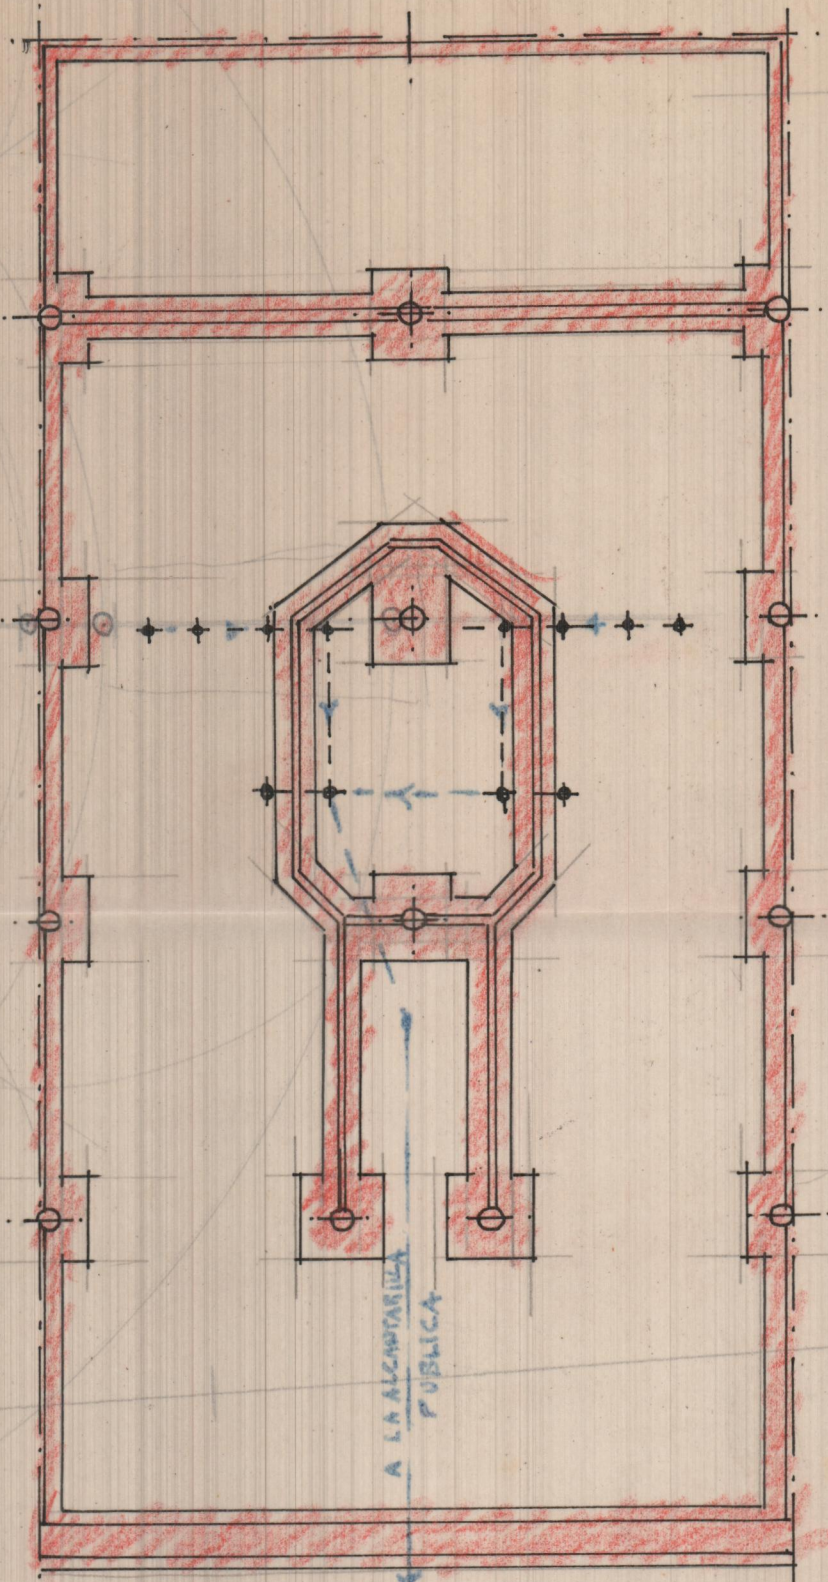

PLANTA DE CIMIENTOS Y DESAGUES