




cimientos y desagües

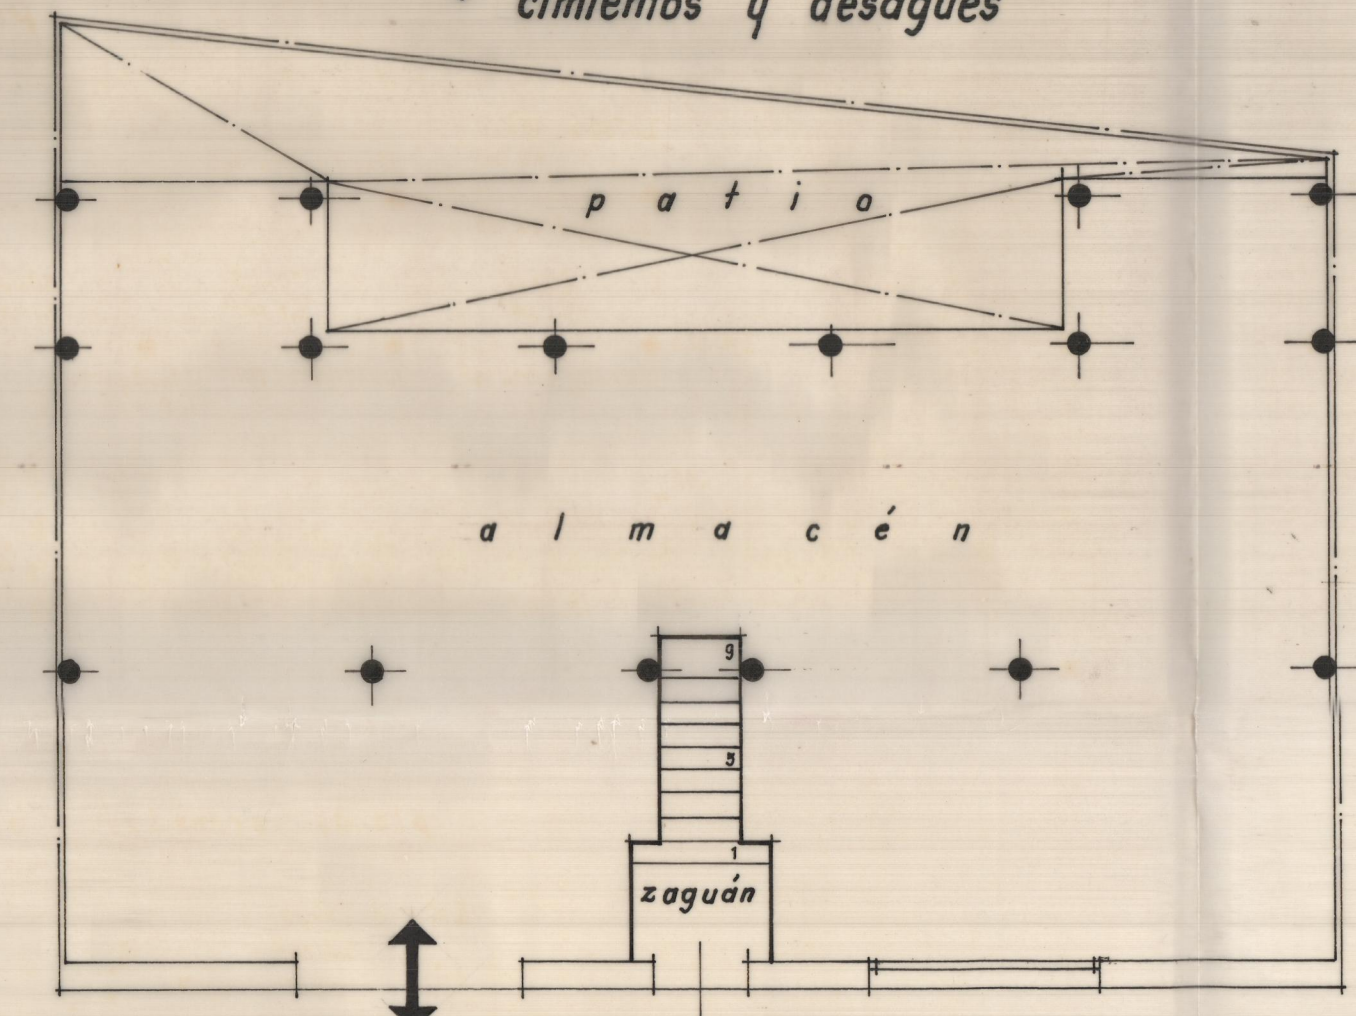


planta baja.- disposición

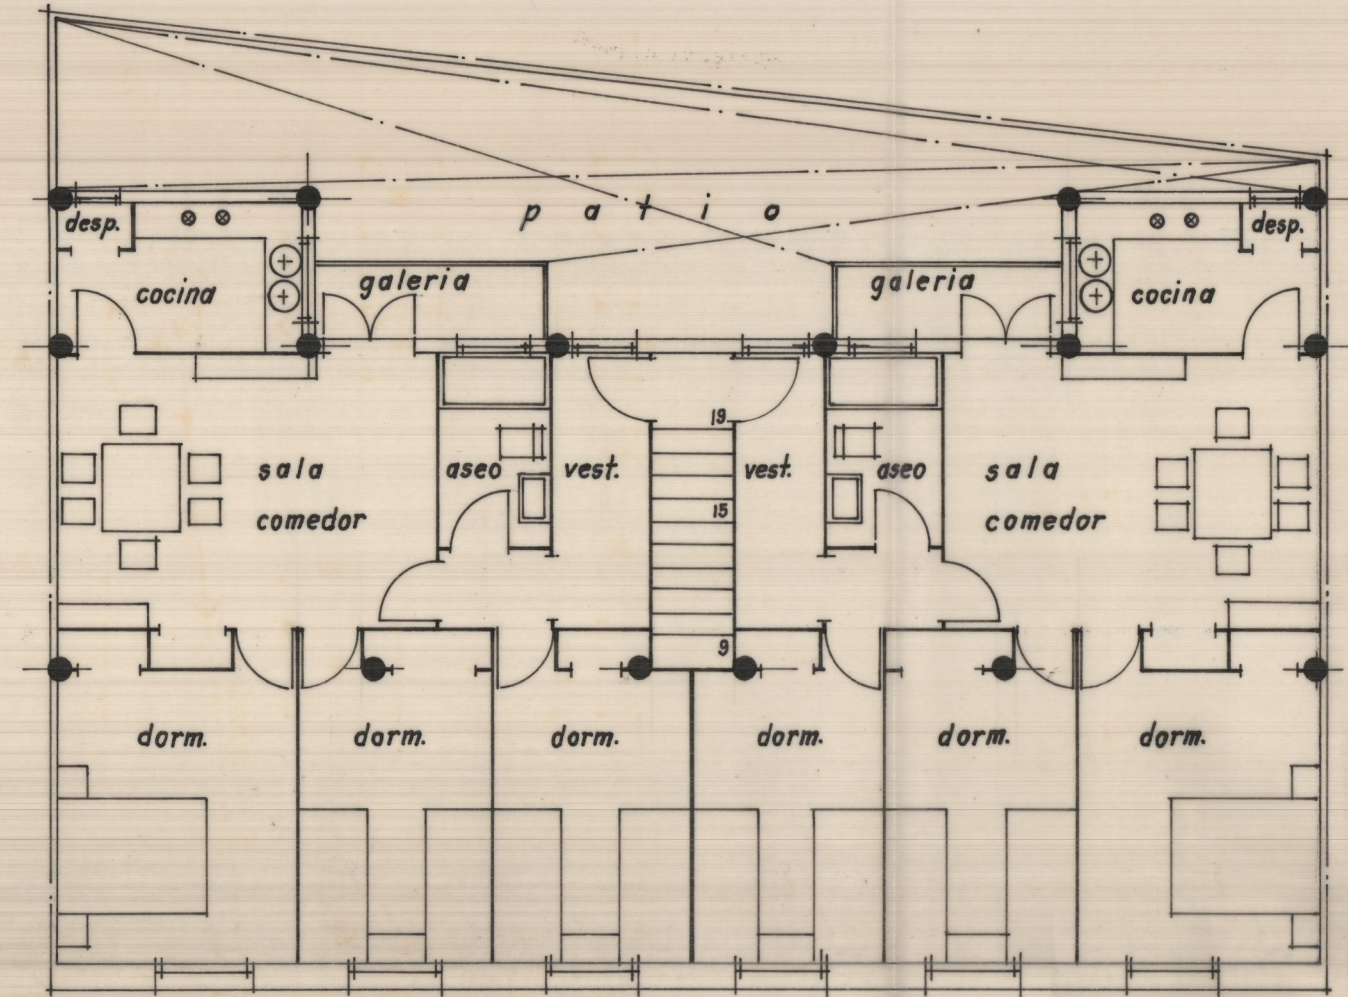


planta alta.- disposición

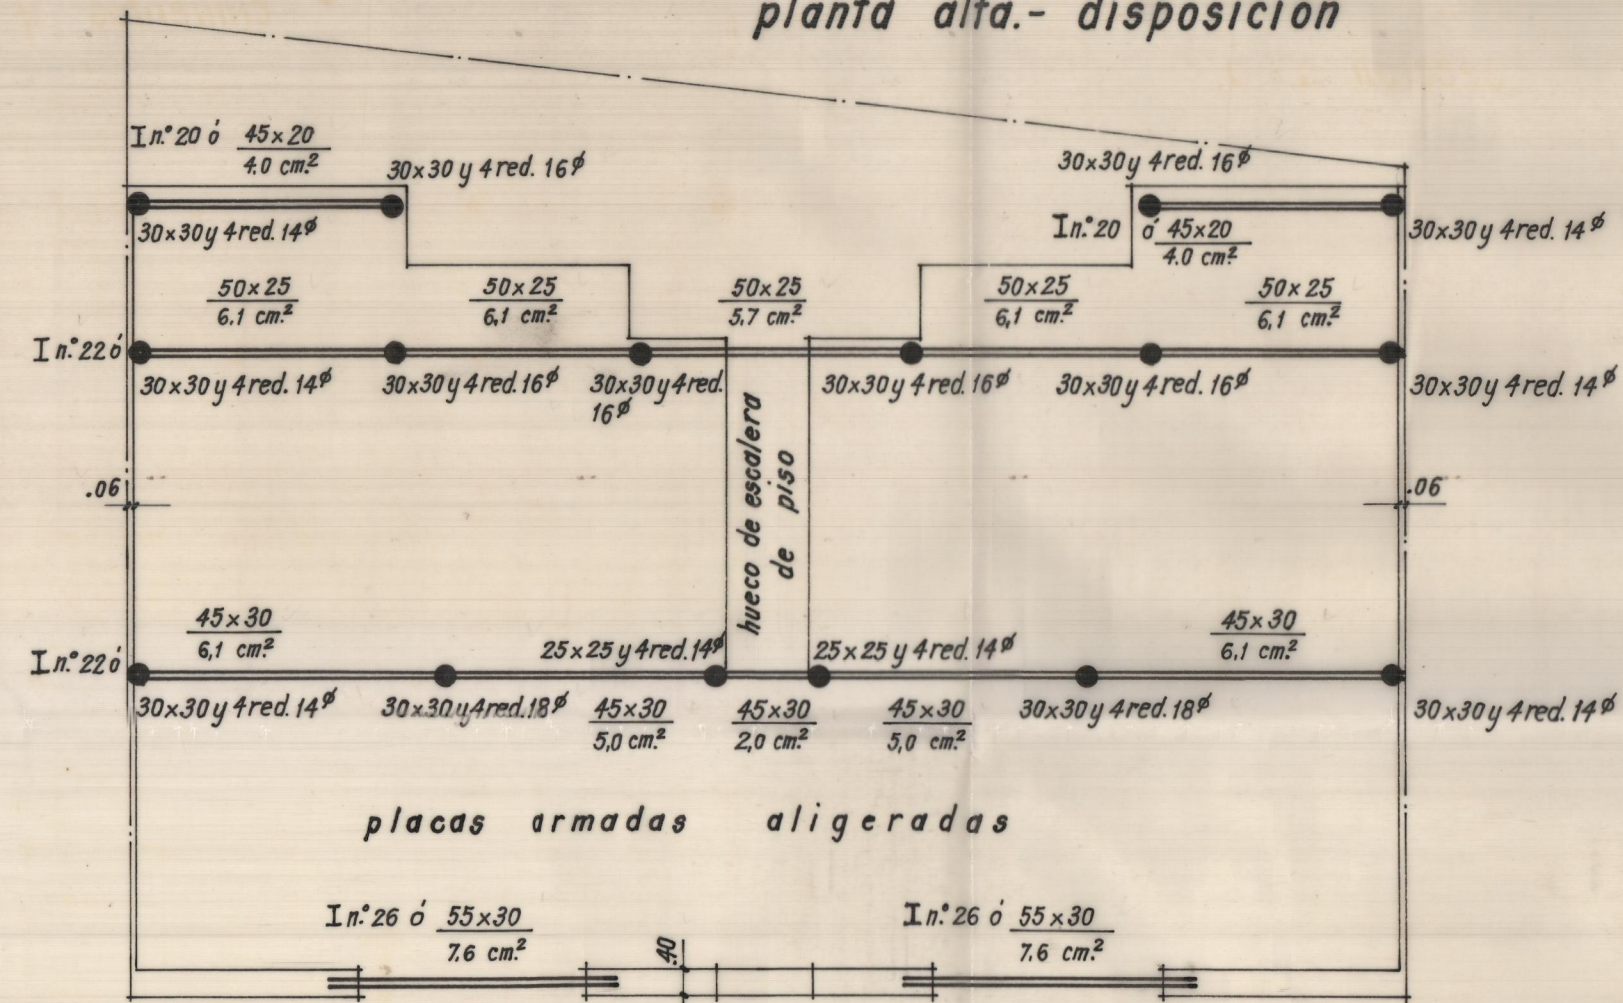

estructura piso y cubierta

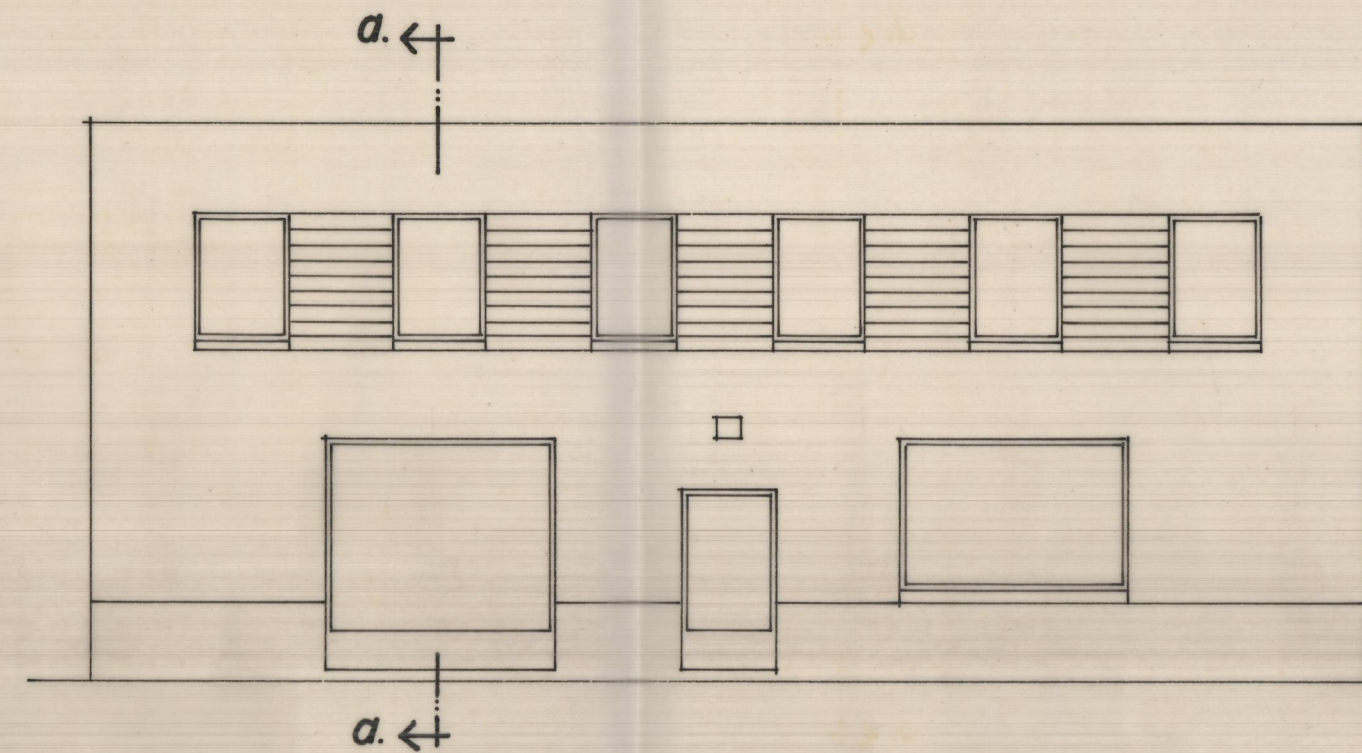


fachada

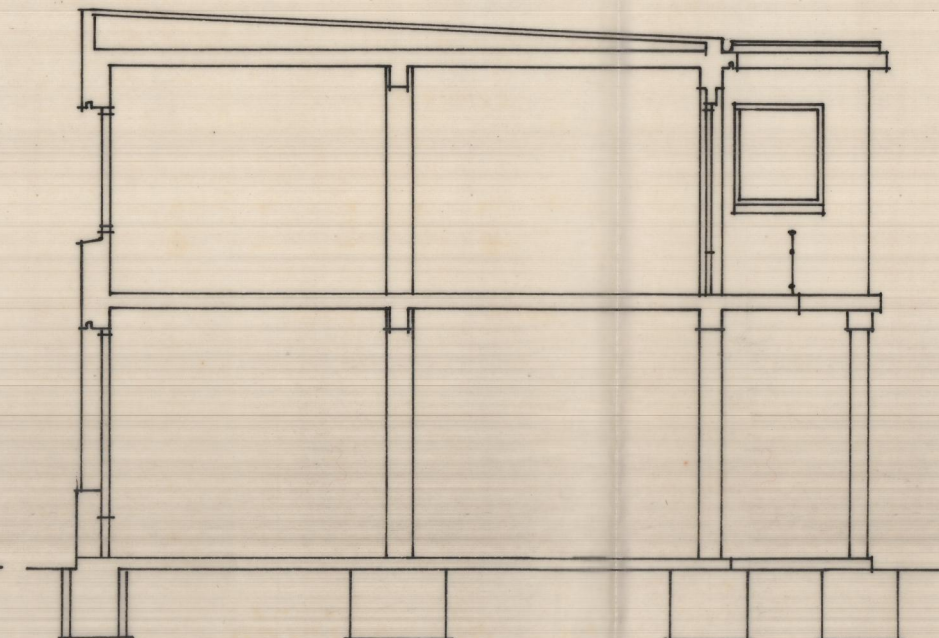

seccion a.- a.

EDIFICIO	
MONSERRAT	
D. EMILIO RODRIGO BOSCH	
cimientos y desagües	
planta baja	
planta alta	
estructuras	
fachada	
sección	
emplazamiento	
VALENCIA, FEBR. 1963	Esc. 1:100 y 1:1000

EL ARQUITECTO:

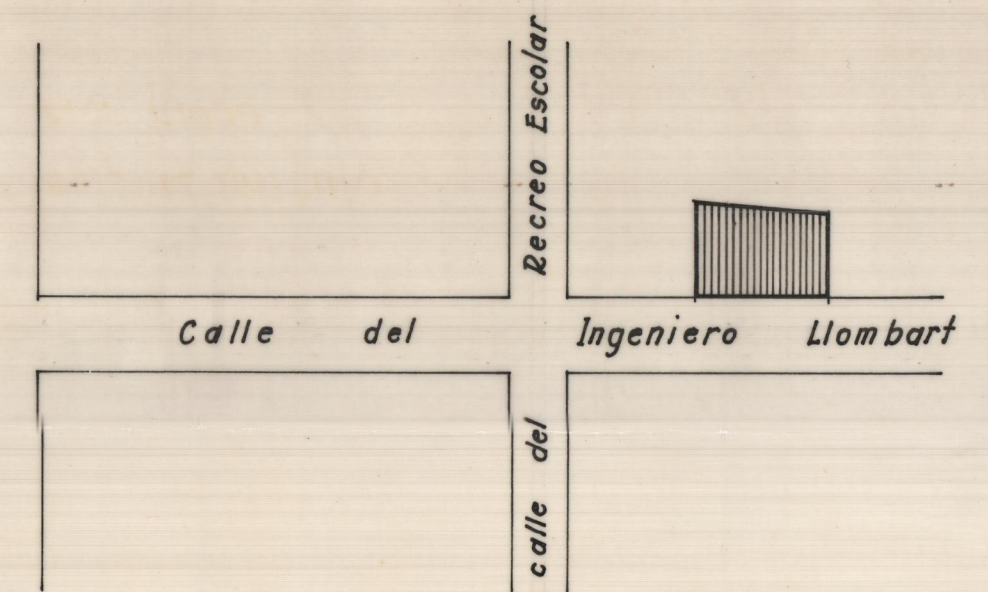

emplazamiento
esc. 1:1000