


SECCIÓN DD' E:1/200

ESTRUCTURA.
ST1. PLACA ALVEOLAR PRETENSADA.
ST2. ARMADURA SUPERIOR DE REPARTO.
ST3. MURO DE BOMBEO EN SOTANO.
ST4. LOSA MACIZA DE HORMIGÓN.
PAVIMENTO.
PA1. AISLAMIENTO TÉRMICO POLIESTIRENO EXTRUIDO 40MM.
PA2. MORTERO AUTONIVELANTE 40MM.
PA3. IMPERMEABILIZACIÓN INTEGRAL.
PA4. MORTERO POROSO DE RECEPCIÓN.
PA5. BALDOSA DE GRES PORCELÁNICO 30X30CM.
PA6. CAPA DE REGULACIÓN DE MORTERO 50MM.
PA7. TRATAMIENTO CONTINUO BARNIZ ANTIPOLVO 200ML.
PA8. MORTERO AUTONIVELANTE 50MM.
PA9. CAPA DE MICROCEMENTO CON MALLA DE FIBRA.
INSTALACIONES.
IN1. CONDUCTO DE CLIMATIZACIÓN DE IMPULSIÓN DE AIRE DE CHAPA GALVANIZADA.
IN2. SUMIDERO DEL REBOSADERO DEL VASO PISCINA DE CONDUCCIÓN A VASO DEL COMPENSACIÓN Y FLEBOS.
PARTICIONES INTERIORES.
TA1. SELLADO.
TA2. REVISTIMIENTO.
TA3. PERFIL METÁLICO.
TA4. AISLANTE.
TA5. PLACA DE CARTÓN YESO.


VASO DE PISCINA.
VP1. PIEZA DE GRES PARA FORMACIÓN DE VASO PISCINA 25X25CM.
VP2. JUNTA CON FICUCOLOR Y LATERIX.
VP3. MORTERO ESPECIAL ANTIALGAS TECNOCOL.
VP4. PIEZA CERÁMICA ESPECIAL DE BORDE DE VASO PISCINA.
VP5. BLOQUE DE FORMACIÓN PREFABRICADO PARA FORMACIÓN DE SUMIDERO DE REBOSADERO DEL VASO PISCINA.
VP6. PIEZA CERÁMICA ESPECIAL DE APOYO DE REJILLA.
VP8. MALLA PARA JUNTAS DE DILATACIÓN.
MURO CORTINA.
MC1. VIDRIO OPACO.
MC2. ELEMENTO DE FIJACIÓN.
MC3. AISLANTE TÉRMICO.
MC4. TAPAJUNTAS DE ALUMINIO.
MC5. VIDRIO.
MC6. TRAVESAÑO METÁLICO.
FALSO TECHO.
FT1. JUNTA DE SELLADO.
FT2. PANEL AQUAPANEL CEMENT BOARD.
FT3. PANEL PROTECCIÓN CONTRA EL FUEGO.
FT4. PERFIL LAMINADO EN "C" COMO ESTRUCTURA DE SUBECIÓN DE FALSO TECHO.
FT5. ANGULAR PARA REMATE DE FALSO TECHO CON MURO.
FT6. PERFI. DE CUELLO DE FALSO TECHO CON PROTECCIÓN DE SEGURIDAD.
CARPINTERÍA.
CA1. VIDRIO TIPO CLIMALIT 6-12-6.
CA2. CARPINTERÍA DE ALUMINIO FIMA MODELO EPURE TECNICAL.

CUBIERTA.
CU1. CAPA HORMIGÓN FORMACIÓN DE PENDIENTES.
CU2. BARRERA DE VAPORES.
CU3. AISLANTE TÉRMICO.
CU4. LÁMINA IMPERMEABLE Y GEOTEXTIL.
CU5. CAPA DE GRAVA.
CU6. CUNA 60 CM.
CU7. CUNA DE CORONACIÓN.
CU8. PERFI. ANGULAR.
CU9. BALDOSA DE GRANITO 60X60X3CM.
CU10. SOPORTE REGULABLE ROSCADO.


CIMENTACIÓN.
CM1. FUEBRO GEOTEXTIL.
CM2. LÁMINA IMPERMEABLE VERTICAL.
CM3. LÁMINA OGERADA.
CM4. SELLADO DE GRAVA.
CM5. CAPA DE FORMACIÓN DE IMPREZA.
CM6. LÁMINA IMPERMEABLE HORIZONTAL.
CM7. SOLERA DE HORMIGÓN.
CM8. TUBERÍA DE DRENAJE.
CM9. SOLERA HORMIGÓN ARMADO 15CM.
CM10. PIEZA PARA INCORPORADO PRESUBO TIPO CAVITY.
CM11. POLIESTIRENO EXPANDIDO.

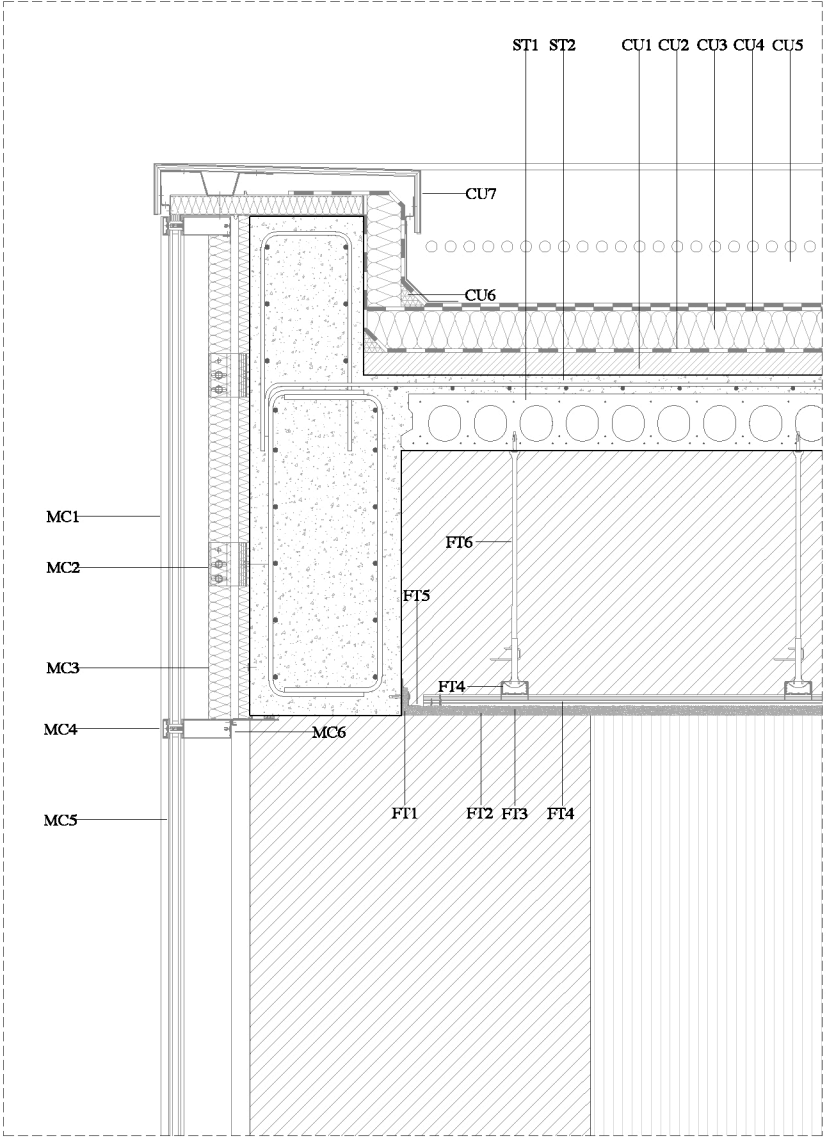


DETALLE 1 E:1/20

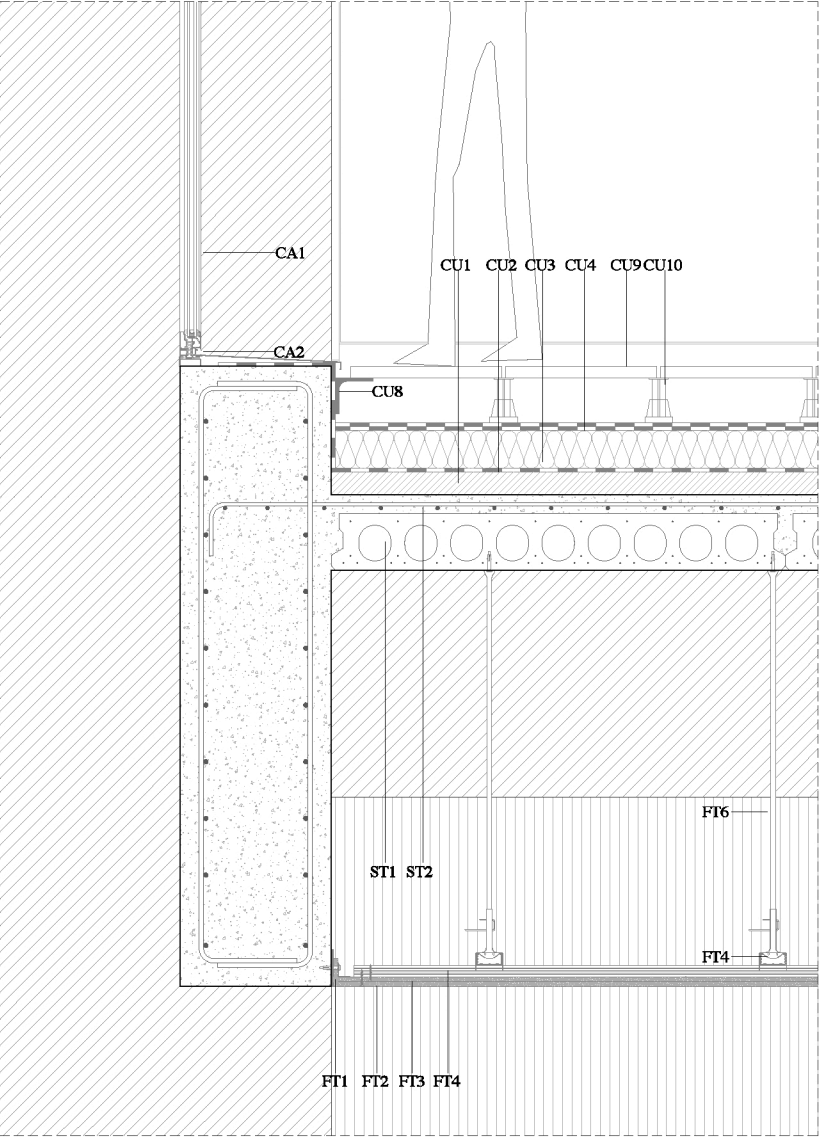


DETALLE 4 E:1/20

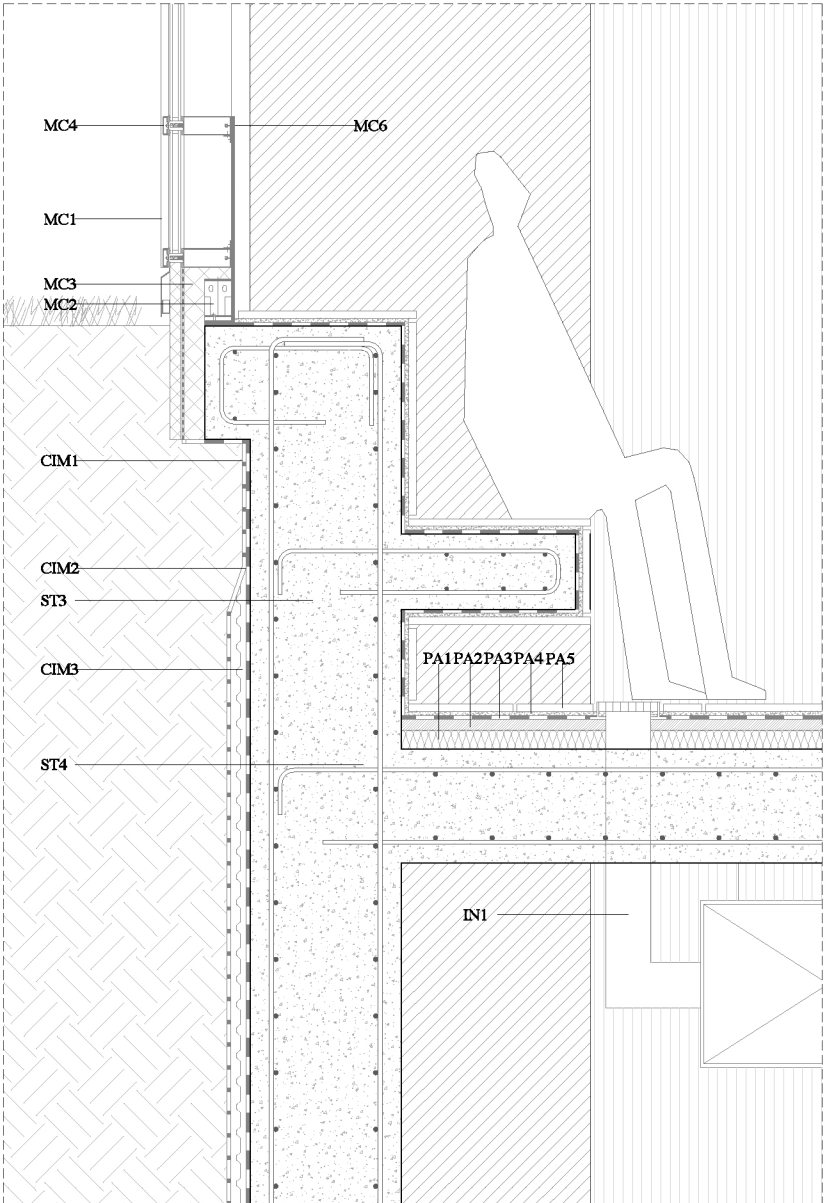


DETALLE 2 E:1/20

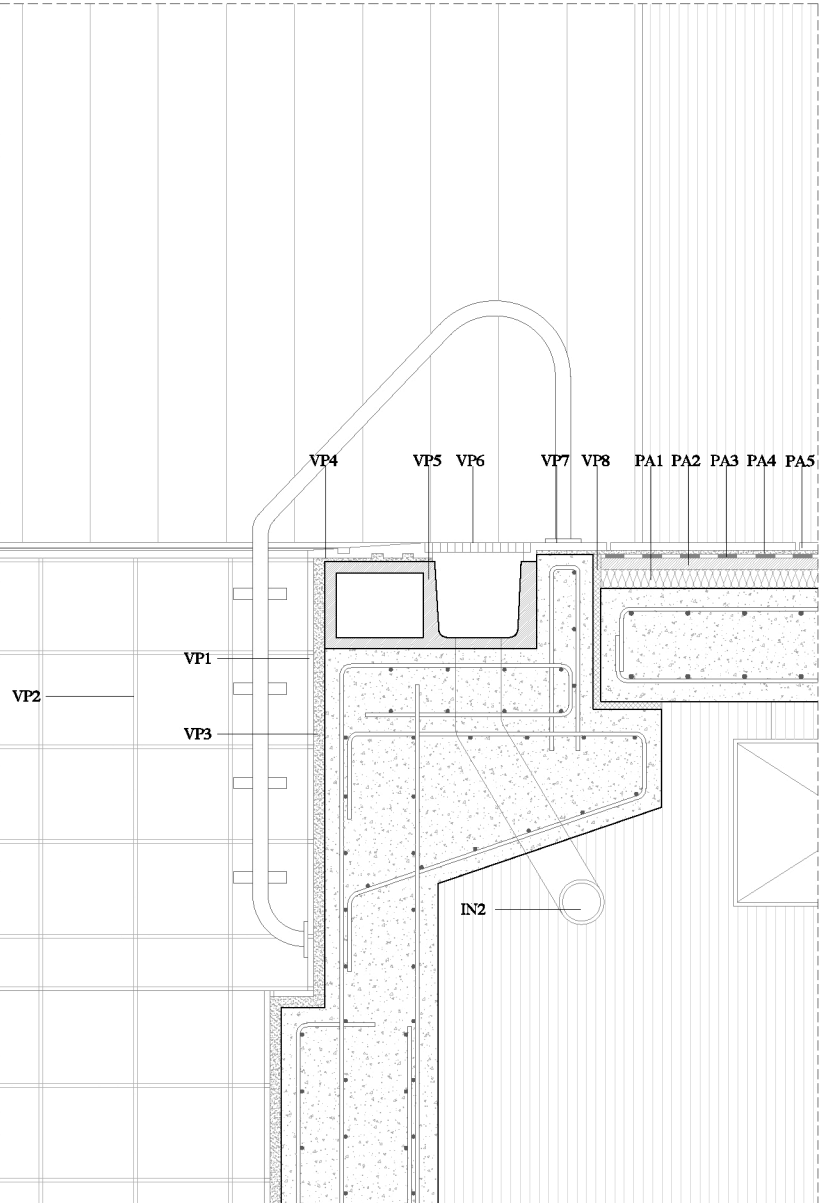


DETALLE 5 E:1/20

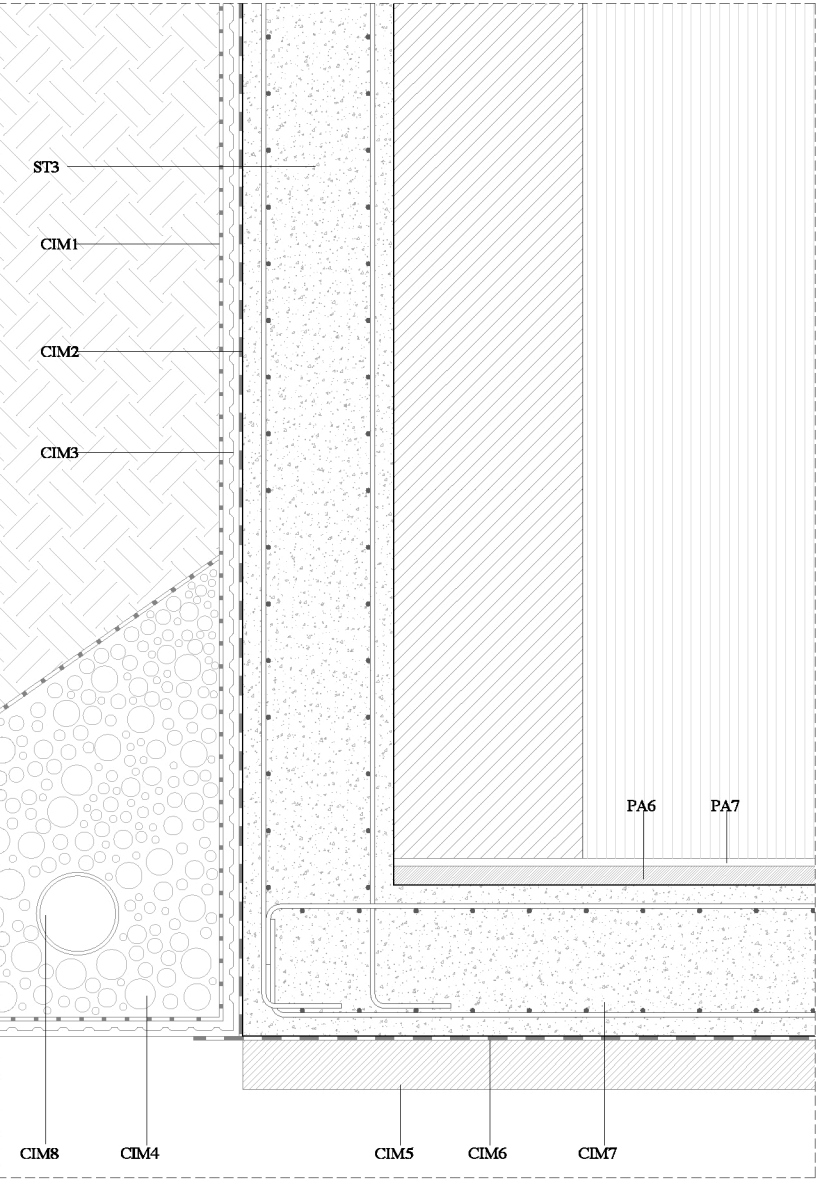

DETALLE 3 E:1/20

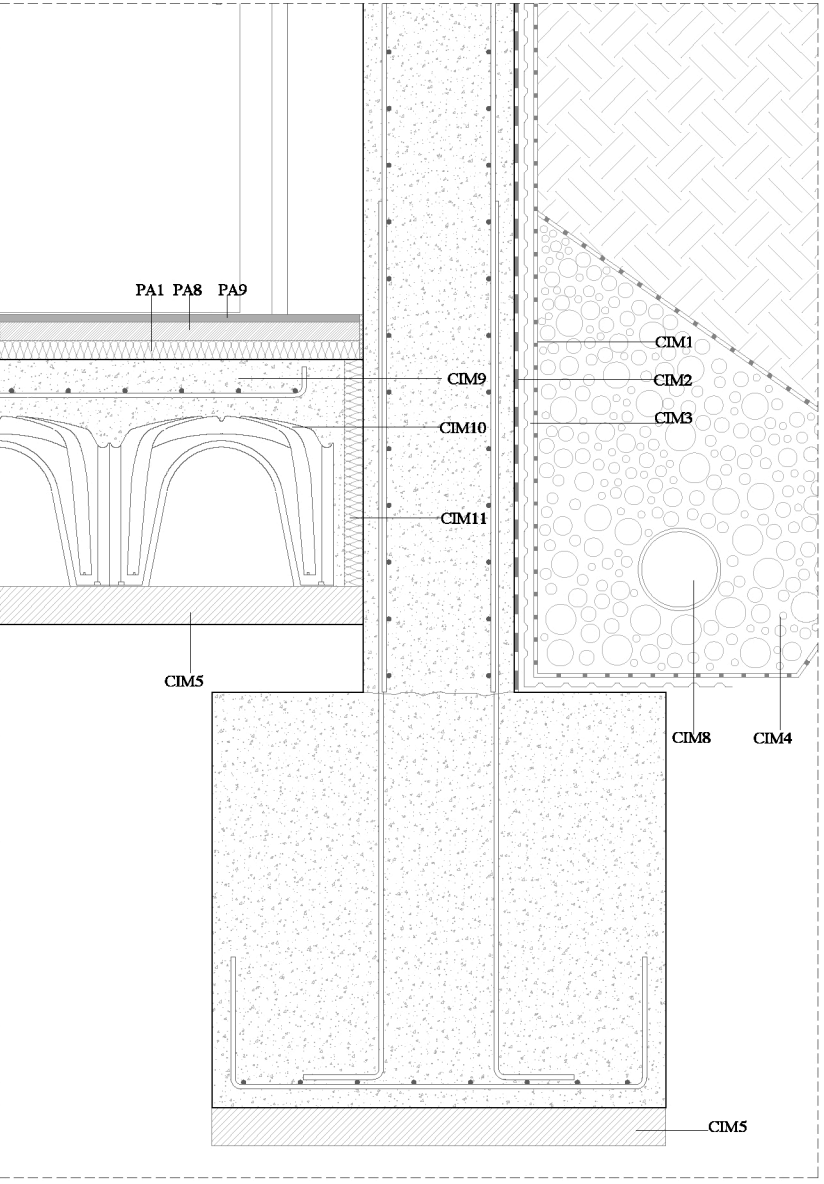

DETALLE 6 E:1/20

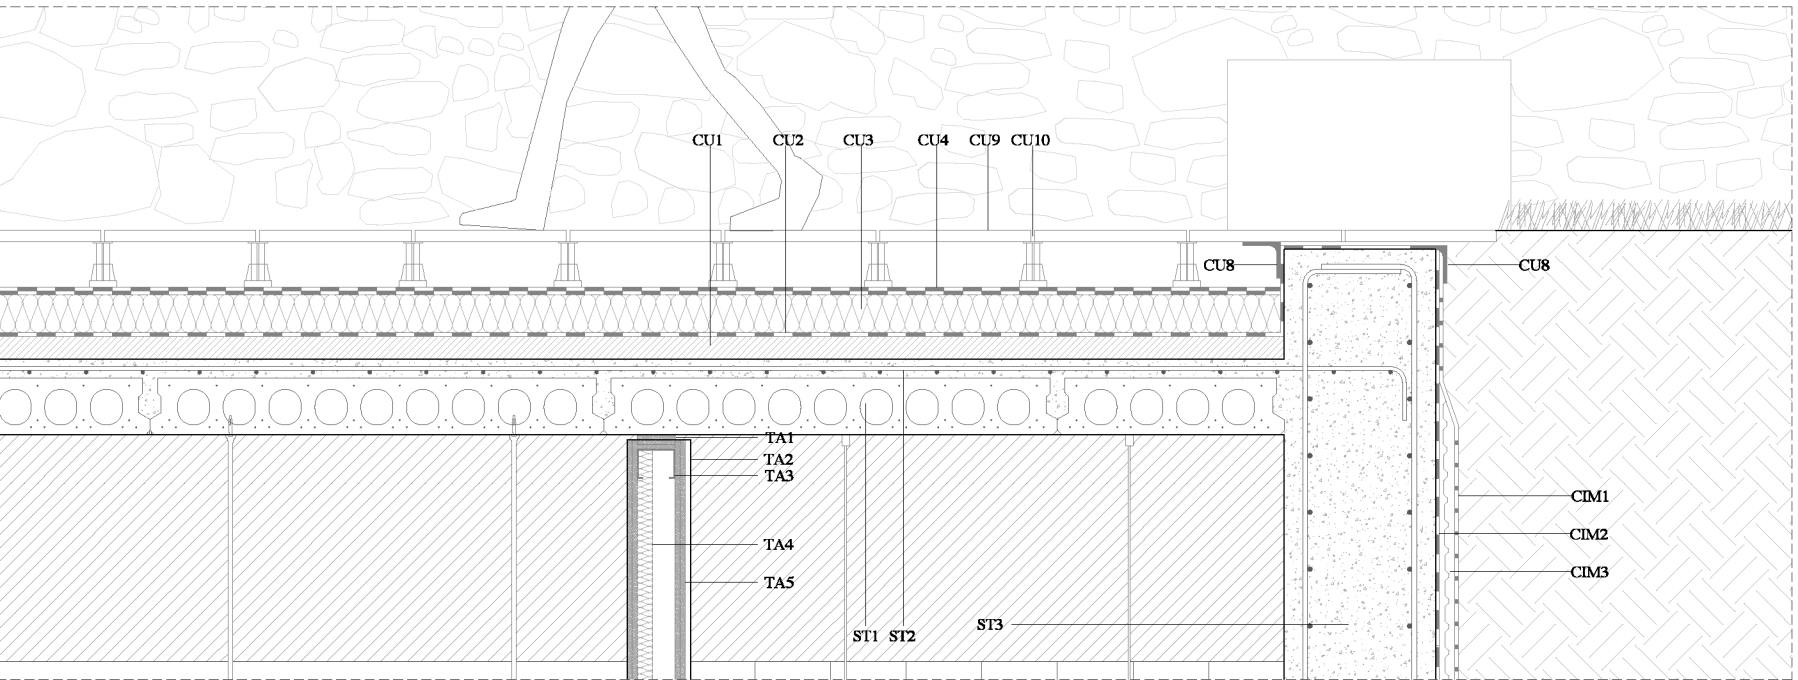

DETALLE 7 E:1/20

