



*Fachada a la Calle del Ejército Libertador*

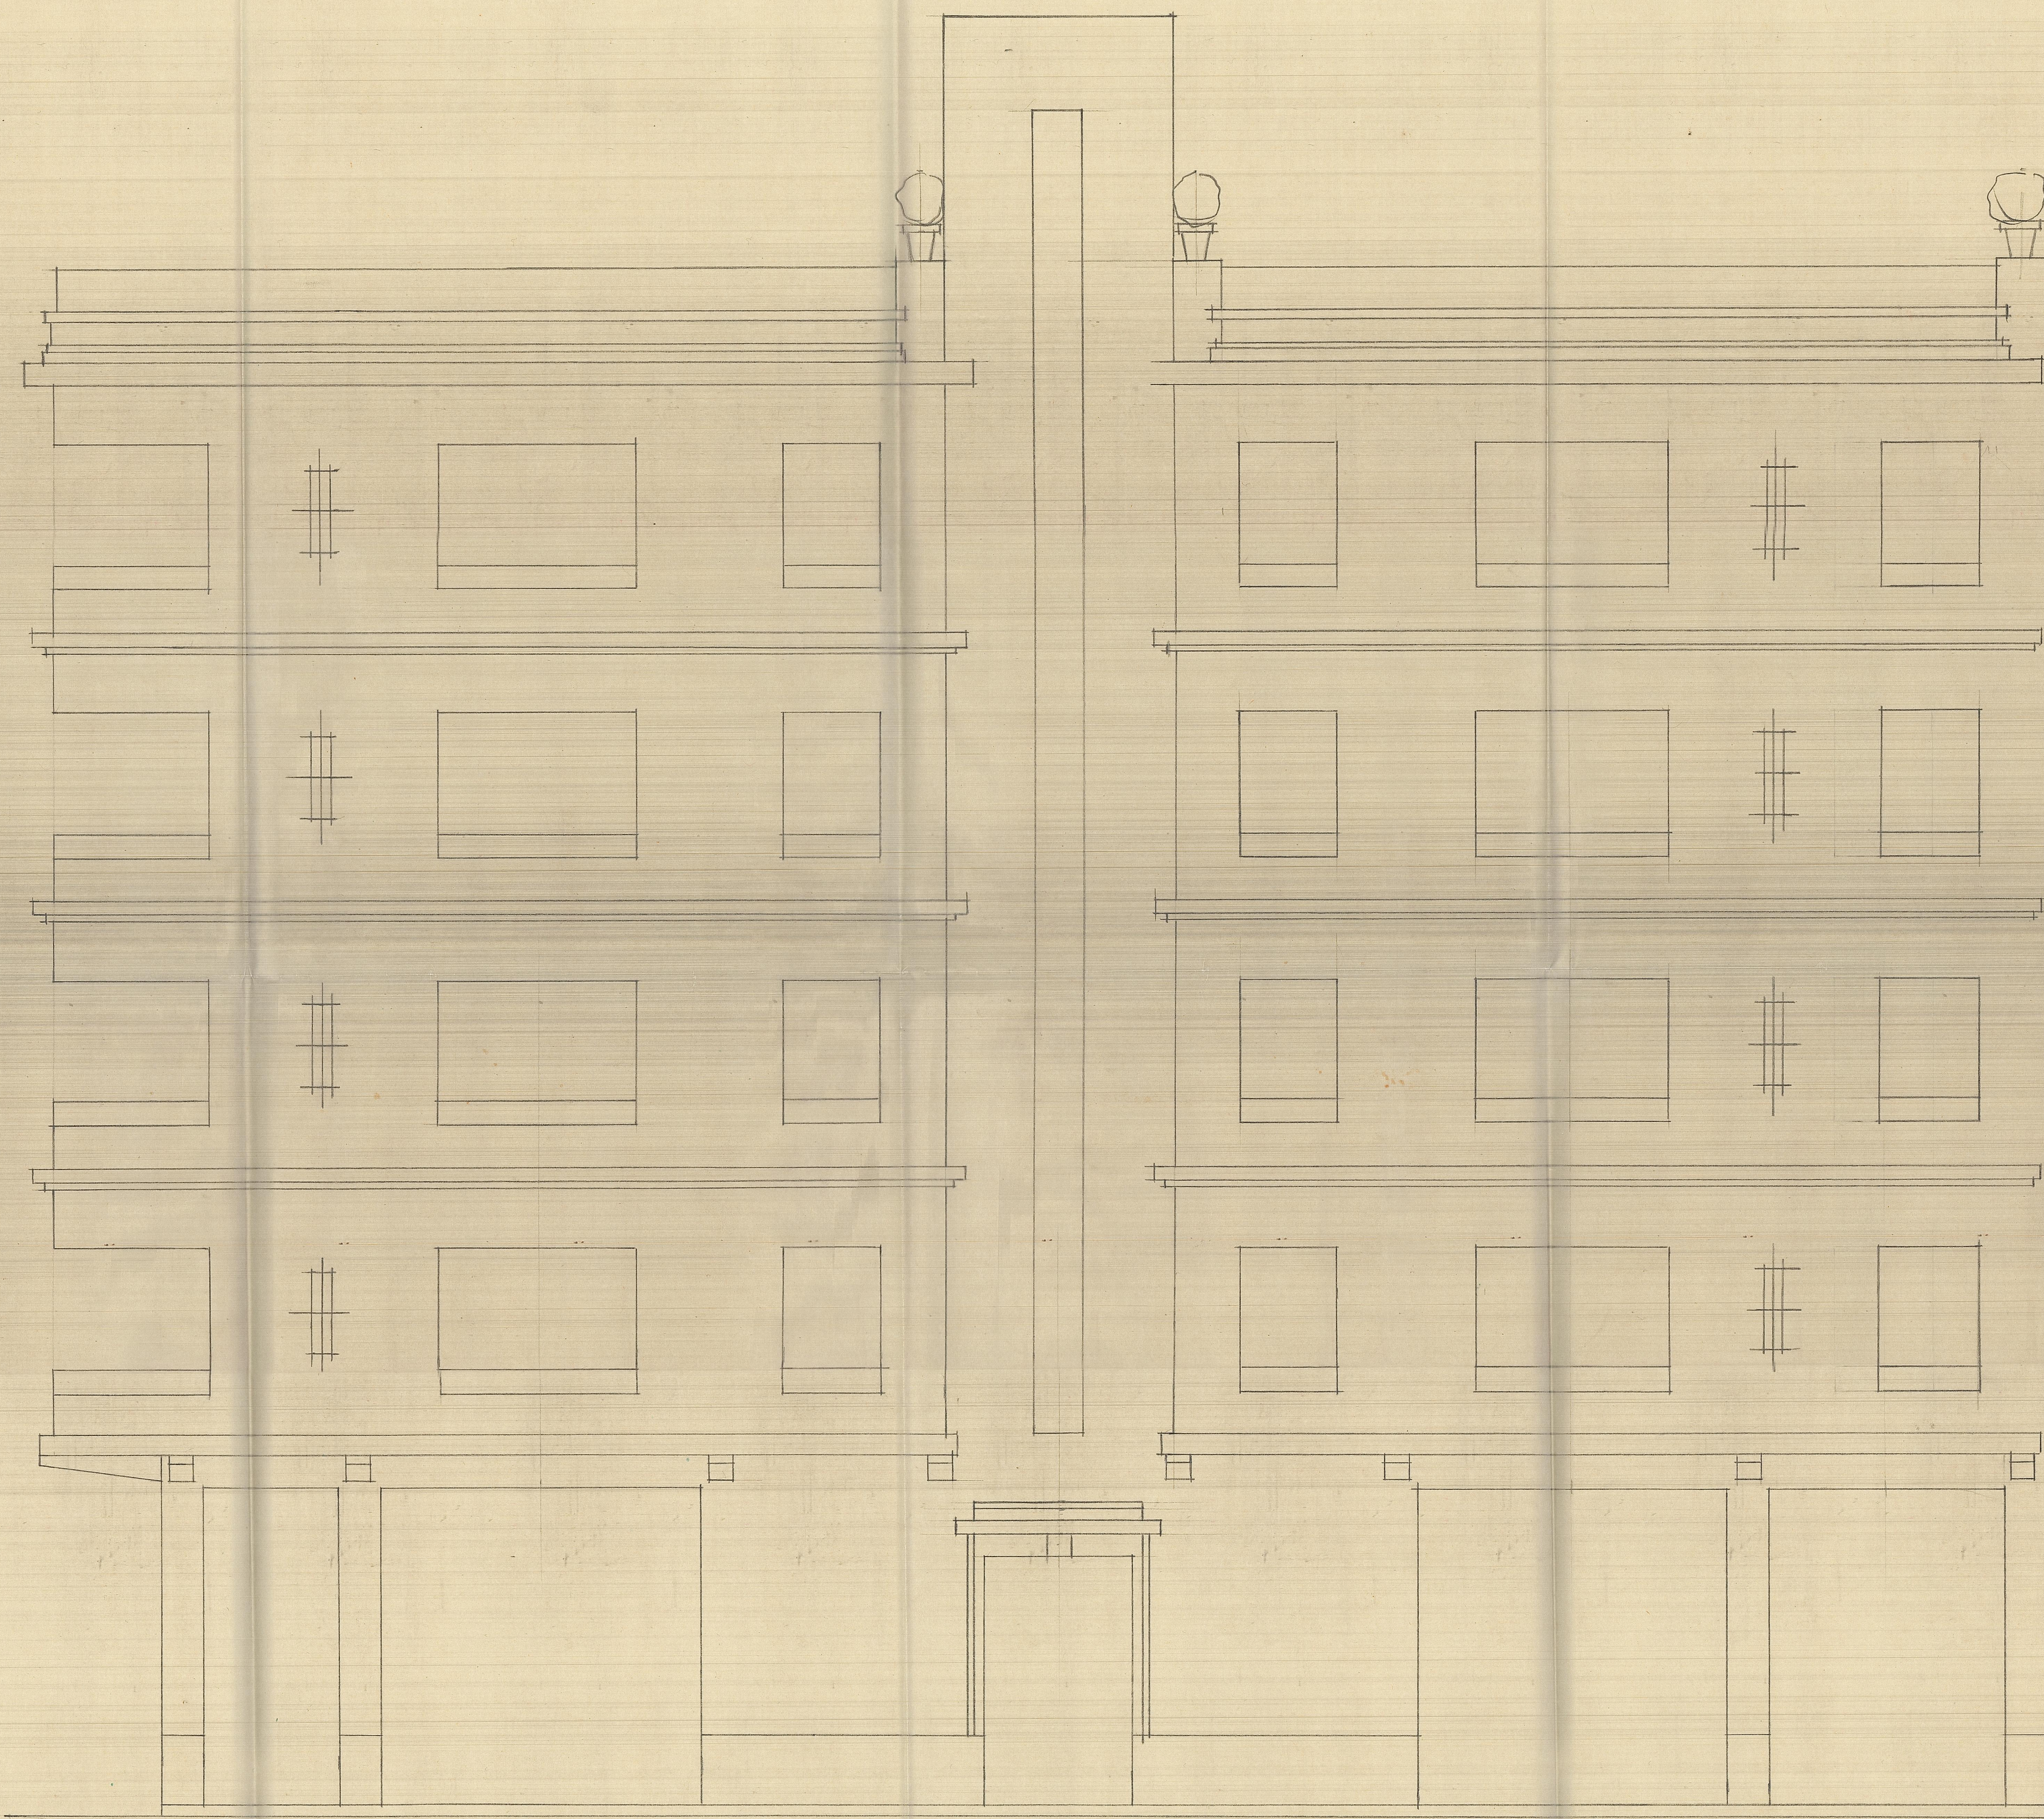

*Fachada a la Calle n° 28 del Plano.*

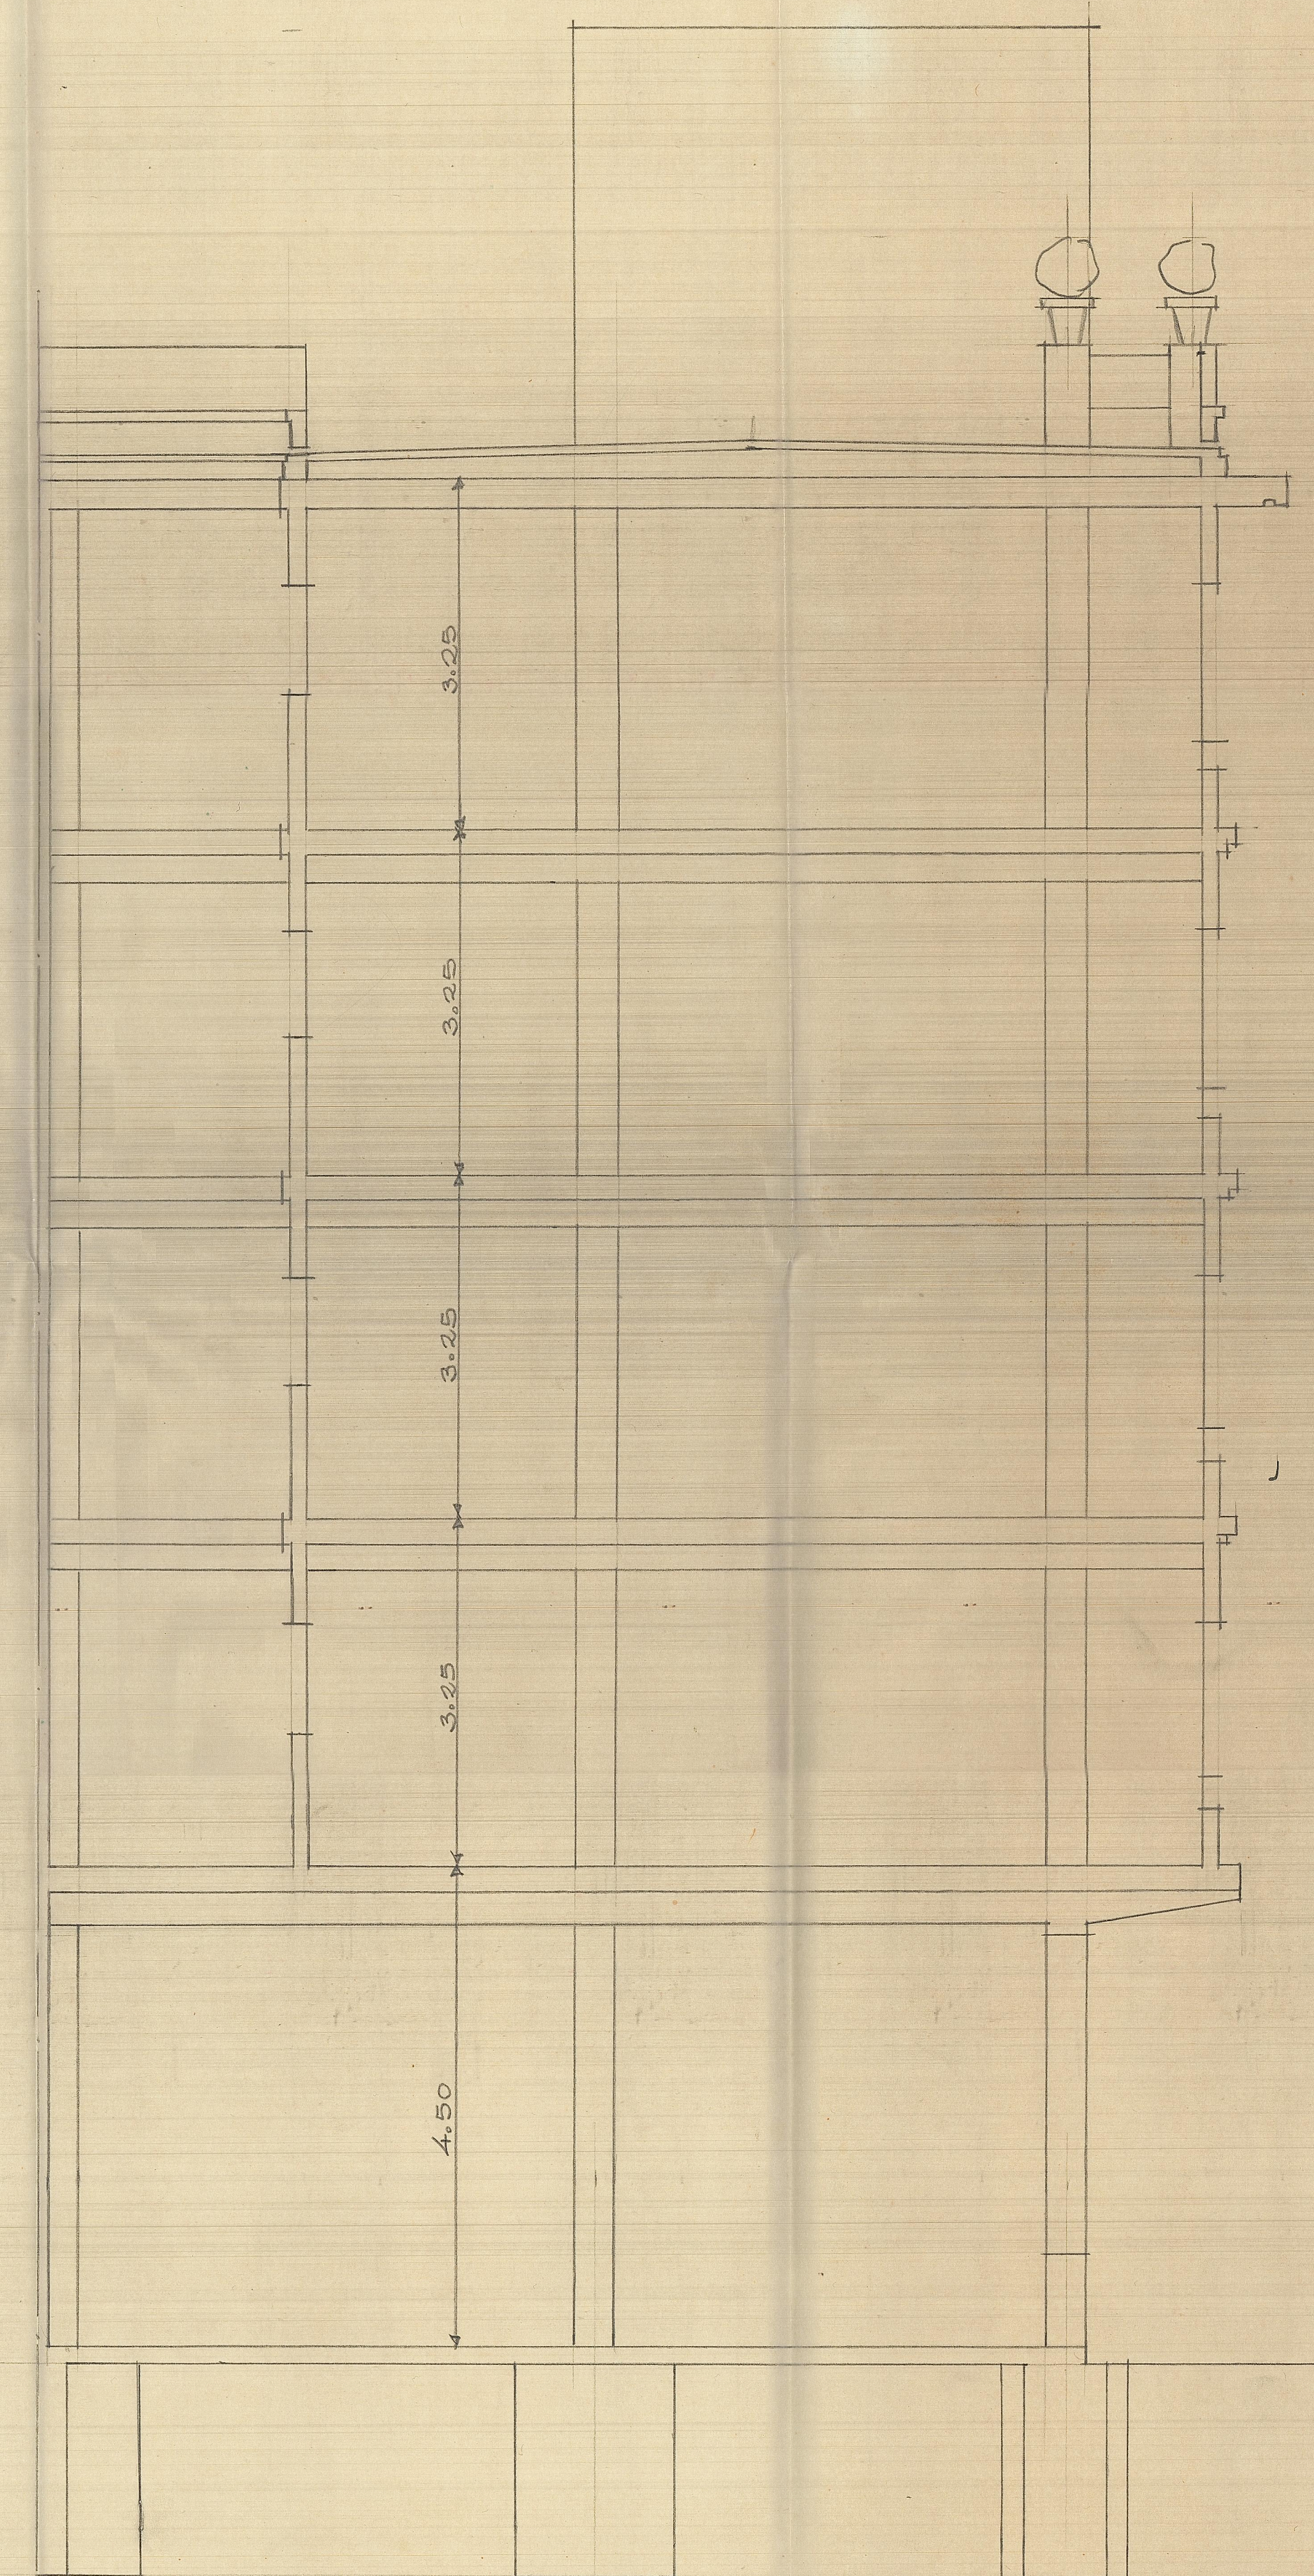

*Sección transversal*