


SECCIÓN C-C' E: 1/50



SECCIÓN D-D' E: 1/50

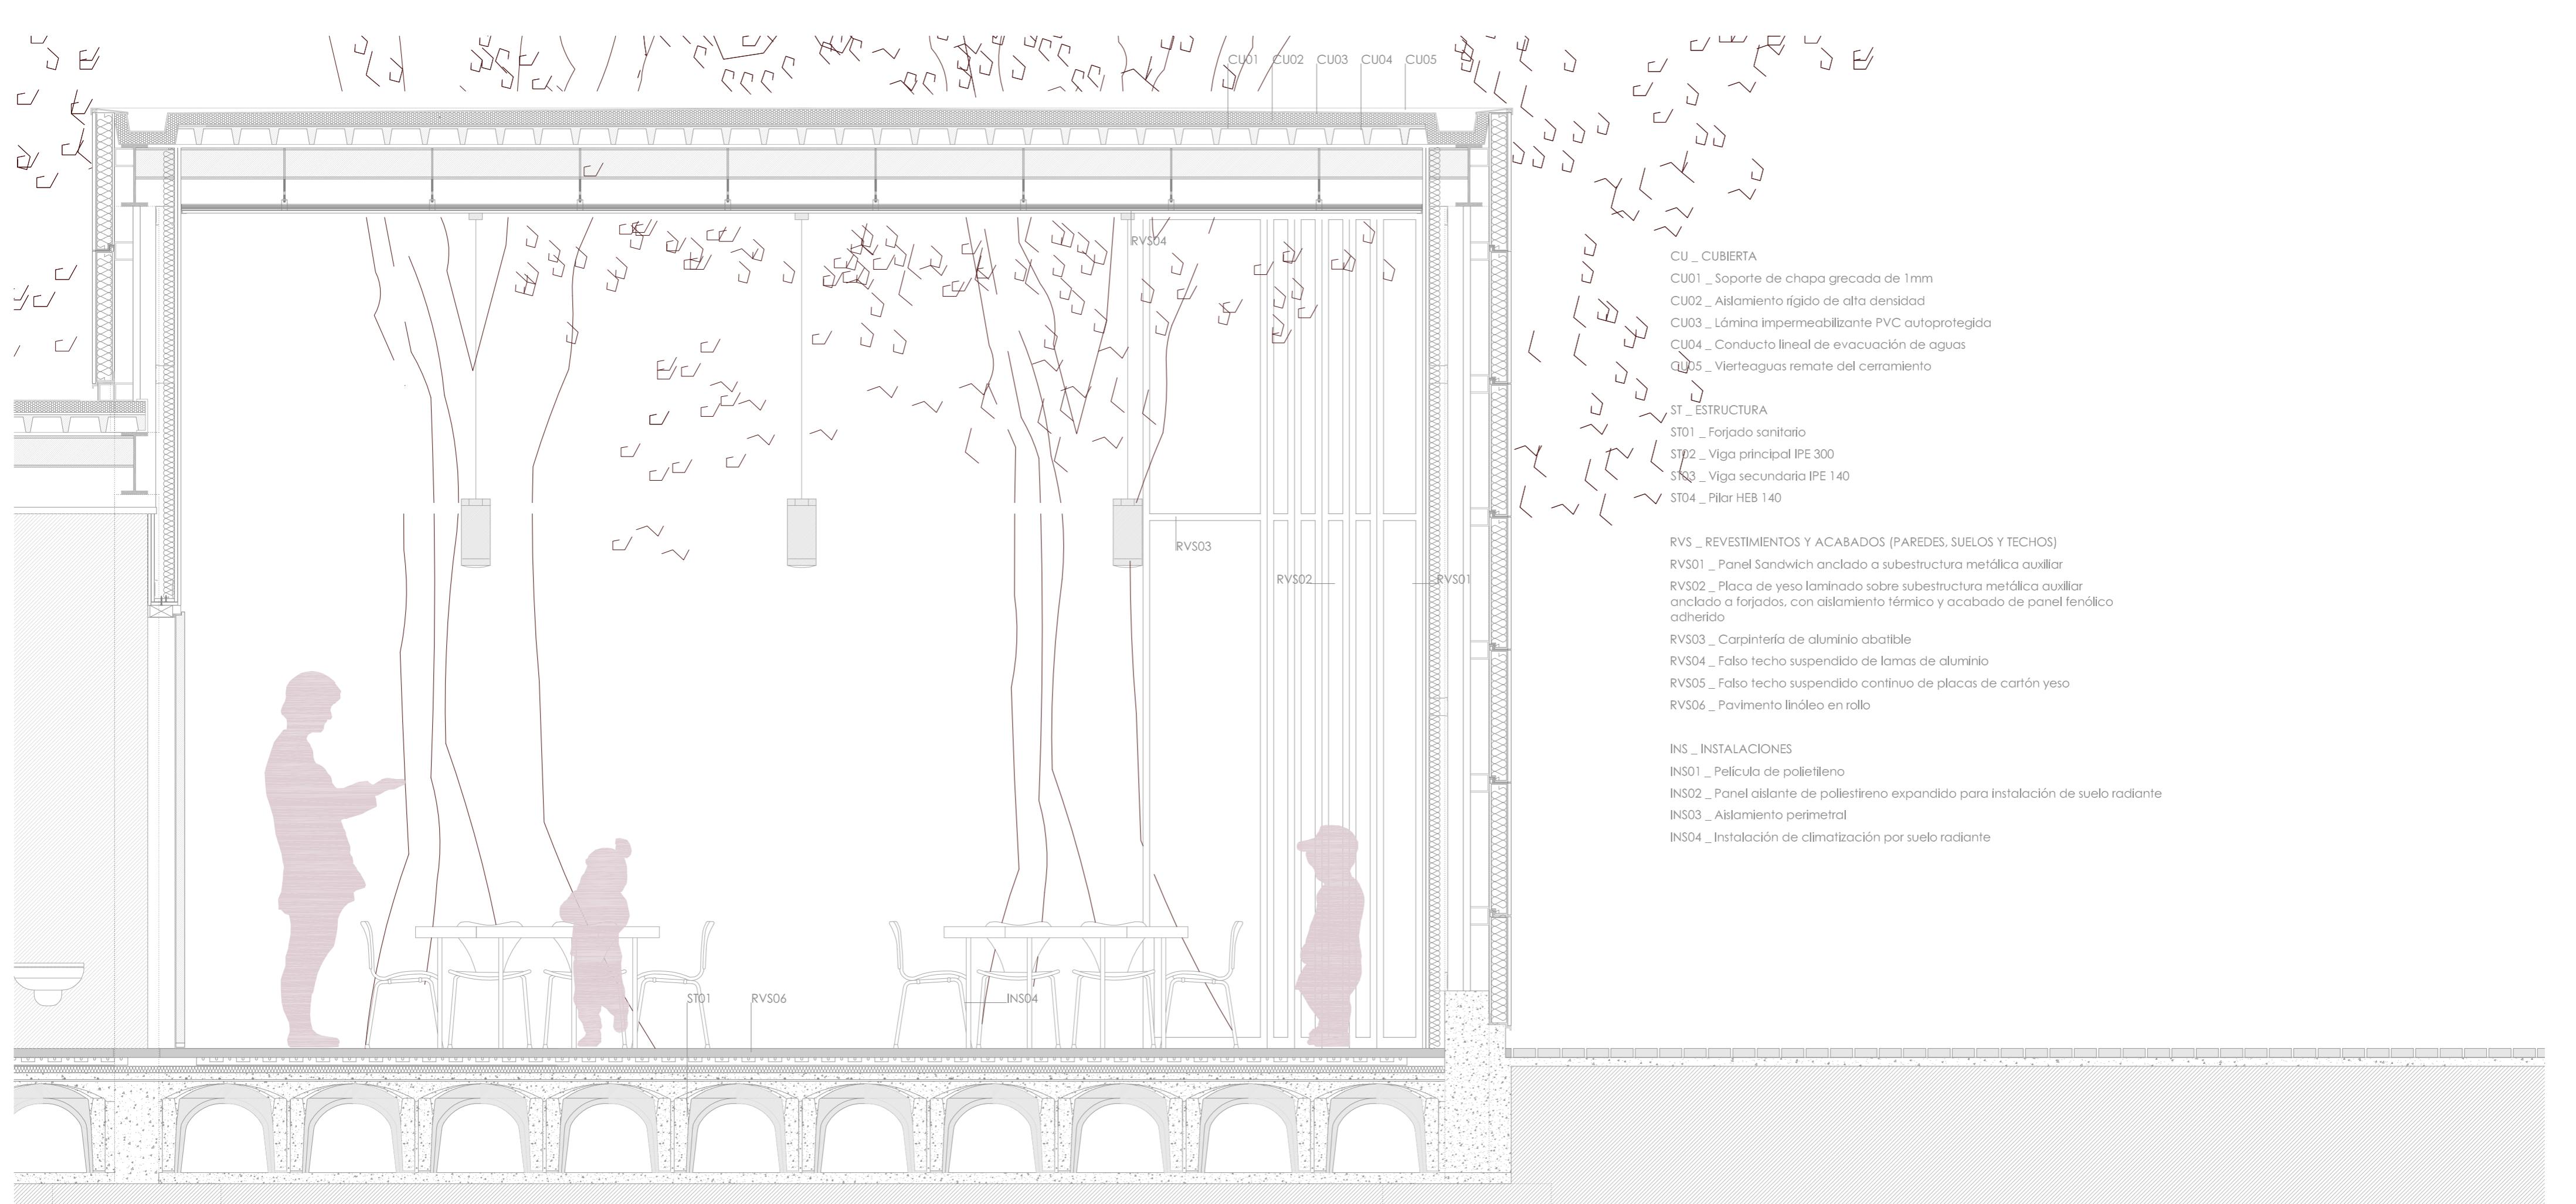

DETALLE SECCIÓN A-A' E: 1/20