


Sección transversal. Espacio estereotómico. 1/75

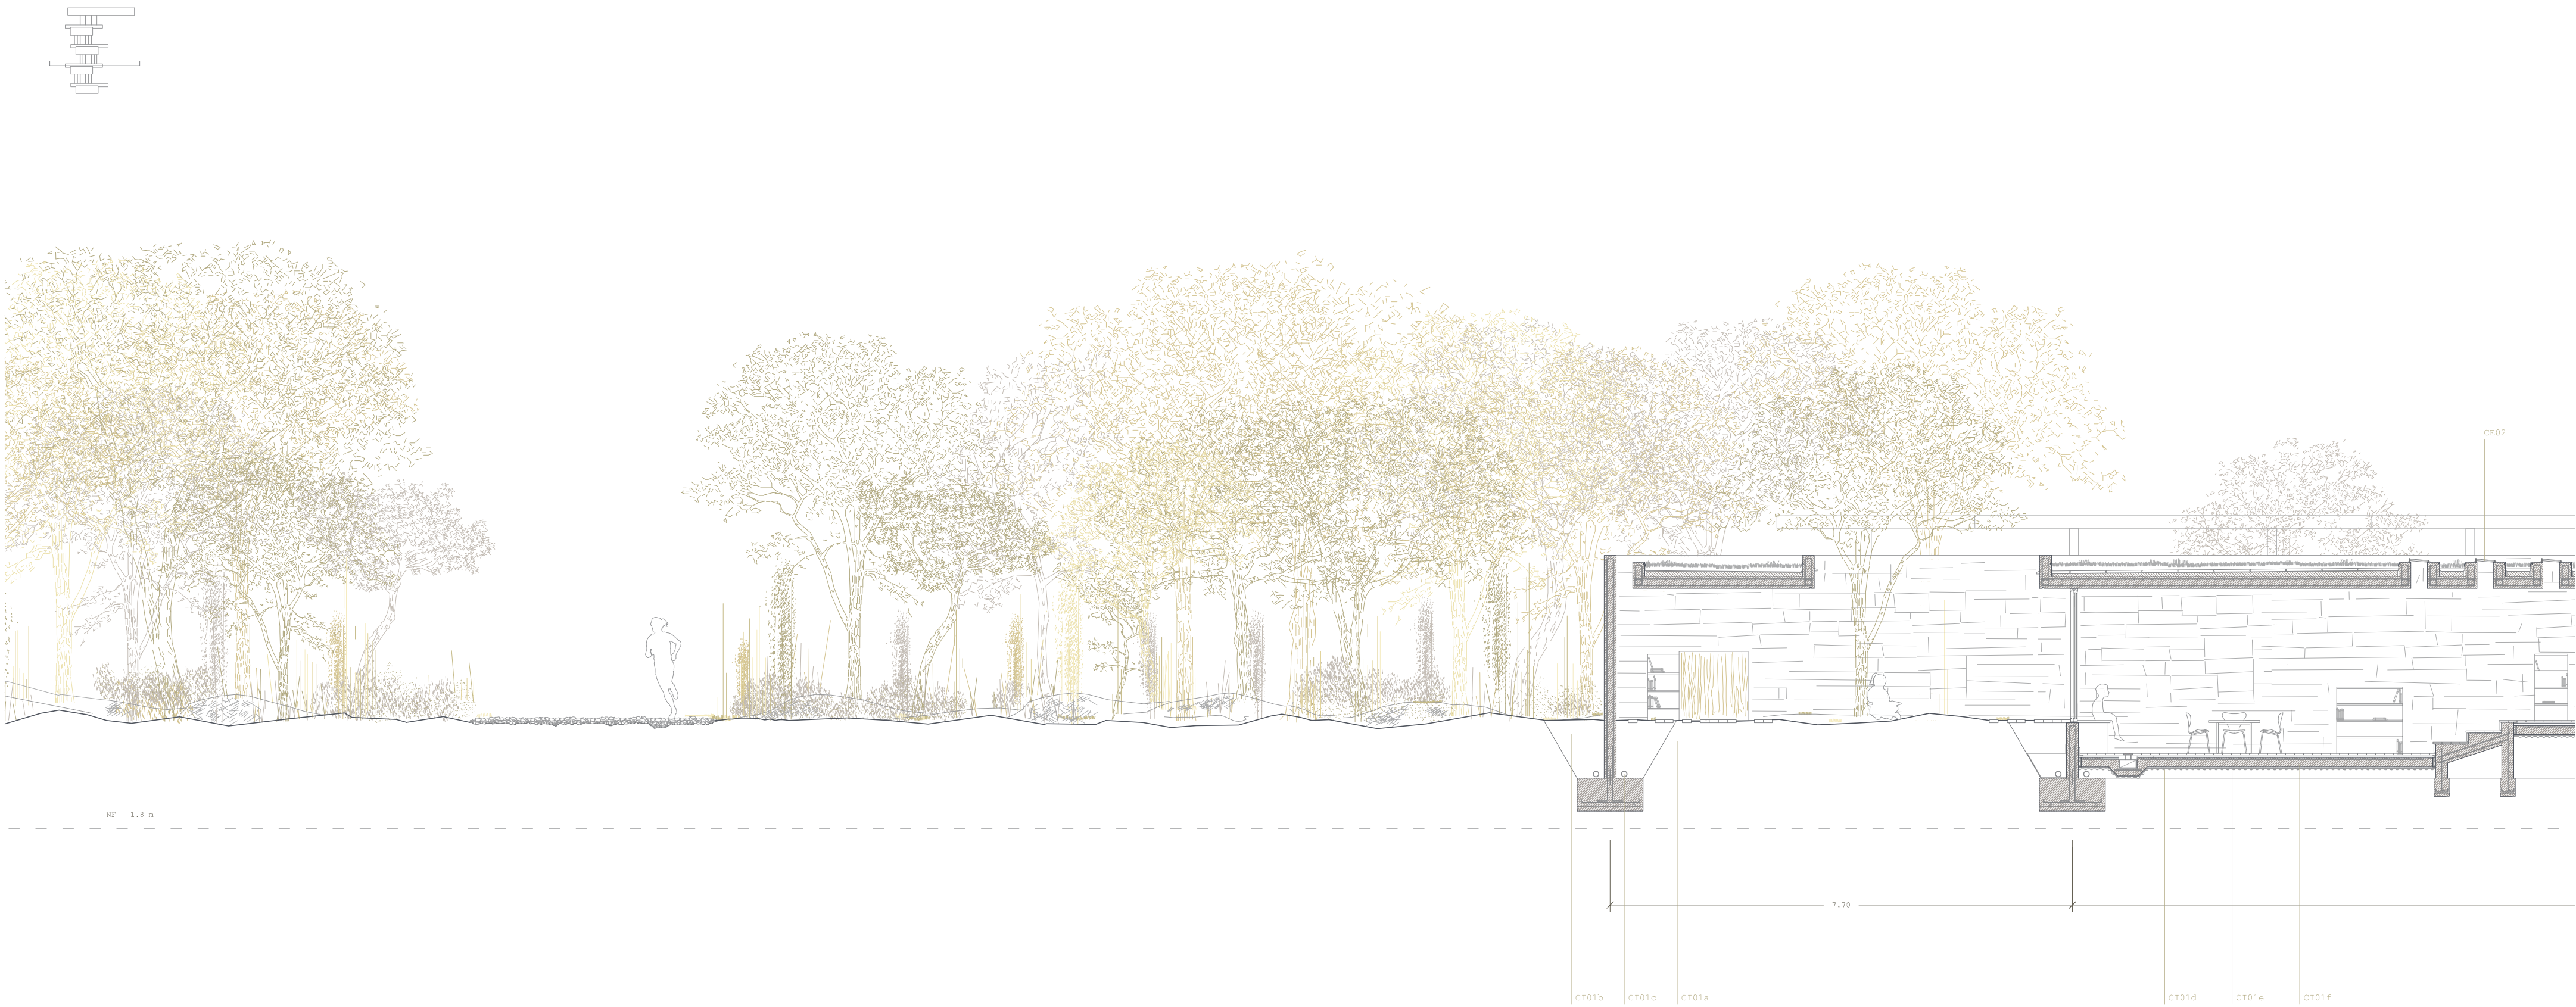

Sección transversal. Espacio tectónico. 1/75



Sección longitudinal. 1/75

