
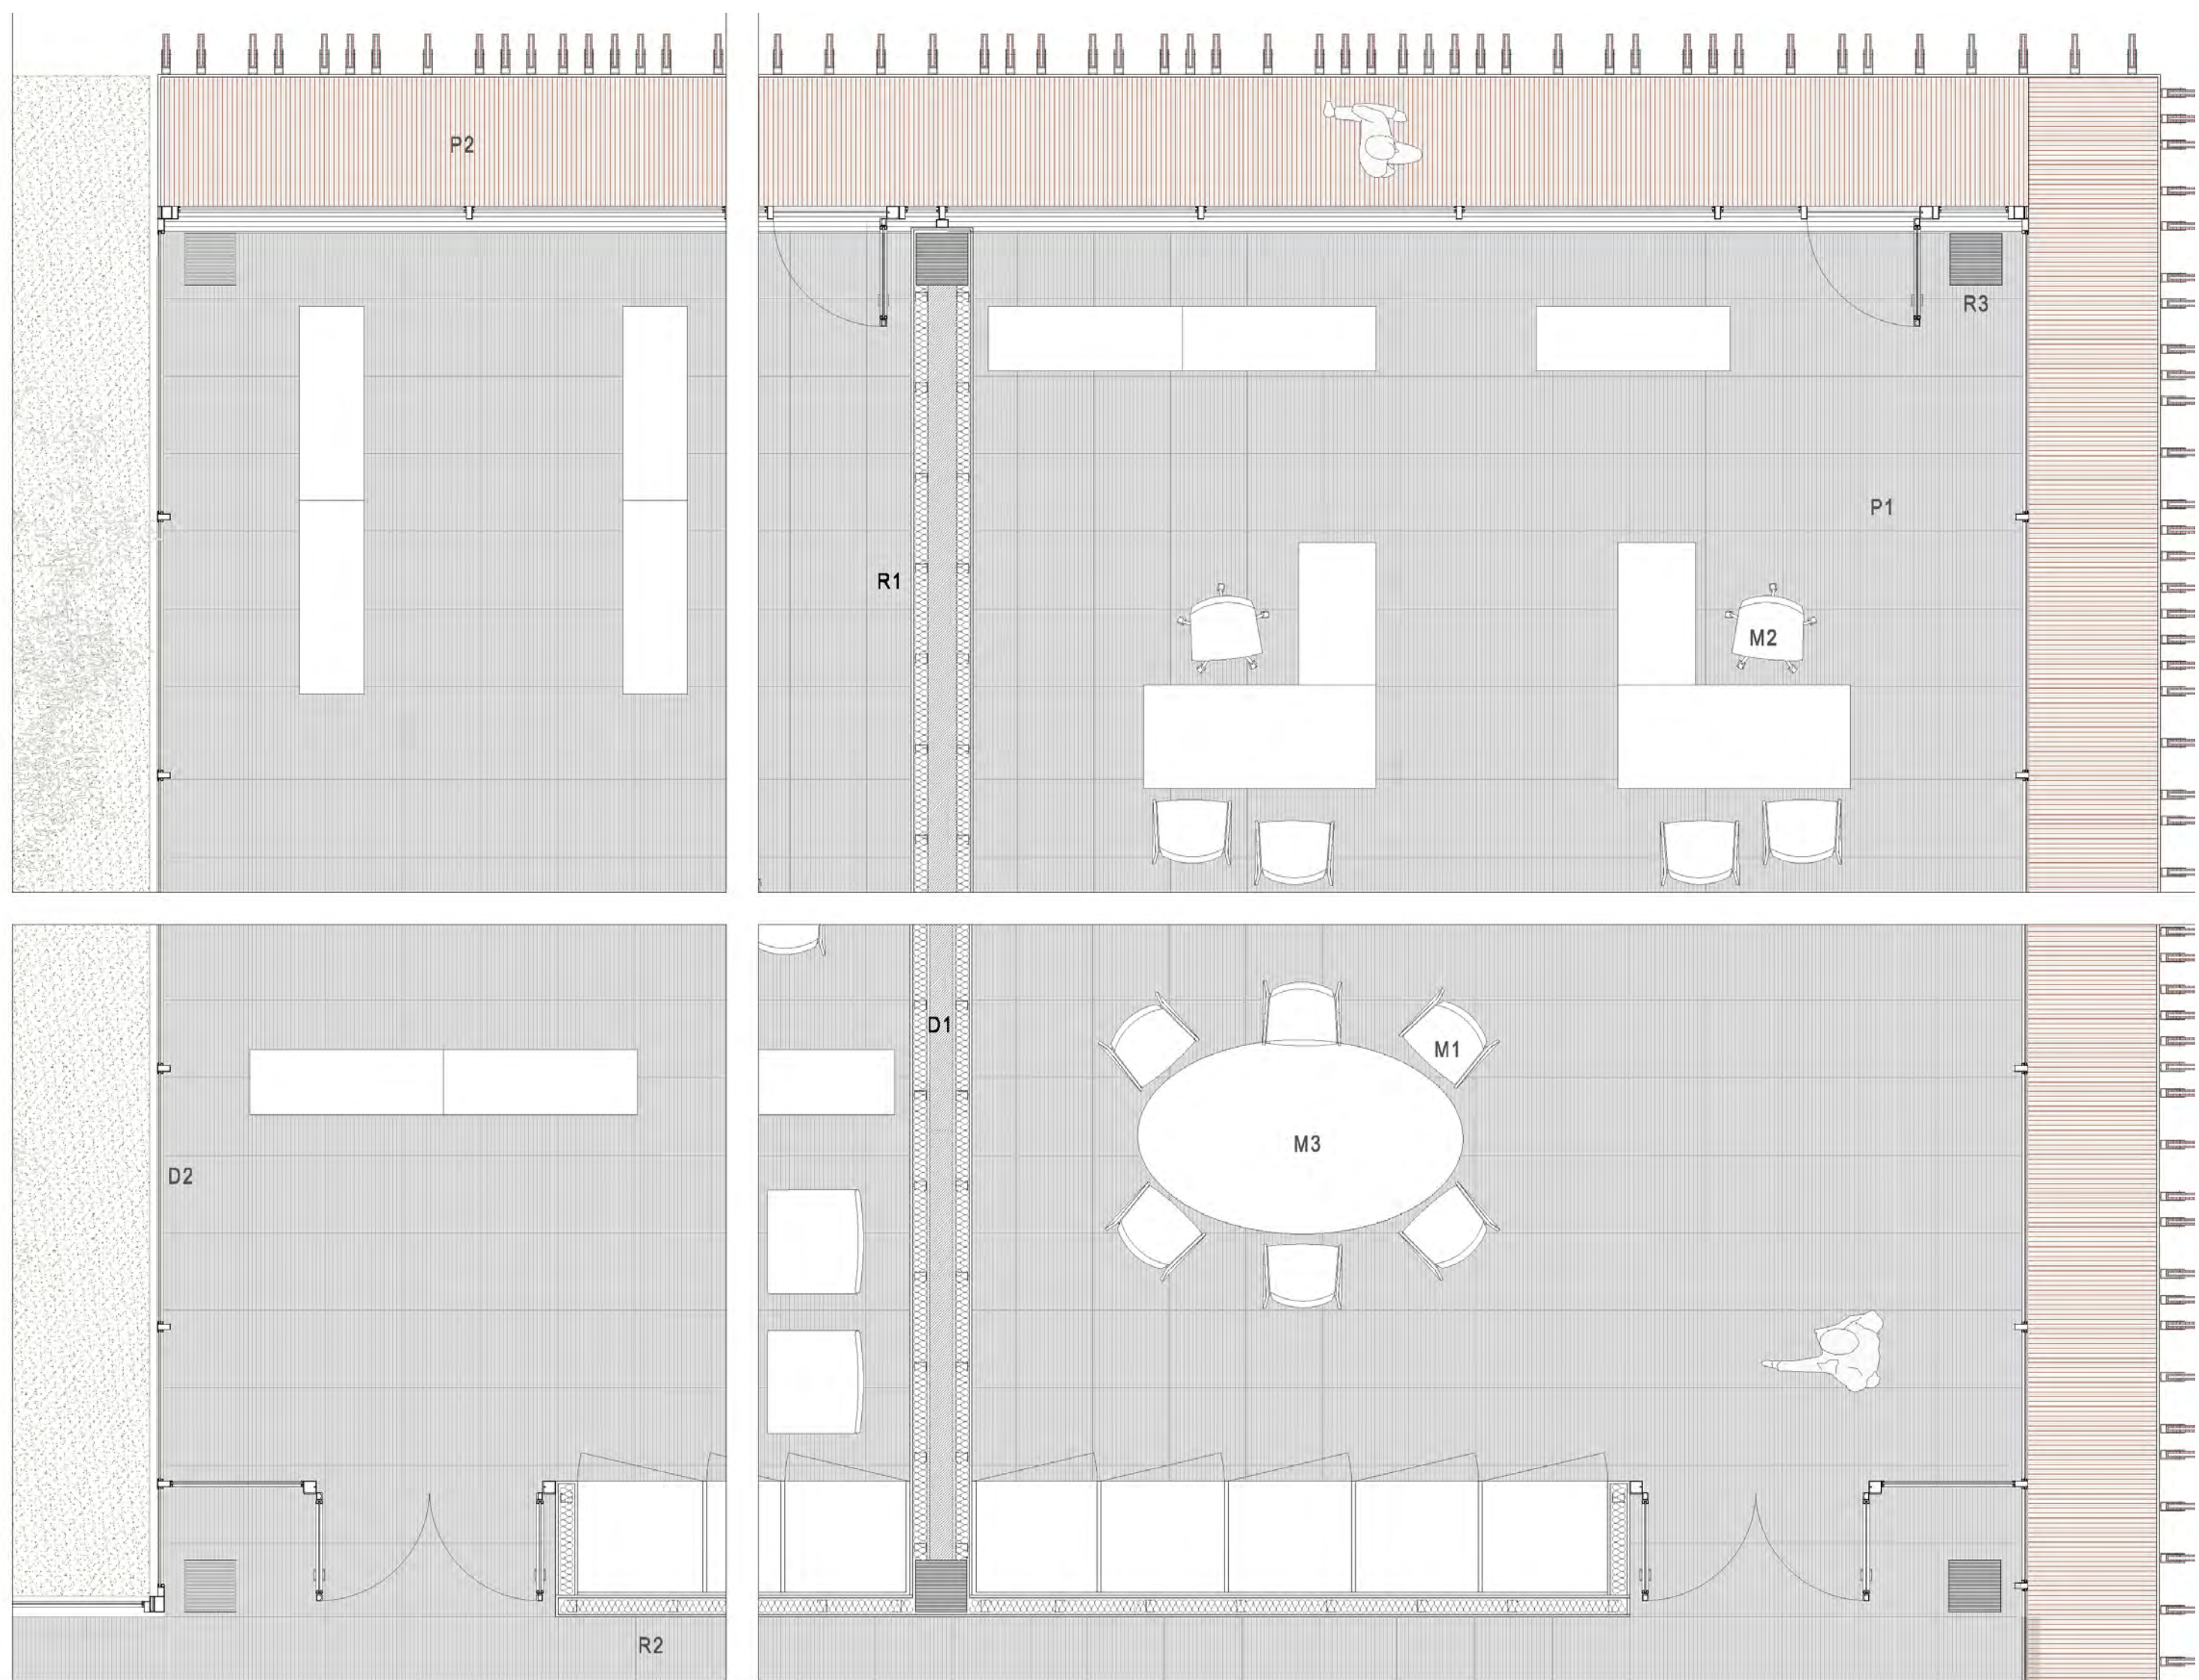


Sección Oficina-Taller E:1/50

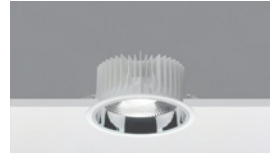



Planta Oficina-Taller E:1/50

PAVIMENTOS.
P1_ BALDOSA CERÁMICA DE LA CASA TAU CERÁMICA MOD. PORTLAND HIGH TECH ACABADO GRIS, DESPIECE 60X60.
P2_ PAVIMENTO EN TERRAZA.

REVESTIMIENTOS.
R1_ PERFILES DE ACERO GALVANIZADO Y PLACAS DE CARTÓN YESO REVESTIMIENTO DE MADERA MOD. MAD DE LA CASA PRODEMA.
R2_ REVESTIMIENTO DE MADERA LAMINADA CON LACADO.
R3_ PILARES DE HORMIGÓN VISTO.

DIVISIONES.
D1_ DIVISIONES INTERIORES MEDIANTE TABIQUES AUTOPORTANTES FORMADOS POR ESTRUCTURA DE PERFILES (MONTANTES Y CANALES) DE ACERO GALVANIZADO Y PLACAS DE CARTÓN YESO, SISTEMA PLADUR.
D2_ CARPINTERÍA DE ALUMINIO EXTRUSIONADO Y ANOZADO, DOBLE VIDRIO CLIMALIT CON PLANITHERM ESPESOR 6+12+6 MM.

MOBILIARIO.
M1_ SILLÓN LOBBY CHAIR COLOR ROJO DE CHARLES EAMES.
M2_ SILLA SERIE 7 DE ARNE JACOBSEN EN COLOR BLANCO.
M3_ MESA DE DMACABADO EN BLANCO.

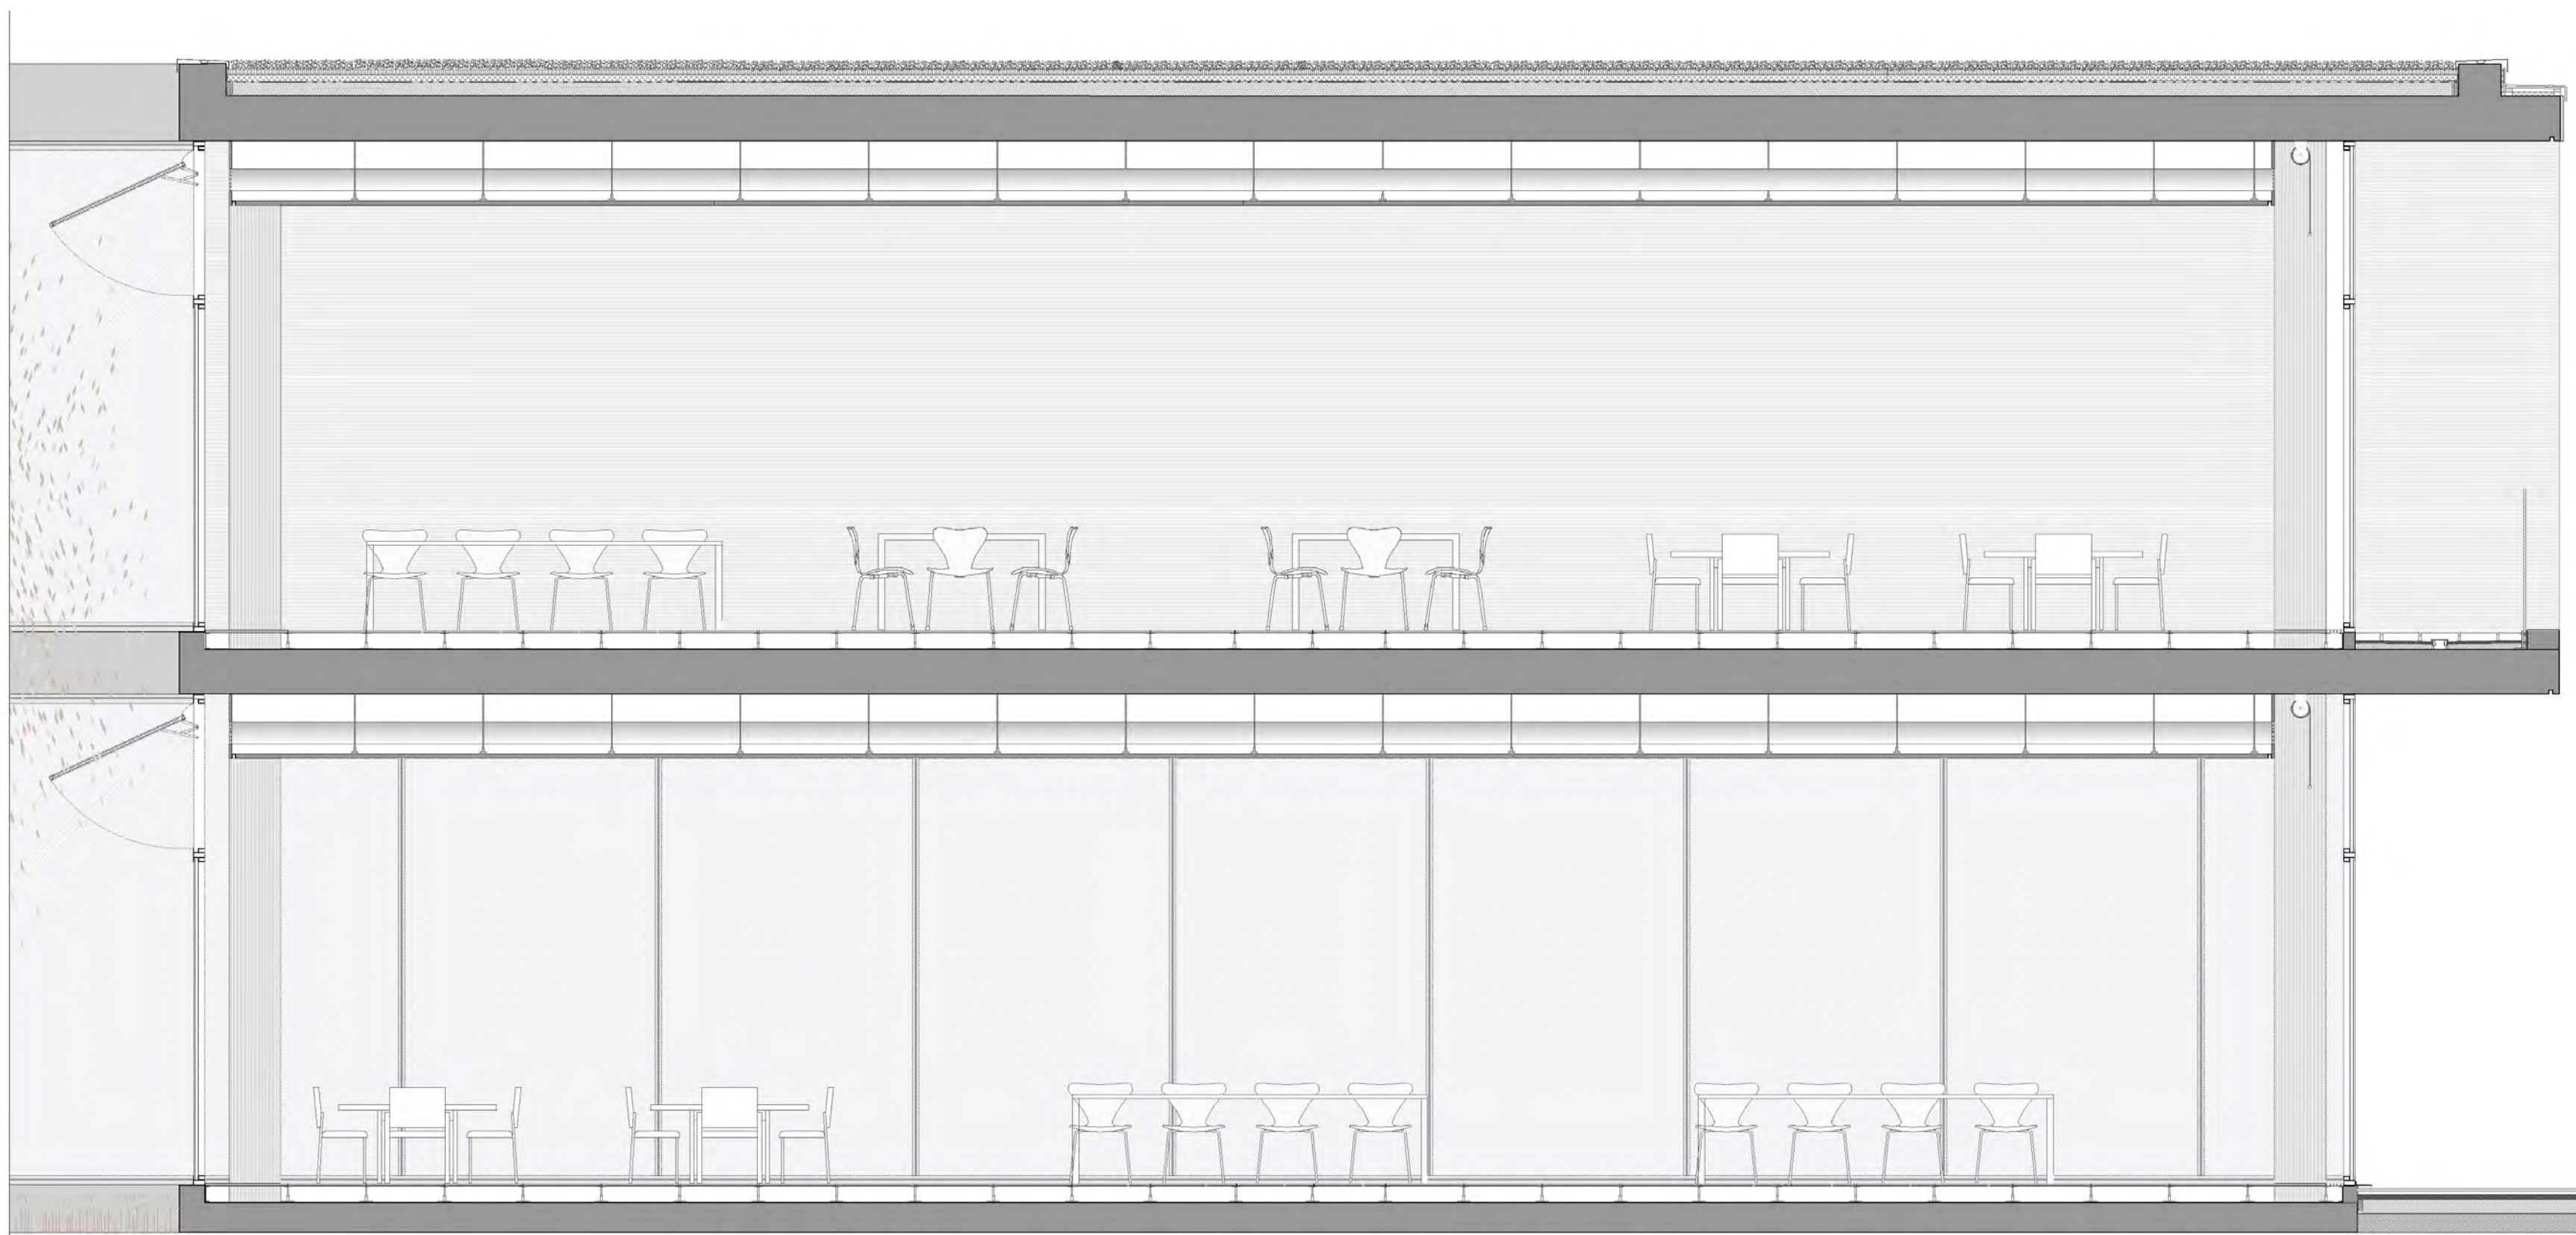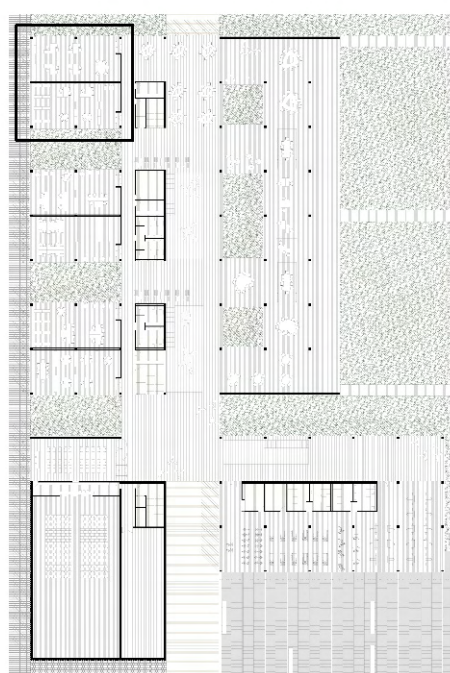

Sección Espacio de Trabajo E:1/50