





alzado sur. esc. 1:100

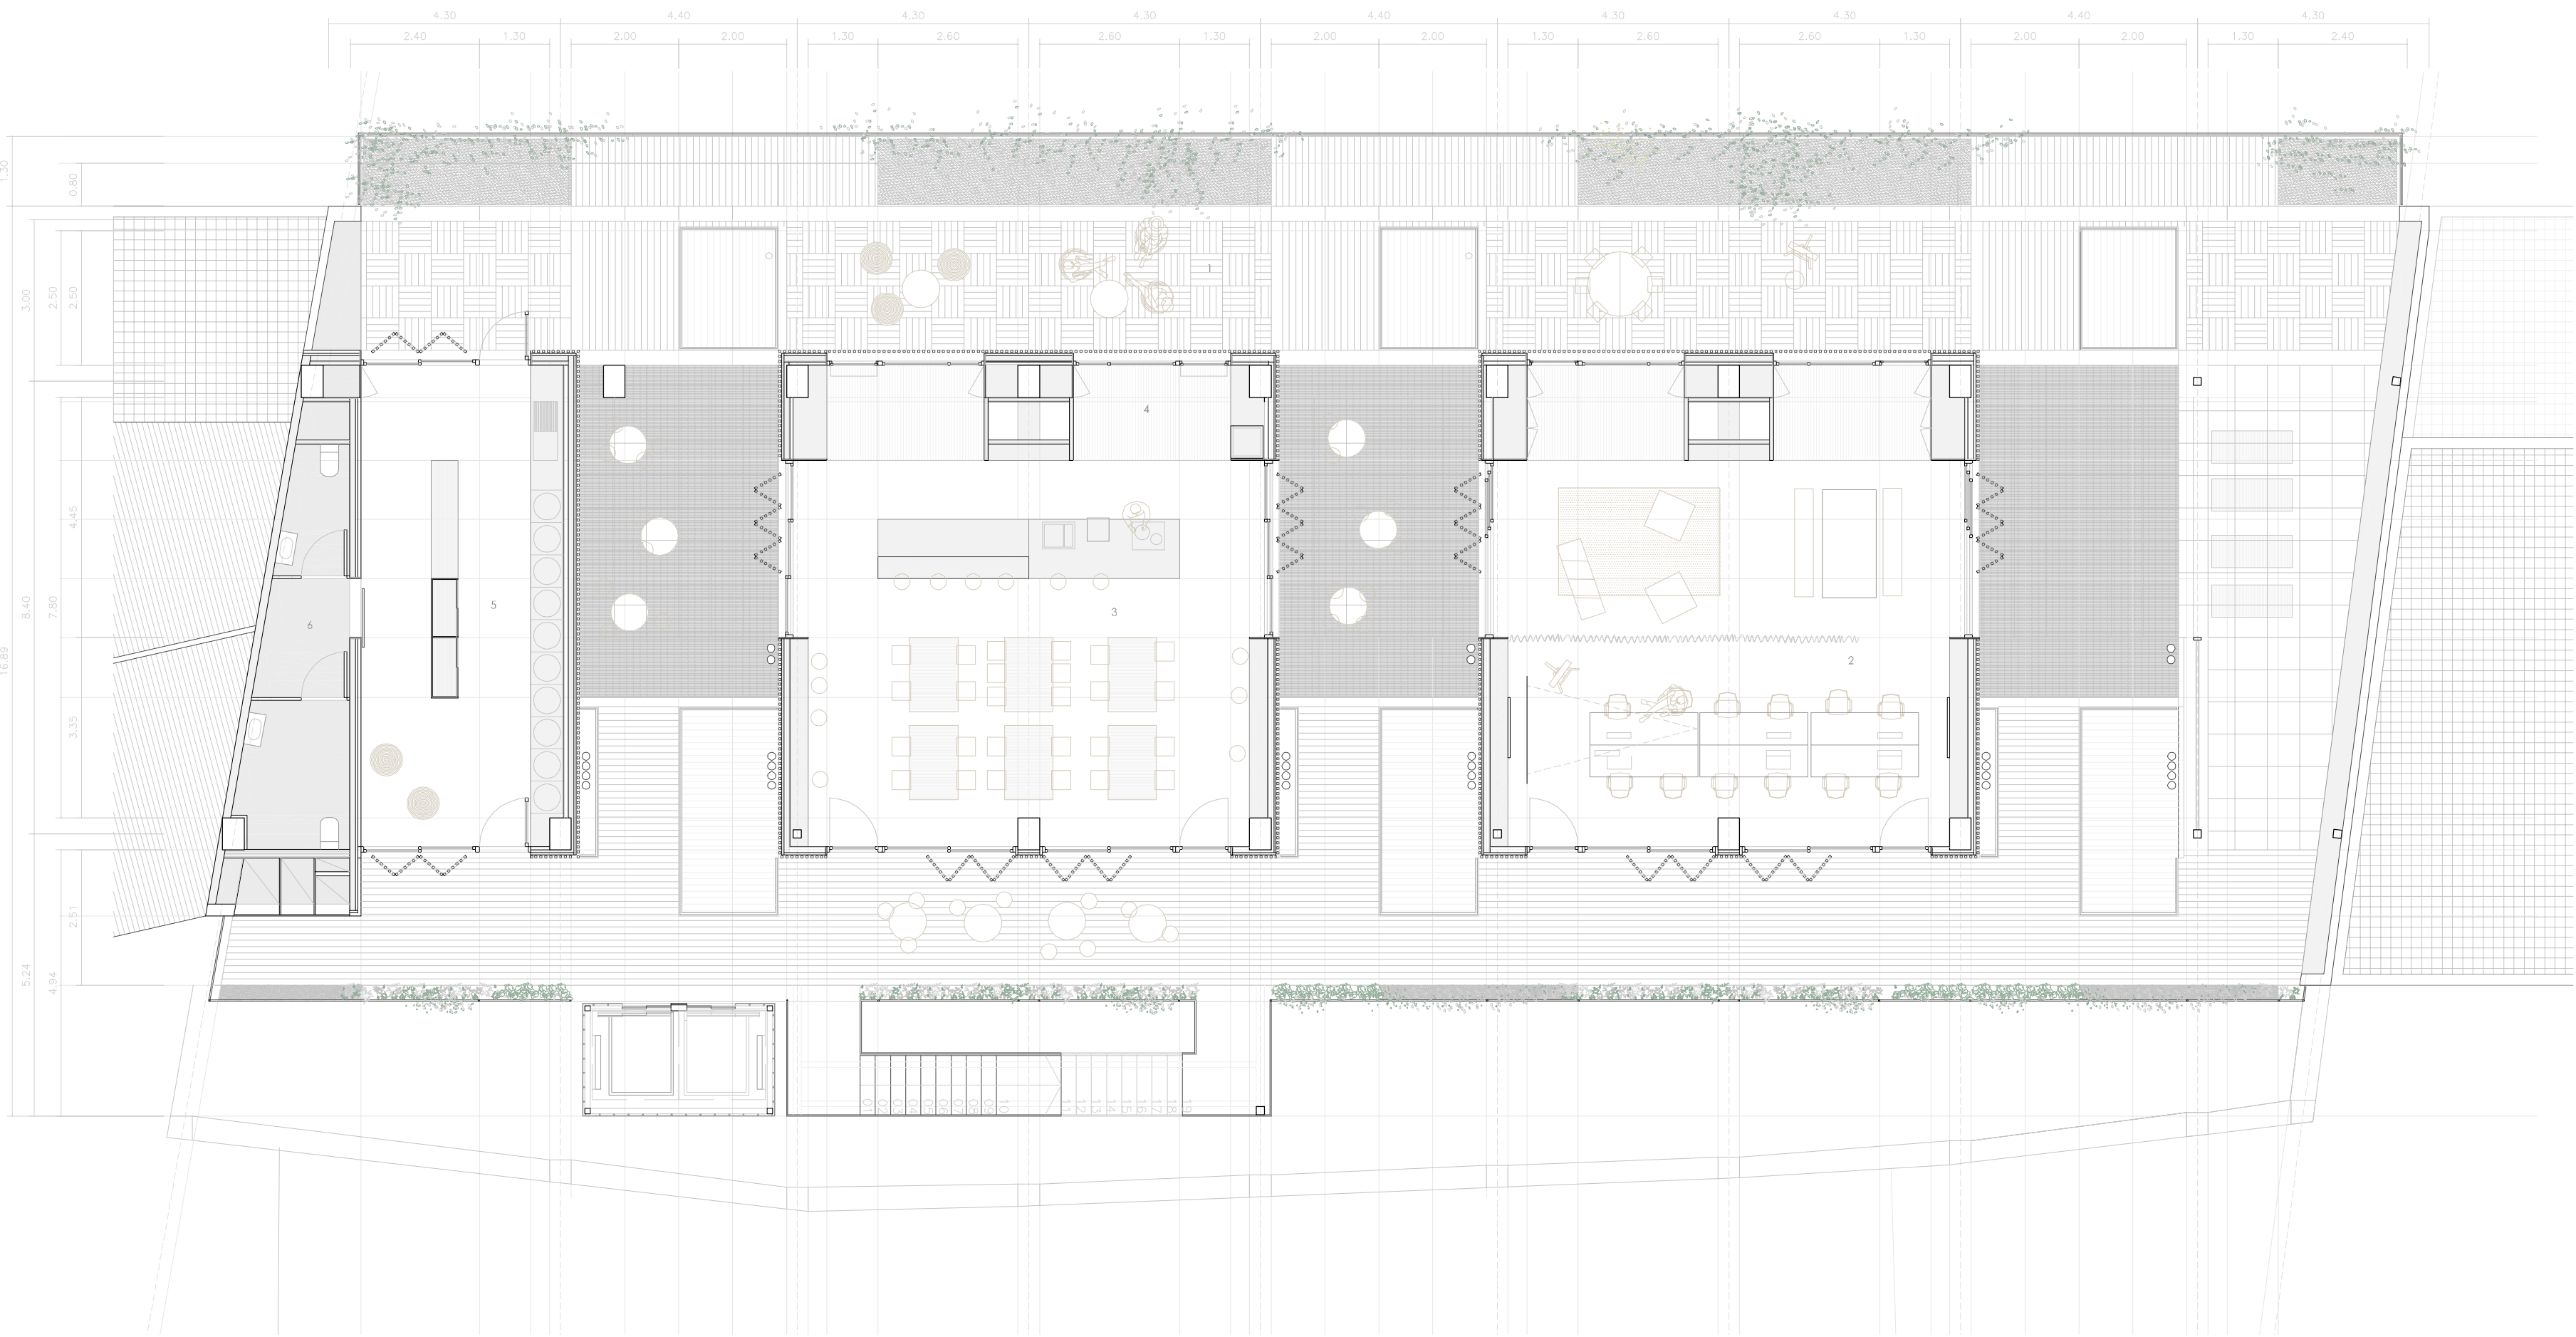


planta séptima, zonas comunes. esc. 1:100

- ESPACIOS
1. TERRAZA
  2. ESPACIO COMUNITARIO POLIVALENTE
  3. CAFETERÍA
  4. COCINA
  5. LAVANDERÍA
  6. SERVICIOS

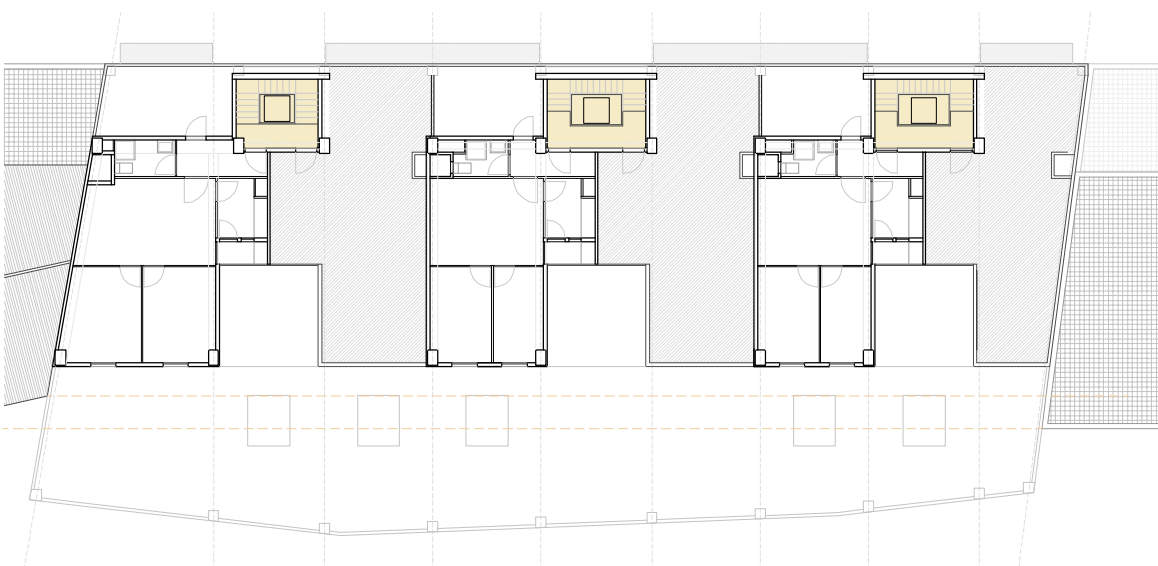

ESTADO ACTUAL, VIVIENDAS DE CONSERVA

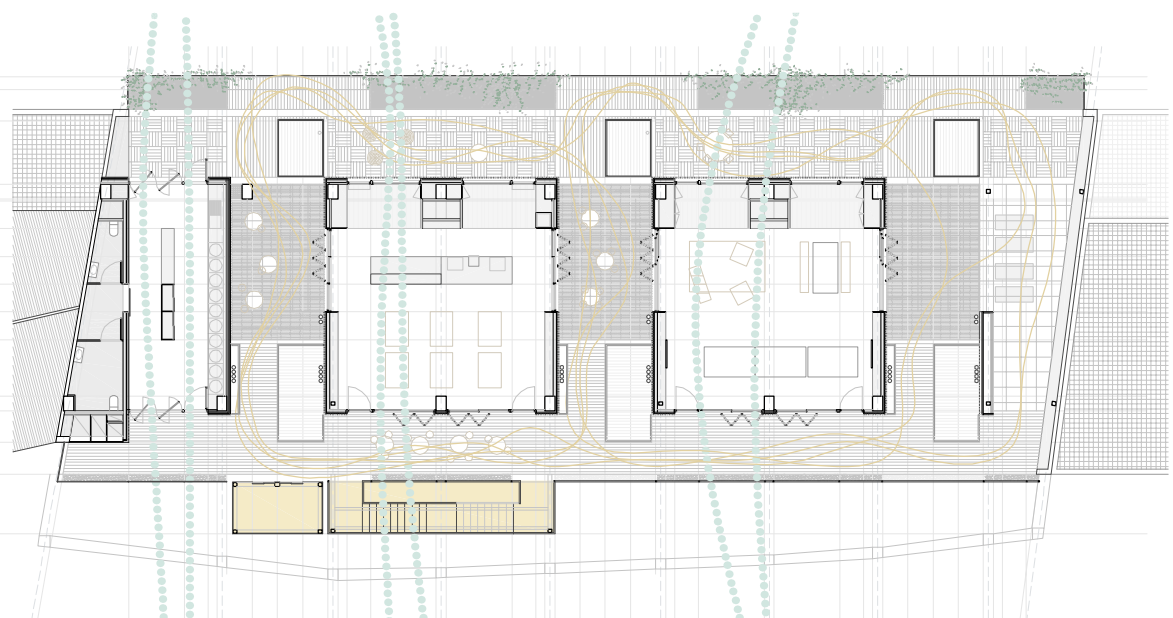

PROPUESTA, ZONAS COMUNES PARA LOS VECINOS

