

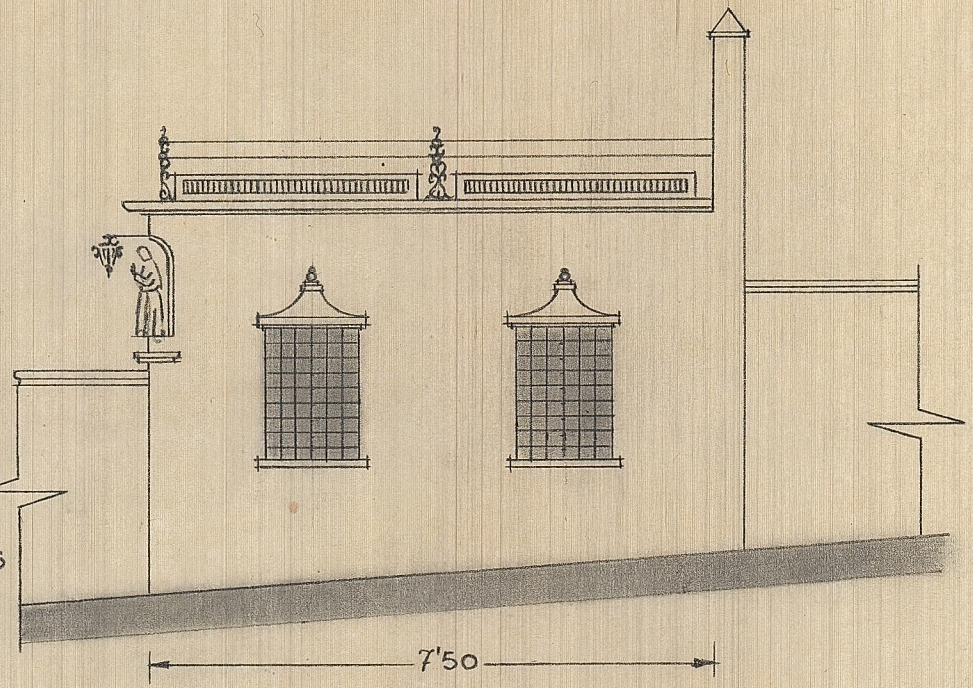


•Escala 1:100•

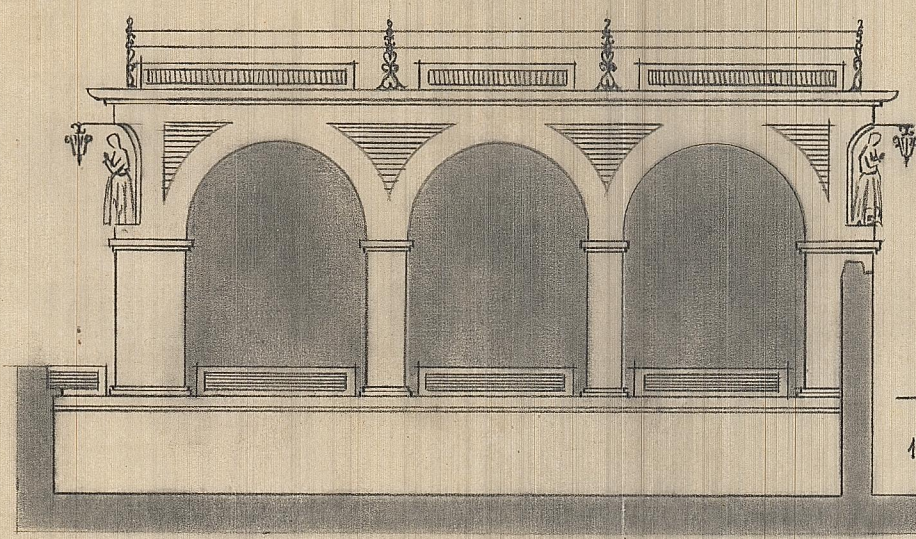

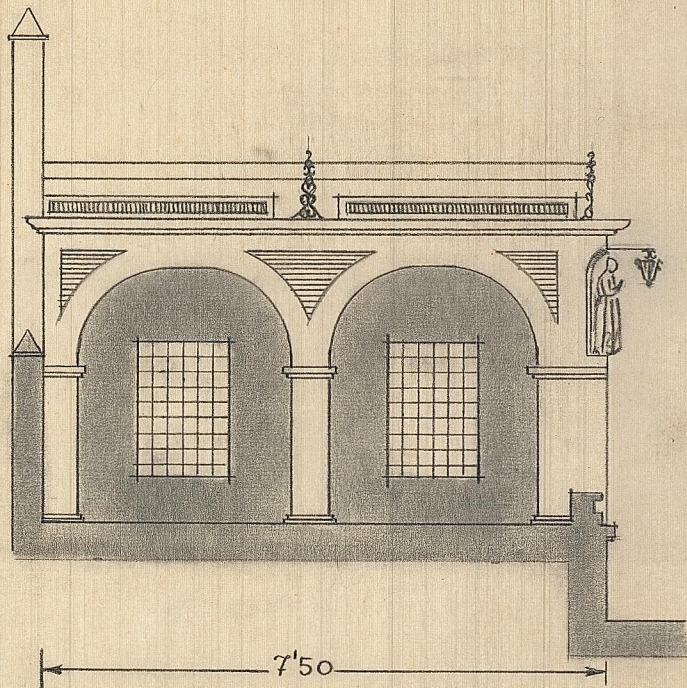


JARDIN  
ALTO

TERRAZA  
CUBIERTA


750

CALLE


JARDIN  
BAJO

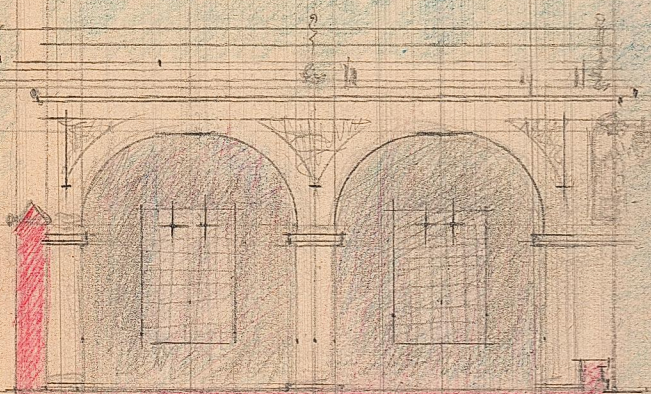

750  
LATERAL

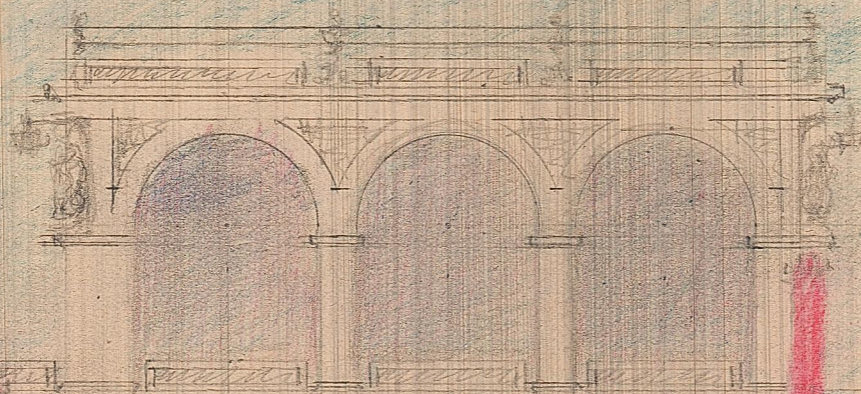

FRENTE

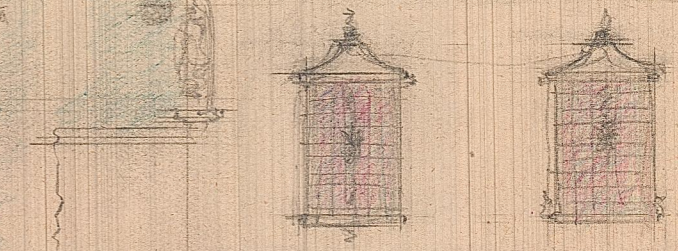

125

750  
CALLE

