


JARDIN

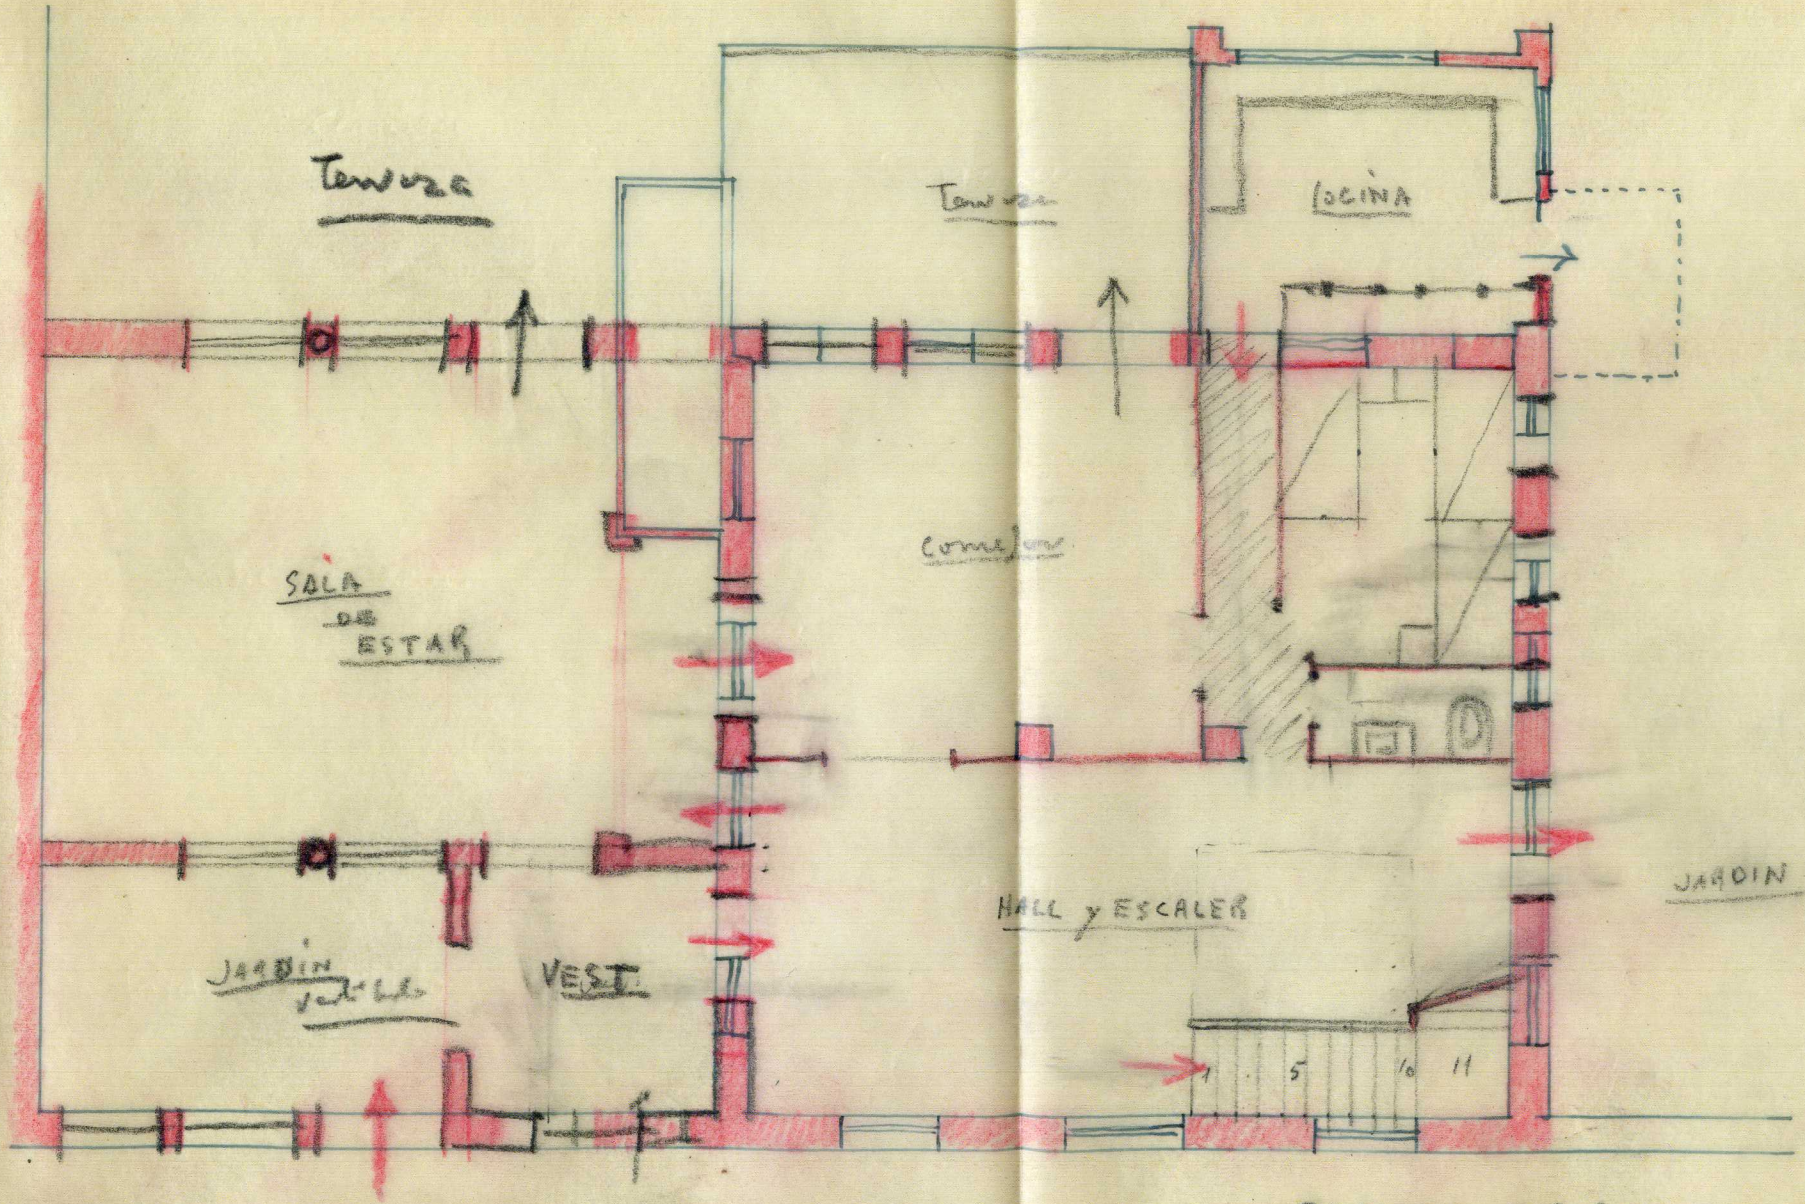

Terraza

Terraza

COCINA

SALA DE ESTAR

Comedor

HALL y ESCALER

JARDIN

VEST.





JARDIN

11
16
86
11
126
15
18
90
15
240


Subida de la ERMITA

PLANTA CASA

E. 1:100

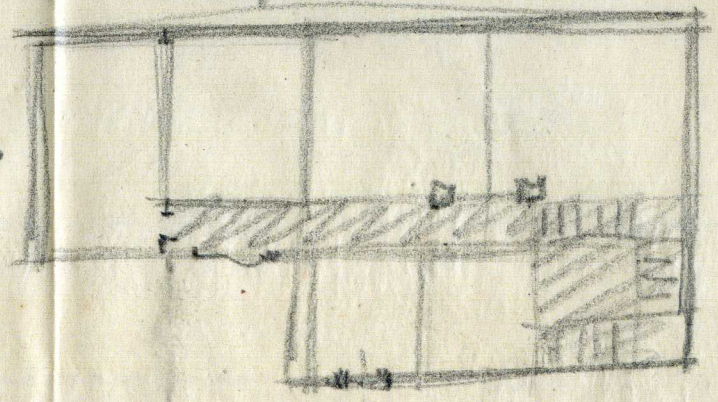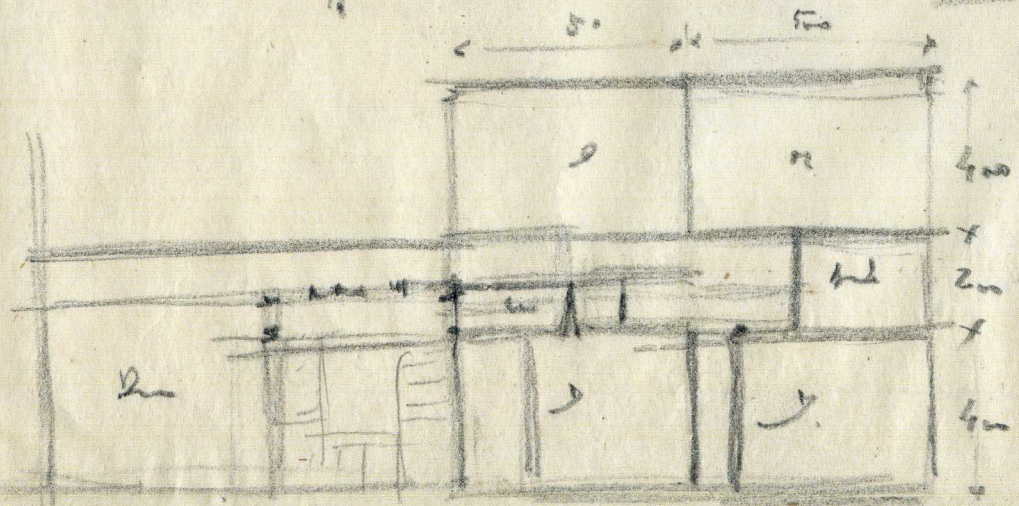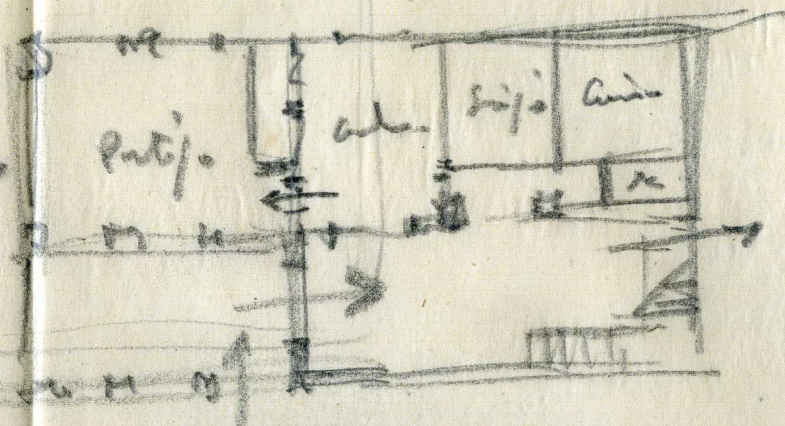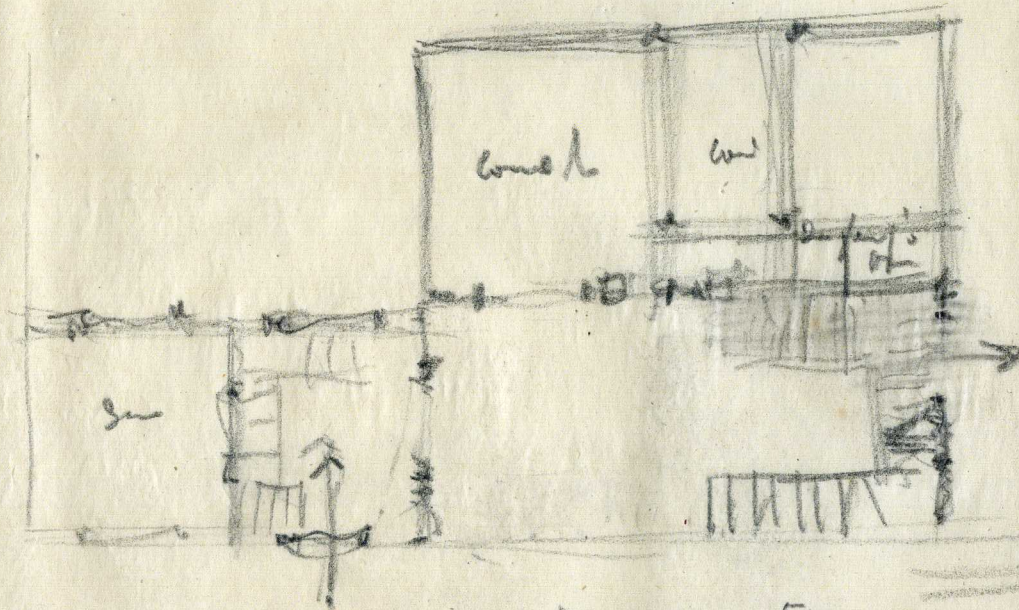

JARDIN

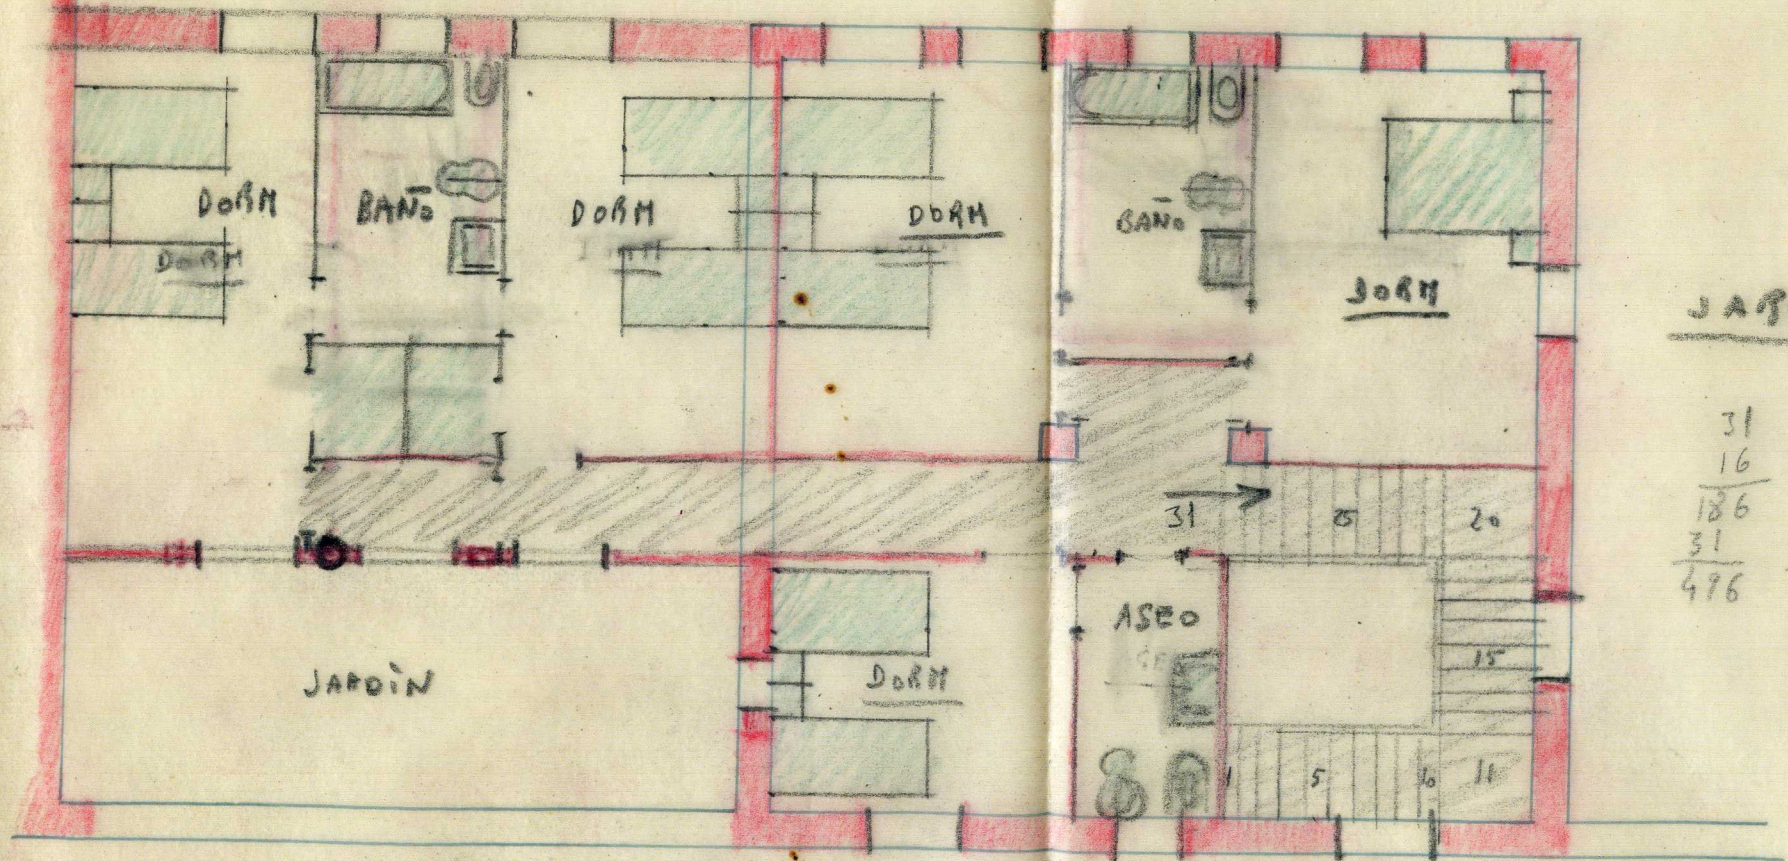

JARDIN

31  
16  

---


186  
31  

---

496


SUBIDA DE LA ERMITA

PLANTA ALTA  
E. 1:100

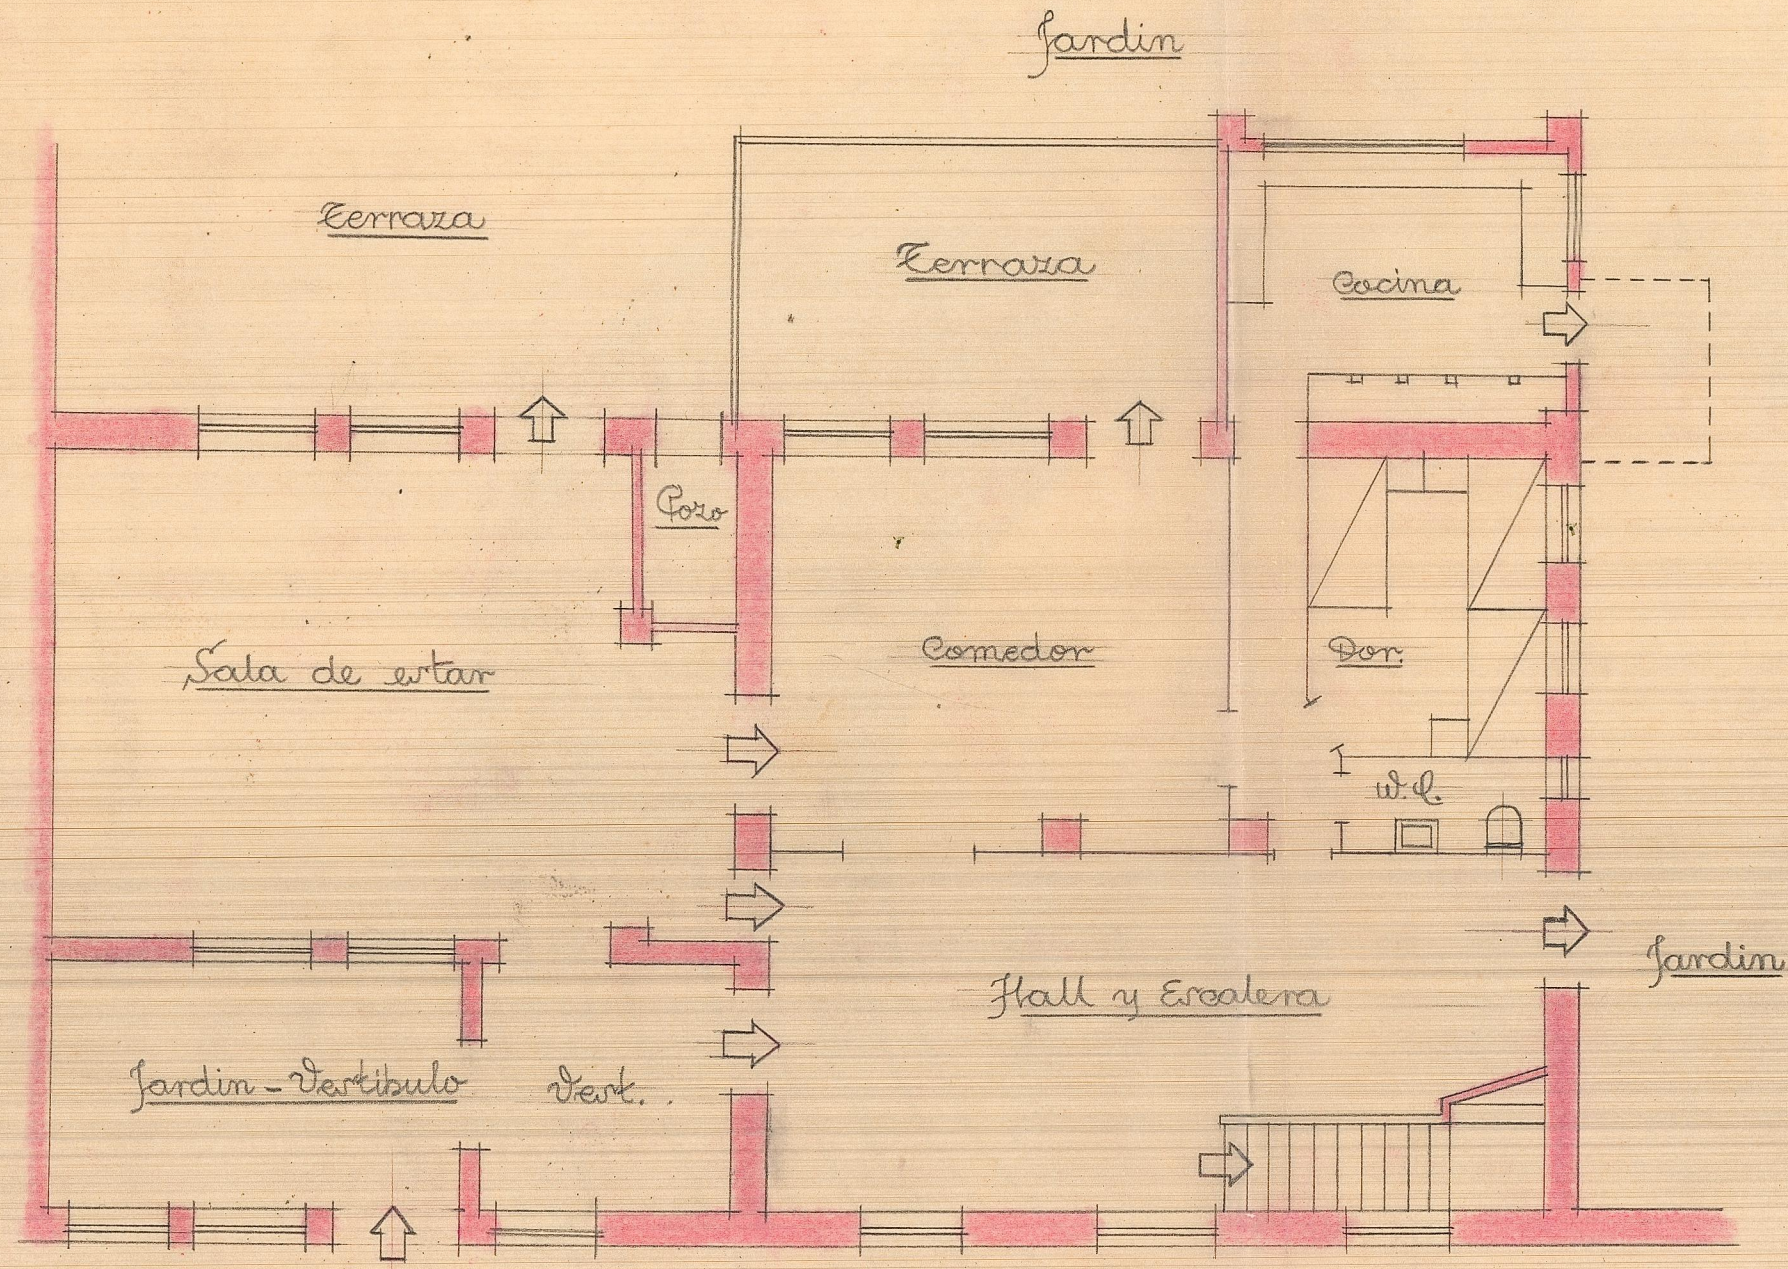

Subida de la Ermita

Planta baja

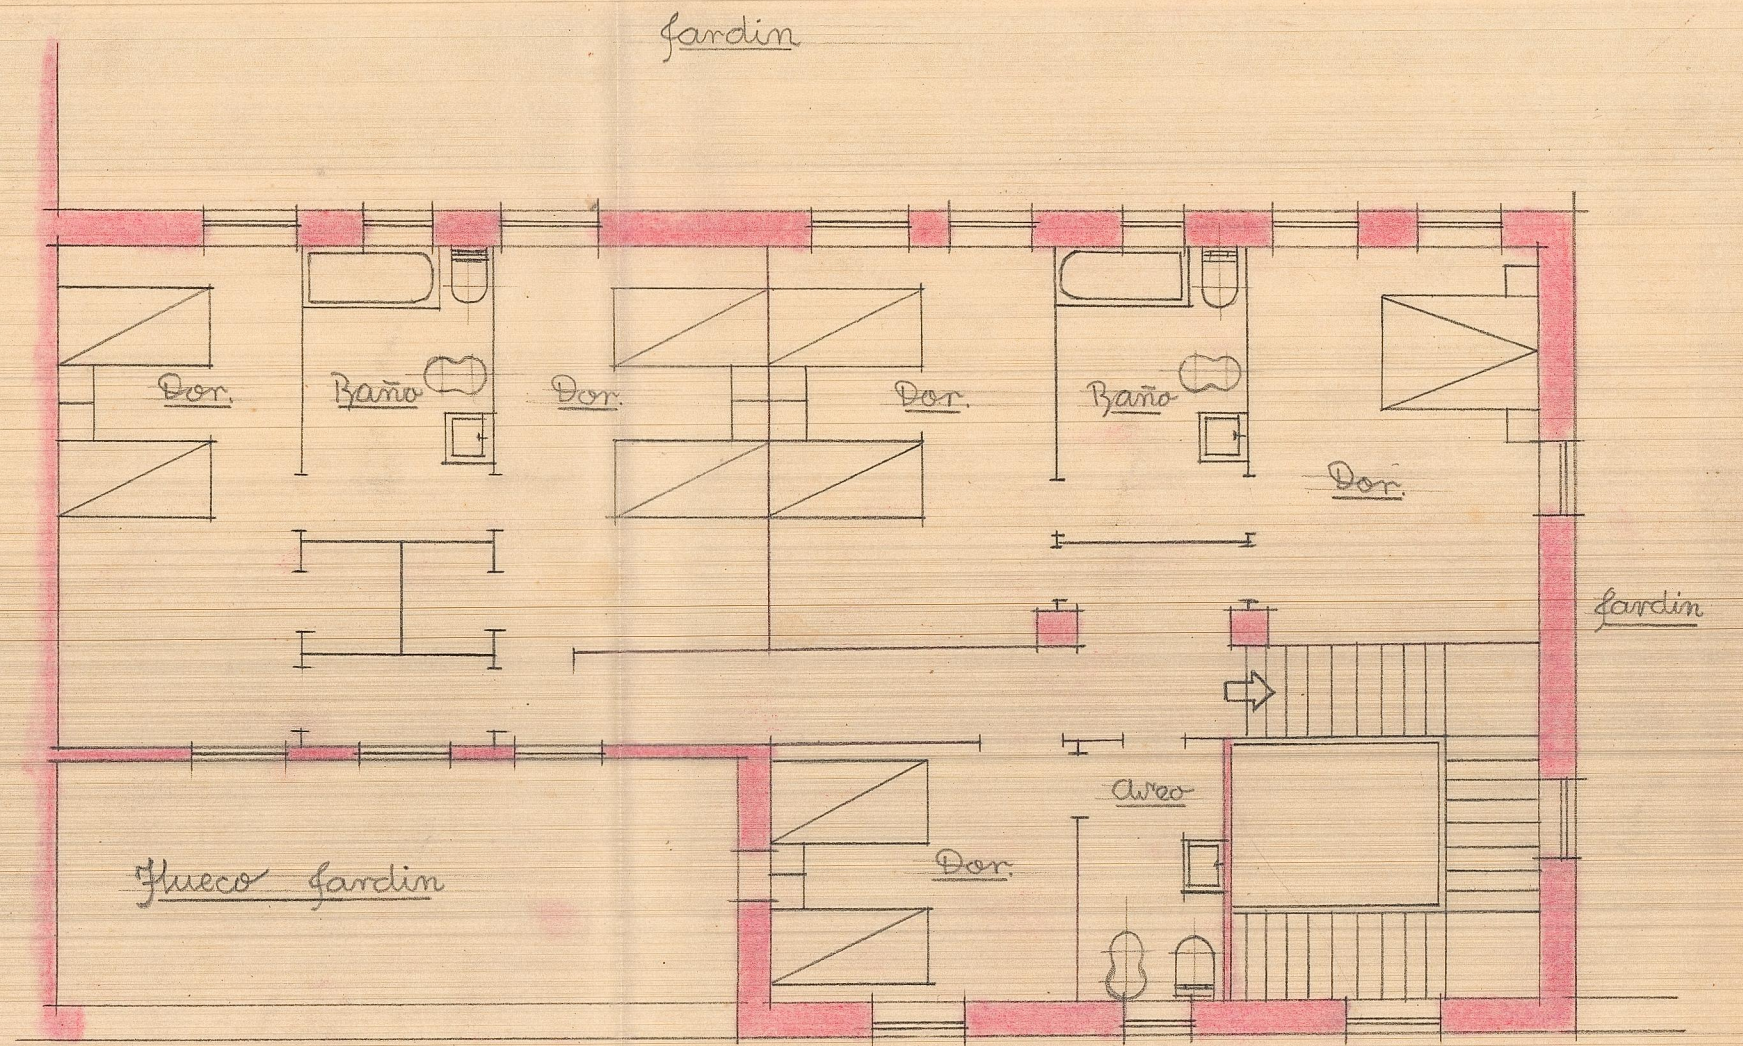

Subida de la Ermita

Planta alta

Escala, 1/100