

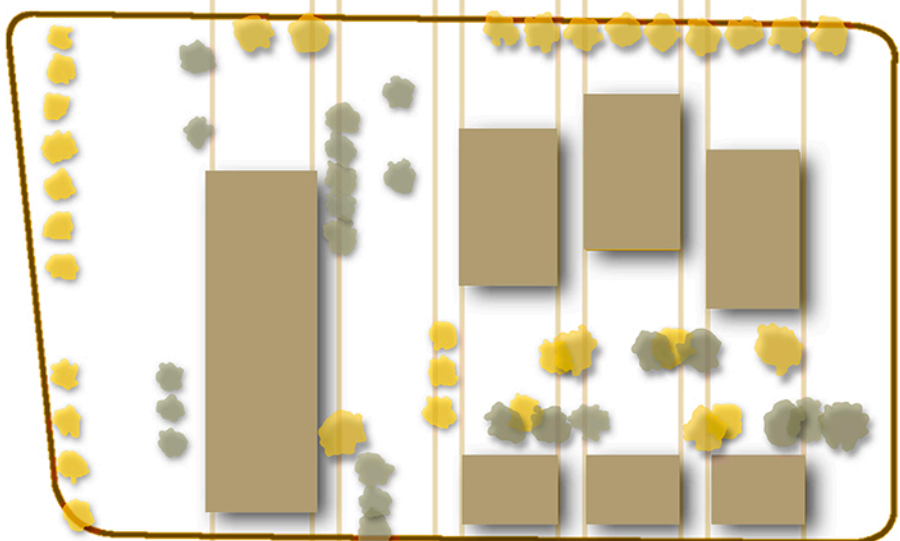


Cedro Jacarandà Ciprés Fulla perenne  
Plátano Arce rubrum Ginkgo Biloba Fulla caduca

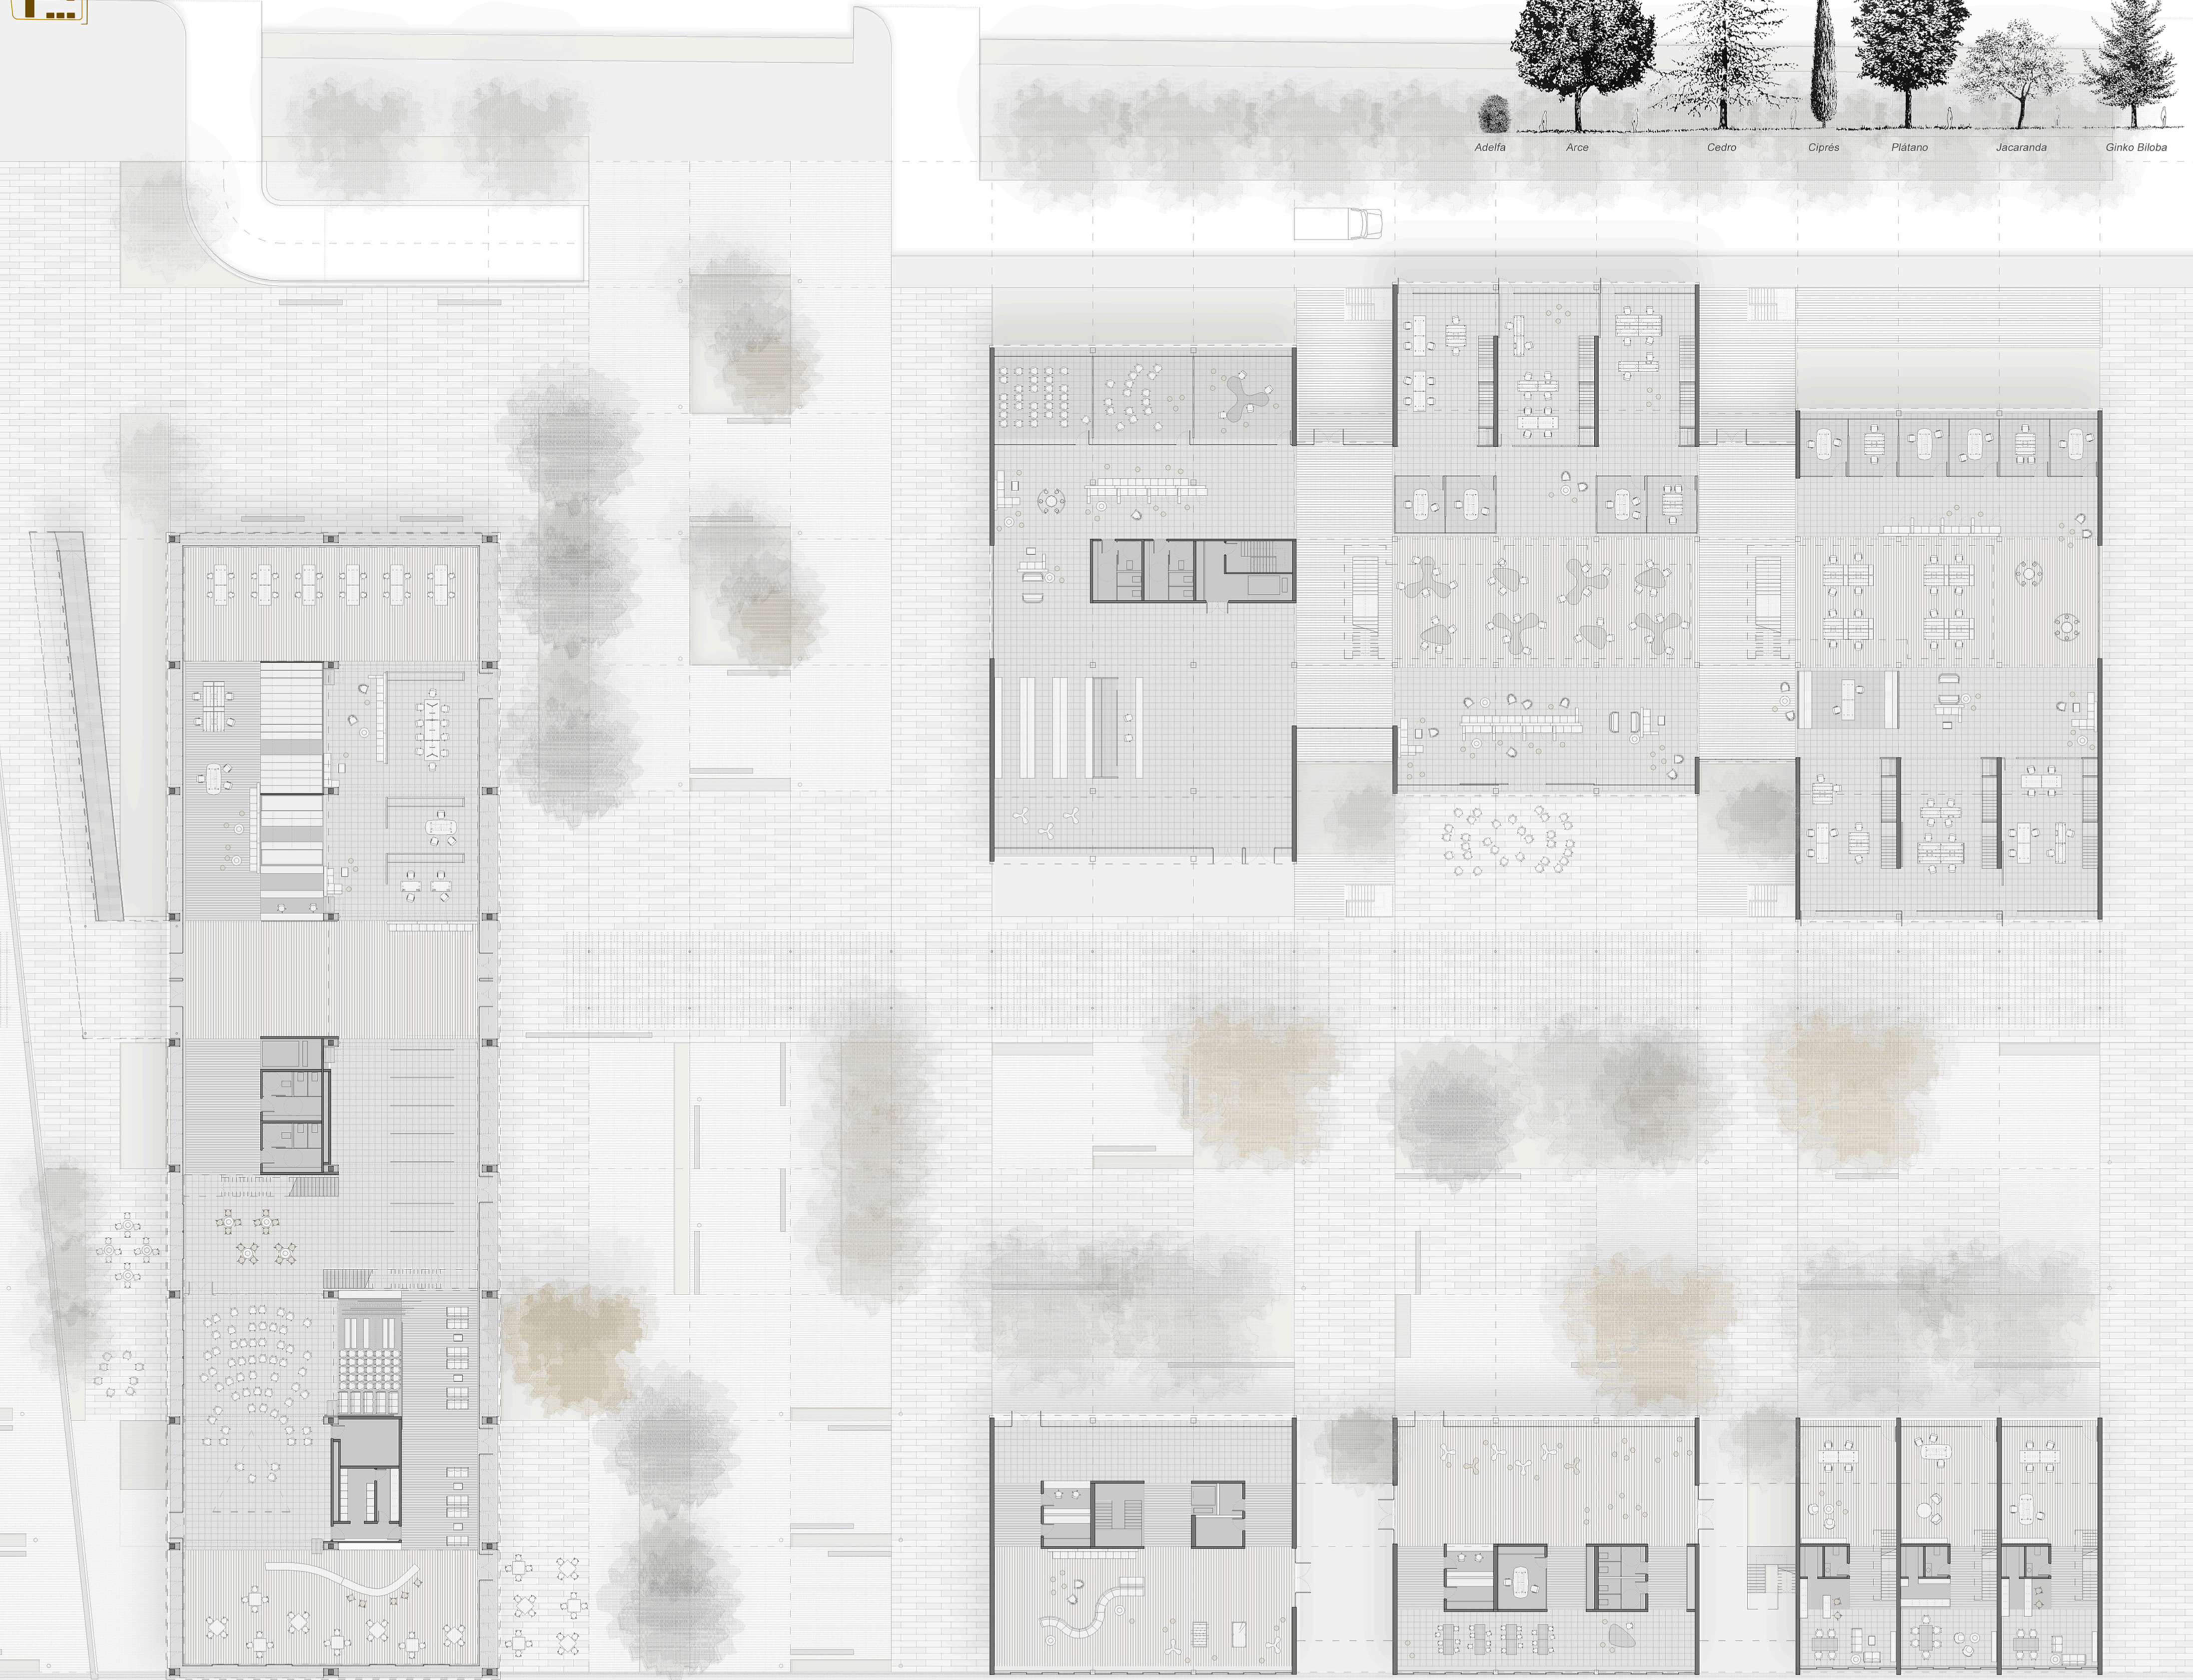

Esquema d'element verd, representa arbres de fulla caduca i perenne

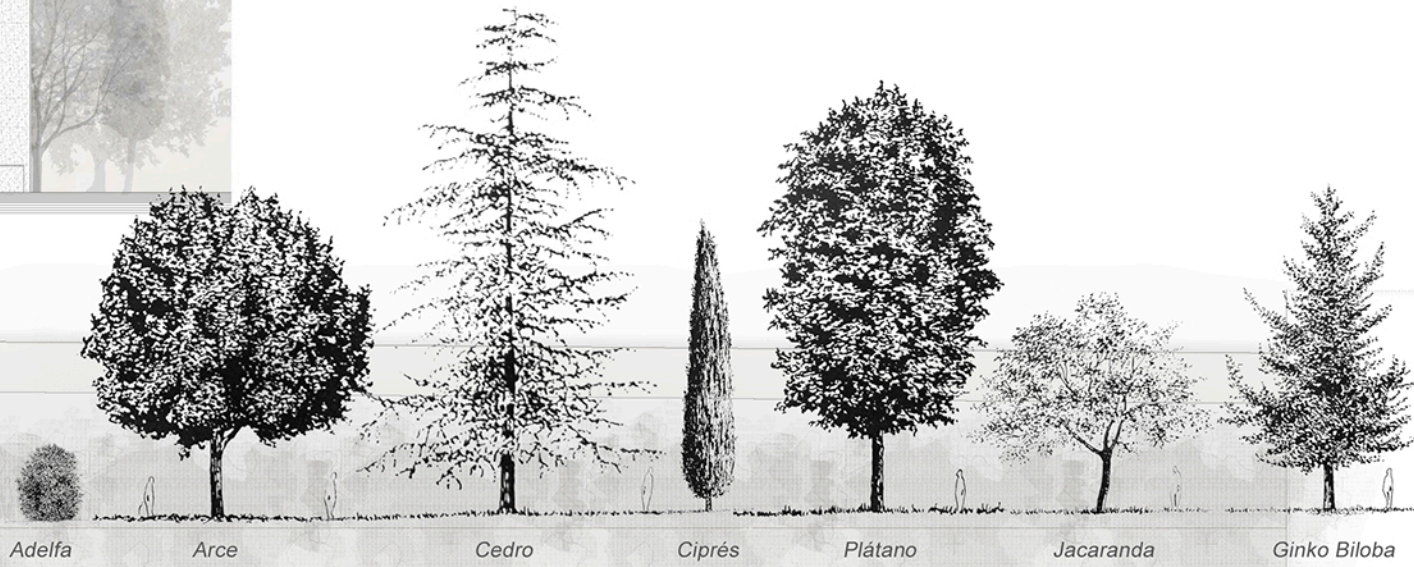

planta baixa  
e - 1/300

