



Edificio Suay Bonora.

Propuesta. Centro de documentación de la Arquitectura en la ciudad de Valencia.

La planta baja será punto de información de turismo histórico de Valencia y alrededores, y servirá como referente para el público en general.

La planta primera se destinará a Sala de Exposiciones con carácter público, en la cual artistas de la zona podrán exponer sus trabajos de manera gratuita.

La planta segunda y tercera estará dirigida a un público más específico, interesado en la búsqueda de referentes de la arquitectura valenciana, esto es, libros de consulta, tesis, obras y demás trabajos o documentos de interés en la materia.

La planta cuarta estará compuesta por una zona de soporte informático de consulta y respaldo digital de los contenidos de la biblioteca.

La cuarta planta estará destinada a consulta del archivo de la biblioteca, donde se podrá acceder a documentos protegidos de valor histórico extraordinario, bajo supervisión de personal autorizado.


La quinta y última planta mantendrá su uso inicial como vivienda del conserje, ya que es muy importante el servicio mantenimiento y vigilancia de las instalaciones.

Sistema estructural:



Se mantiene en este proyecto, la modificación tipológica estructural proyectada en 1970 por José Mora Ortiz de Taranco arquitecto reconocido valenciano el cual proyectó la cubrición de los dos patios interiores, innecesarios para la disposición actual de los despachos. Para la cubrición se emplearon perfiles metálicos como en el resto del edificio. Los tramos de la escalera, fueron demolidos y sustituidos por otros, a base de tableros de hormigón armado, incrustados en los muros actuales.

En el muro, se realizaron las aperturas necesarias, previa colocación de cargaderos metálicos dobles, para permitir el acceso a algunos de los despachos. Esta nueva escalera, adosada a la medianera permitió un adecuado servicio a las necesidades del edificio, con mejor aprovechamiento de la superficie, que reportaba la primitiva escalera.


En la propuesta planteada modificamos el forjado a nivel de la tercera planta para darle una doble altura a la zona de biblioteca.

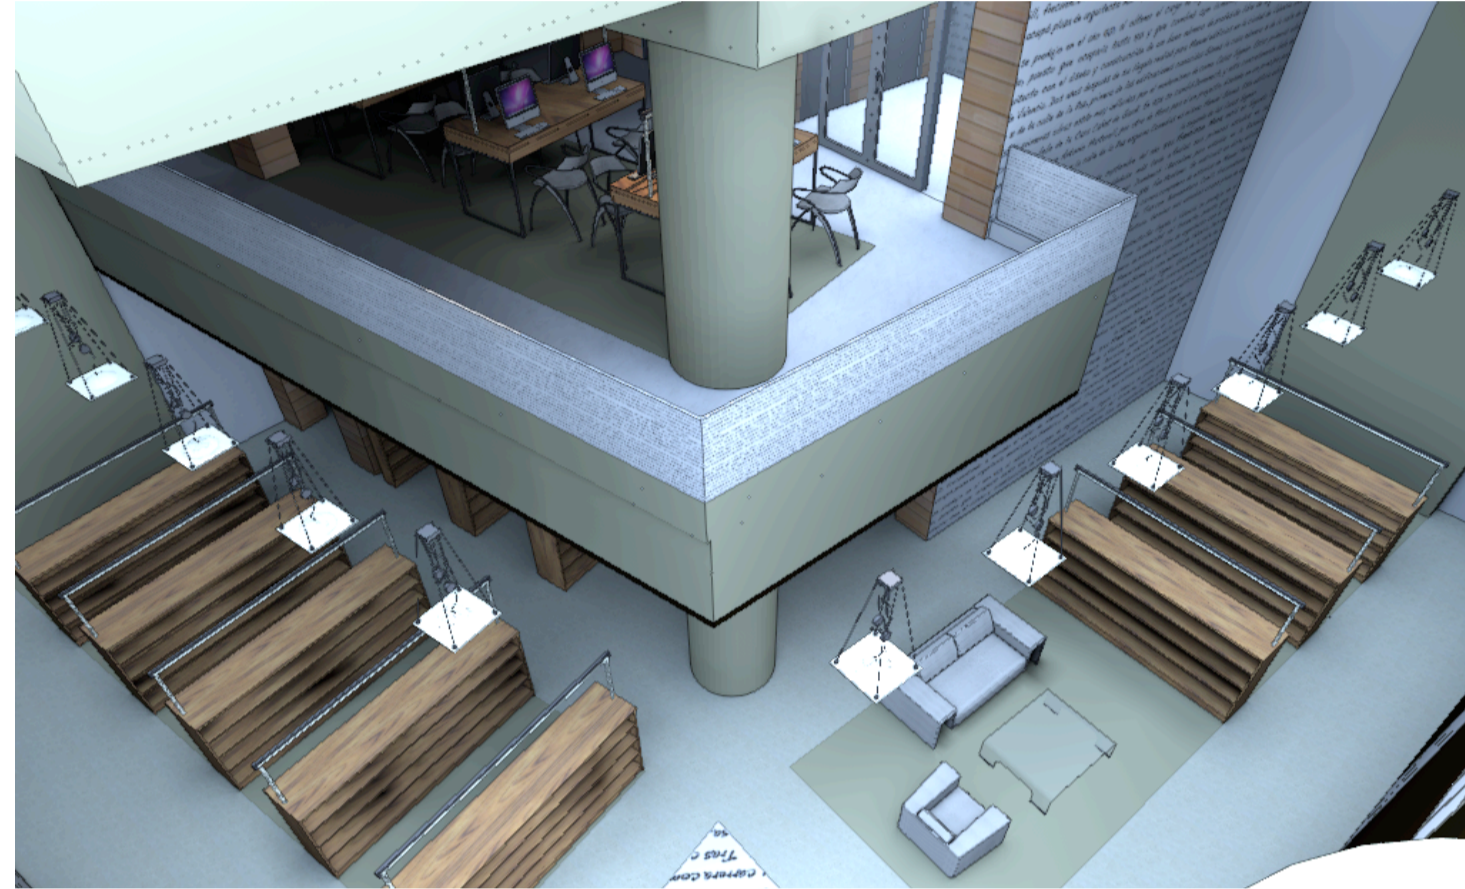


Vista Biblioteca

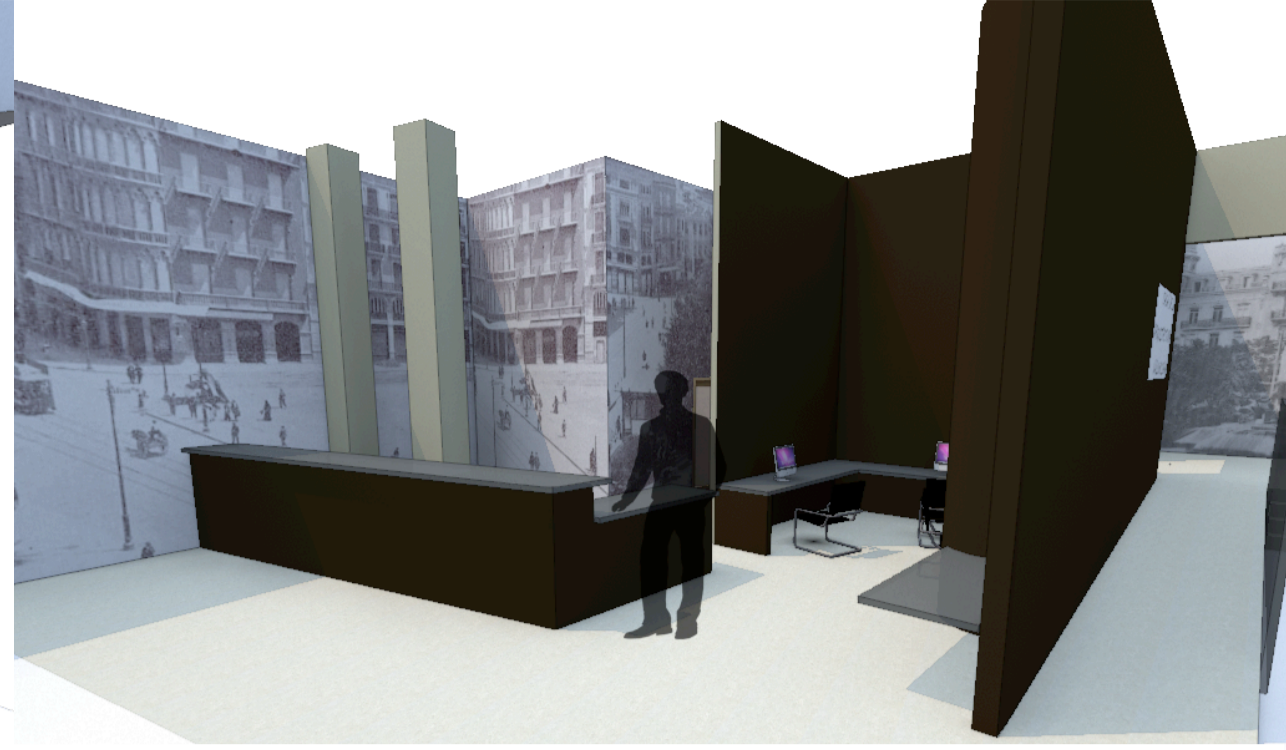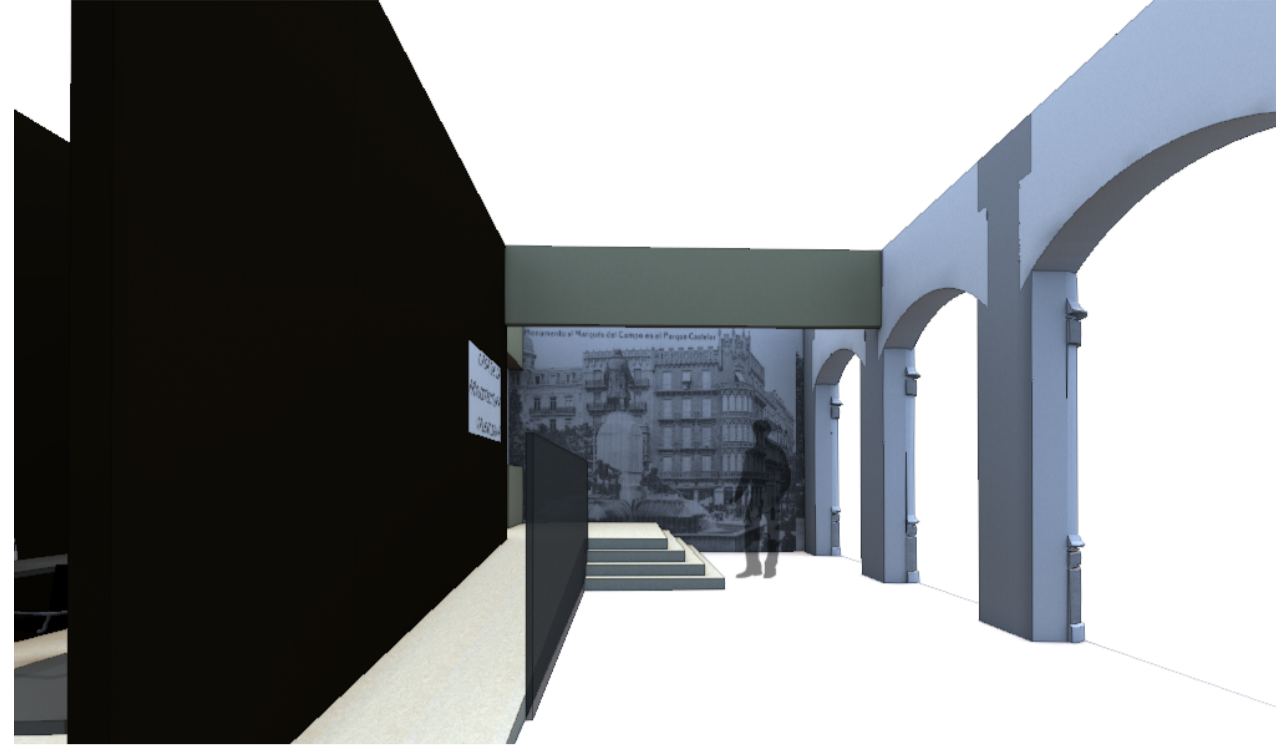




Atención al turista

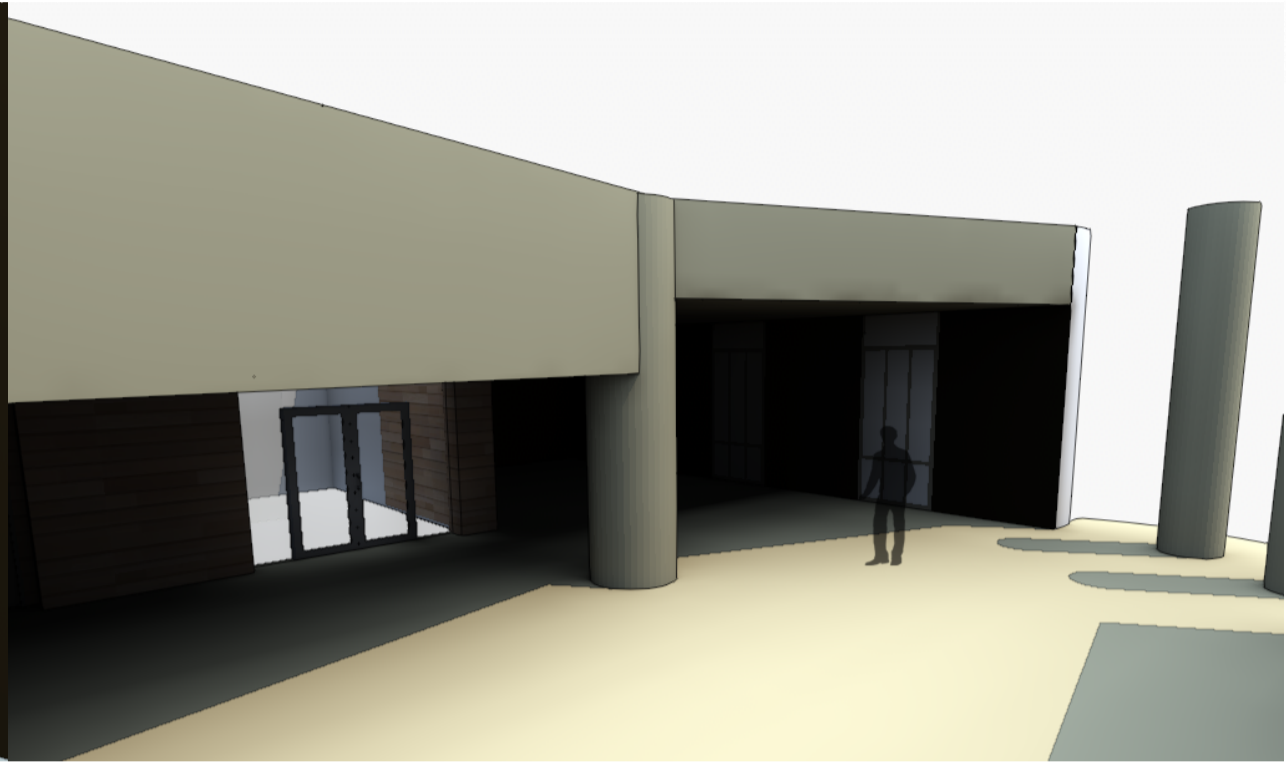


Exposición

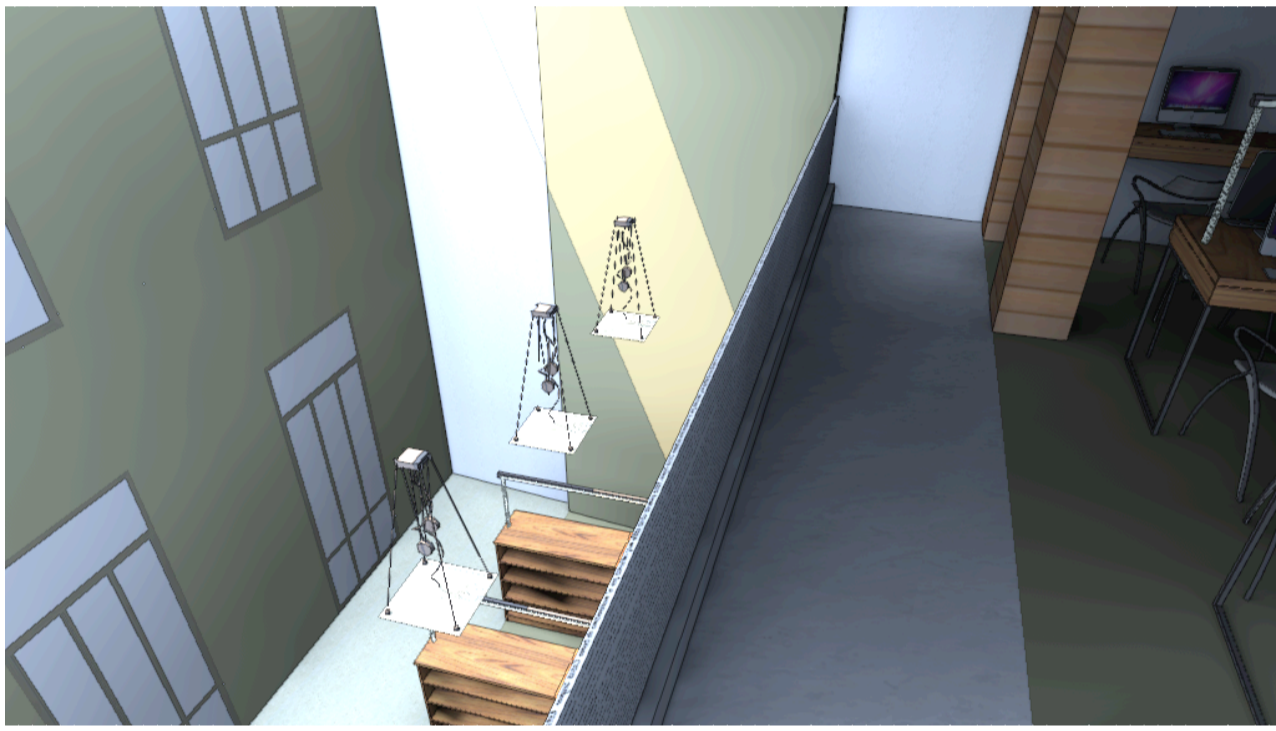


Biblioteca

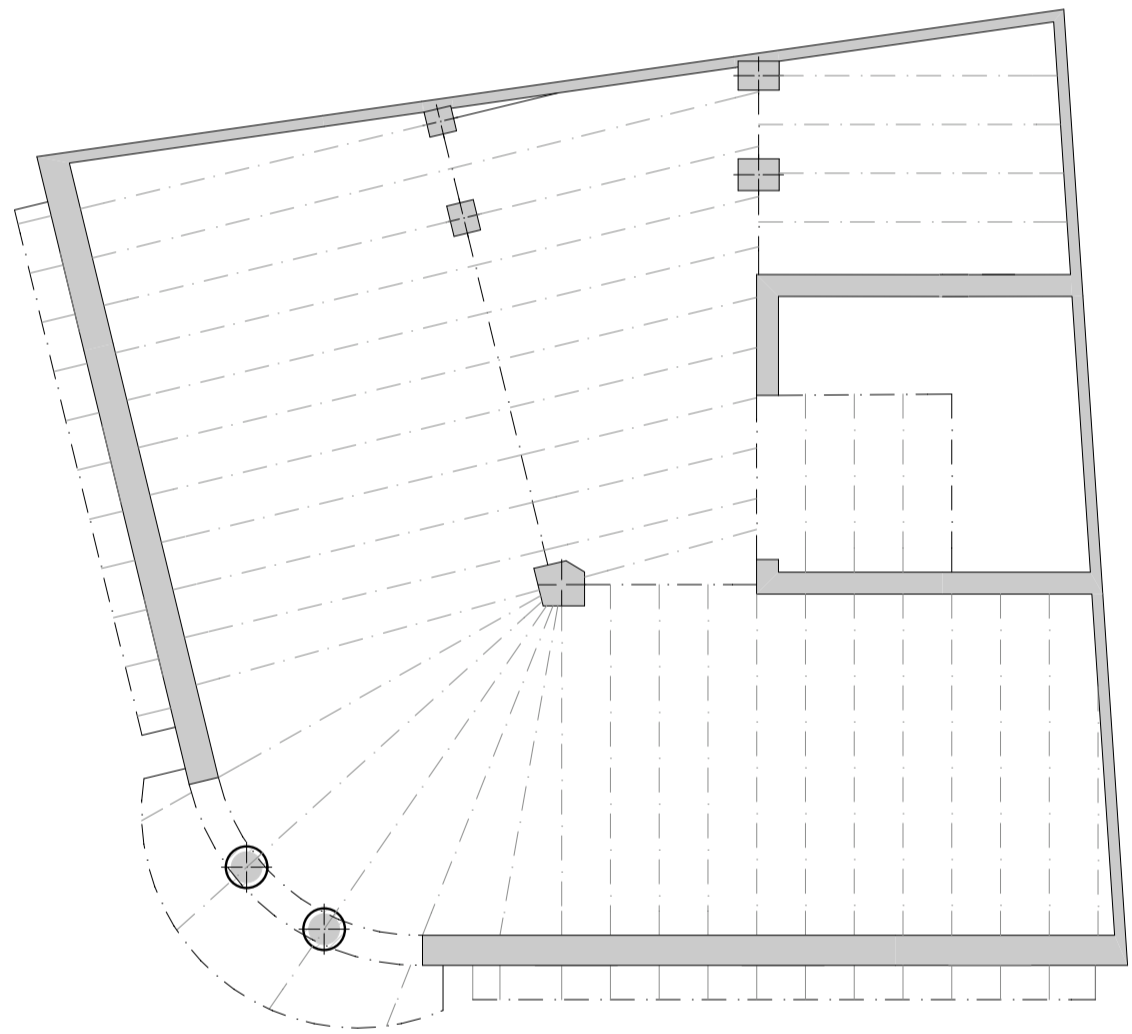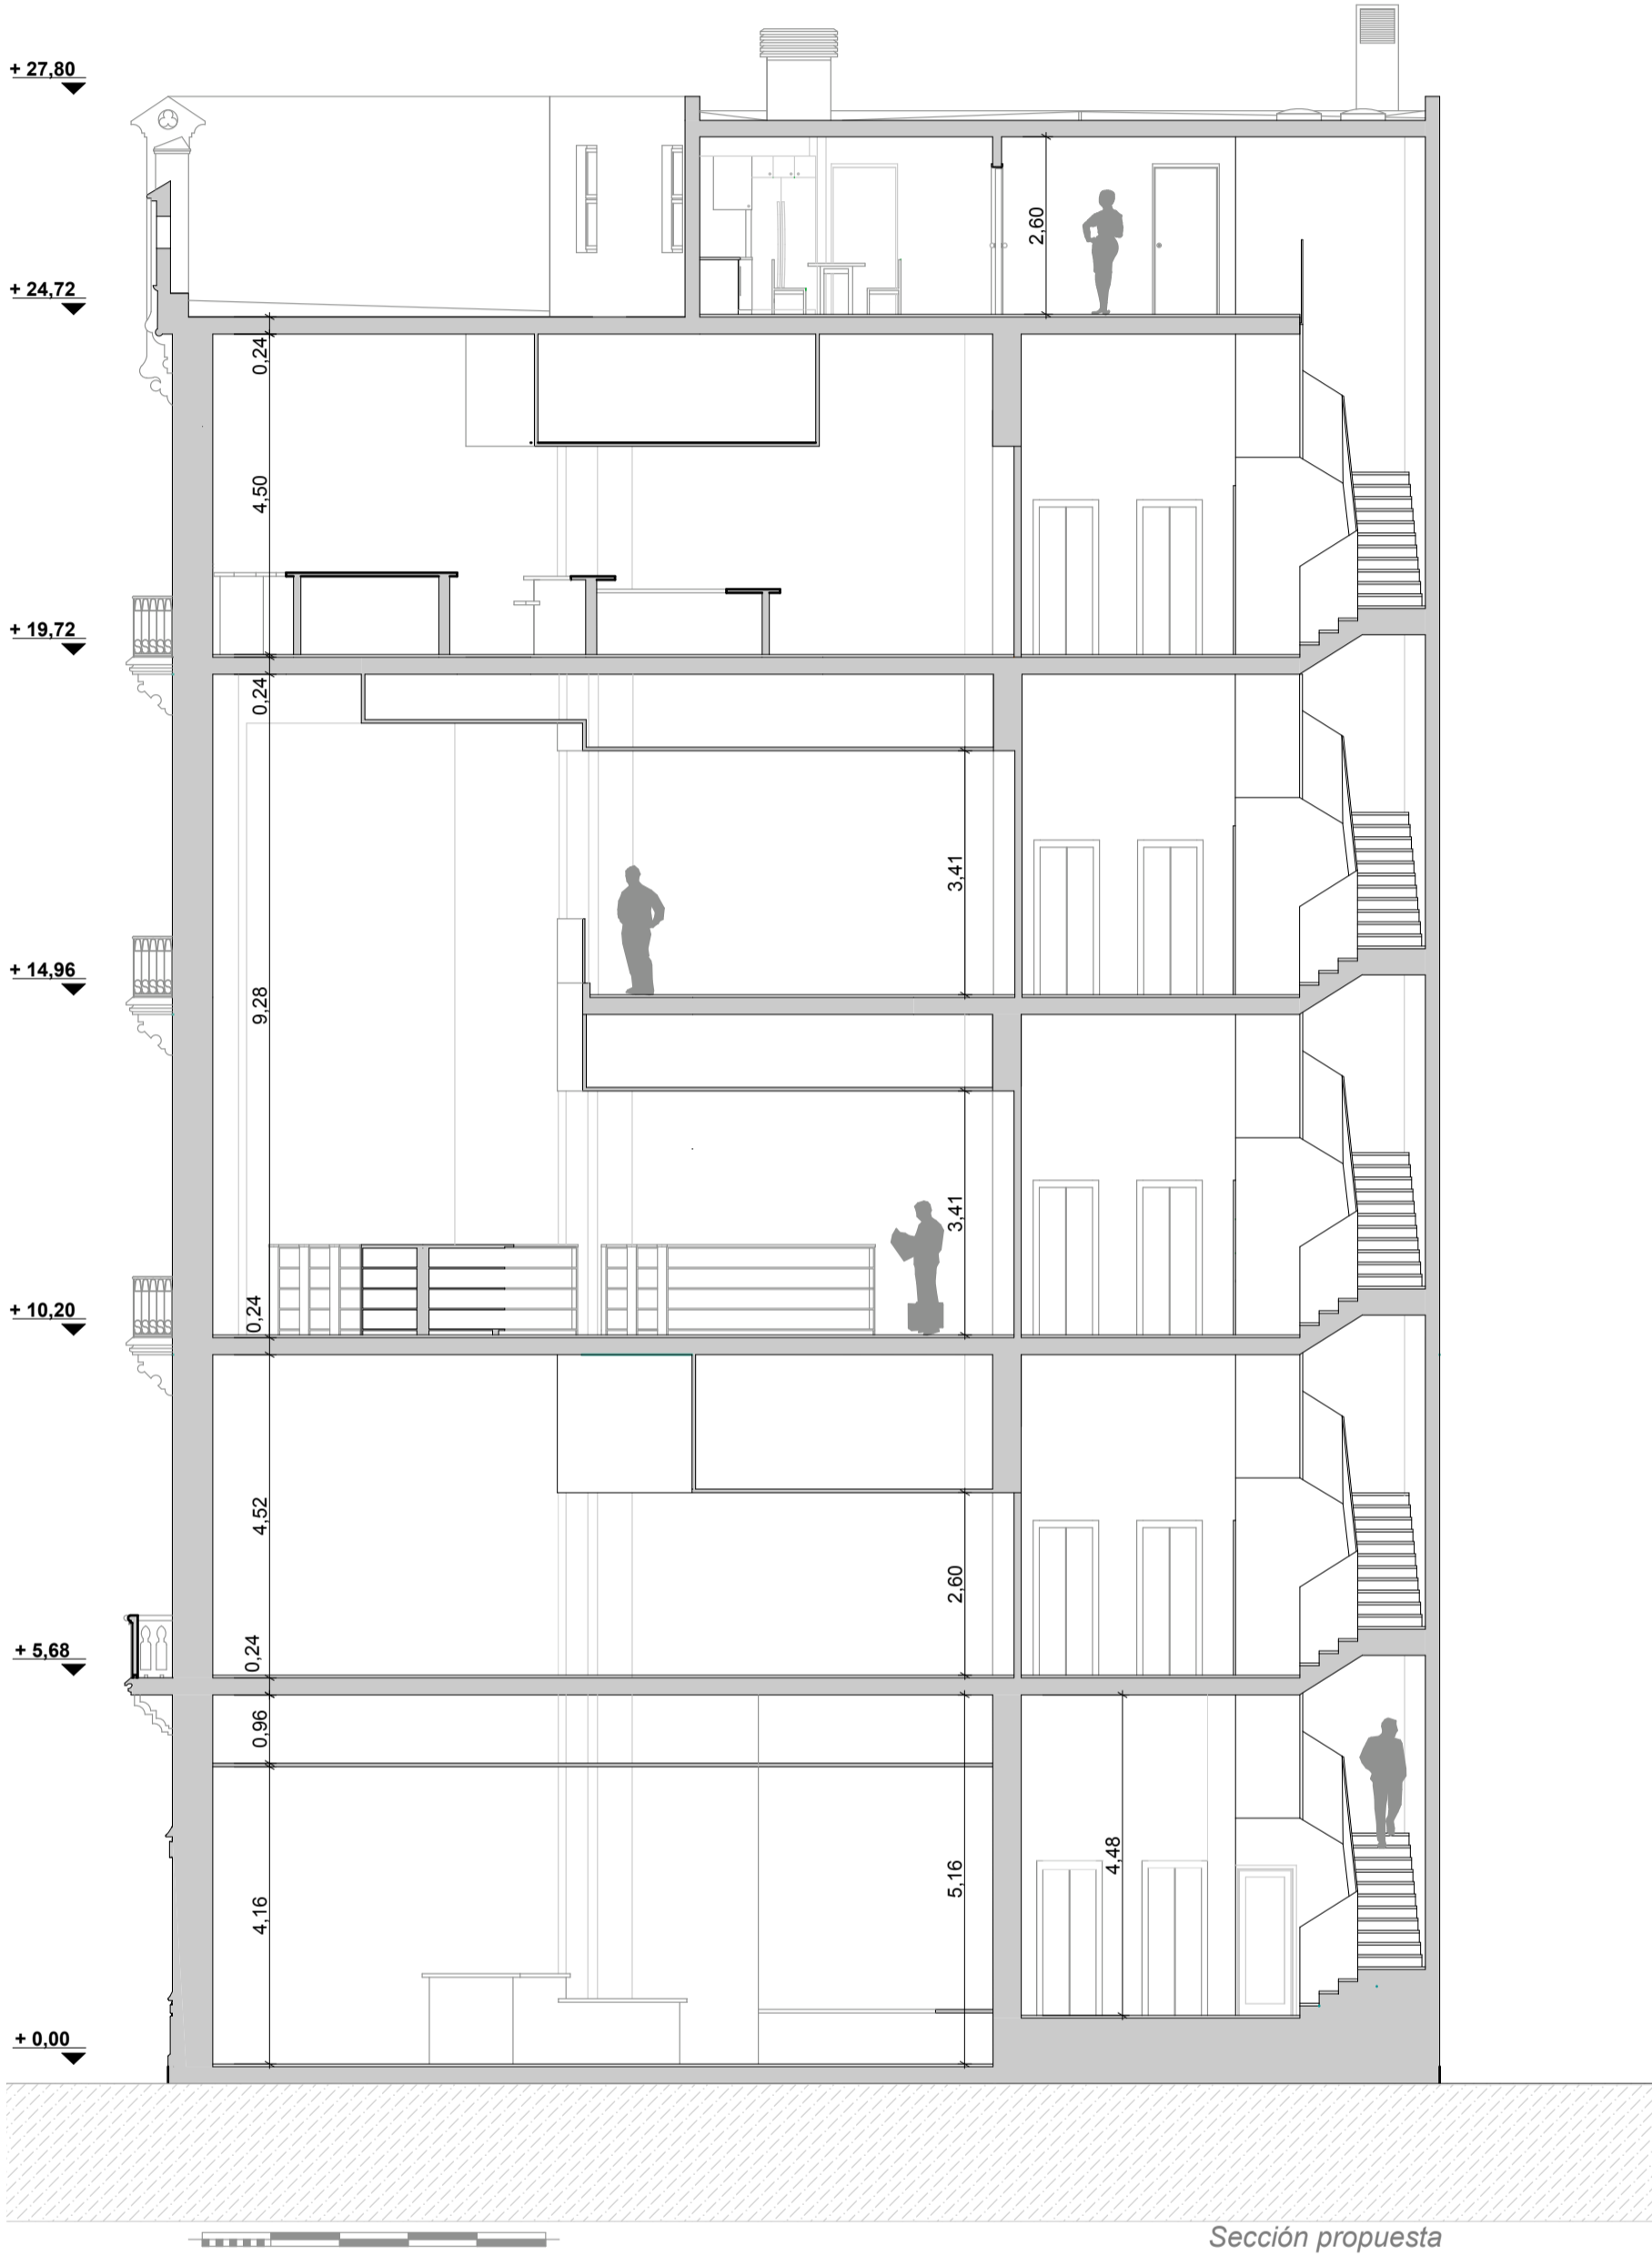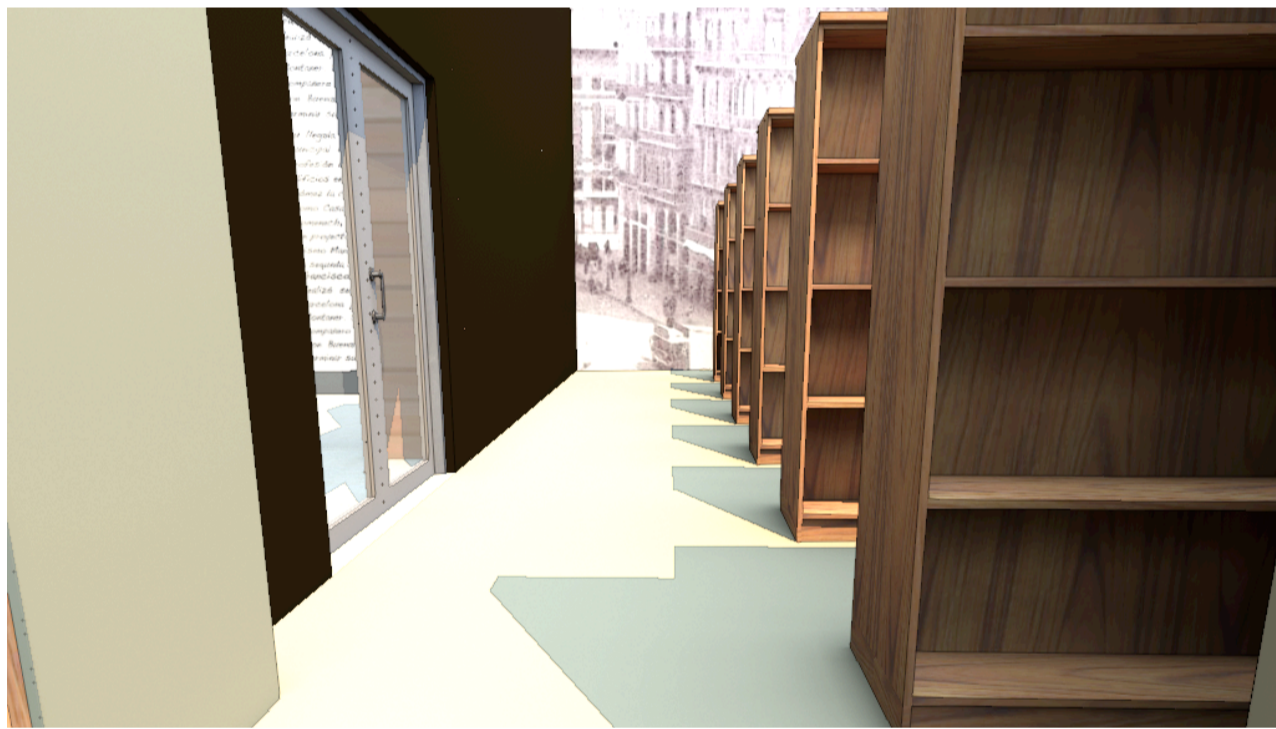


Sistema estructural planta tipo

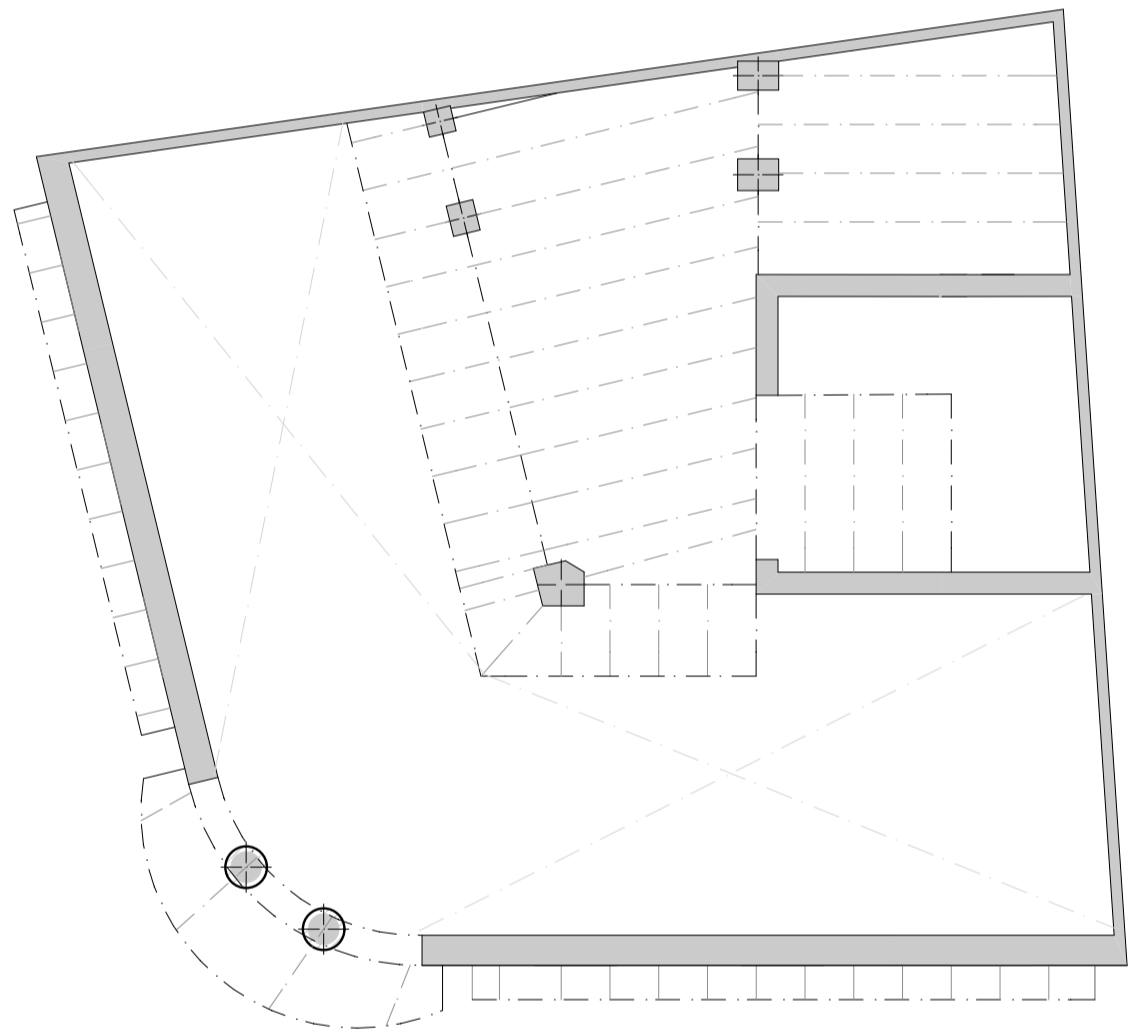


Modificaciones estructura planta superior biblioteca

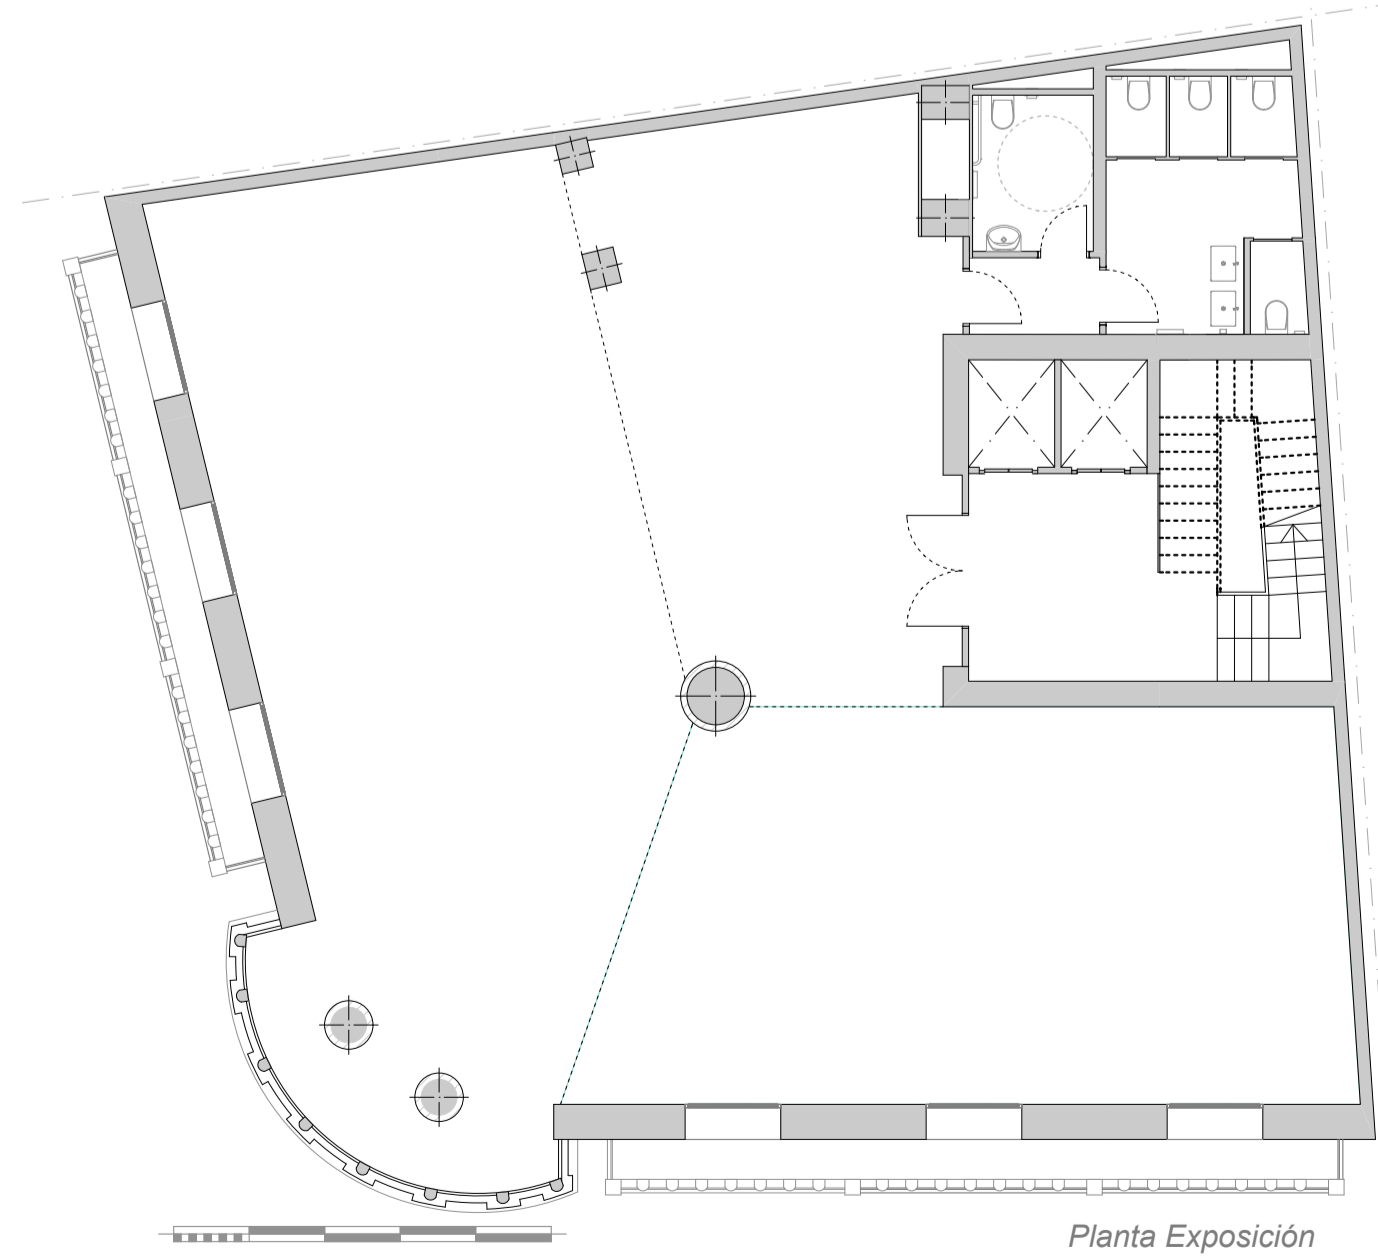


Planta Exposición

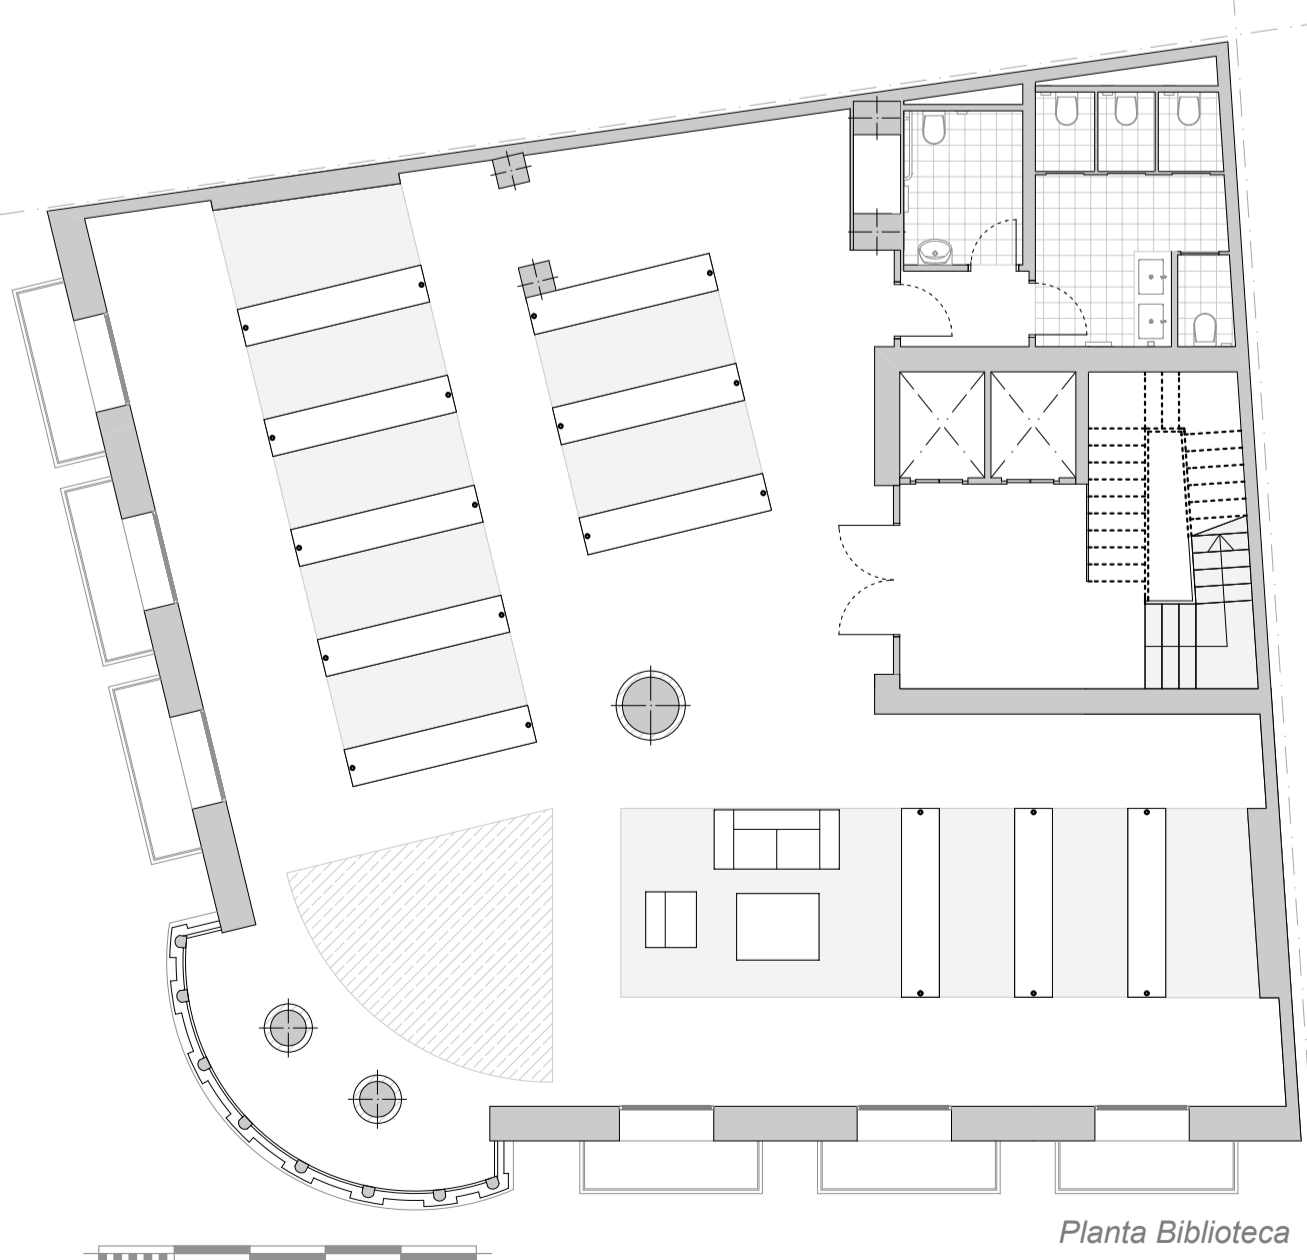


Planta Biblioteca

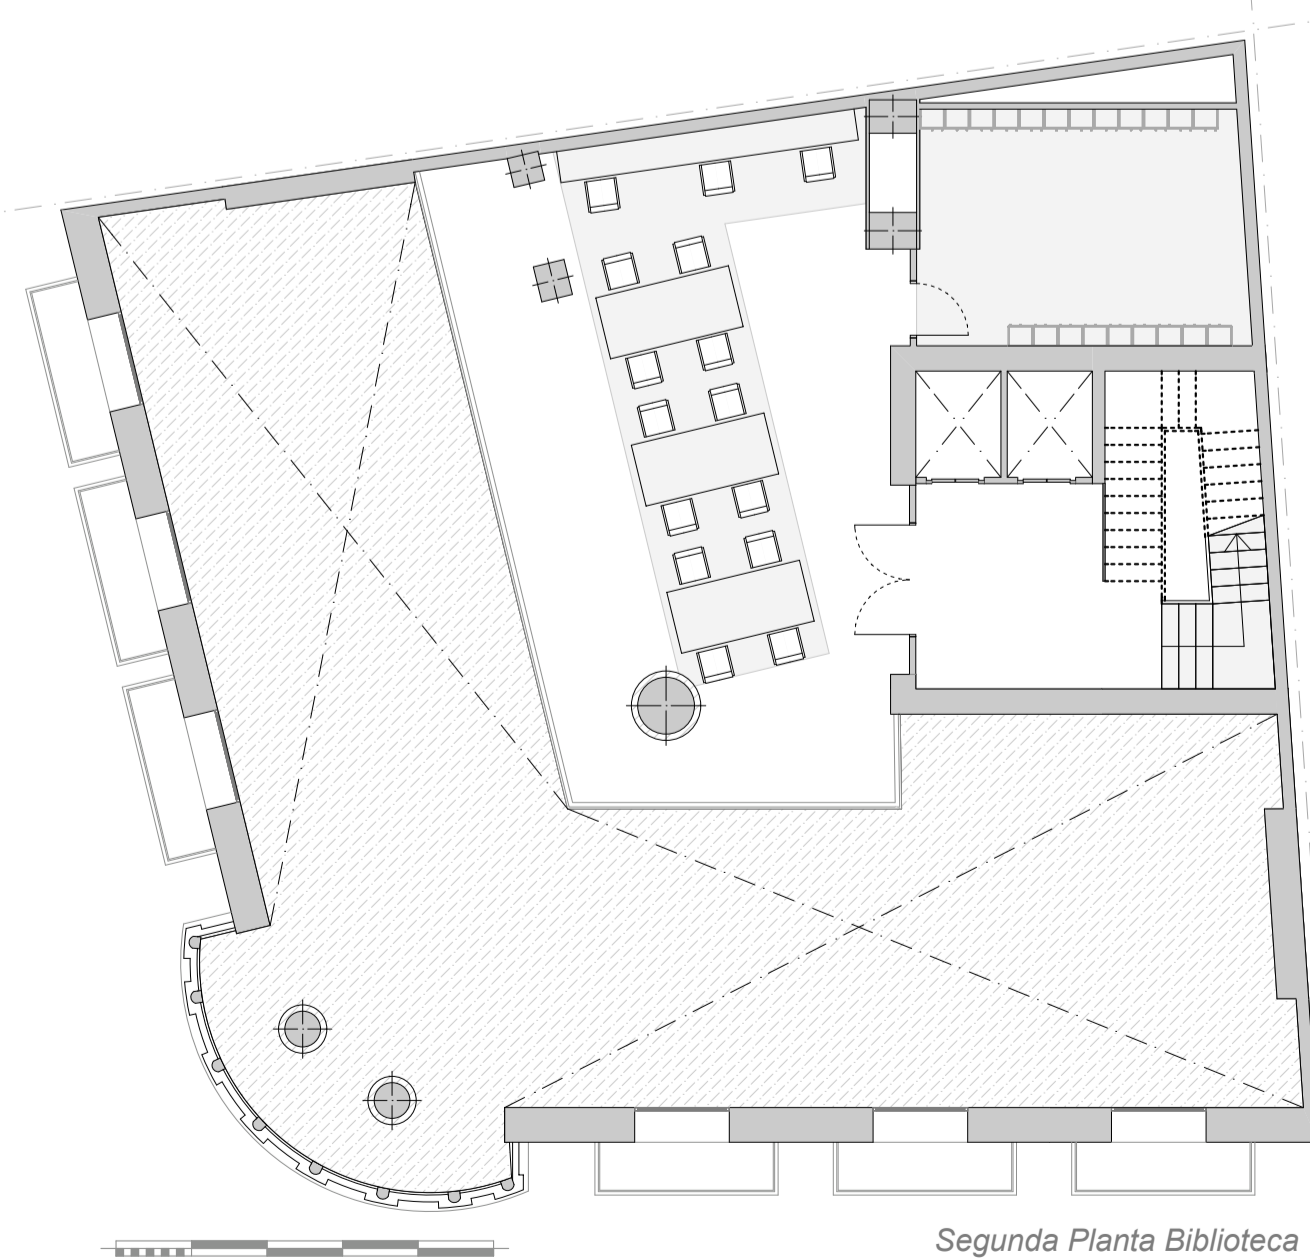

Segunda Planta Biblioteca

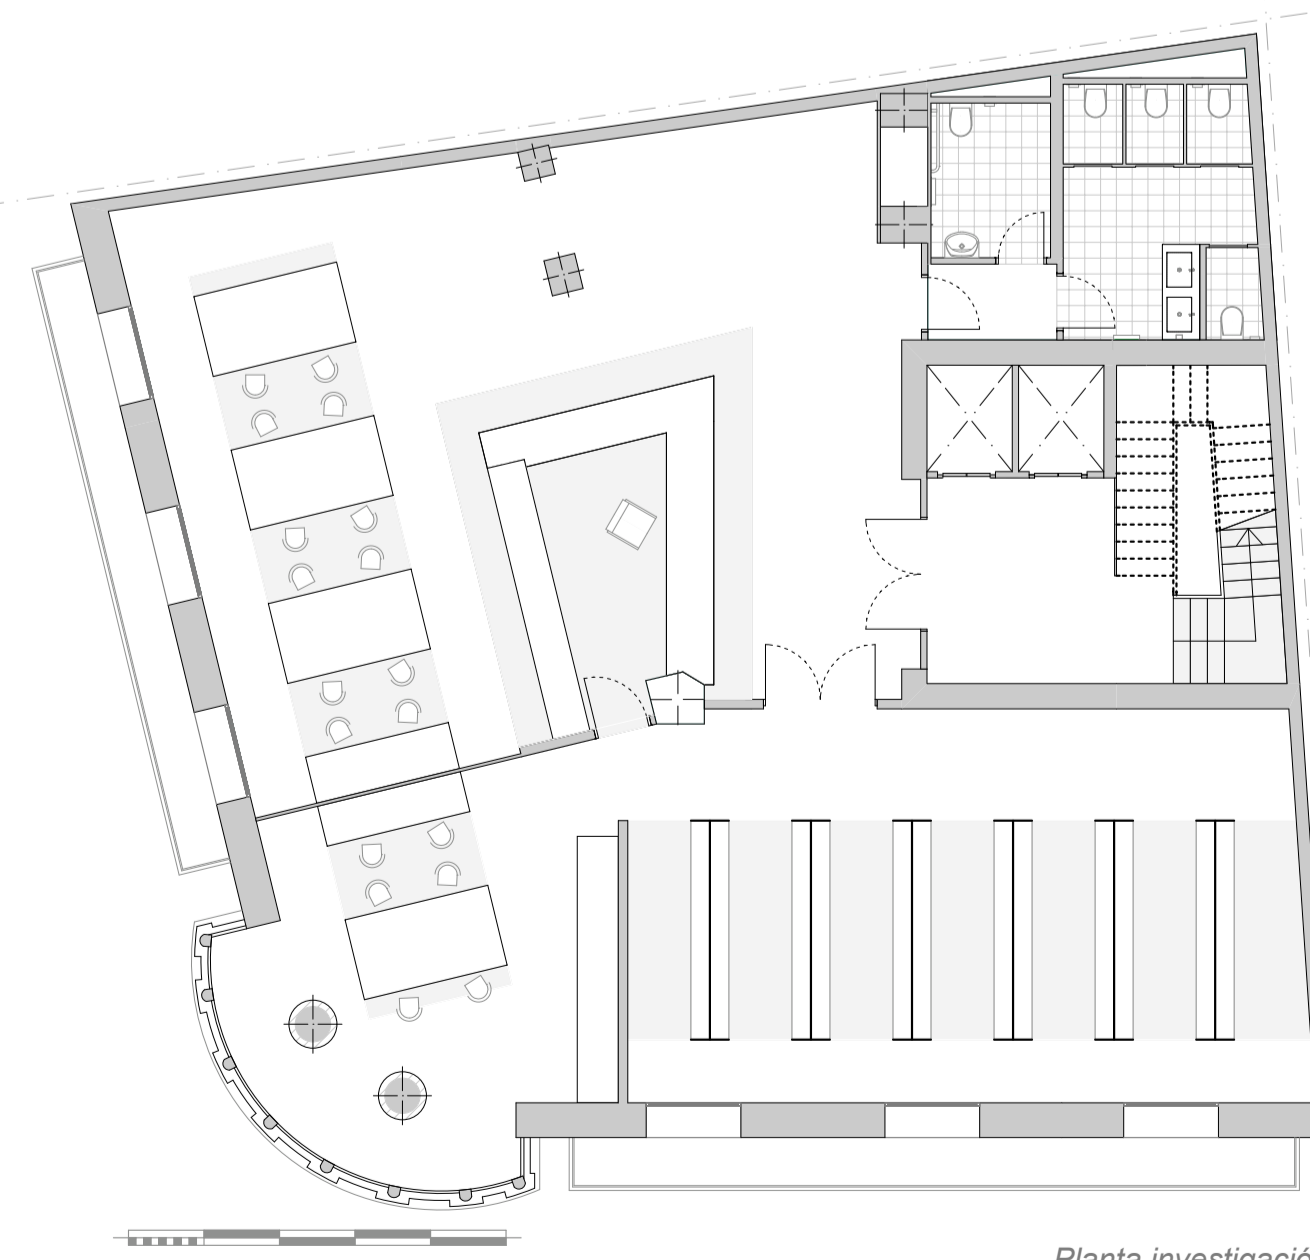

Planta investigación

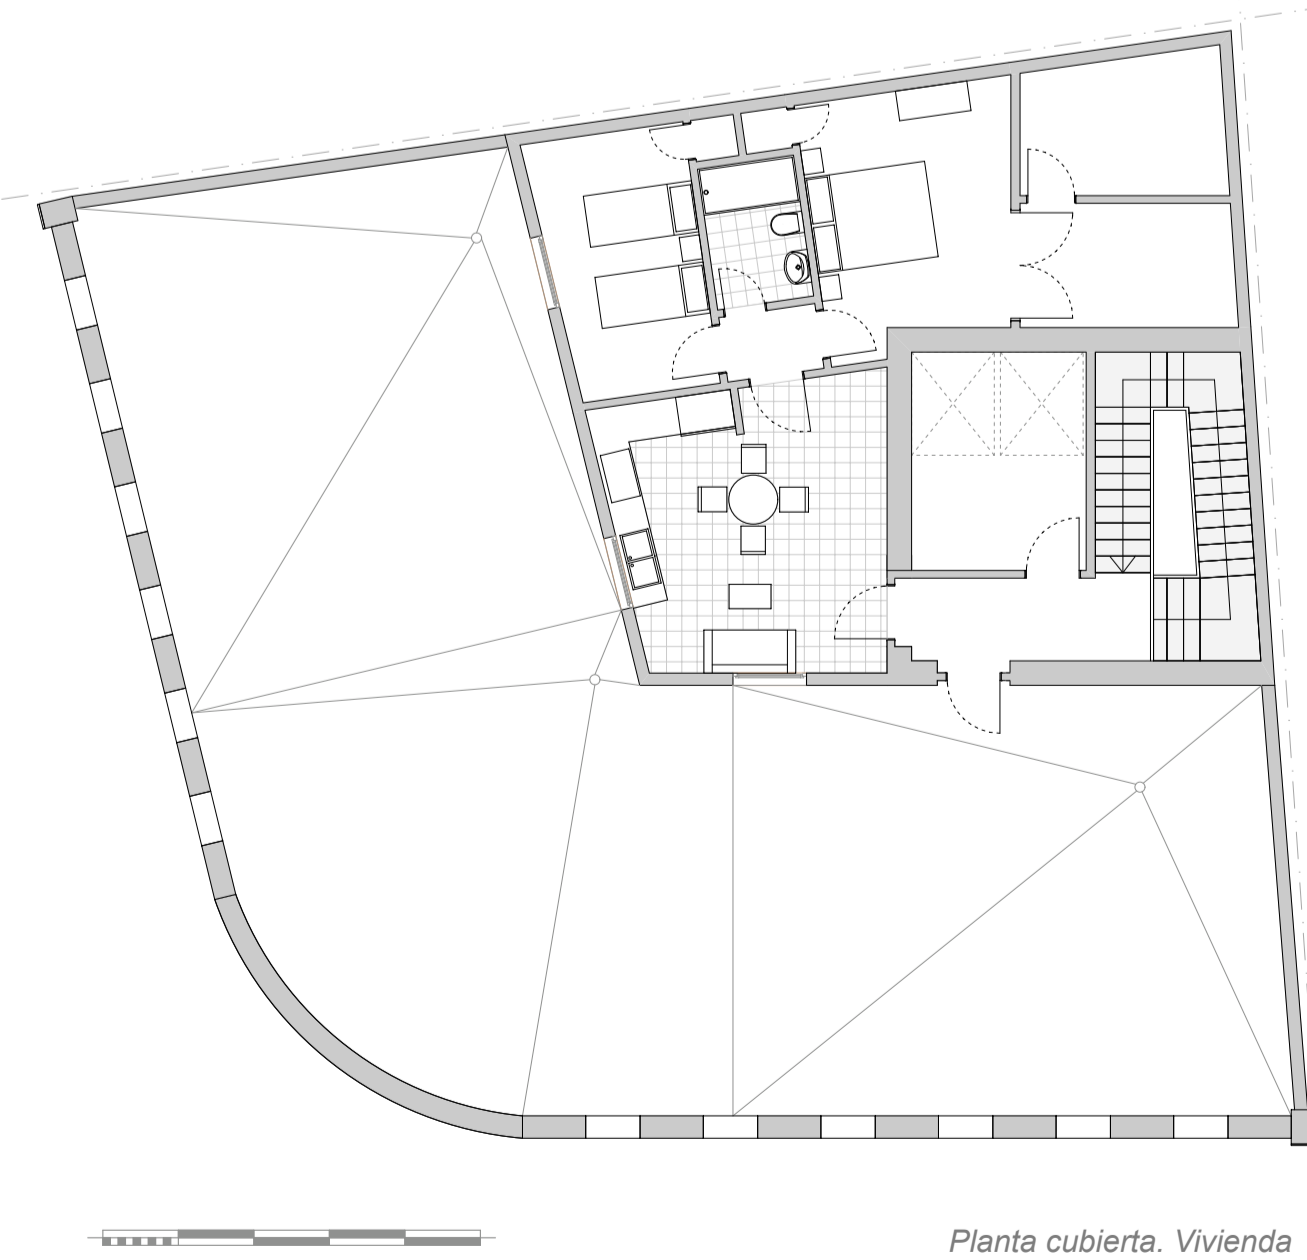

Planta cubierta. Vivienda