






Vista desde parque

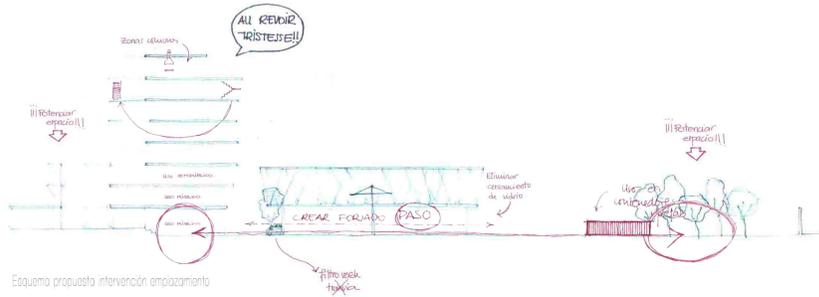

Esquema propuesta intervención emplazamiento

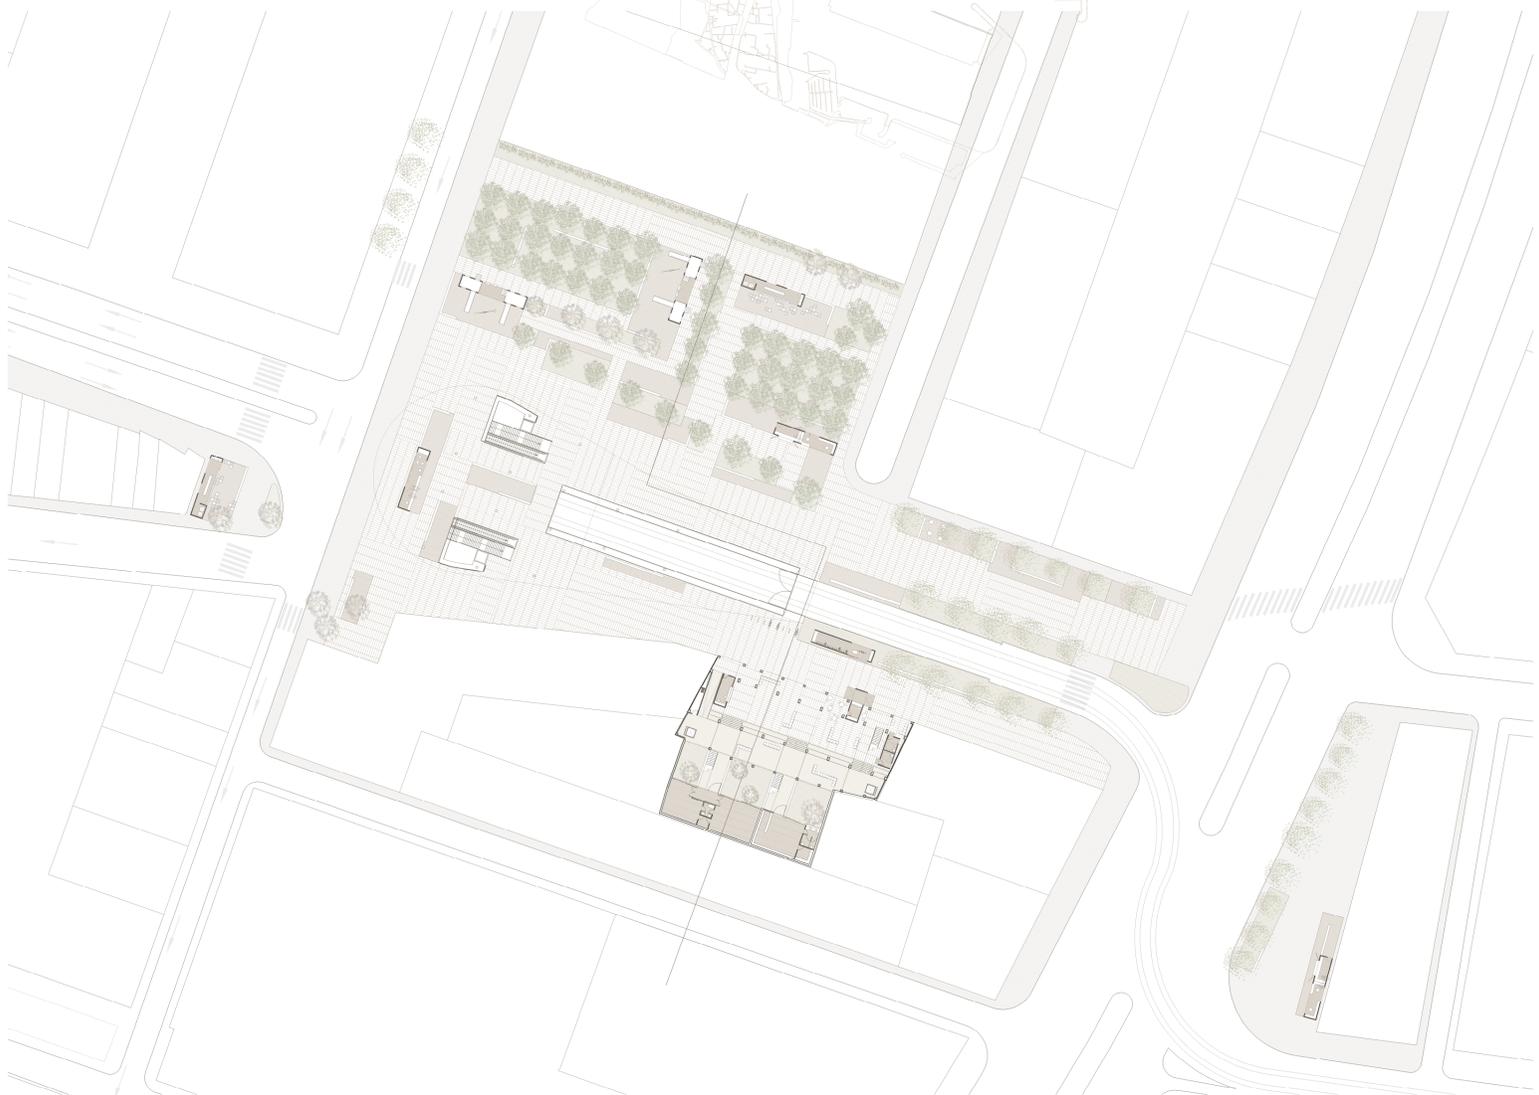

Plano de emplazamiento

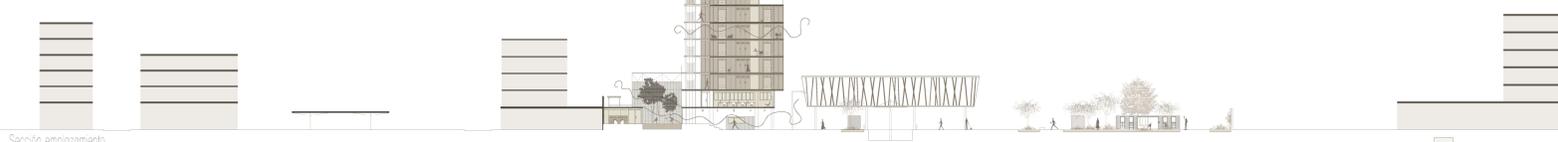

Sección emplazamiento

1 2 3 4 5 6 7 8 9 10 11