

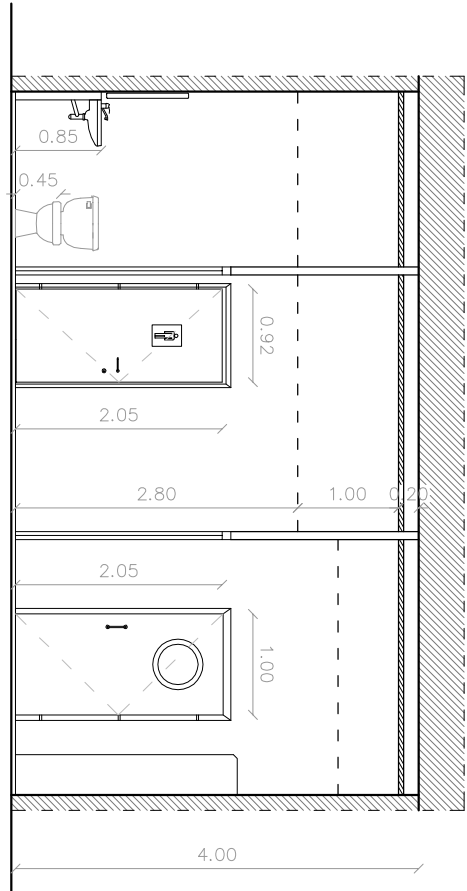


sección a

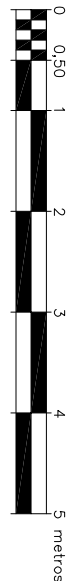

sección b

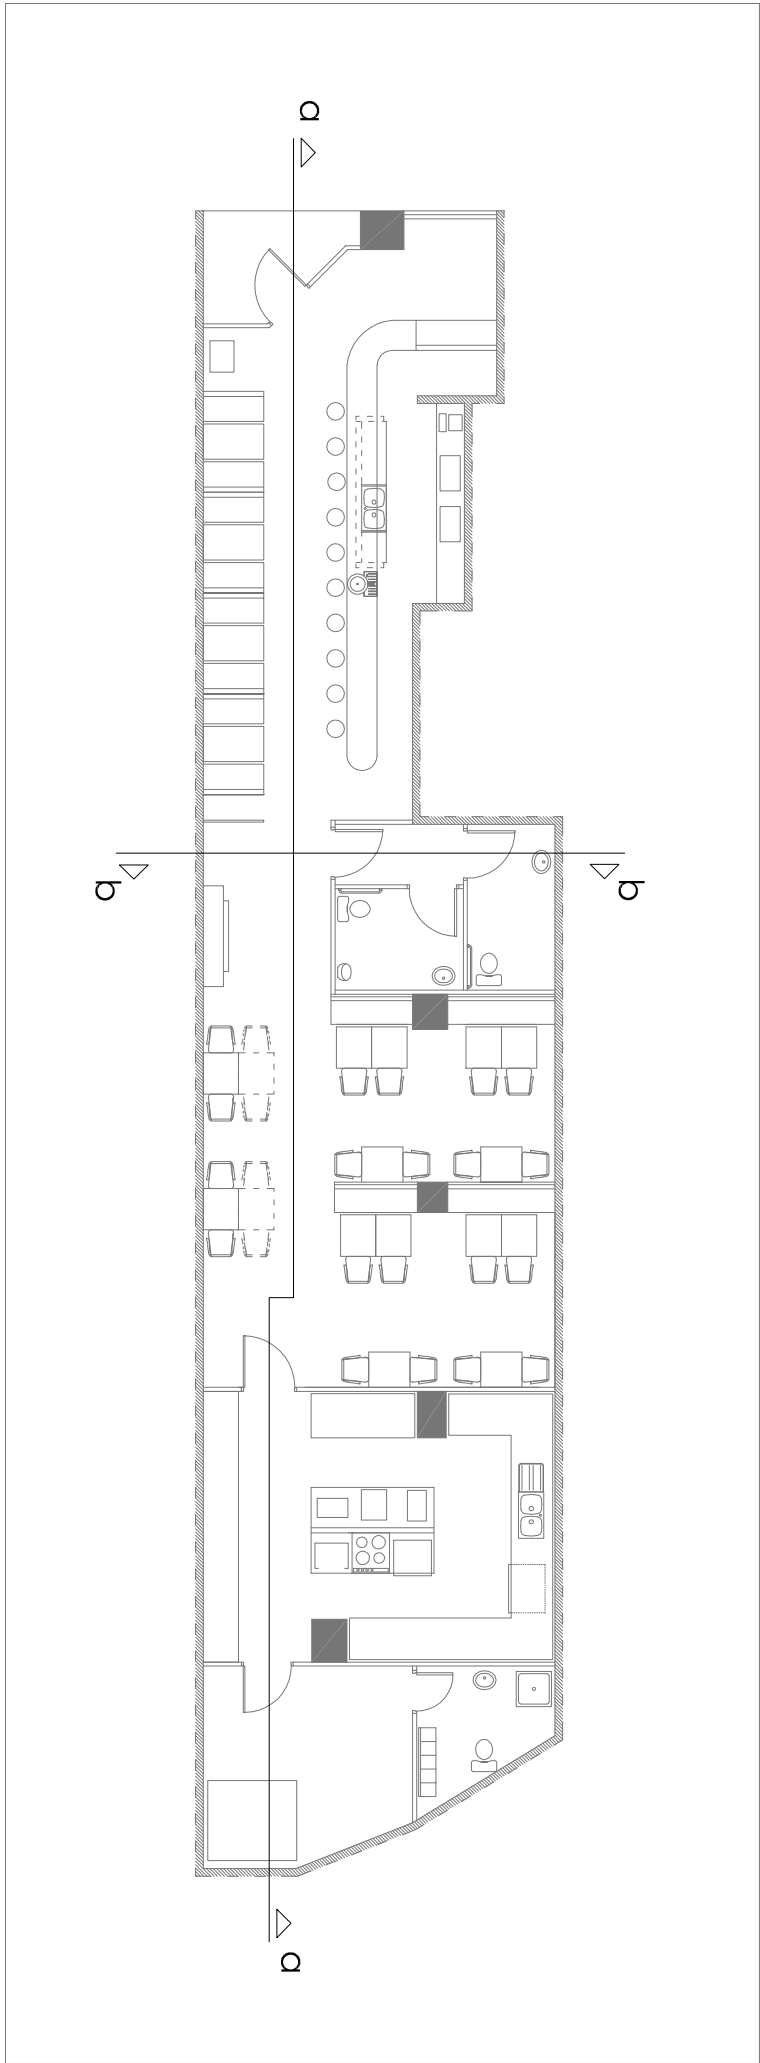

	ETSIE		UPV
ALUMNO:	RICARDO VALERO BIOT	Plano nº	5
		Escala	1/75
Actividad en C/ Málaga nº 24		Secciones	
PROYECTO FINAL DE GRADO		Curso: 2010/2011	