


CALLE CERVANTES

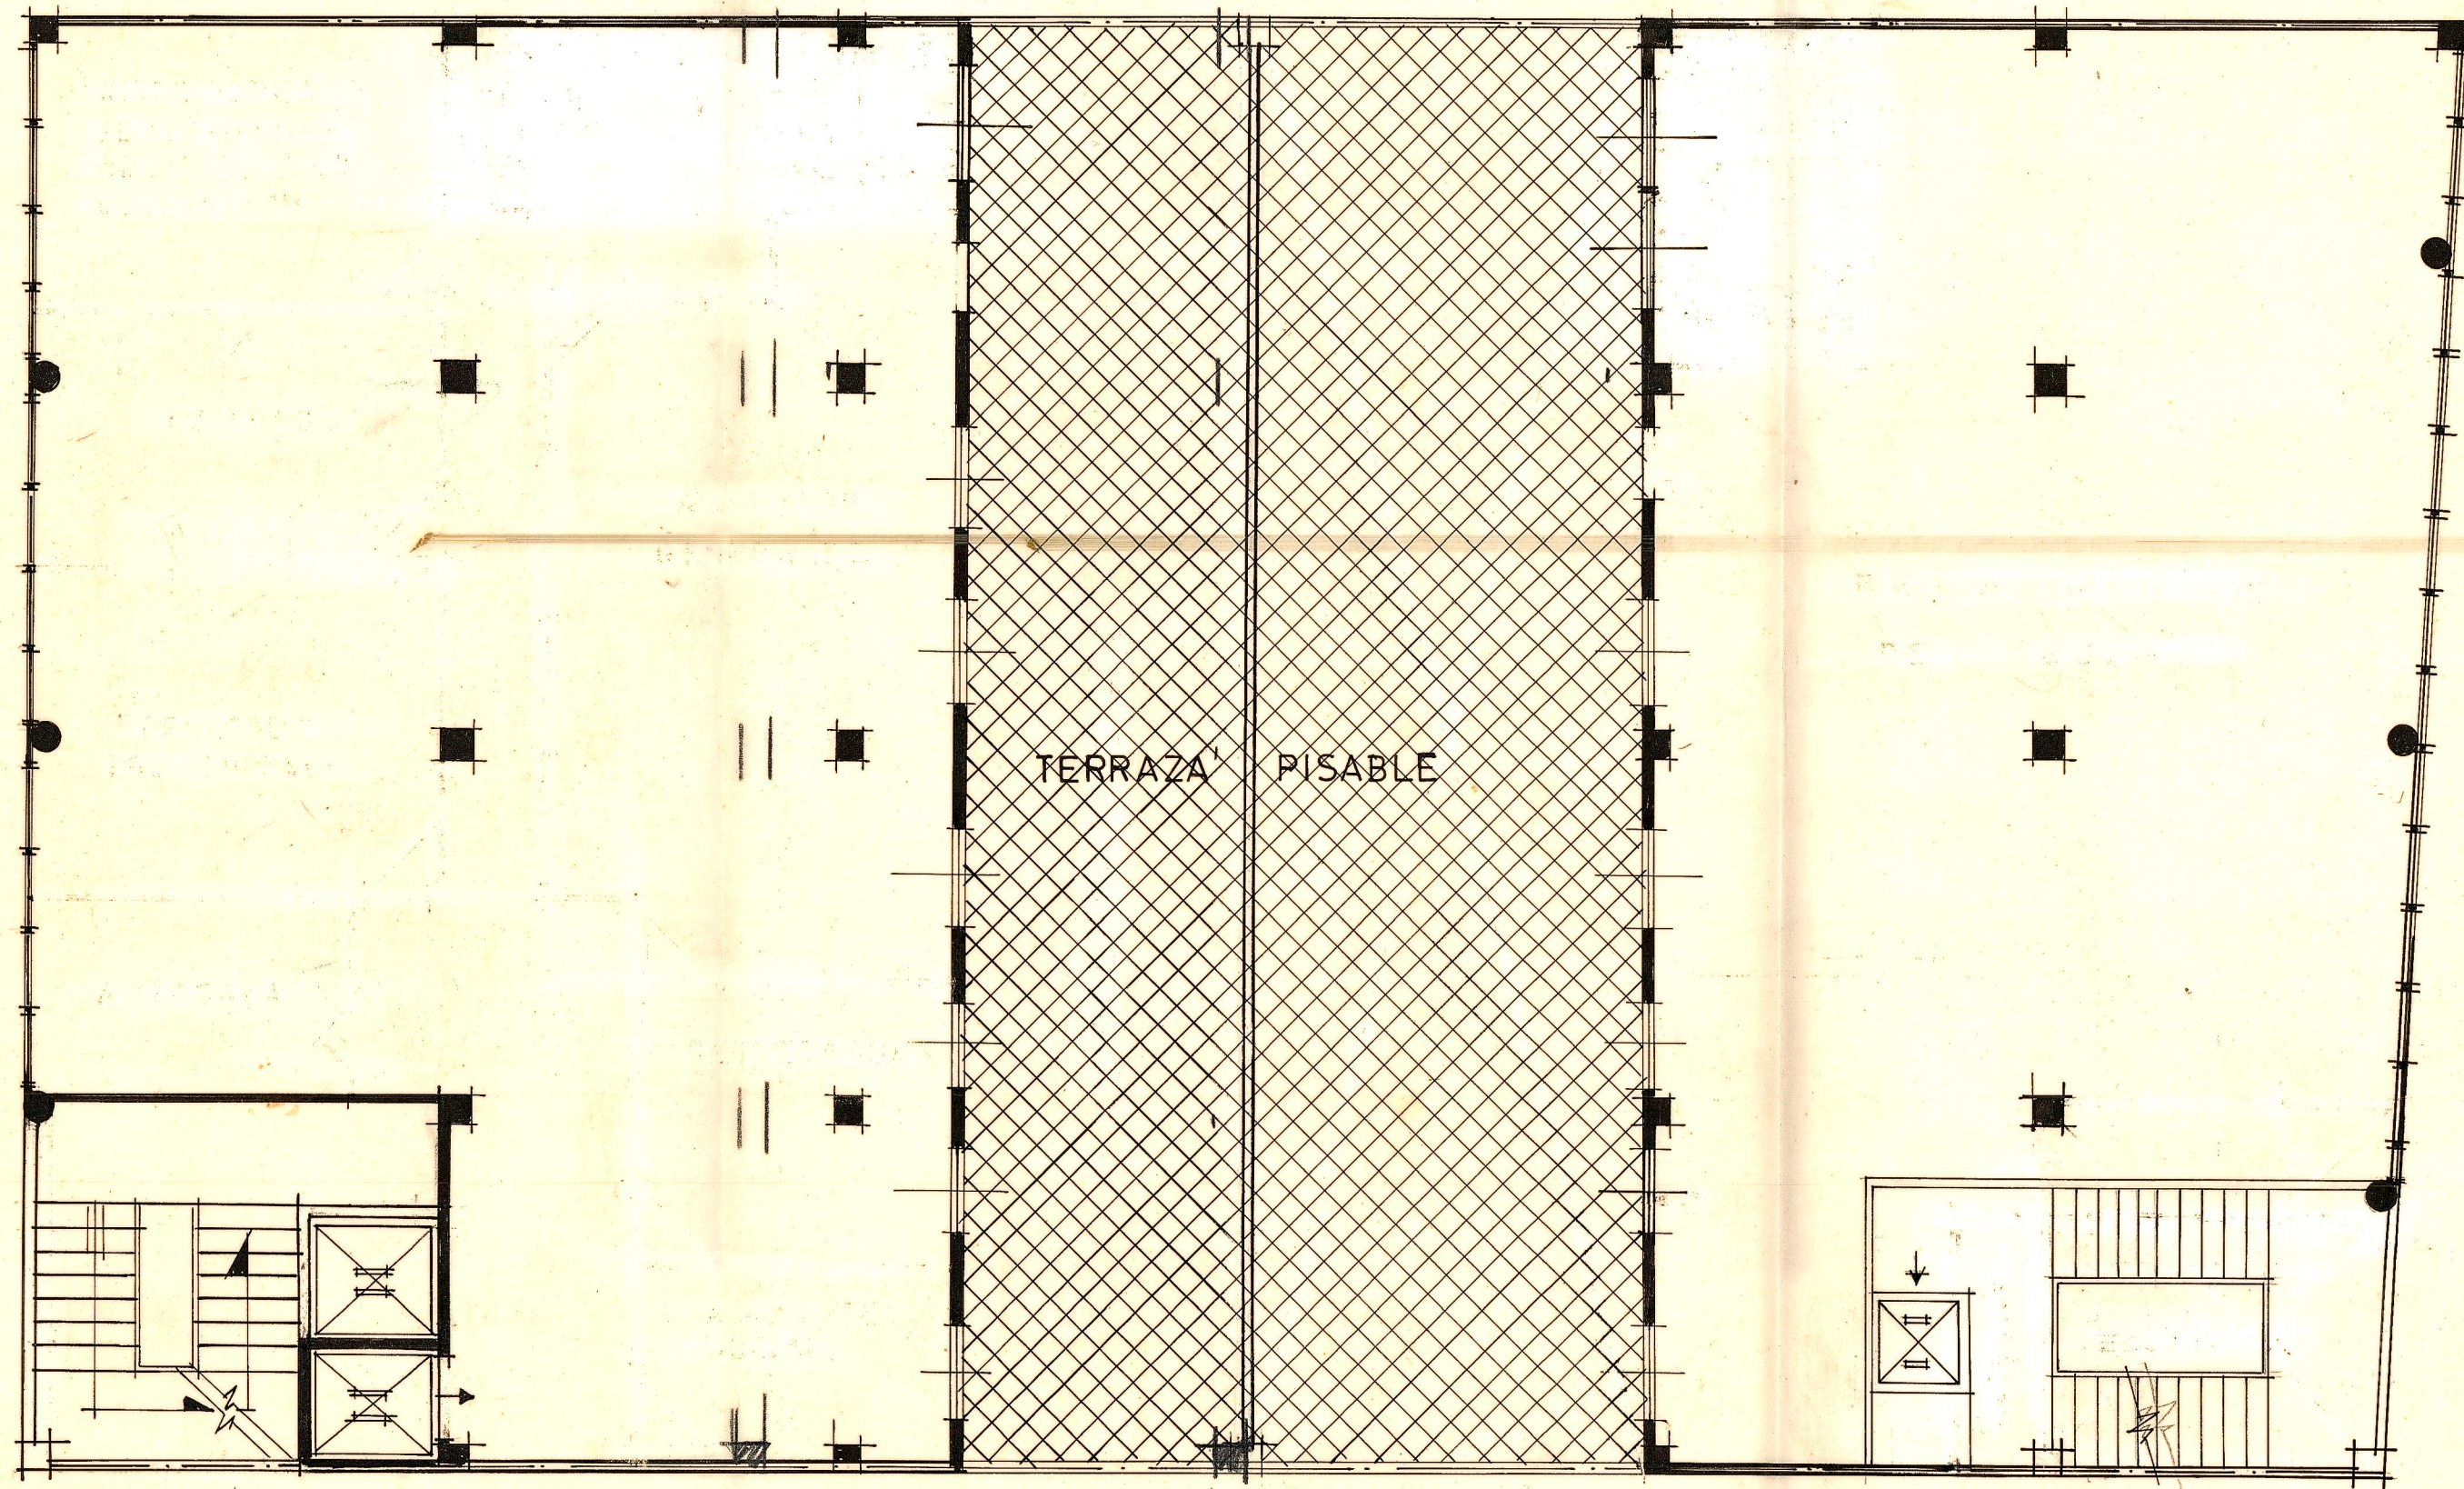

CALLE JESUS

PLANTA DE PISO 2º

ESCALA 1:100