




Piso alto

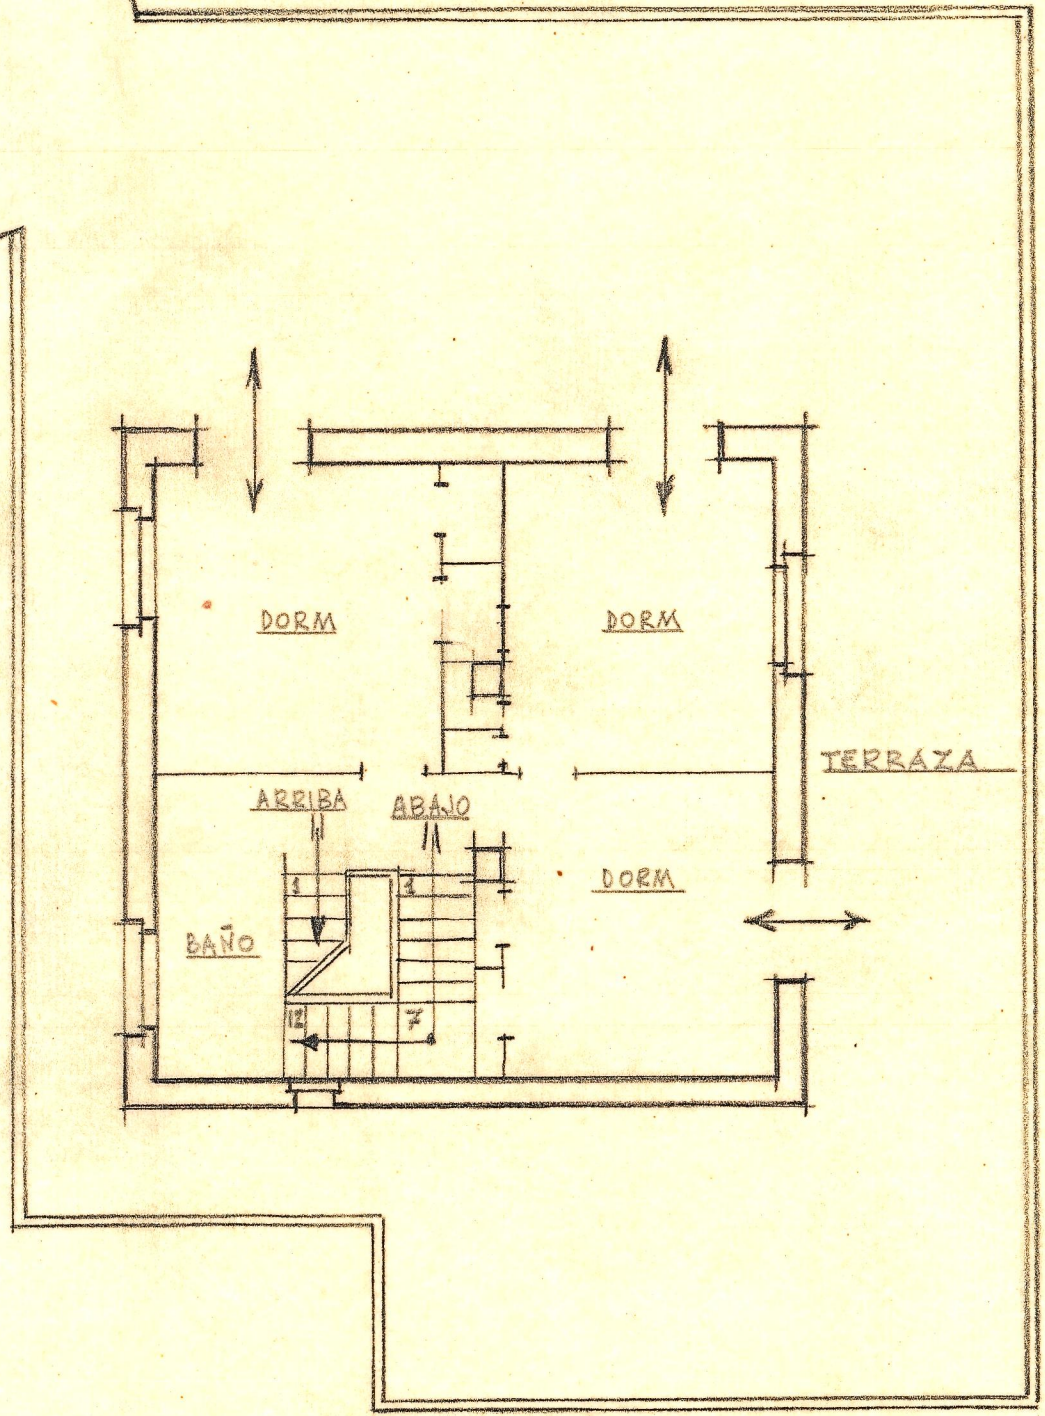


1^{er} entramado

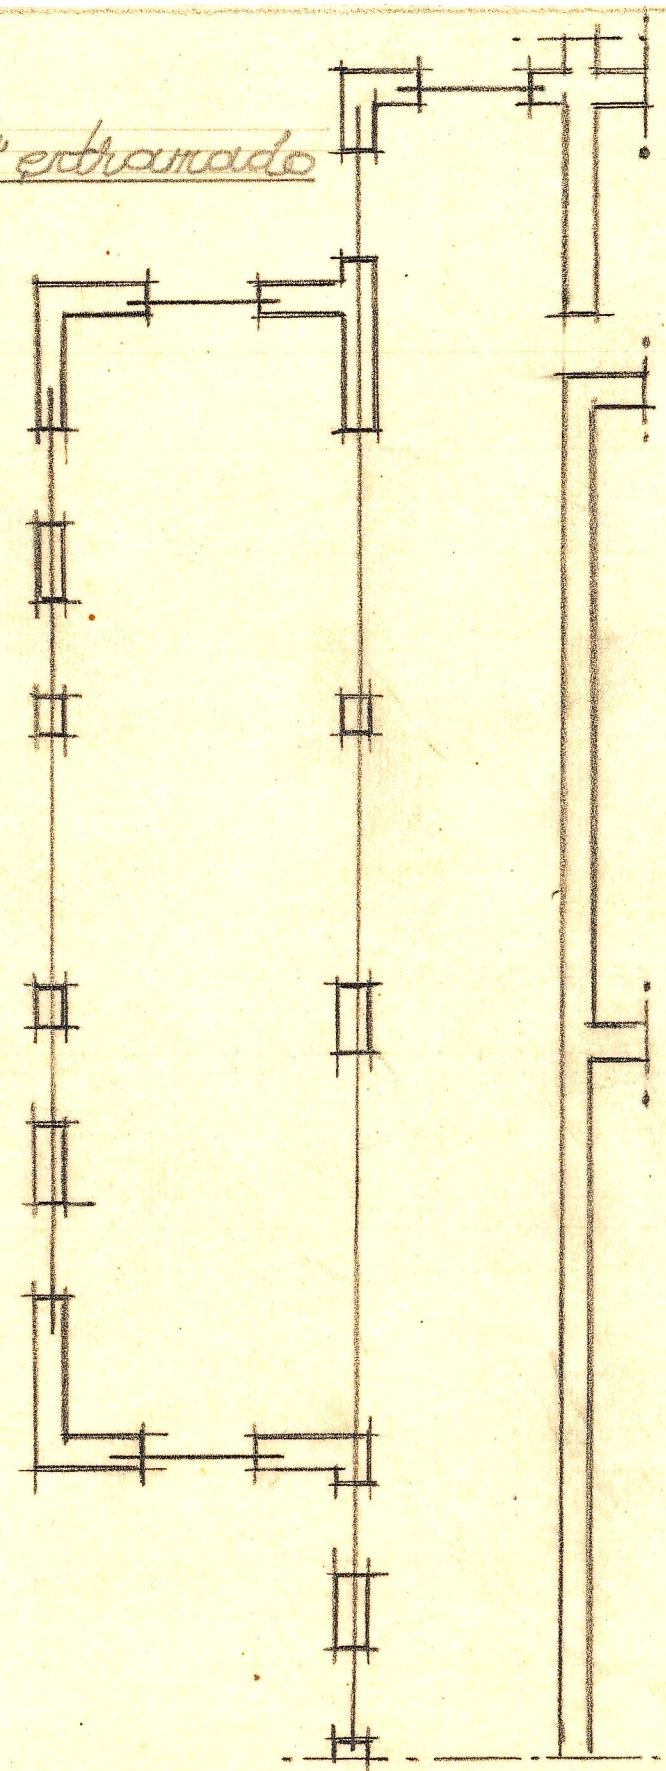

2^o entramado

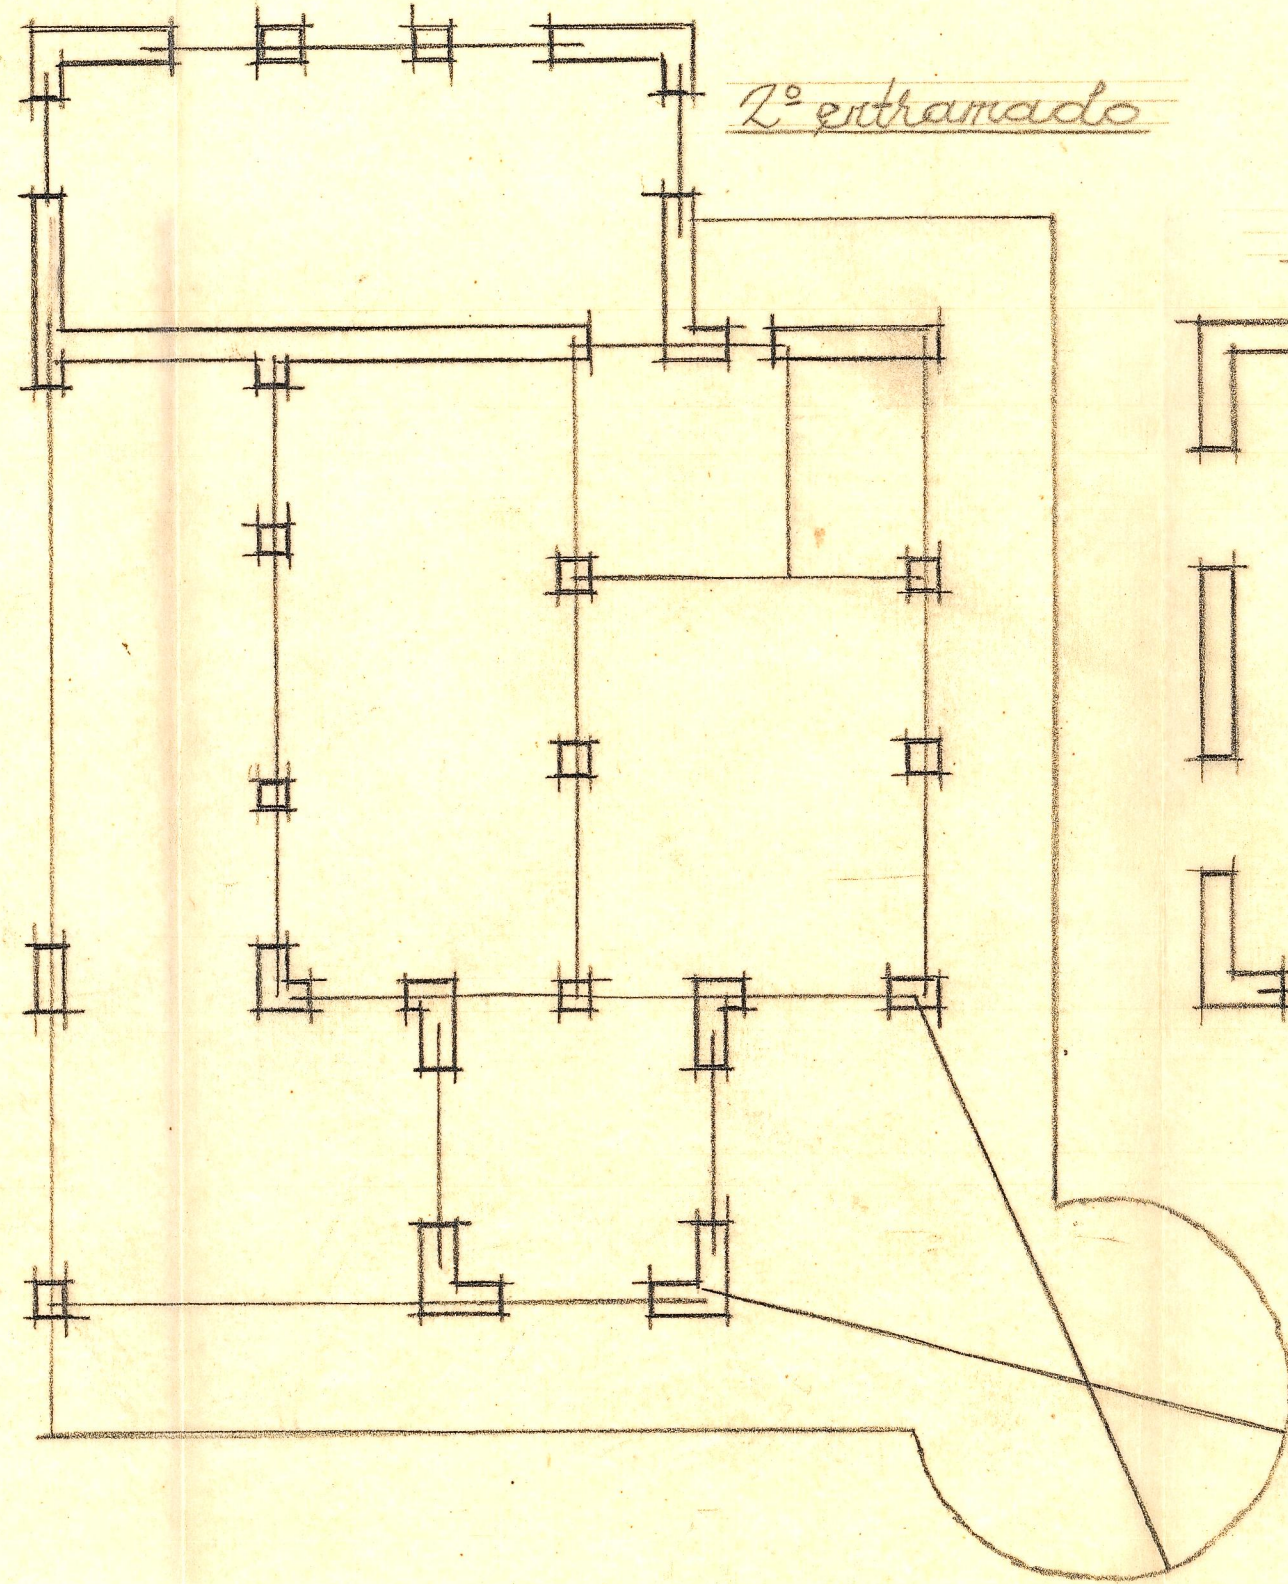

3^{er} entramado

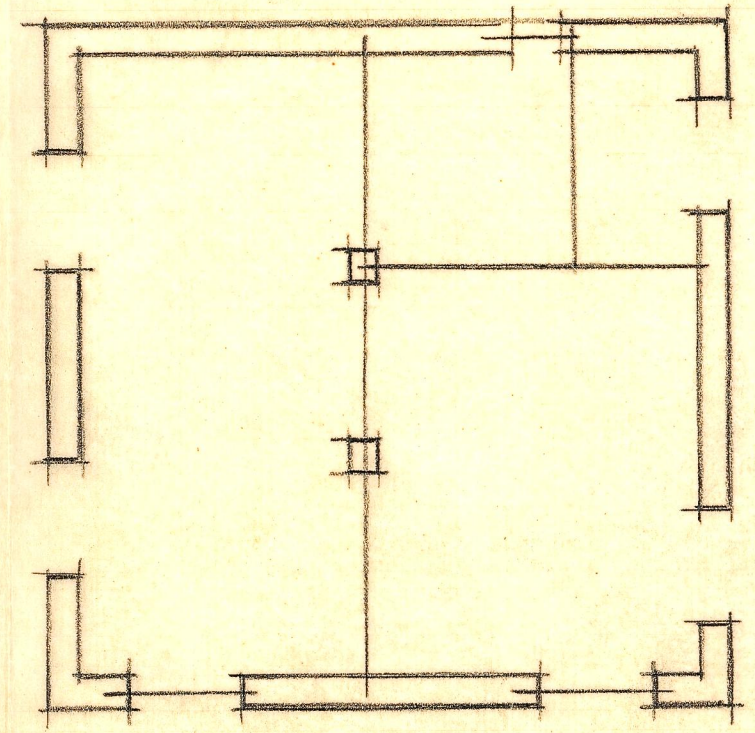

Entramado de la torre

