


21713

52'00

42

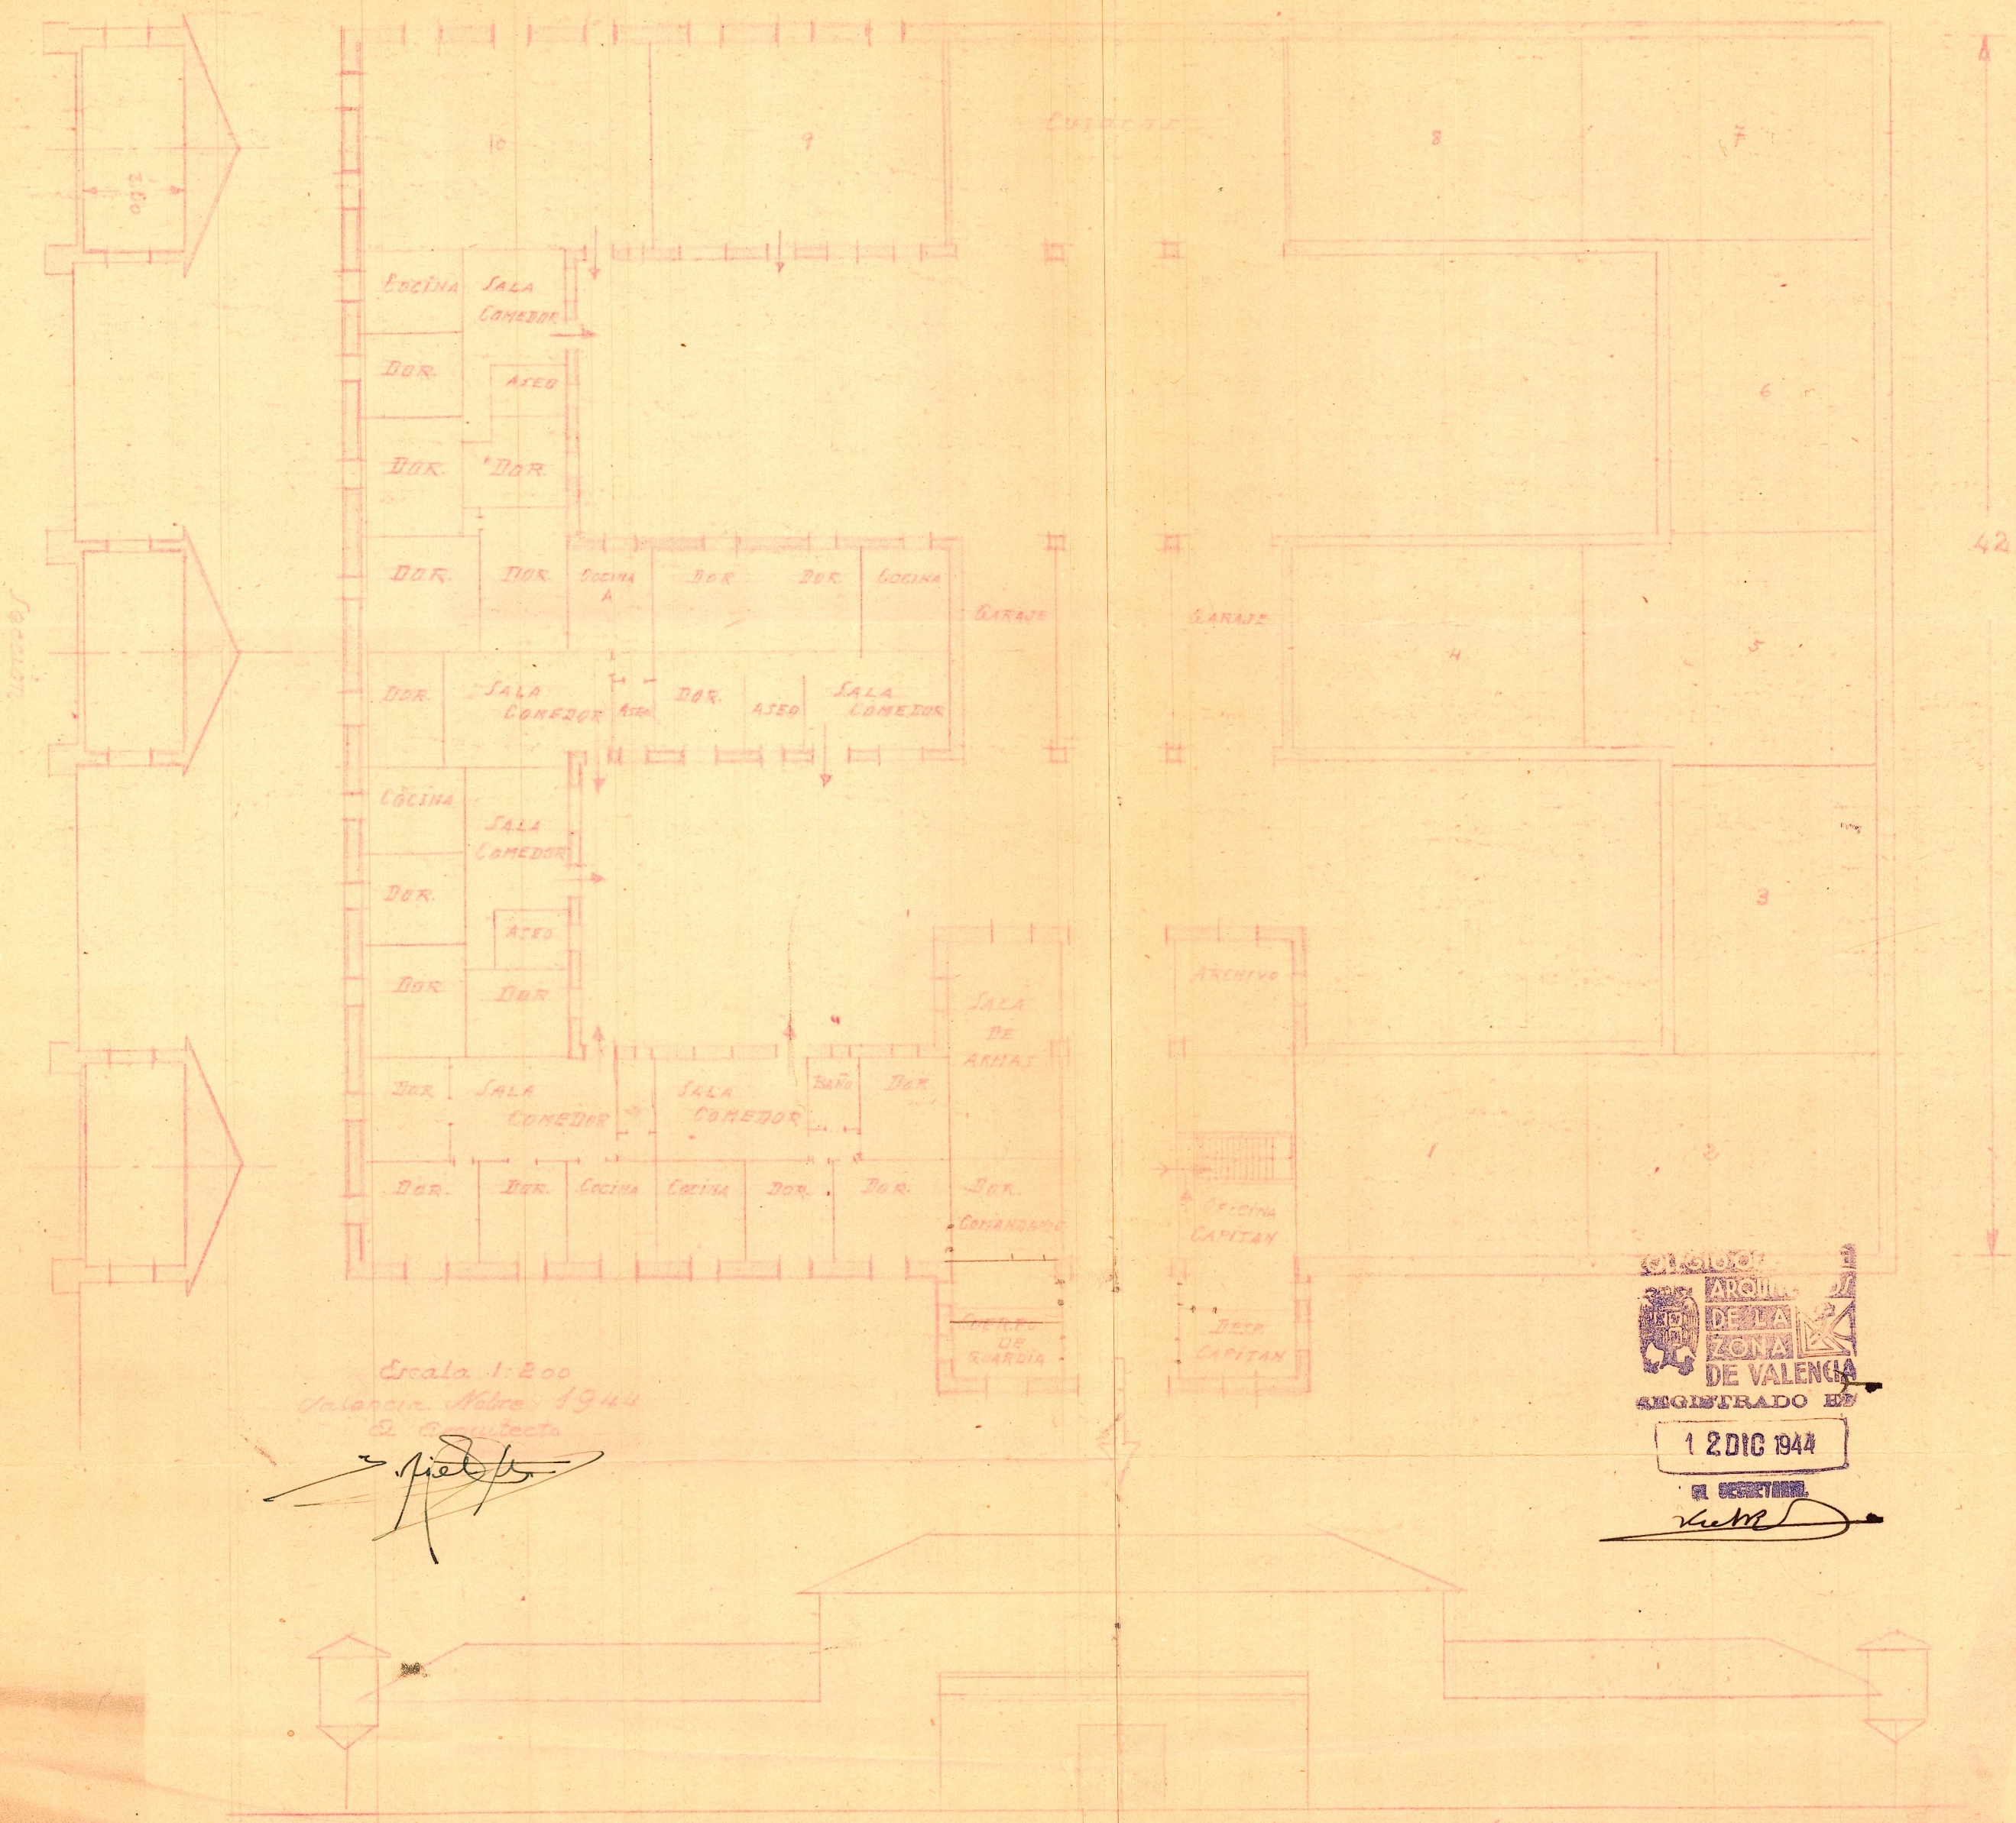

Escala 1:200
 Valencia, Mayo 1944
 A. Arquitecto

[Handwritten signature]



1 2 DIC 1944

EL SECRETARIO

[Handwritten signature]

FRENTE