


Ejevelas de Moncada

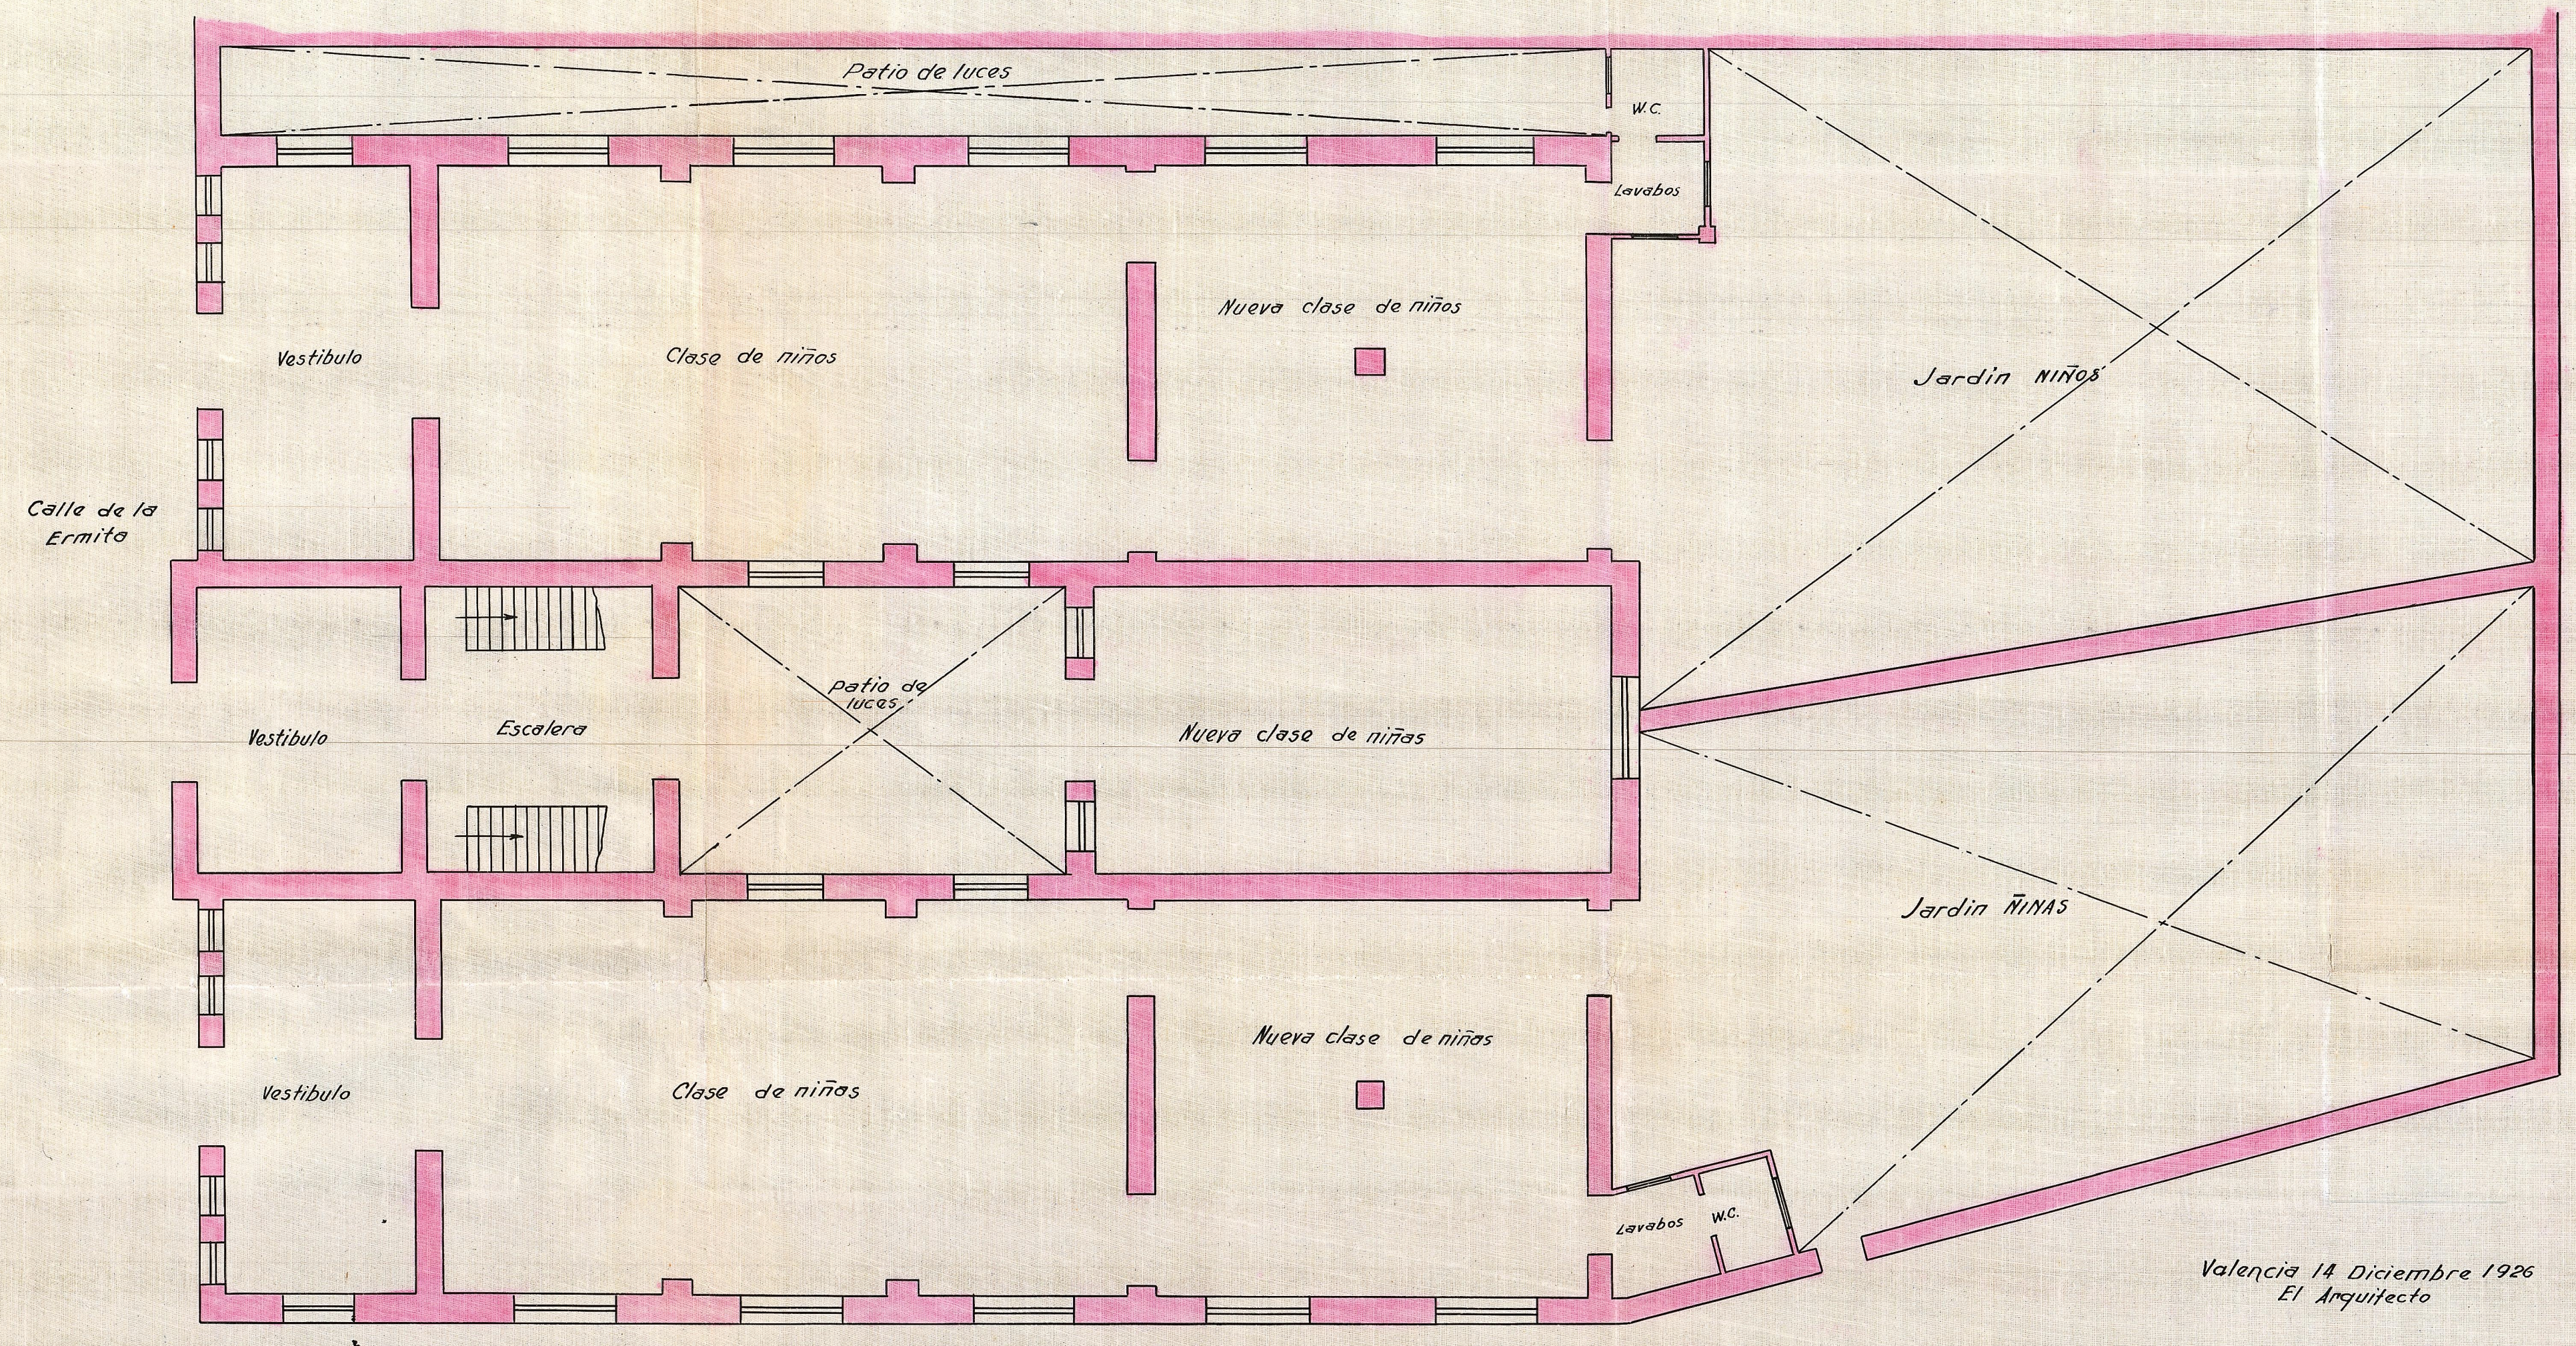

Escala 1:100

Valencia 14 Diciembre 1926
El Arquitecto