



PLANTA GENERAL

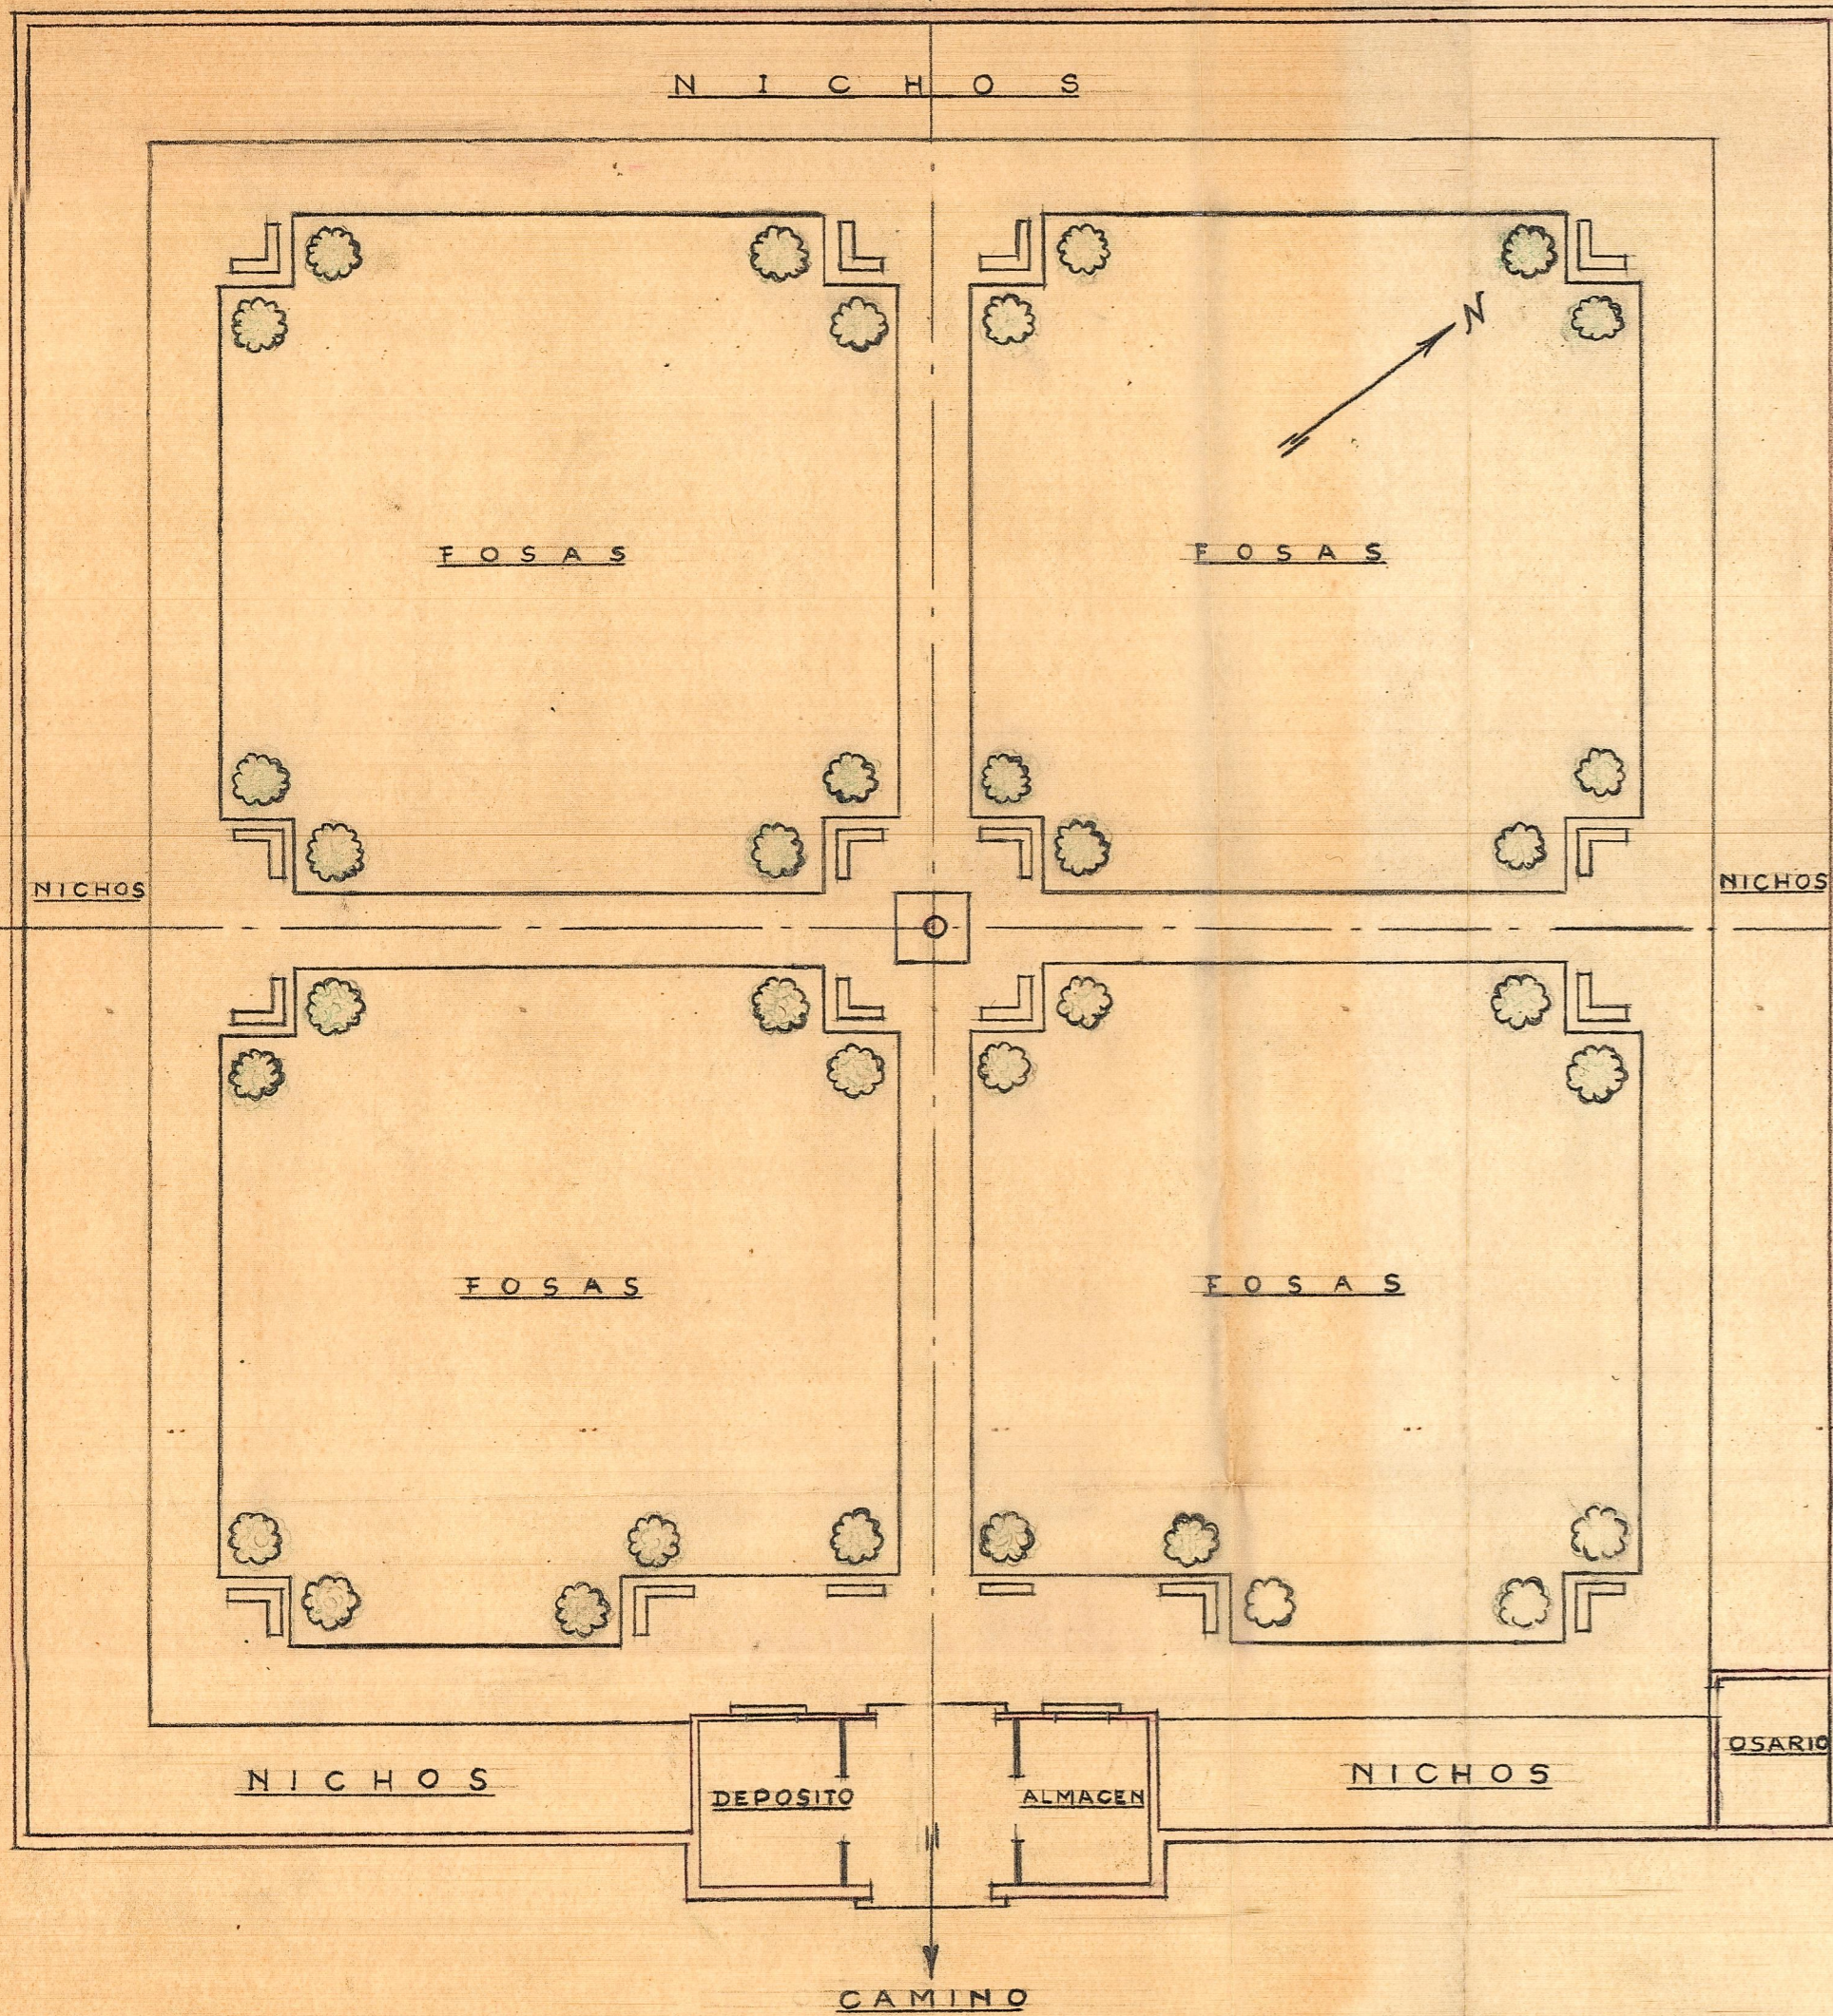


*Cementerio Municipal
para Montroy*

*Escala 1:200
Valencia Abril 1951*

EL ARQUITECTO

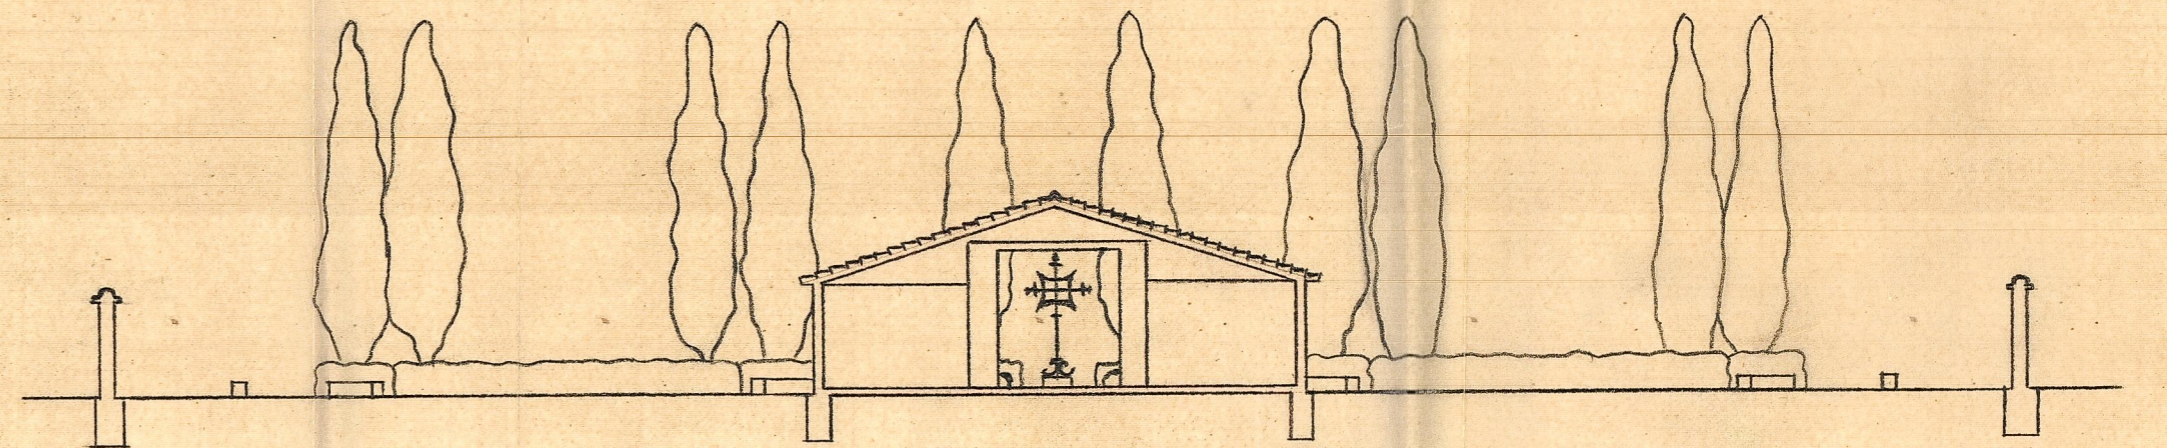

SECCION TRANSVERSAL

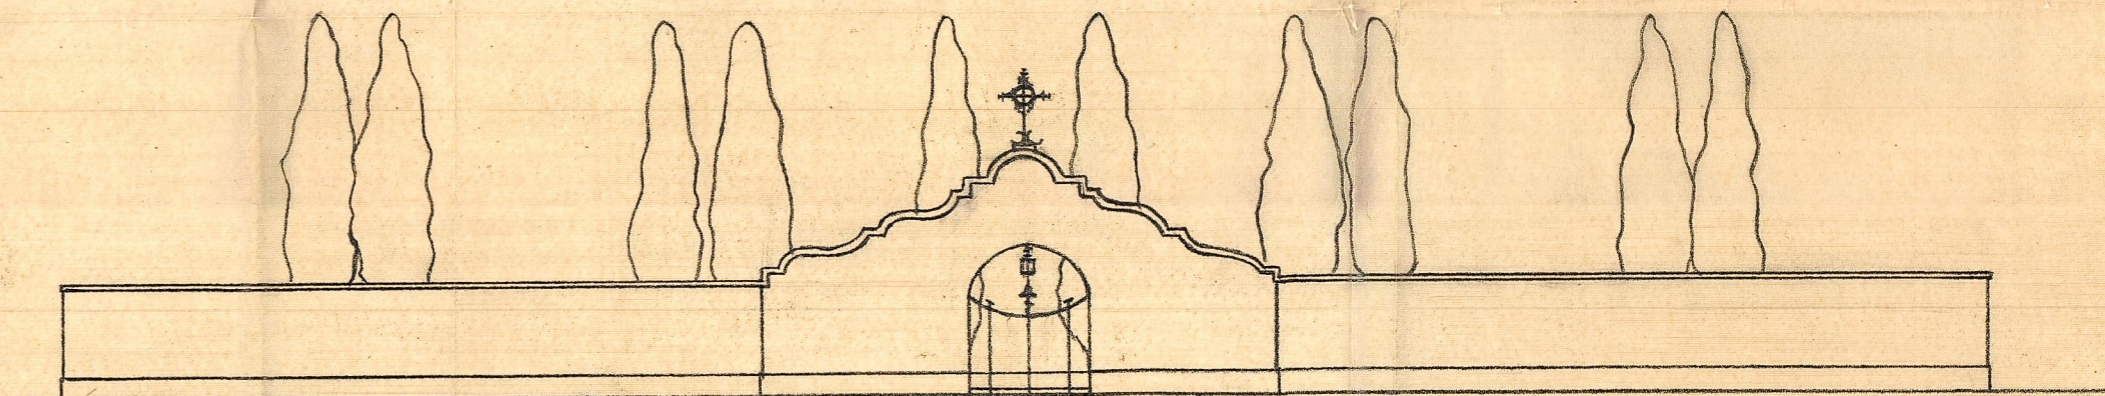


FRENTE

CEMENTERIO MUNICIPAL

para ~~el~~ MONTROY


E. - 1:200

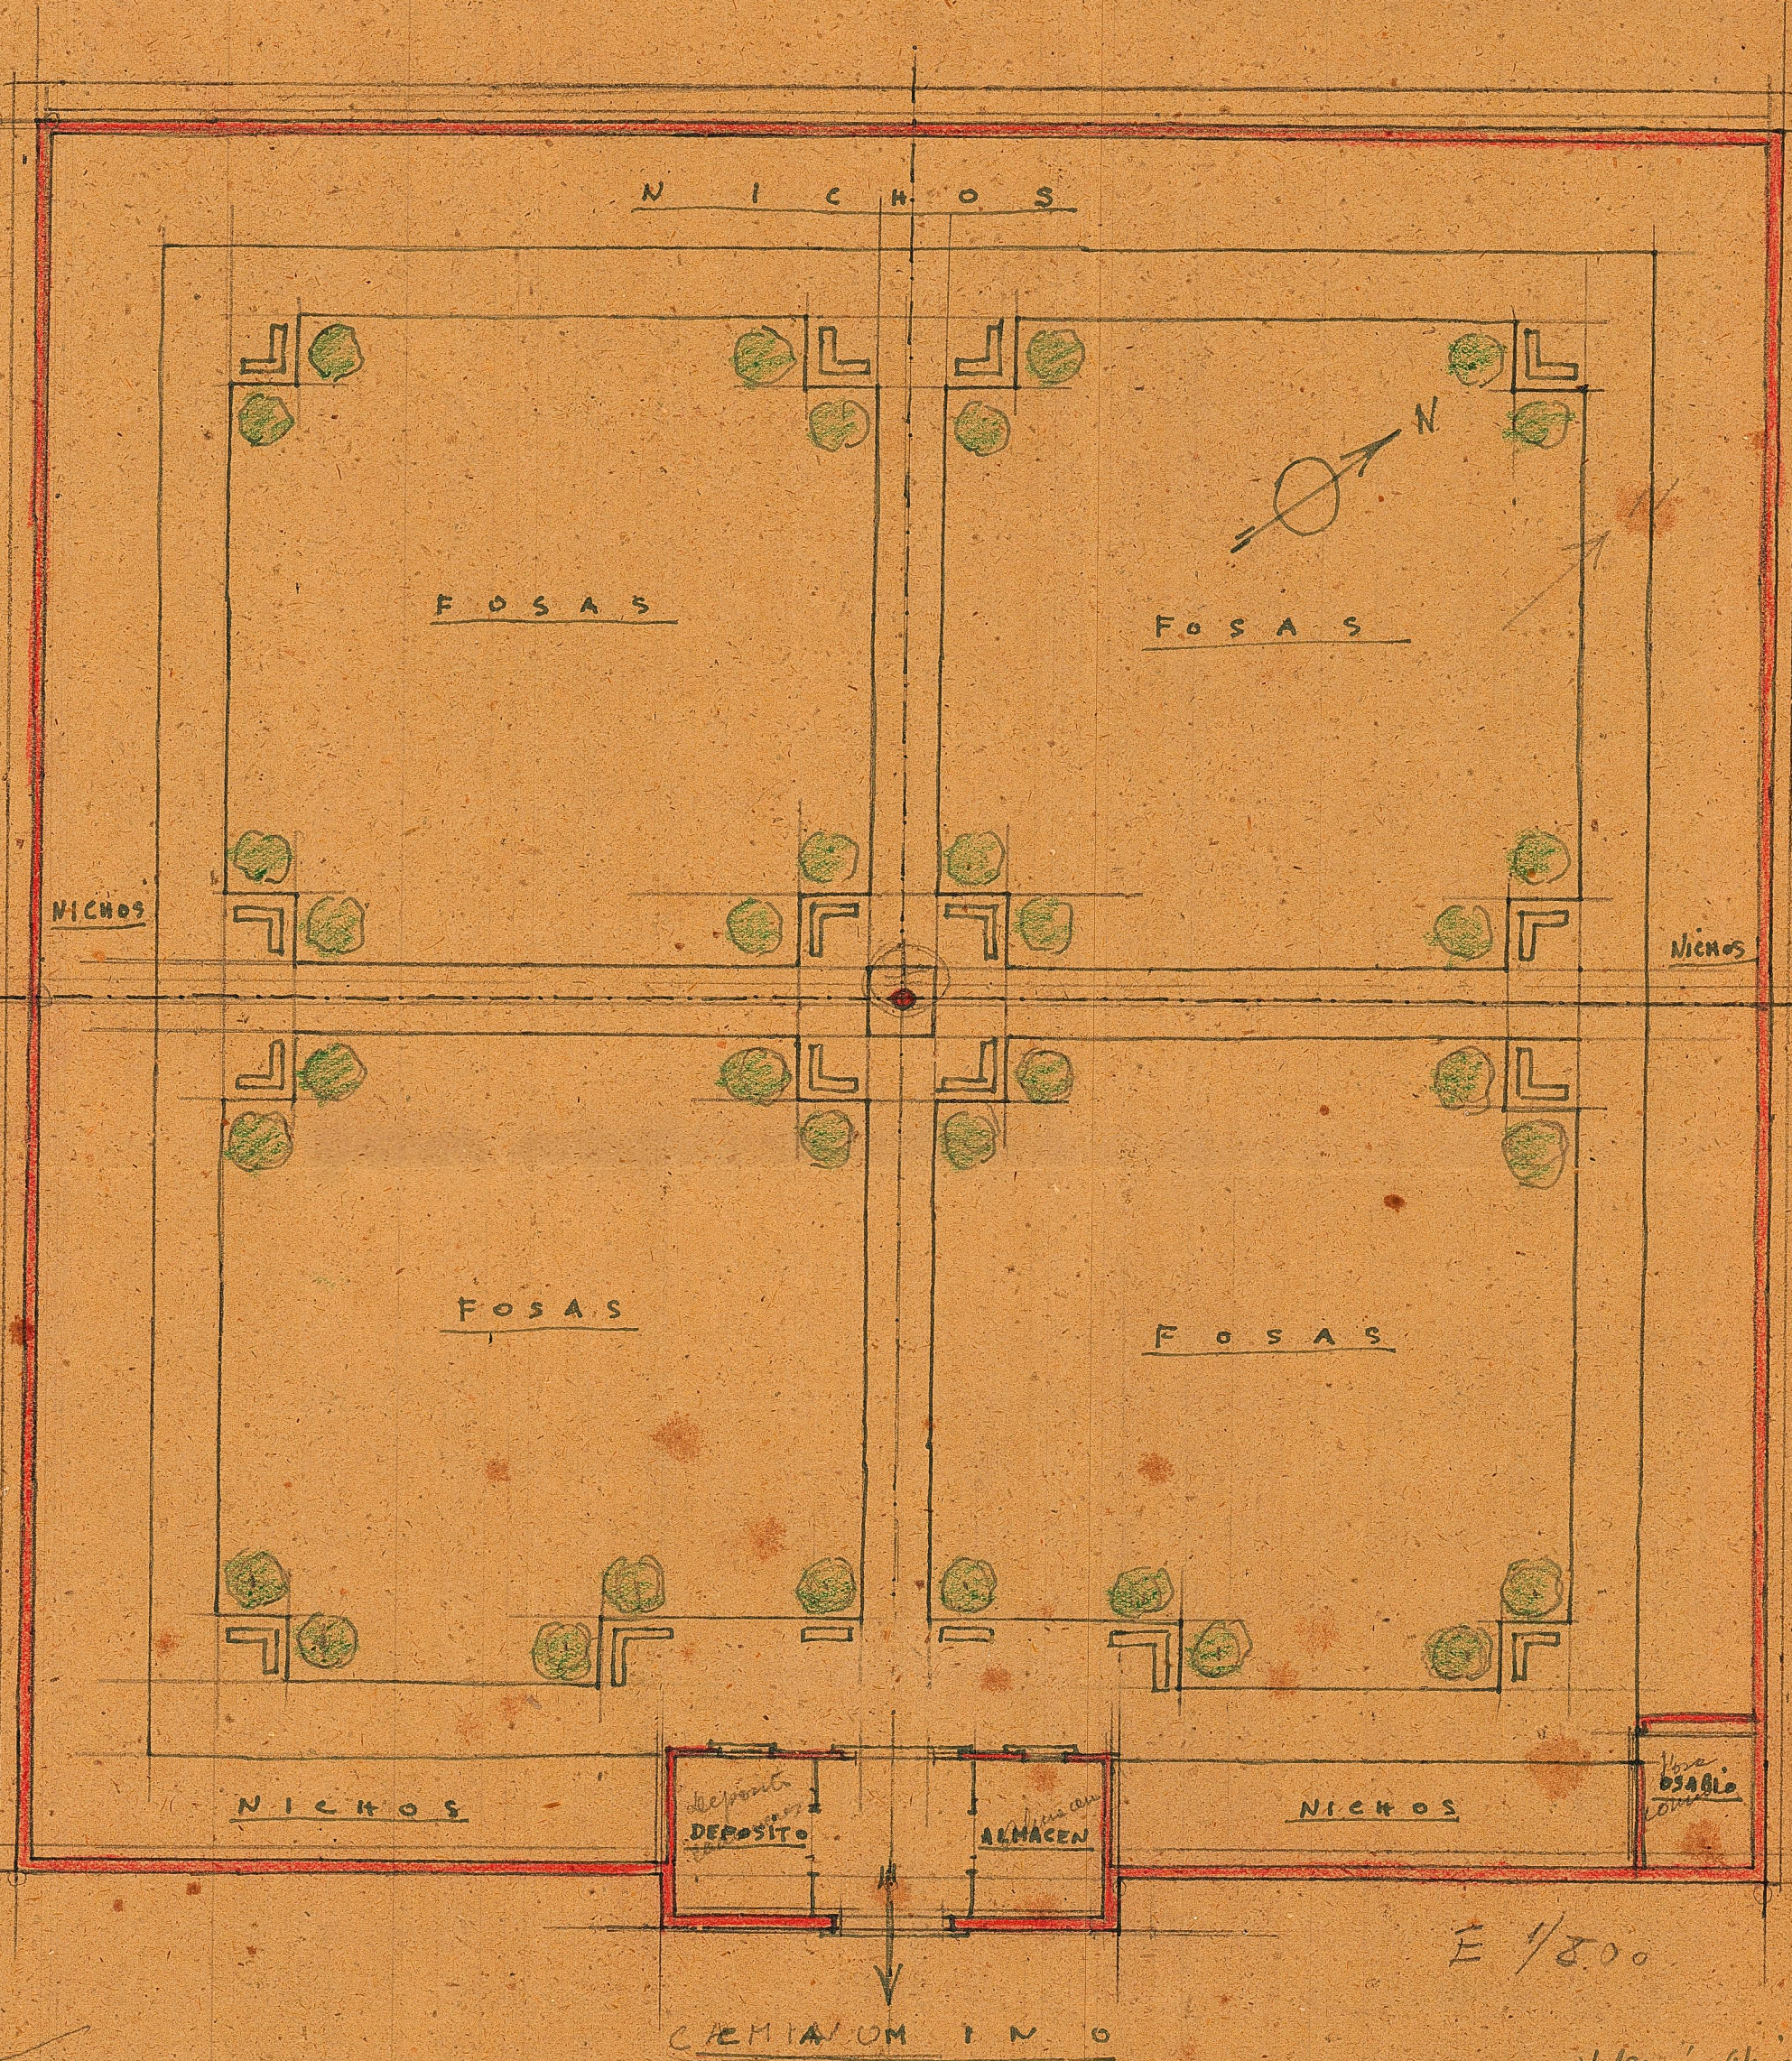


Montroy

P L A N T A G E N E R A L

Valencia Abril 1951
El ARQUITECTO

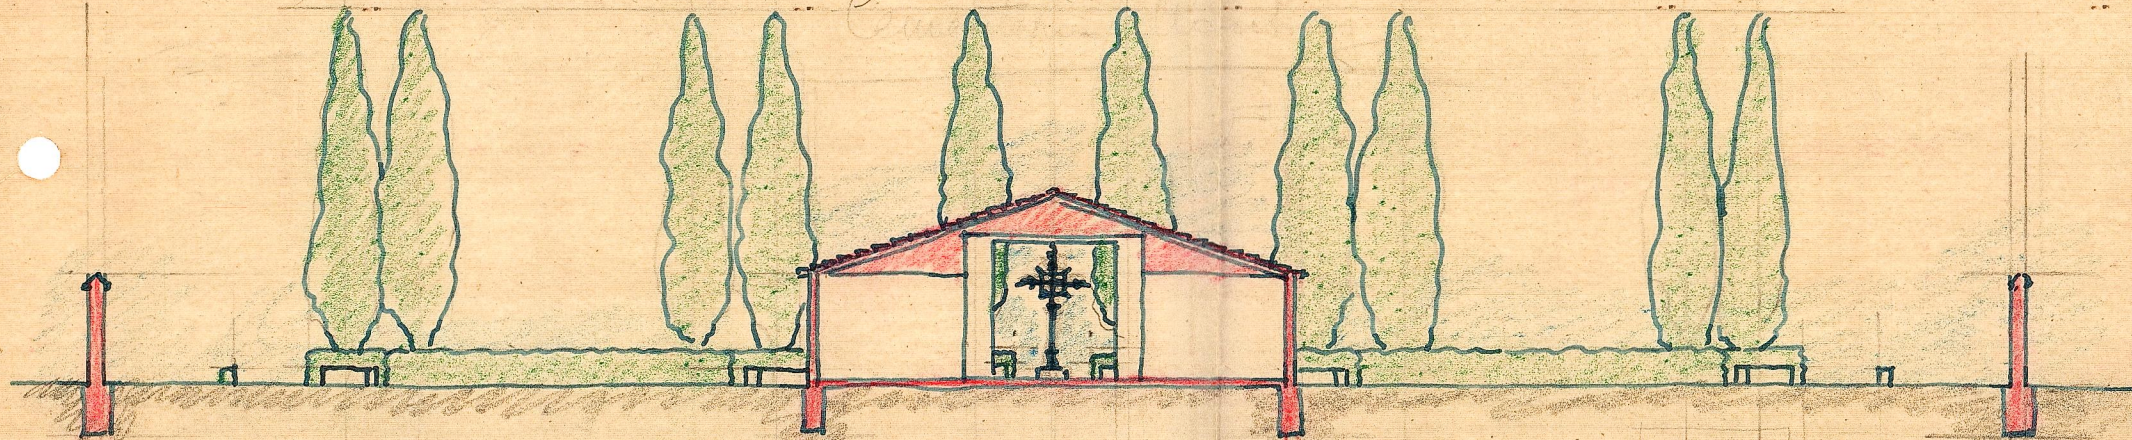

S E C C I O N T R A N S V E R S A L

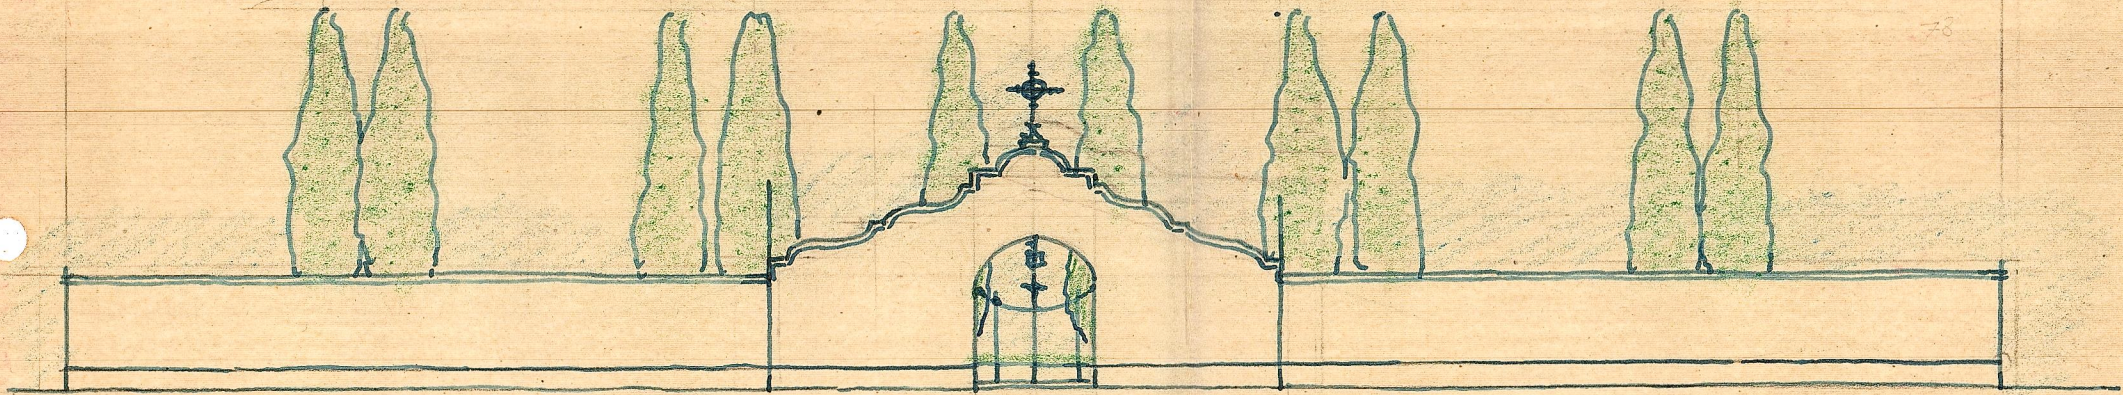

F R E N T E