


Proyecto de escuelas en Benimodo

Escala 1:100

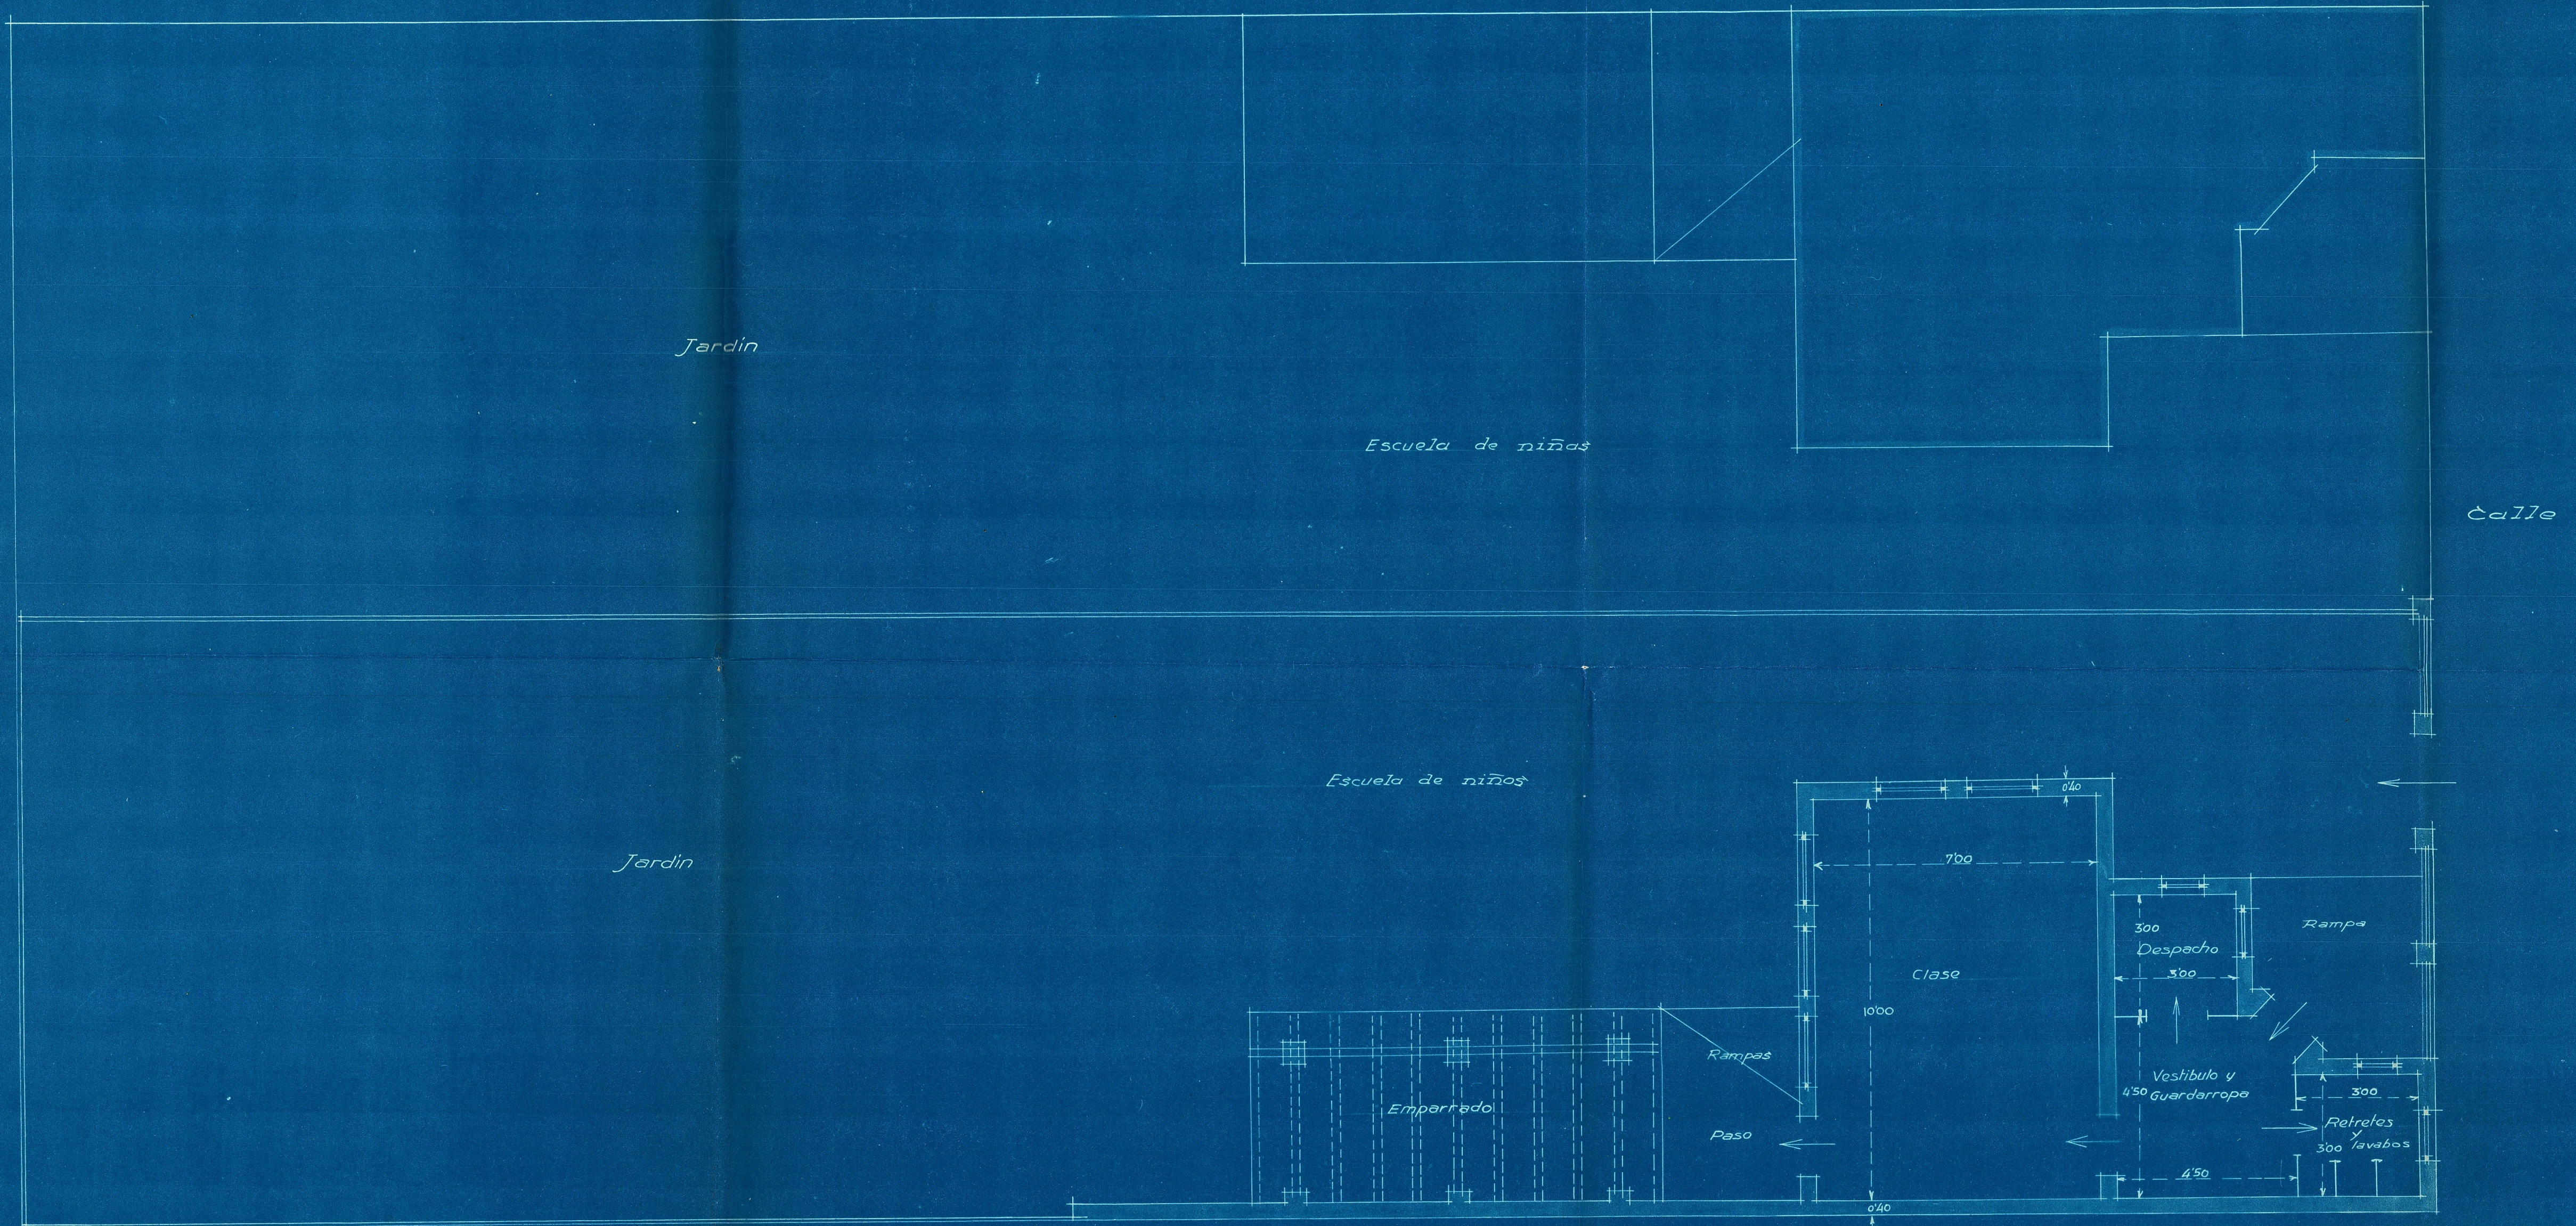

Planta

Valencia 18 Noviembre 1909
El Arquitecto

[Signature]