

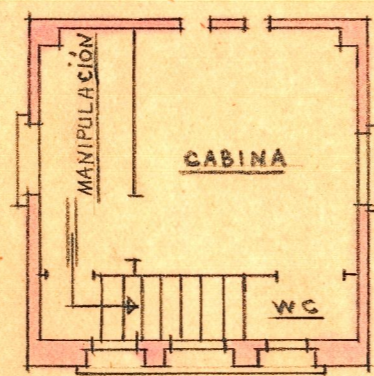
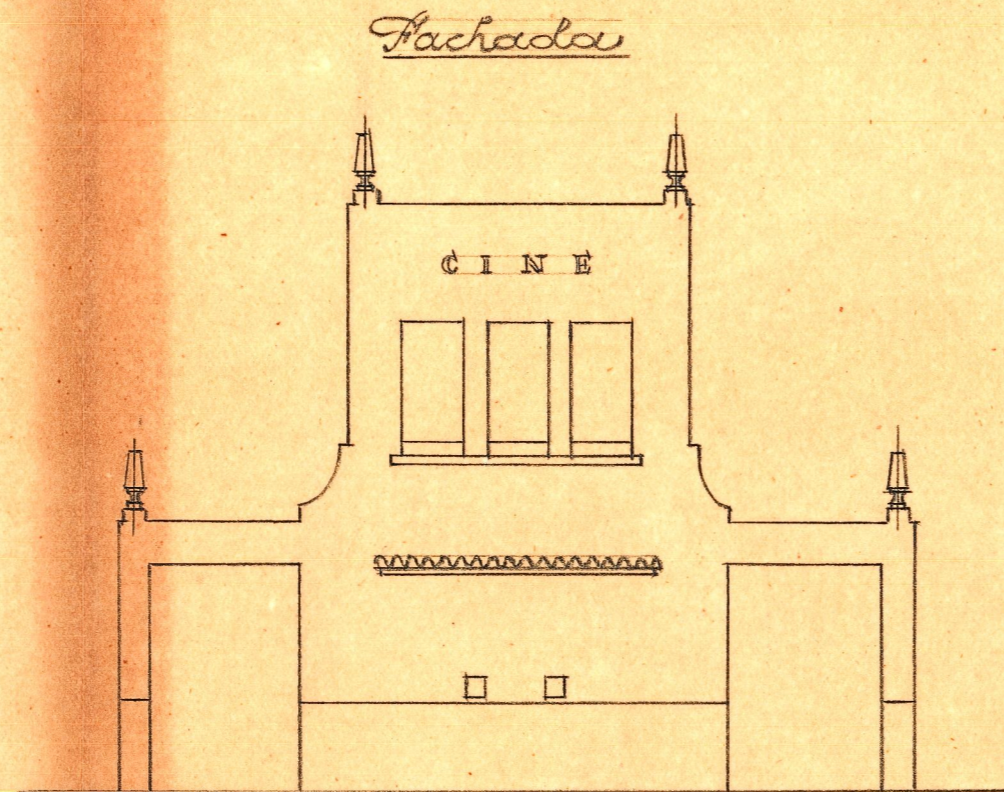


Planta general


CINE AL AIRE LIBRE EN MACASTRE ESCALA=1:100

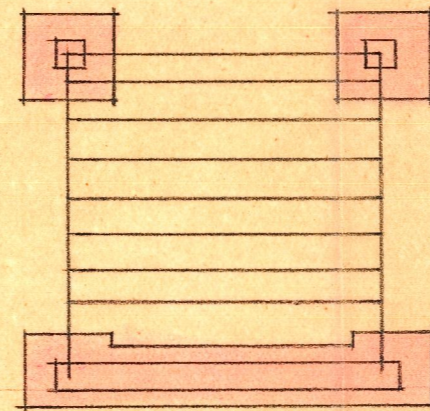

Cabina

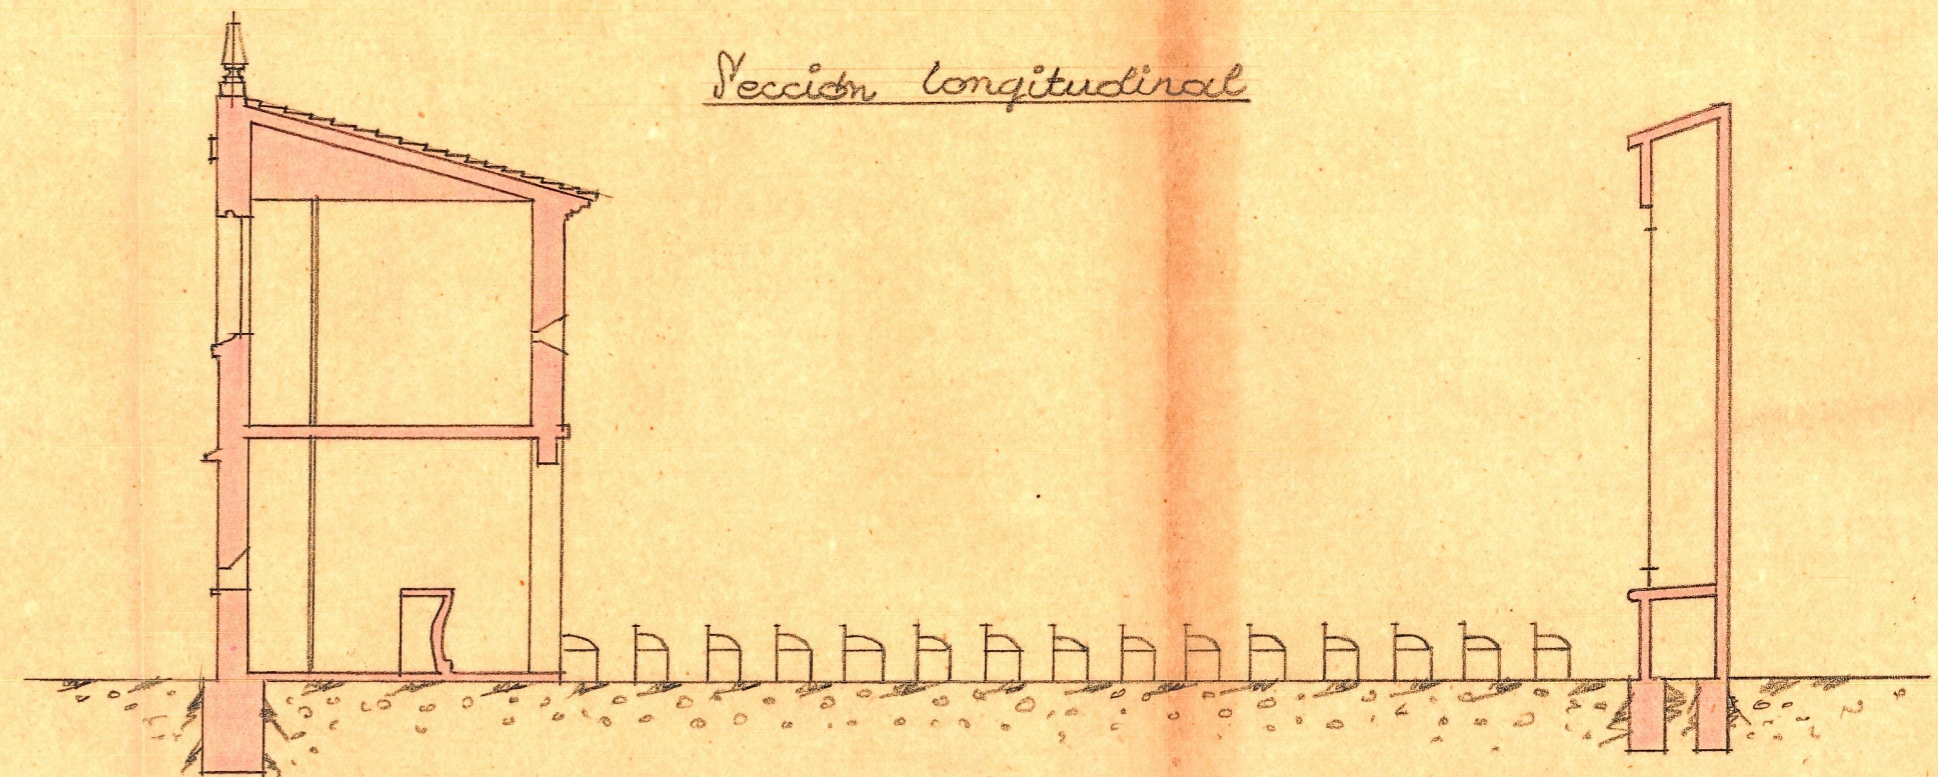

Planta de cimentación y entramado del piso

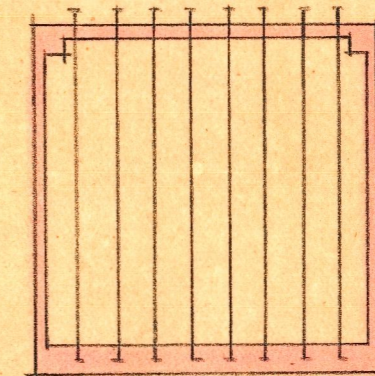

Entramado de cubierta

Valencia Mayo de 1950

EL ARQUITECTO