
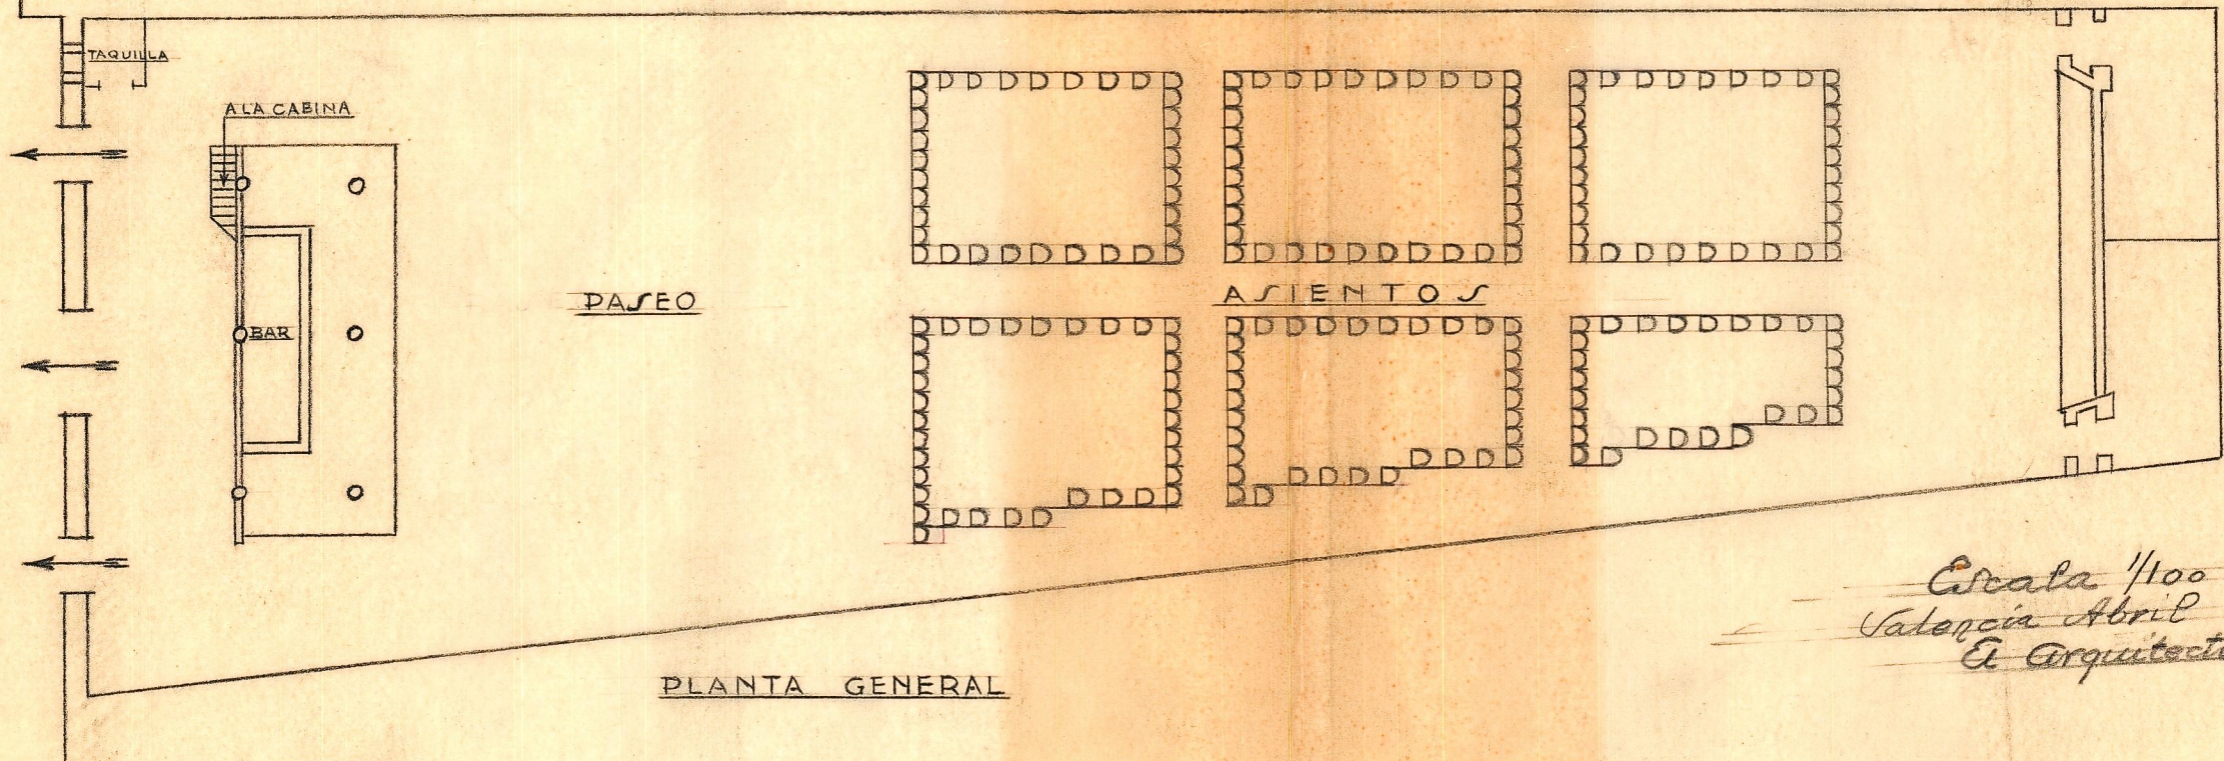
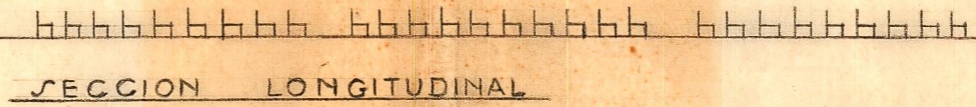
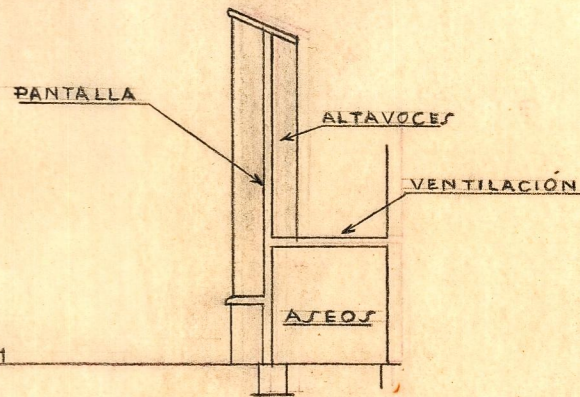





Local para Espectaculos  
al aire libre en la c/ Ejercito Libertador

Jativa

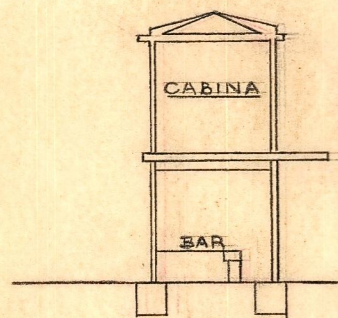

Escala 1/100  
Valencia Abril 1951  
A Arquitecto



PLANTA GENERAL

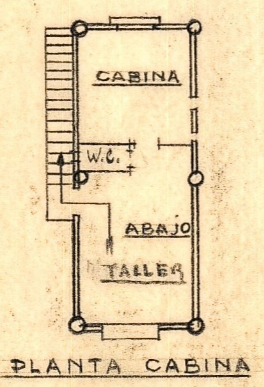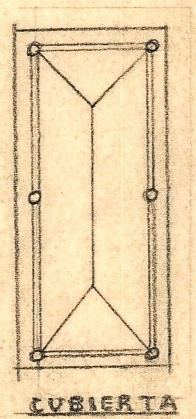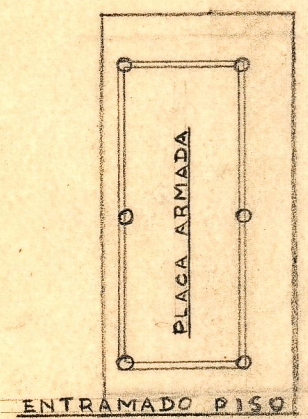

ENTRAMADO PISO

CUBIERTA

PLANTA CABINA

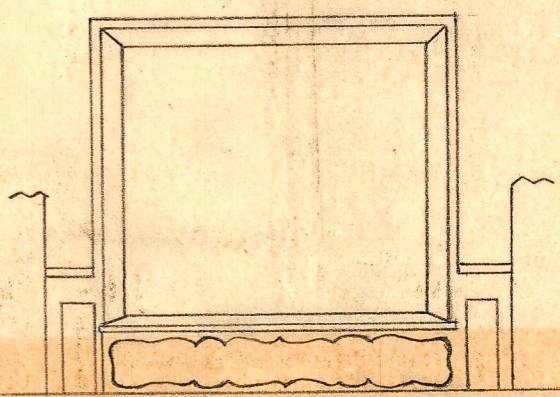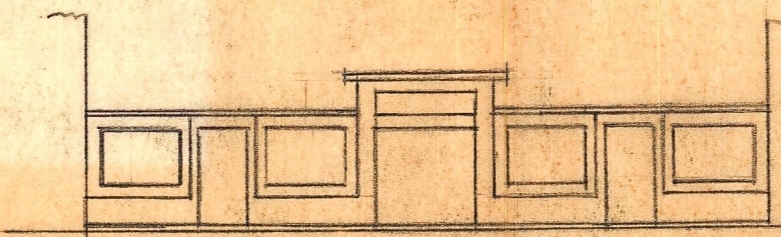

FACHADA

FRENTE DE LA PANTALLA y ASESOS