


18  
5  
90

5/15  
12/15  
24/24

CALLE GUILLEM DE CASTRO.

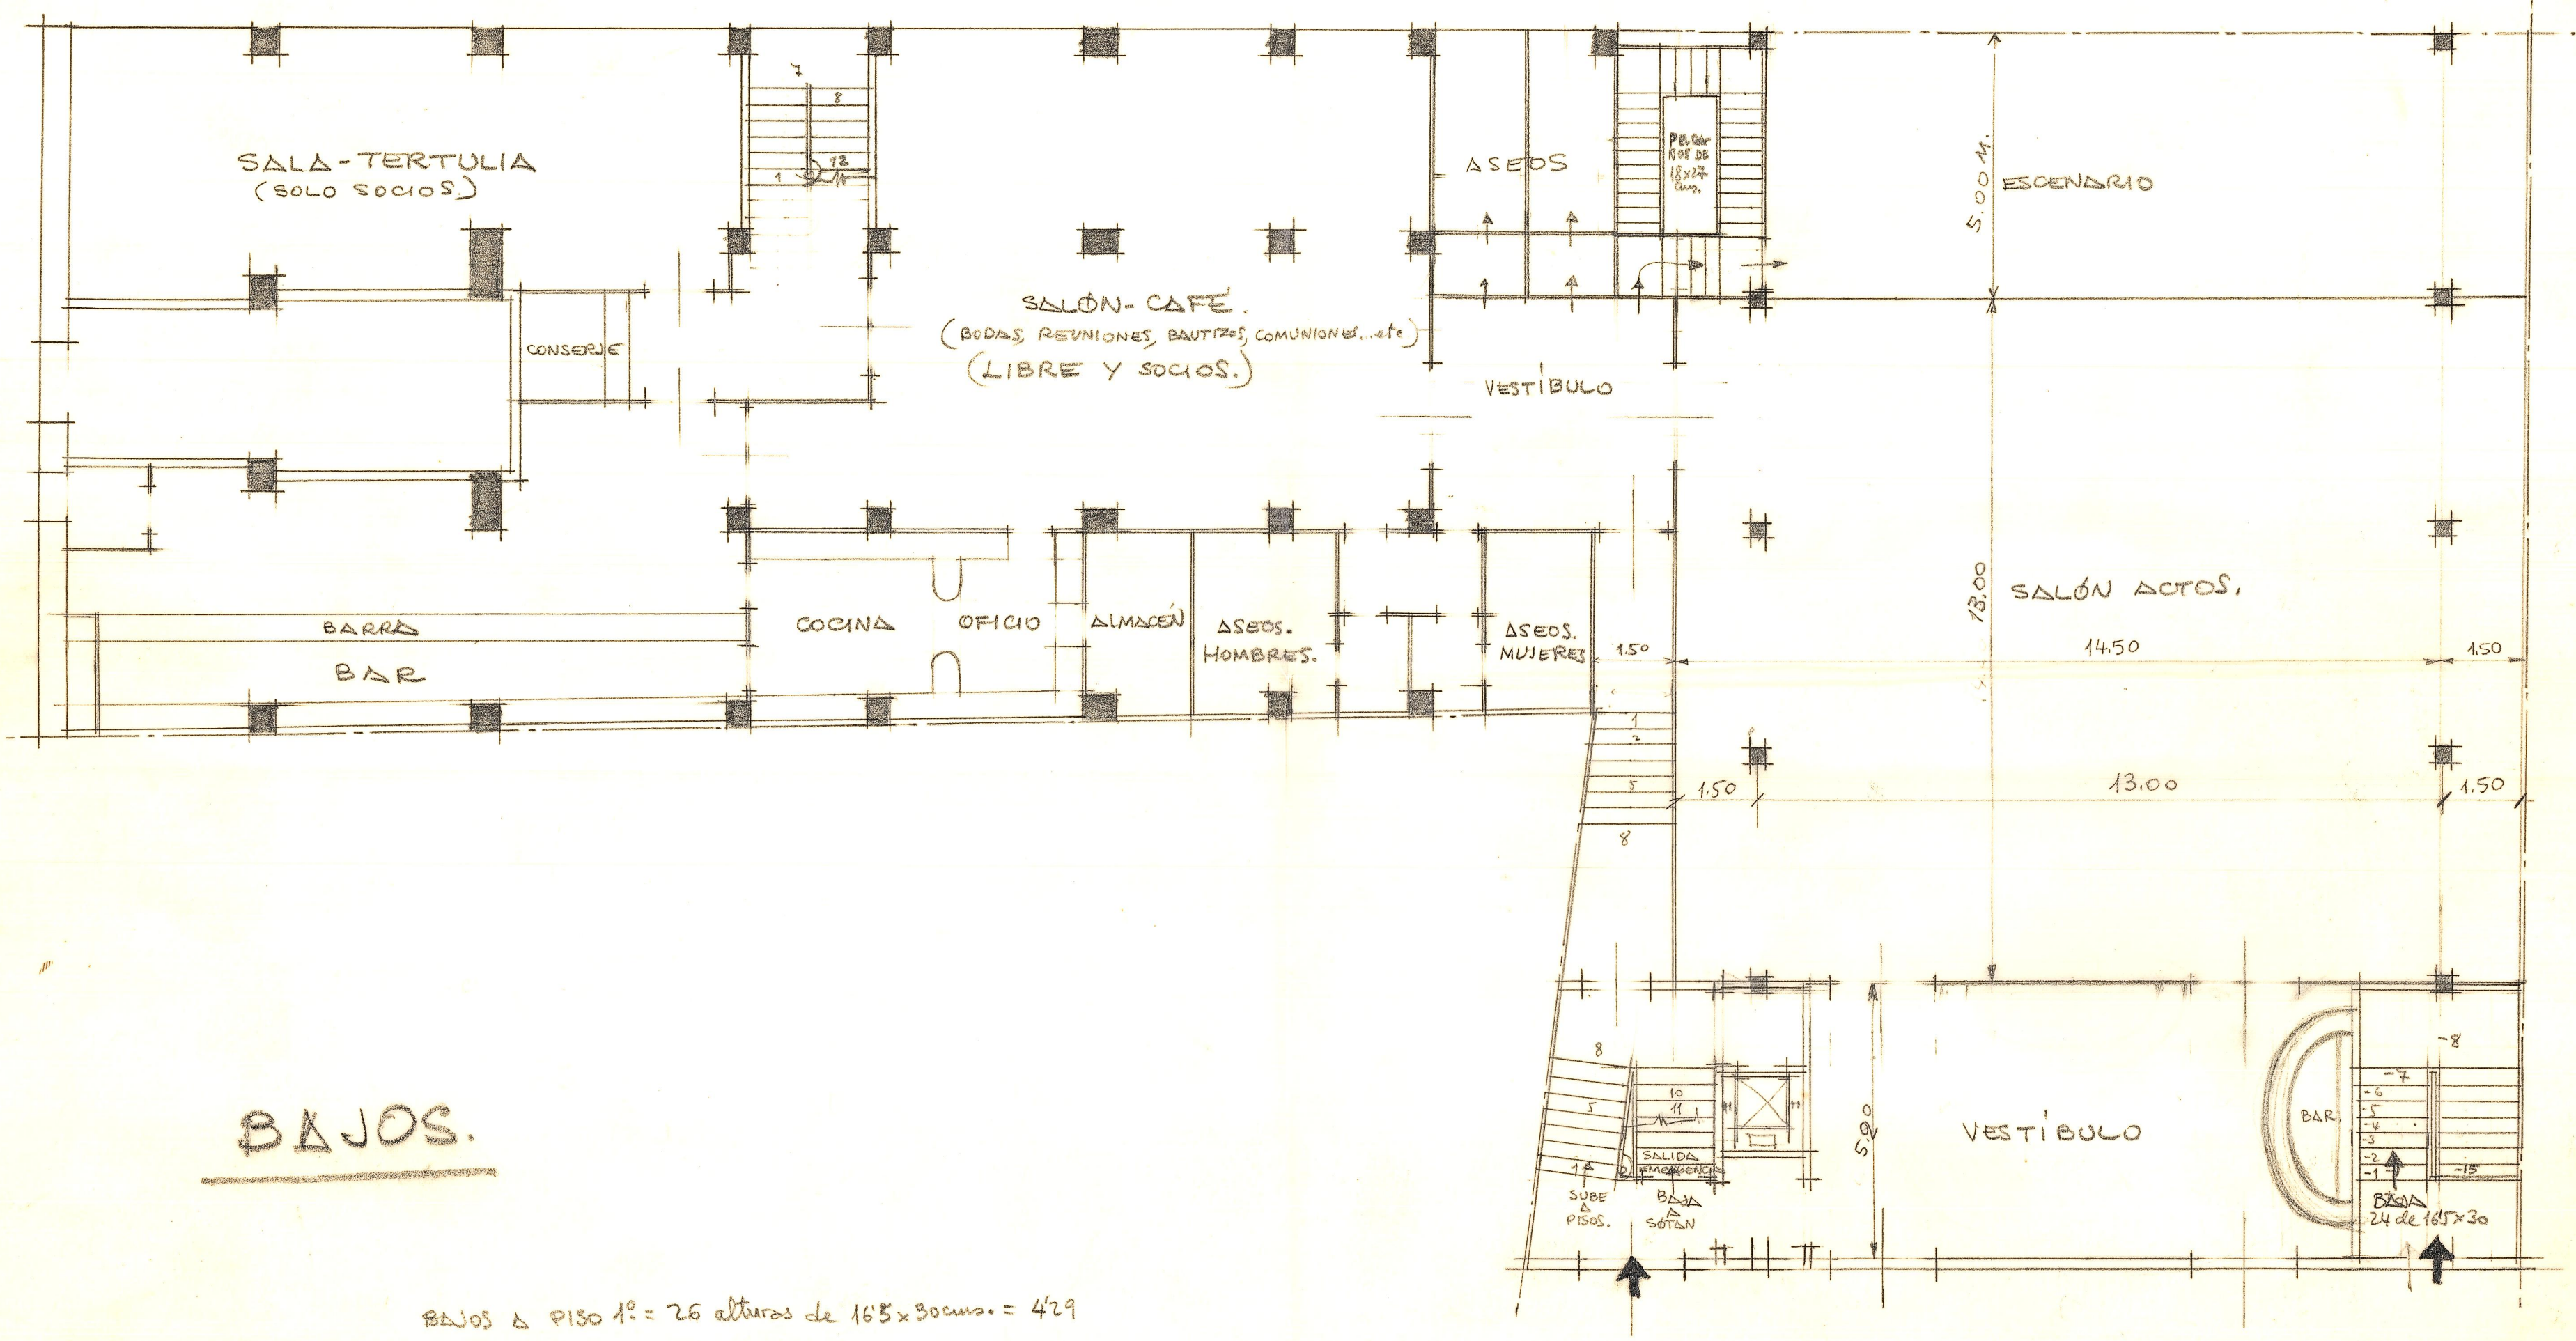

BAJOS.

BAJOS & PISO 1º = 26 alturas de 165x30cms. = 429

CALLE M. PALAU