

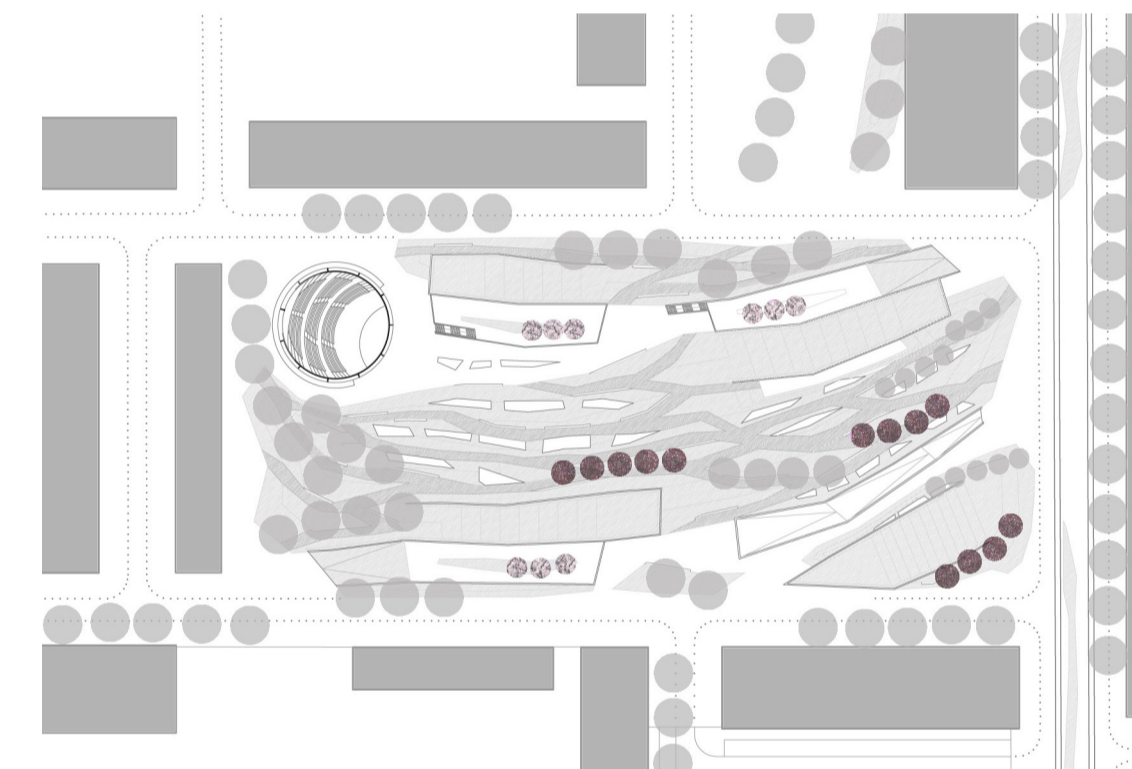
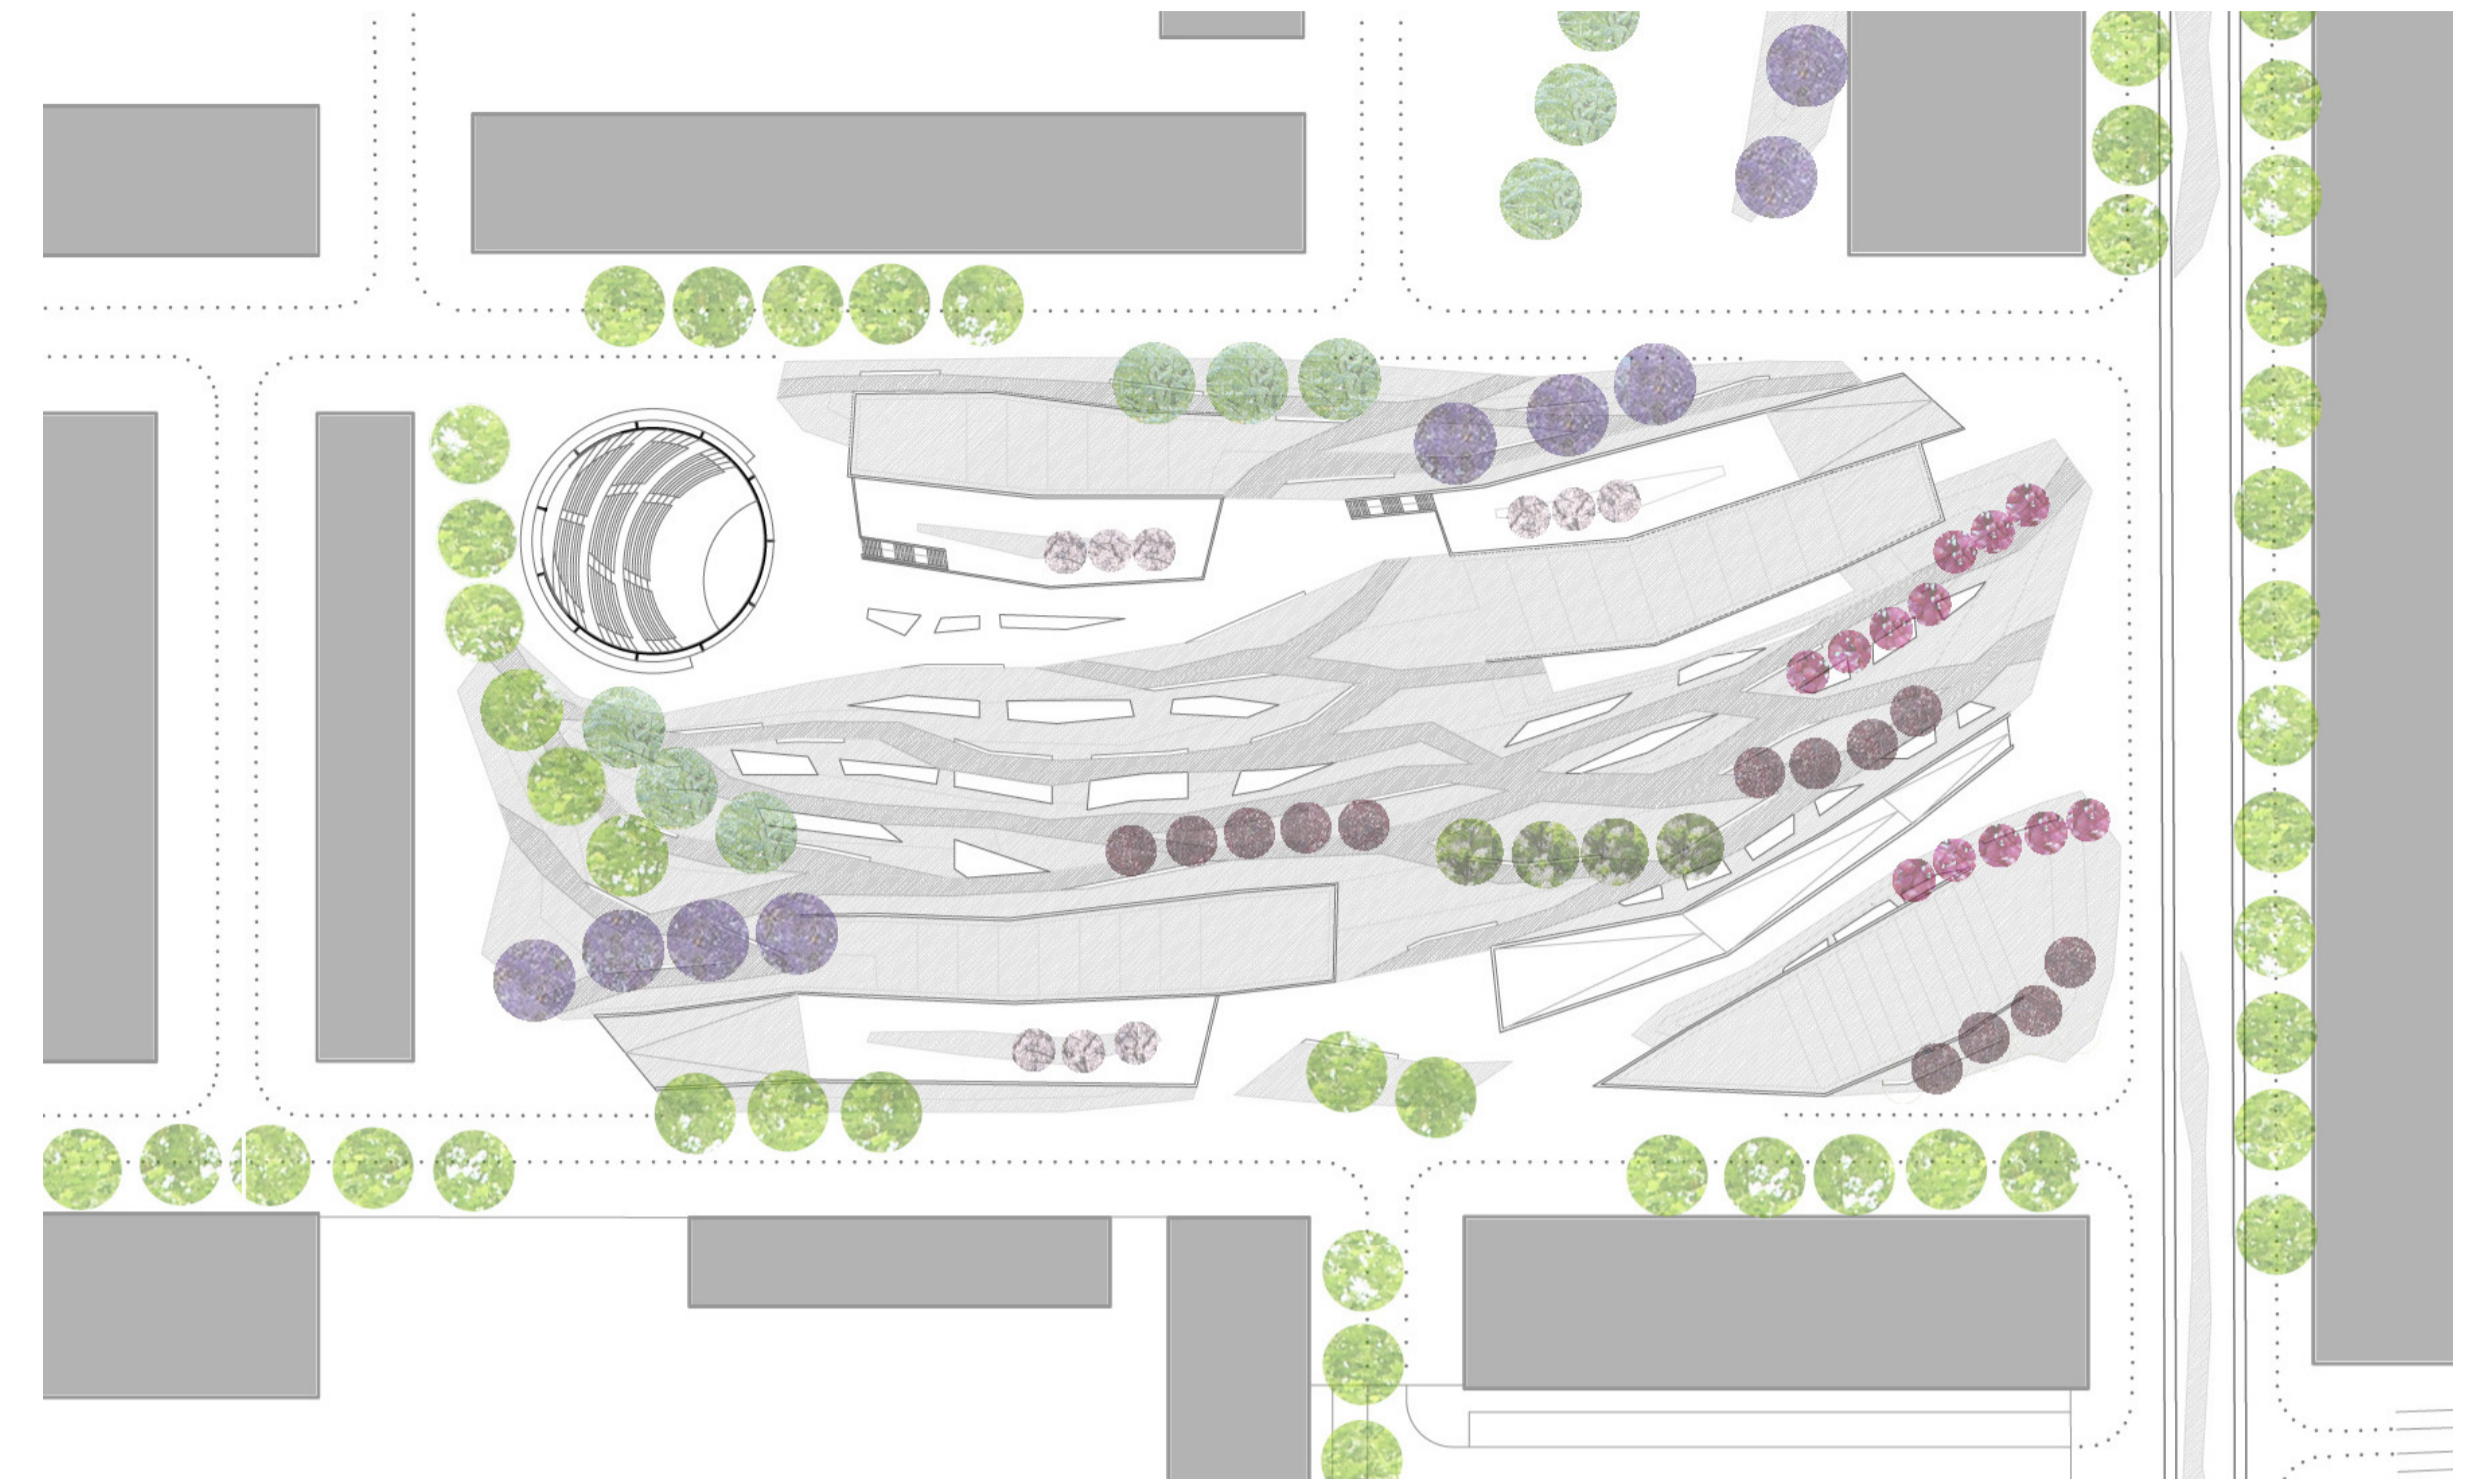


El proyecto está situado en un terreno en el que el nivel freático se encuentra a unos 2 metros de la superficie. Debido a esto, la cimentación es primordial para conseguir una correcta solución ante la problemática de las aguas del subuselo.


CÁLCULO

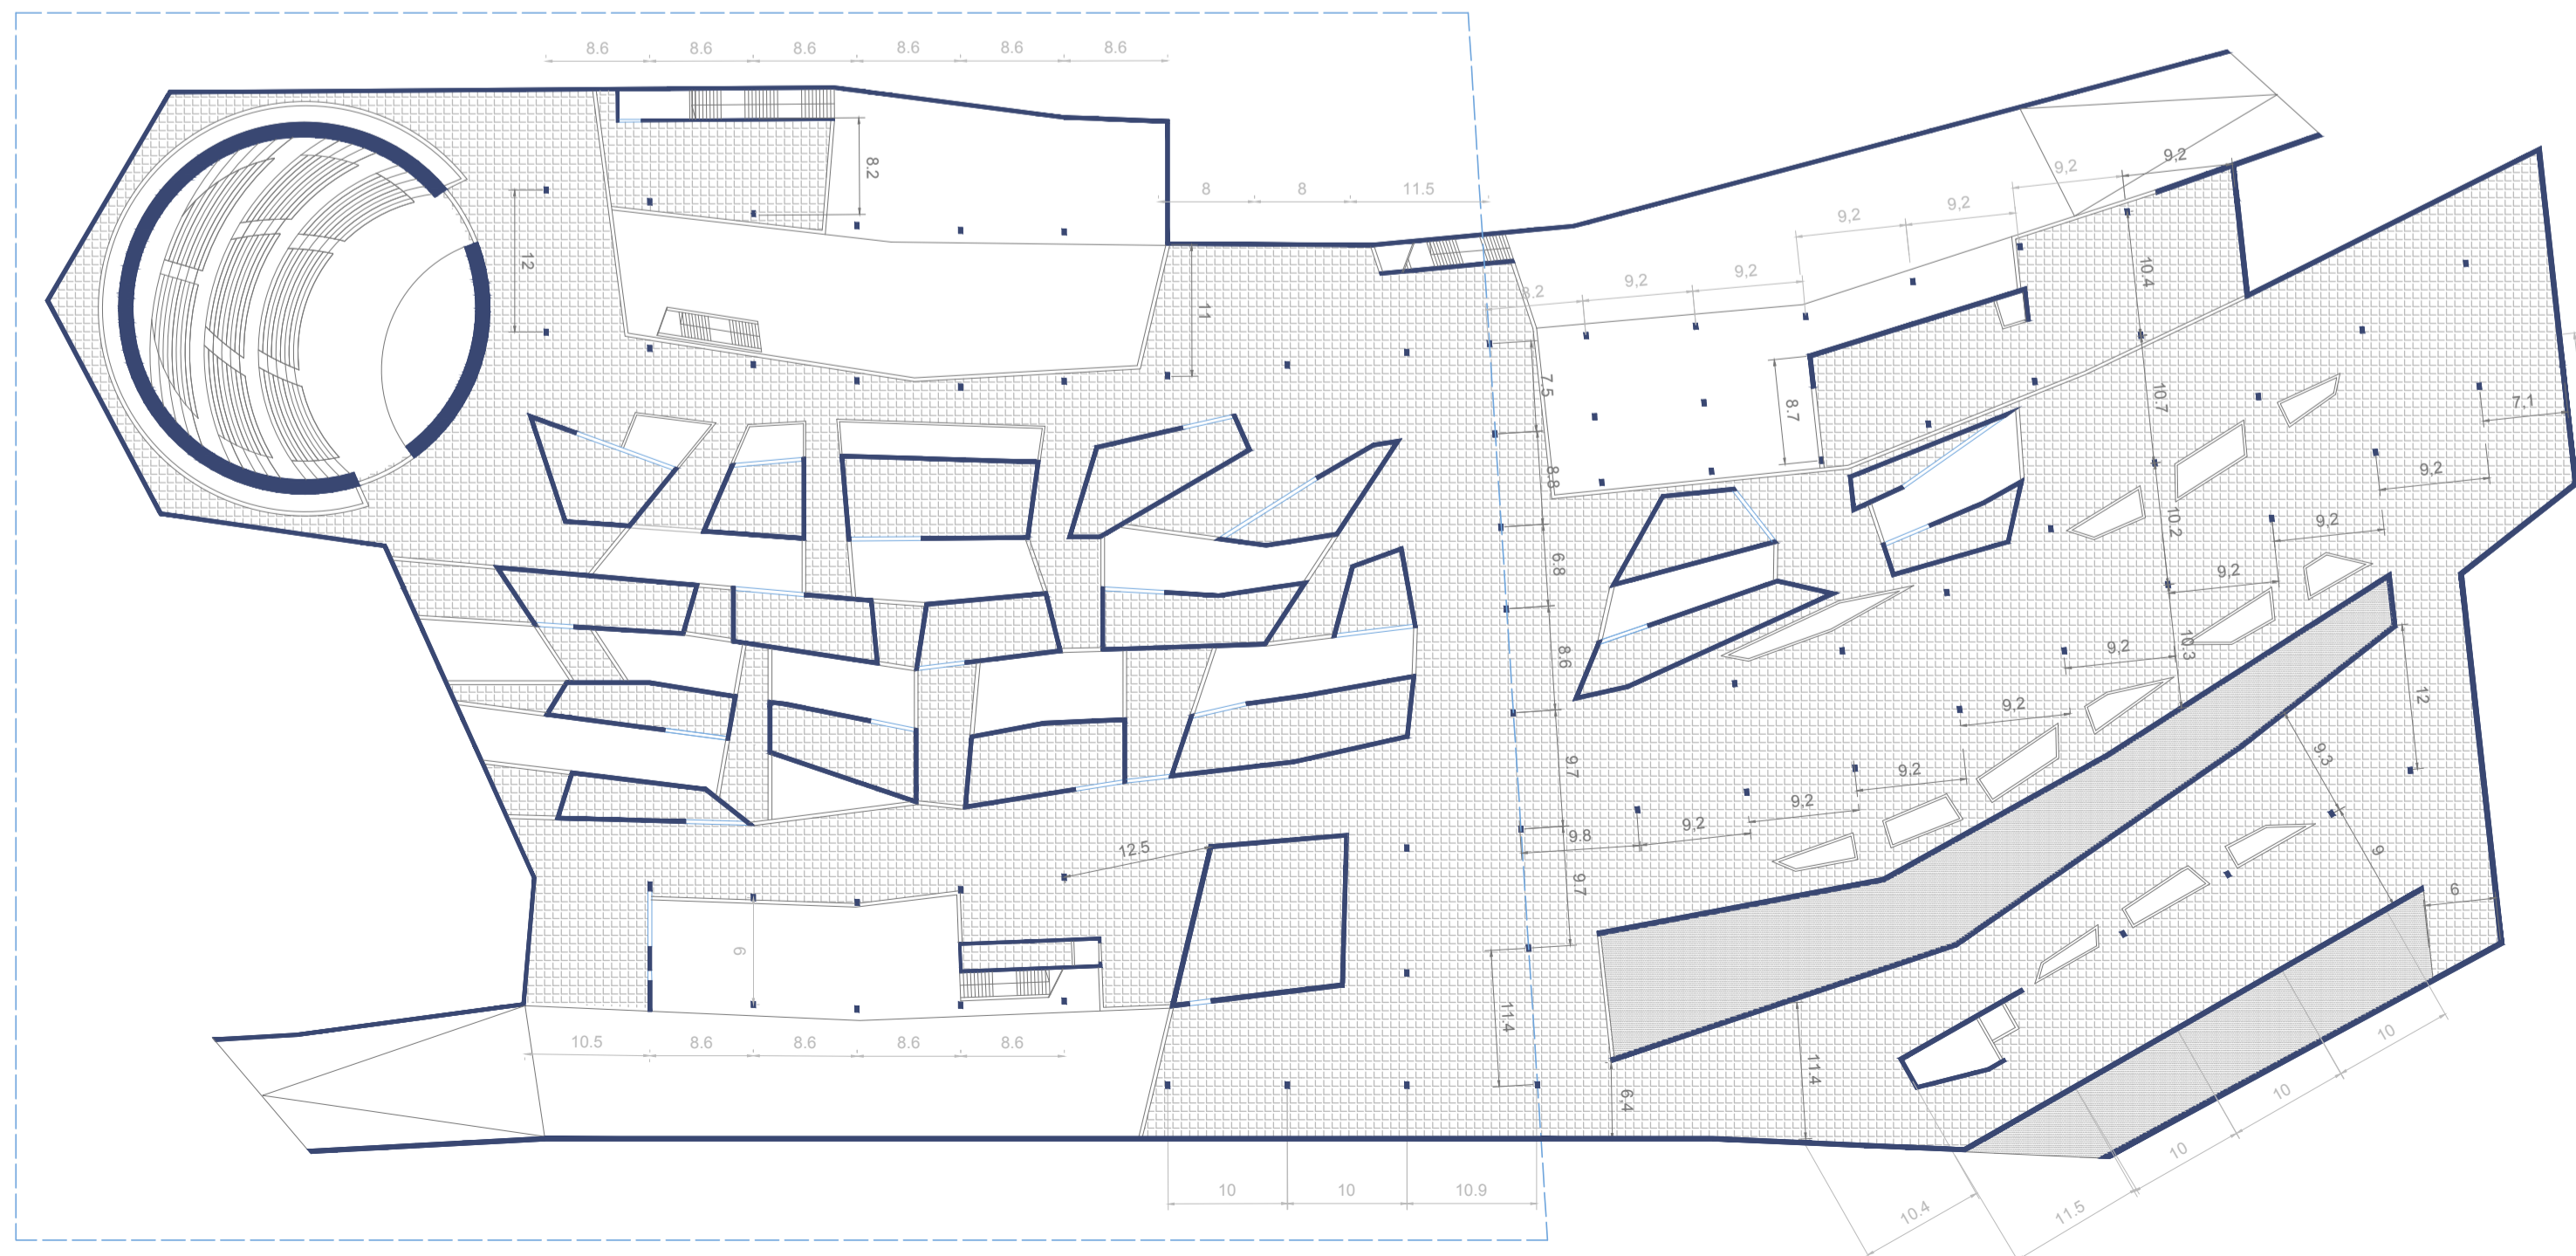


Primavera I

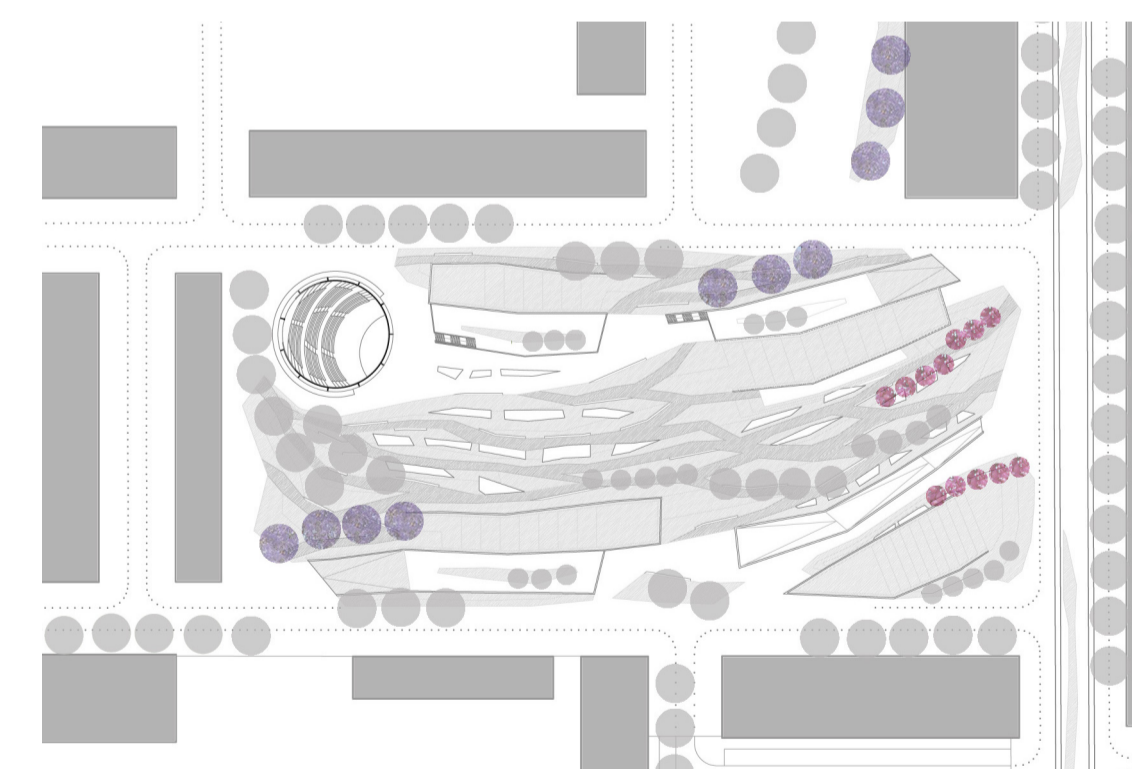


Verano I

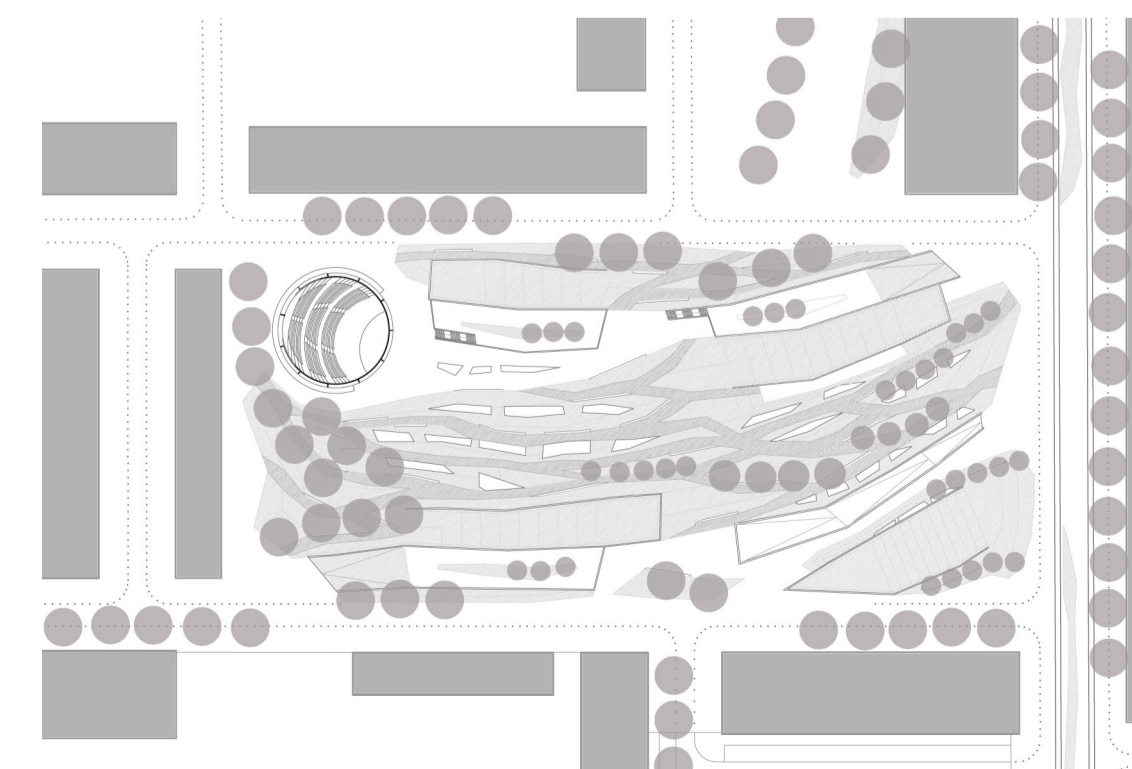


Otoño

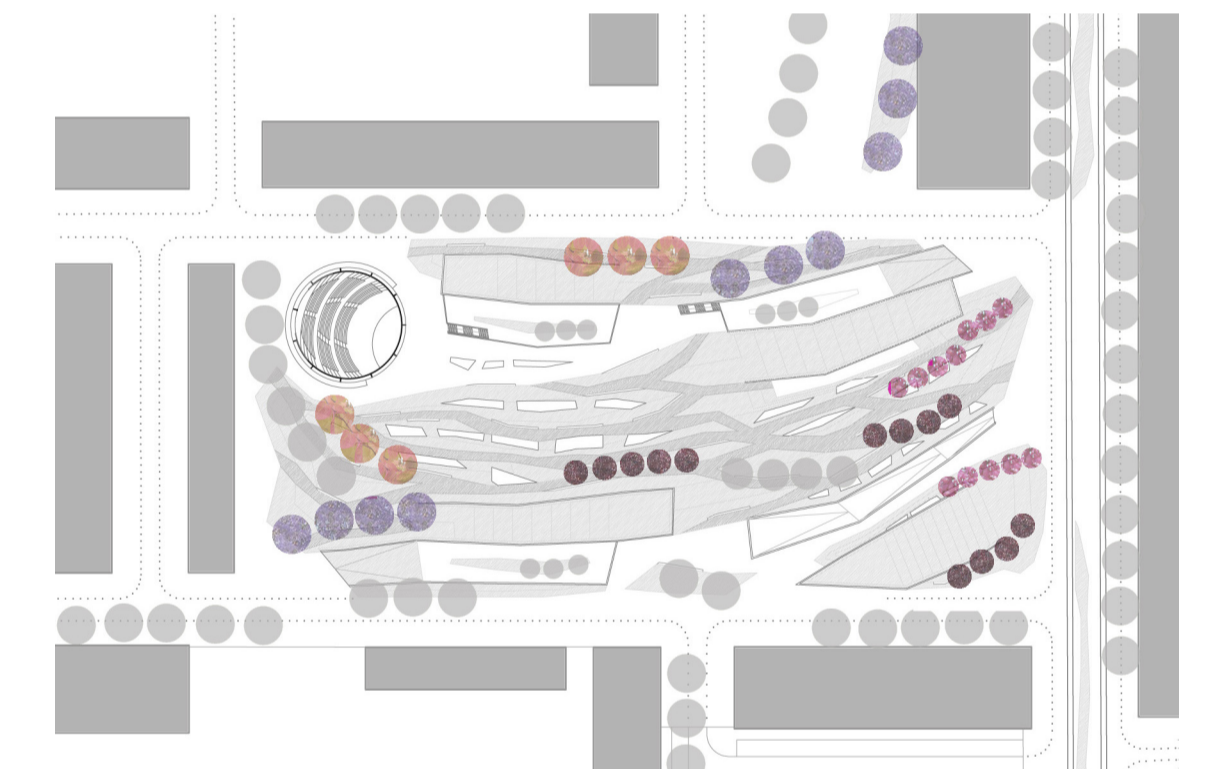

Primavera I

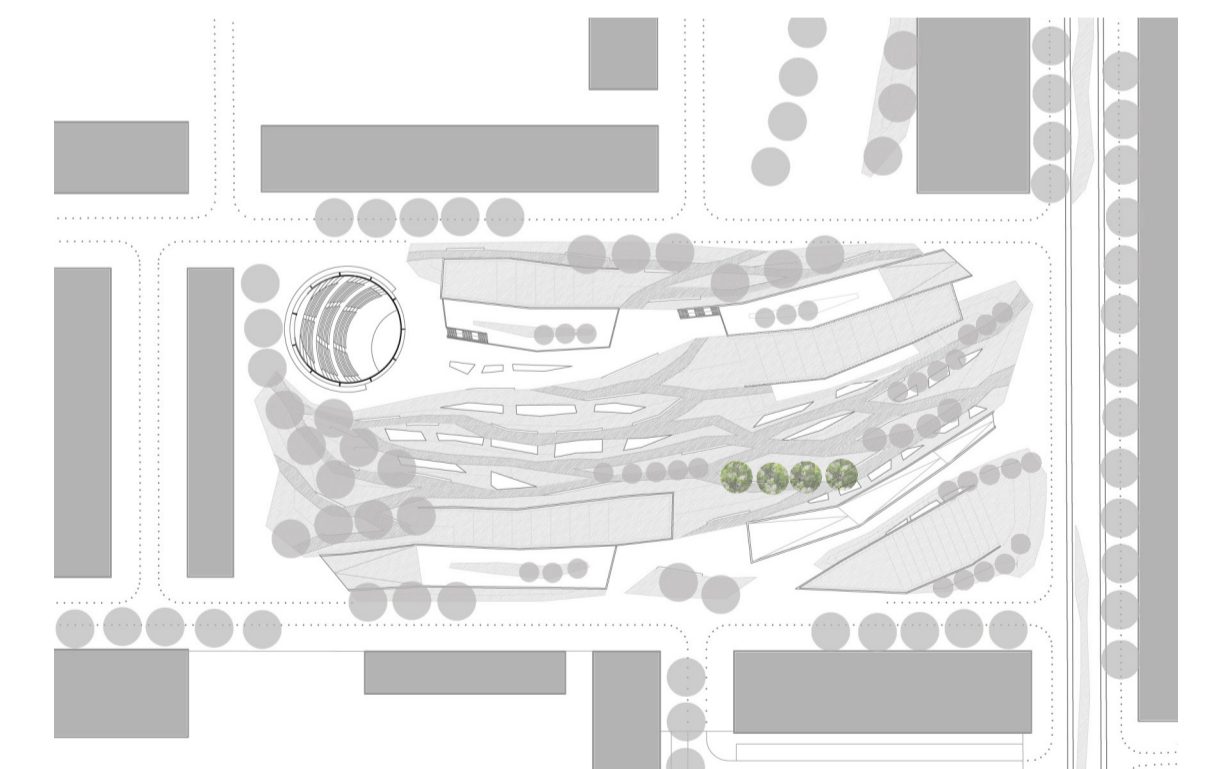

Verano 11

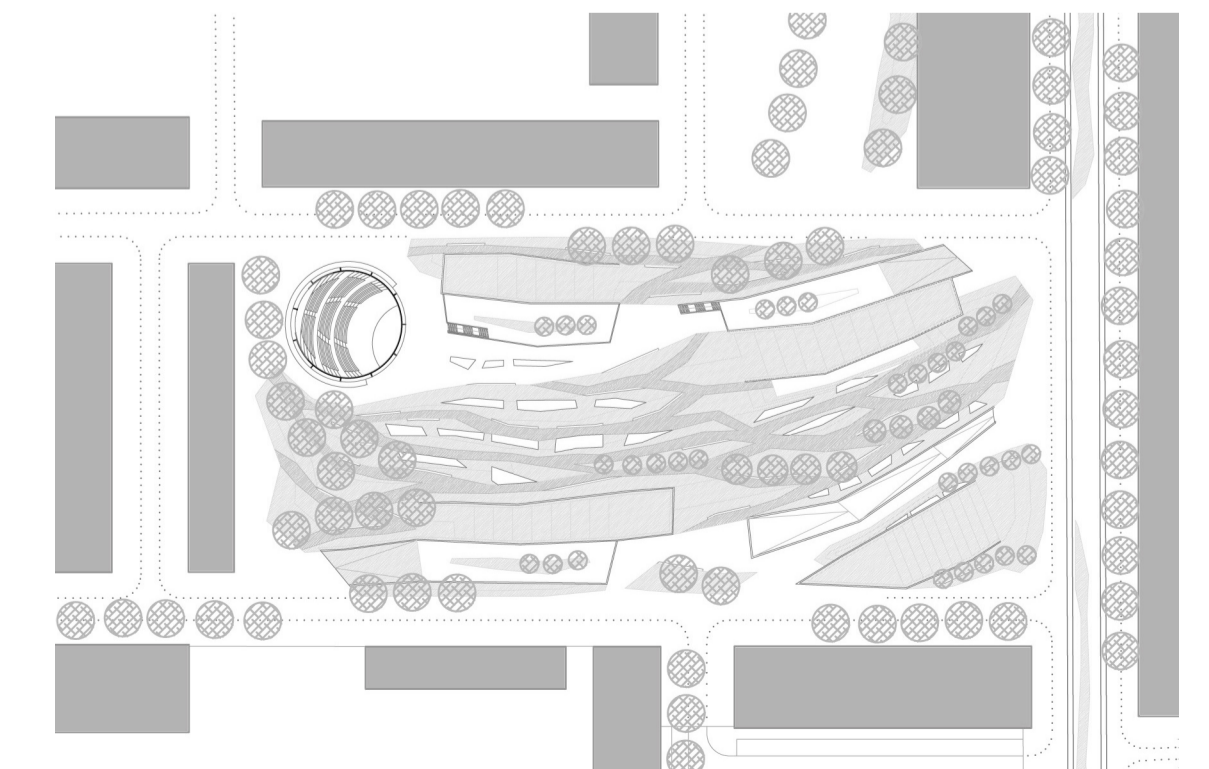

Inverno