



EDIFICIO N° 3 DE LA CALLE DEL MIGUELETE
 ESTADO ACTUAL ESCALA=1:2100


Valencia 7 de Septiembre 1959
 EL ARQUITECTO

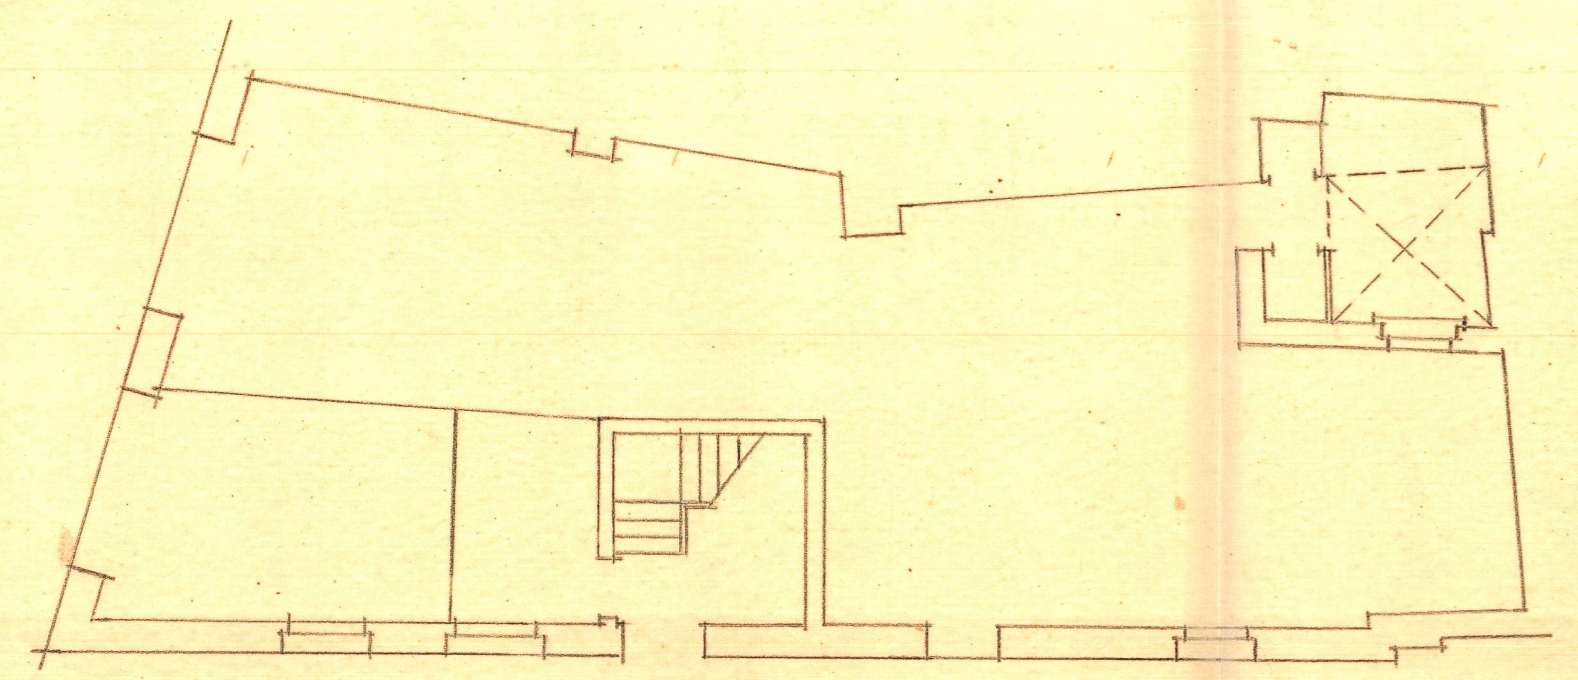


Planta Baja

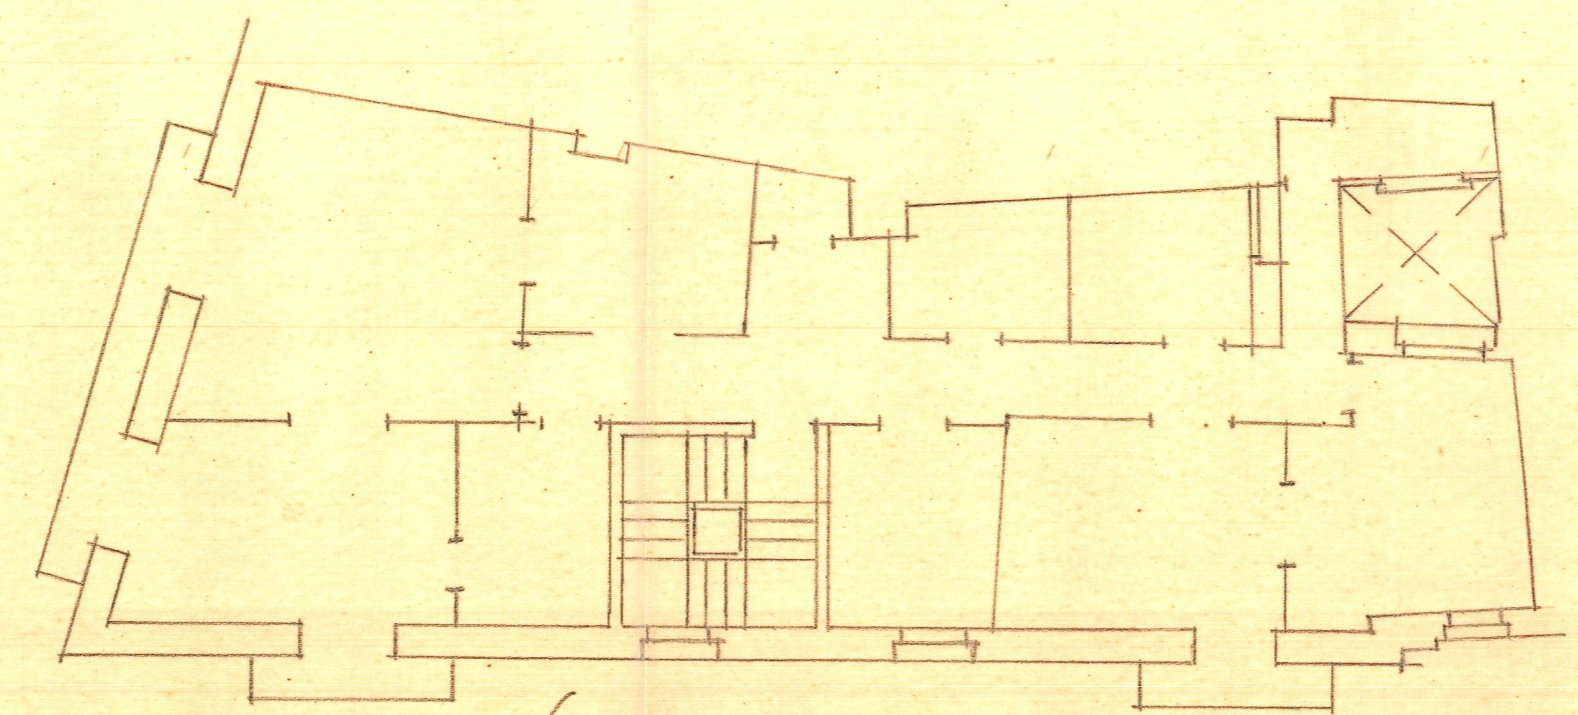


Fijo principal

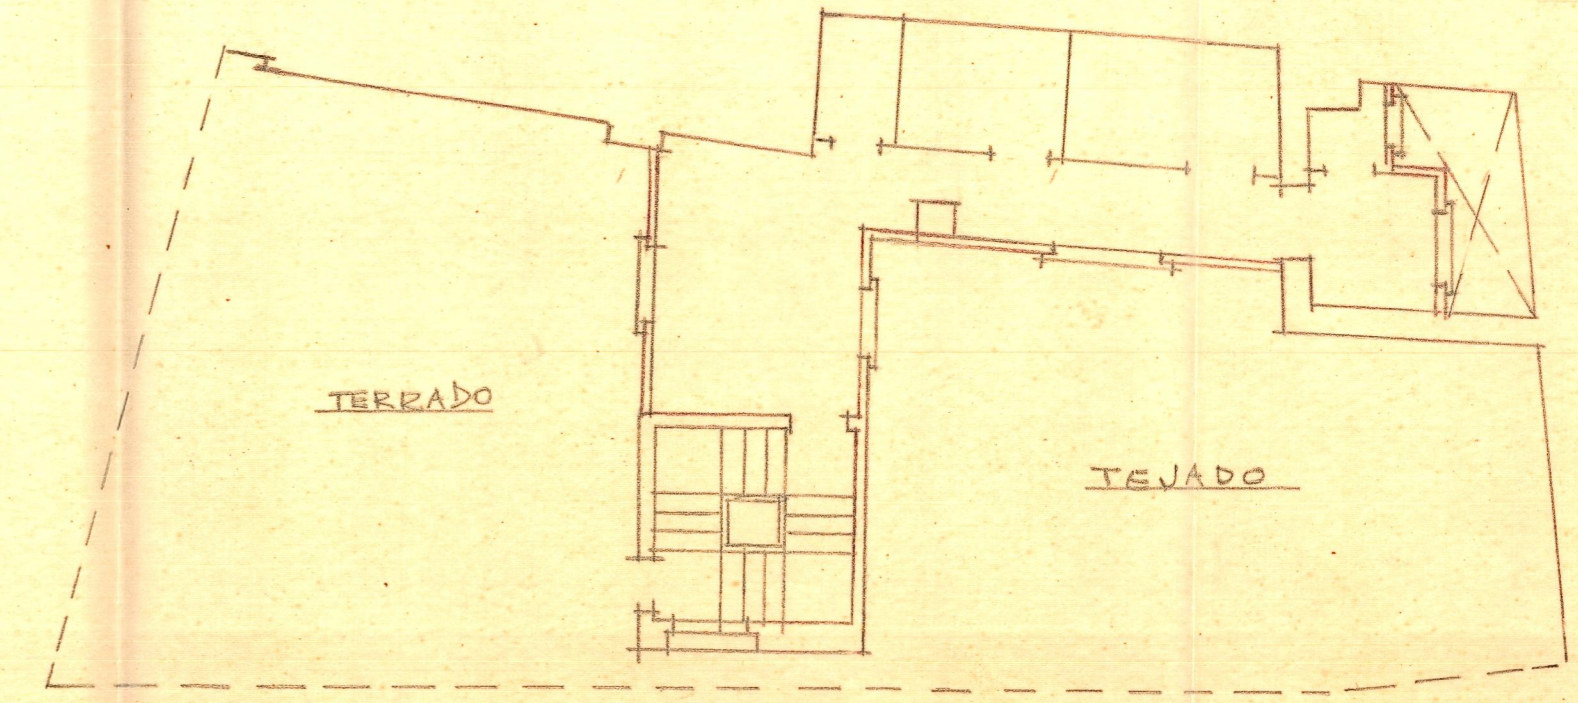


Terultima planta - fijo interior

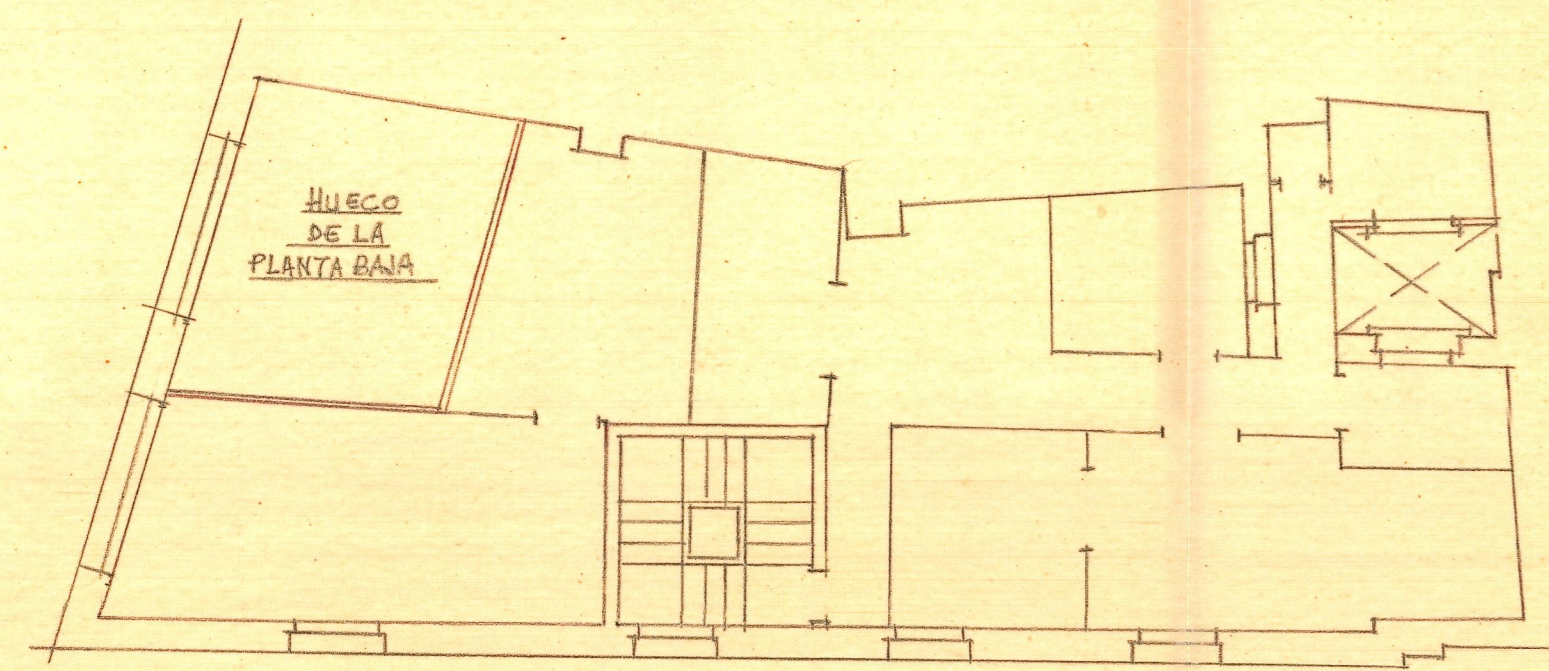

Fijo entresuelo

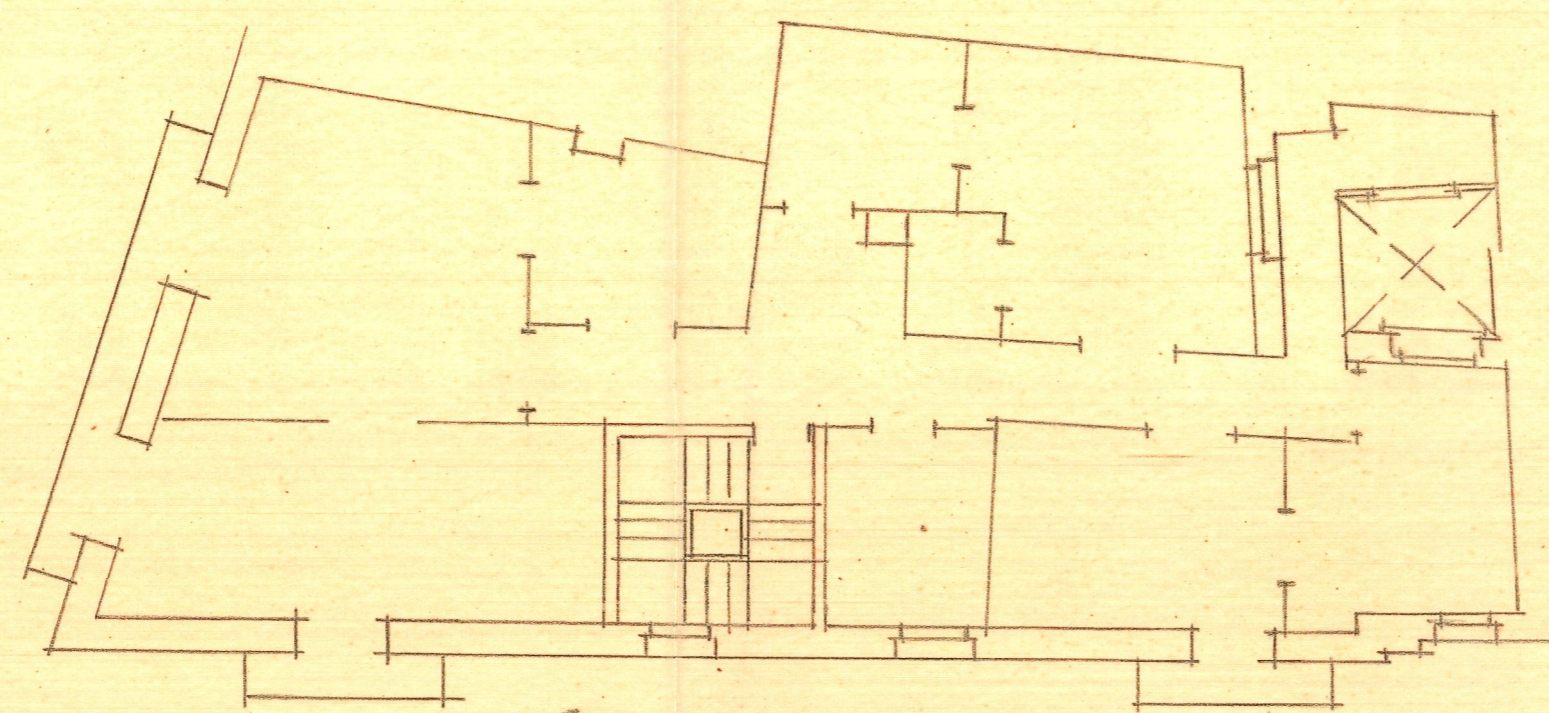

Plantas 1° y 2°

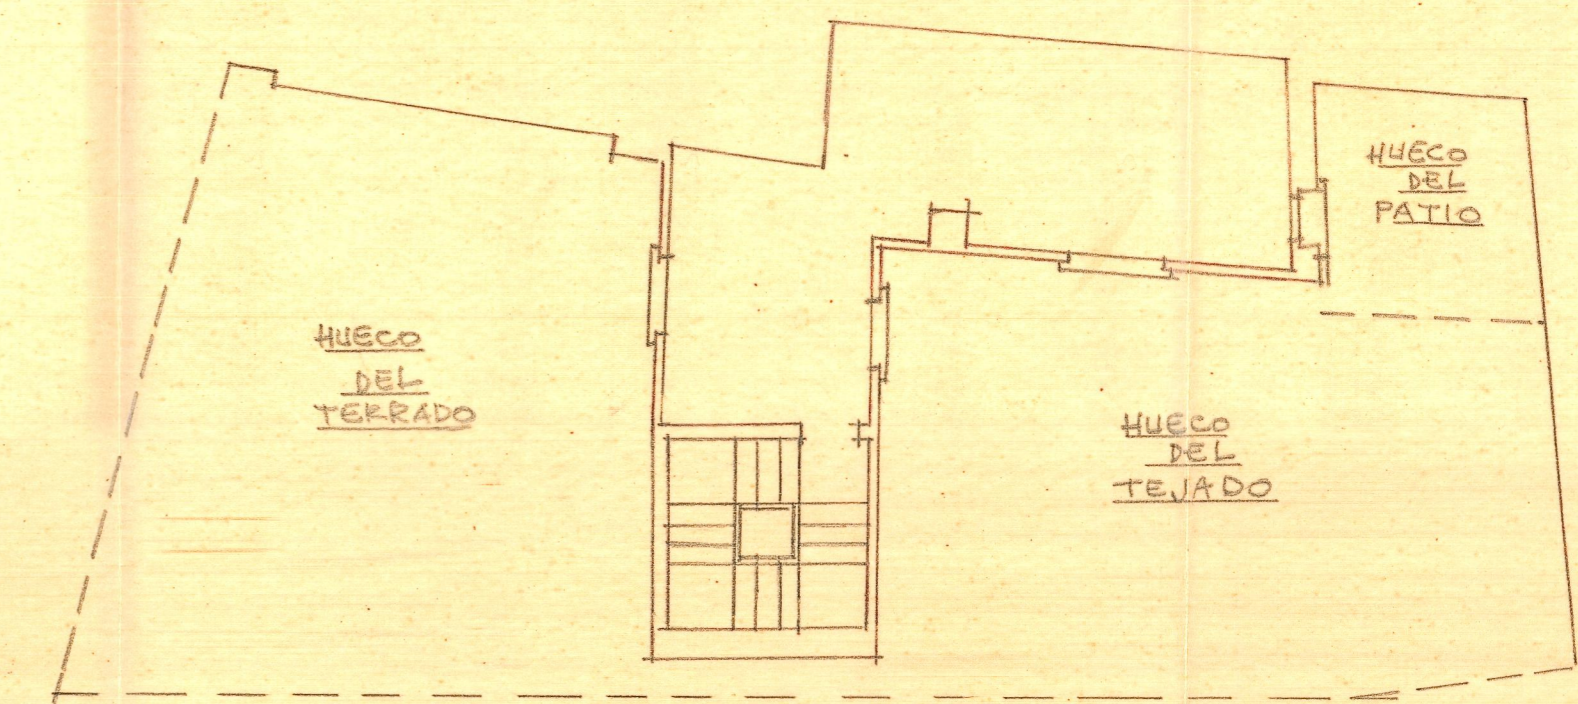

Ultimas plantas