


ASSE LONGITUDINALE
AUDITORIO

23.48

PIAZZA DUCA D'AOSTA

IN CORRISPONDENZA PENSILINA CARICO DI TONN. 30 PER PILASTRO

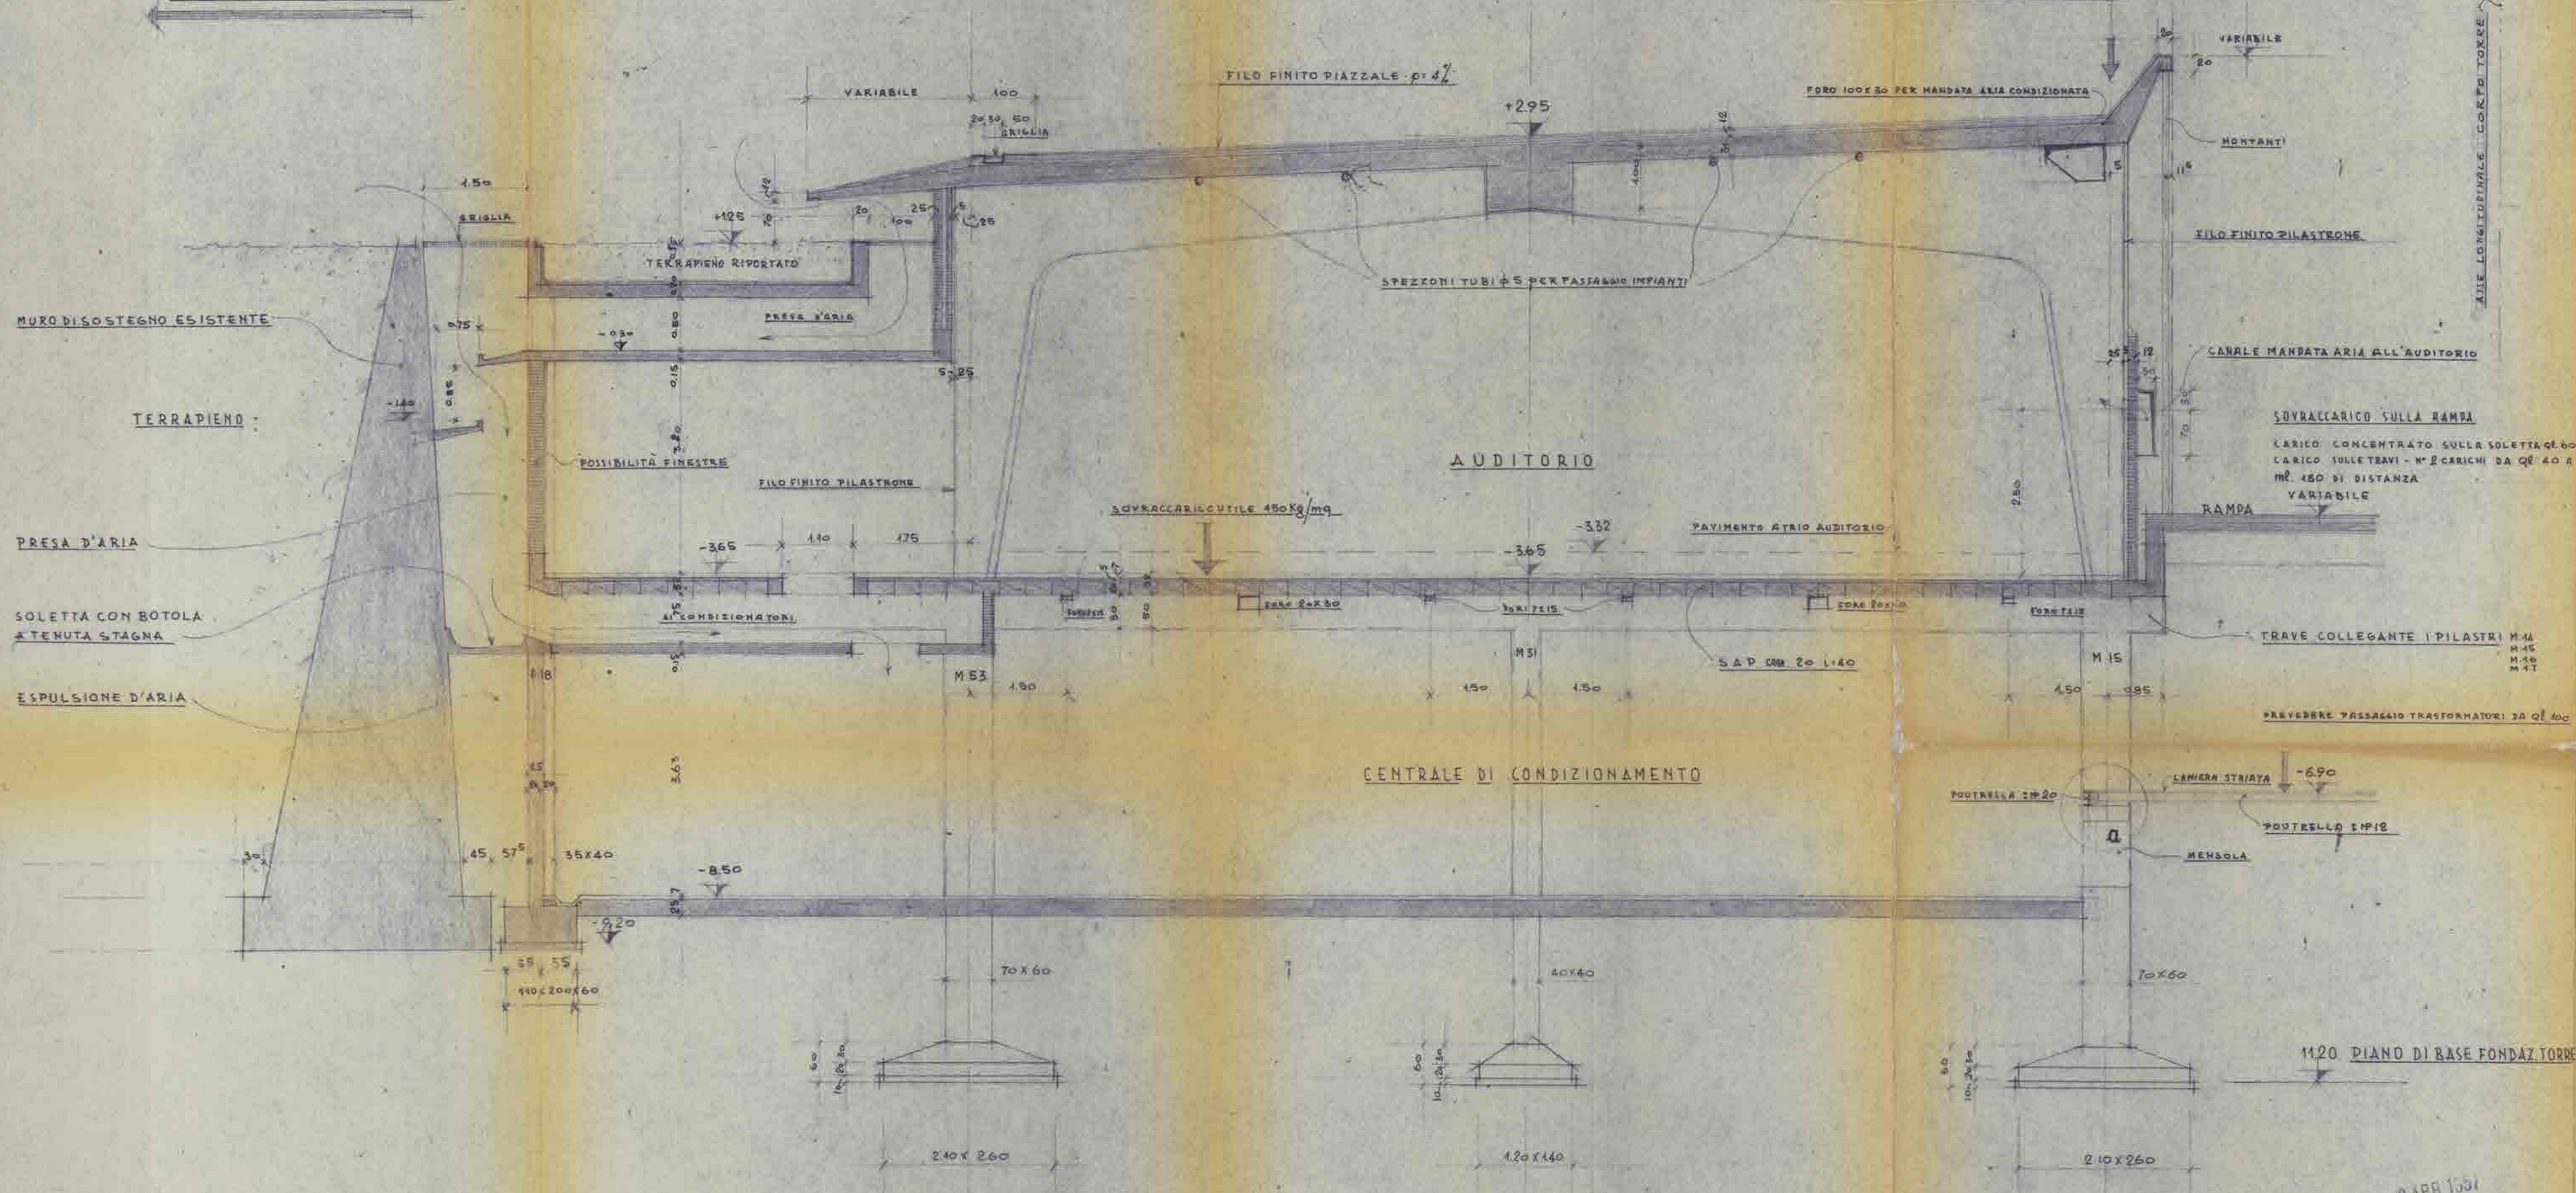

2 APR 1951

DOTT. ING. GIUSEPPE VALTOLINA
VIA G. B. PIRELLI, 20 - MILANO
TEL. 637.808 - 637.847
E. Sella

AGG. 15.11.1956

PIRELLI NUOVA SEDE

STUDIO PONTI-PO	STUDIO VALTOLINA
VIALE COME ZUGNA, 10 - MILANO	VIA PIRELLI, 20 - MILANO
TEL. 7.500	TEL. 637.808 - 637.847
DESIGNATORE	DATA
13/50 S	19.10.56
VISTO	SEZIONE TRASVERSALE SULLA SALA AUDITORIO