


Planta de Cimentación de los pilares de 1.50x1.50

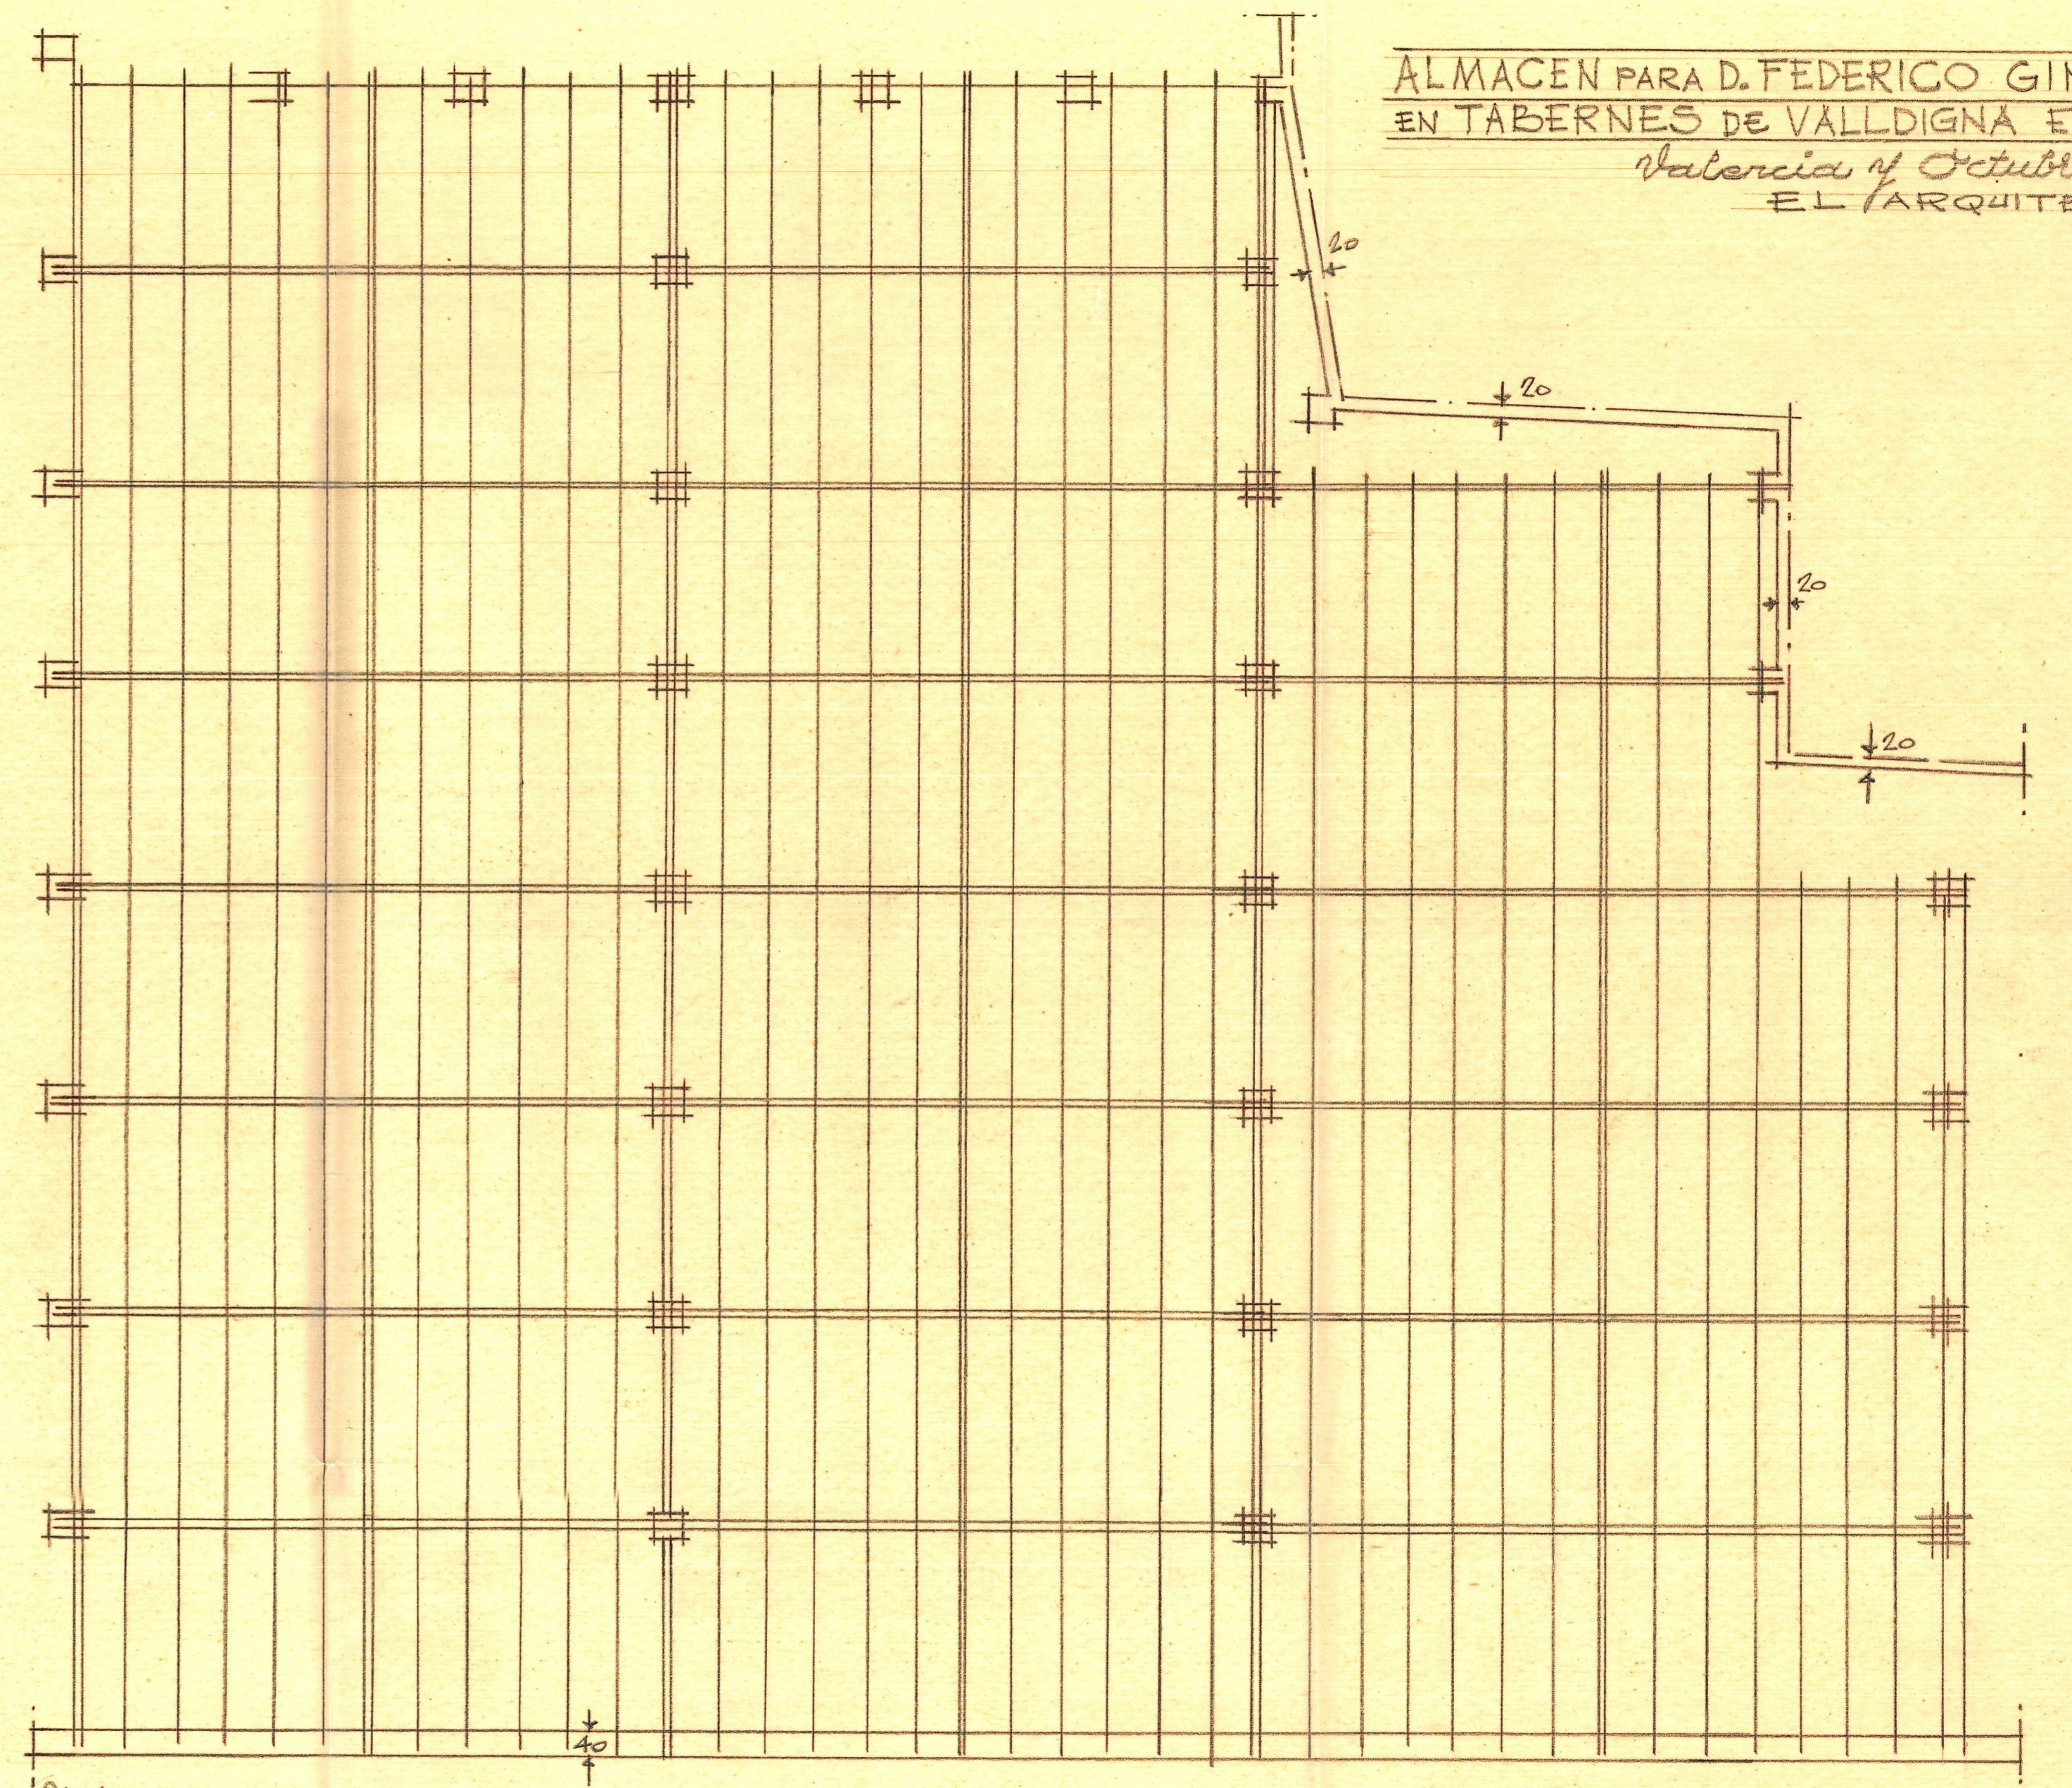

Subramado de cubierta = Pilares de 0.50x0.50 Armaduras de perfiles laminados
Viguetas madera de 20x7 cubierta de fibrocemento

ALMACEN PARA D. FEDERICO GINER
EN TABERNES DE VALLDIGNA E=1:100
Valencia 4 Octubre de 1963
EL ARQUITECTO