


Proyecto de cubierta para almacen en Caberres de Valloligna ESCALA = 1:100

PLANTA

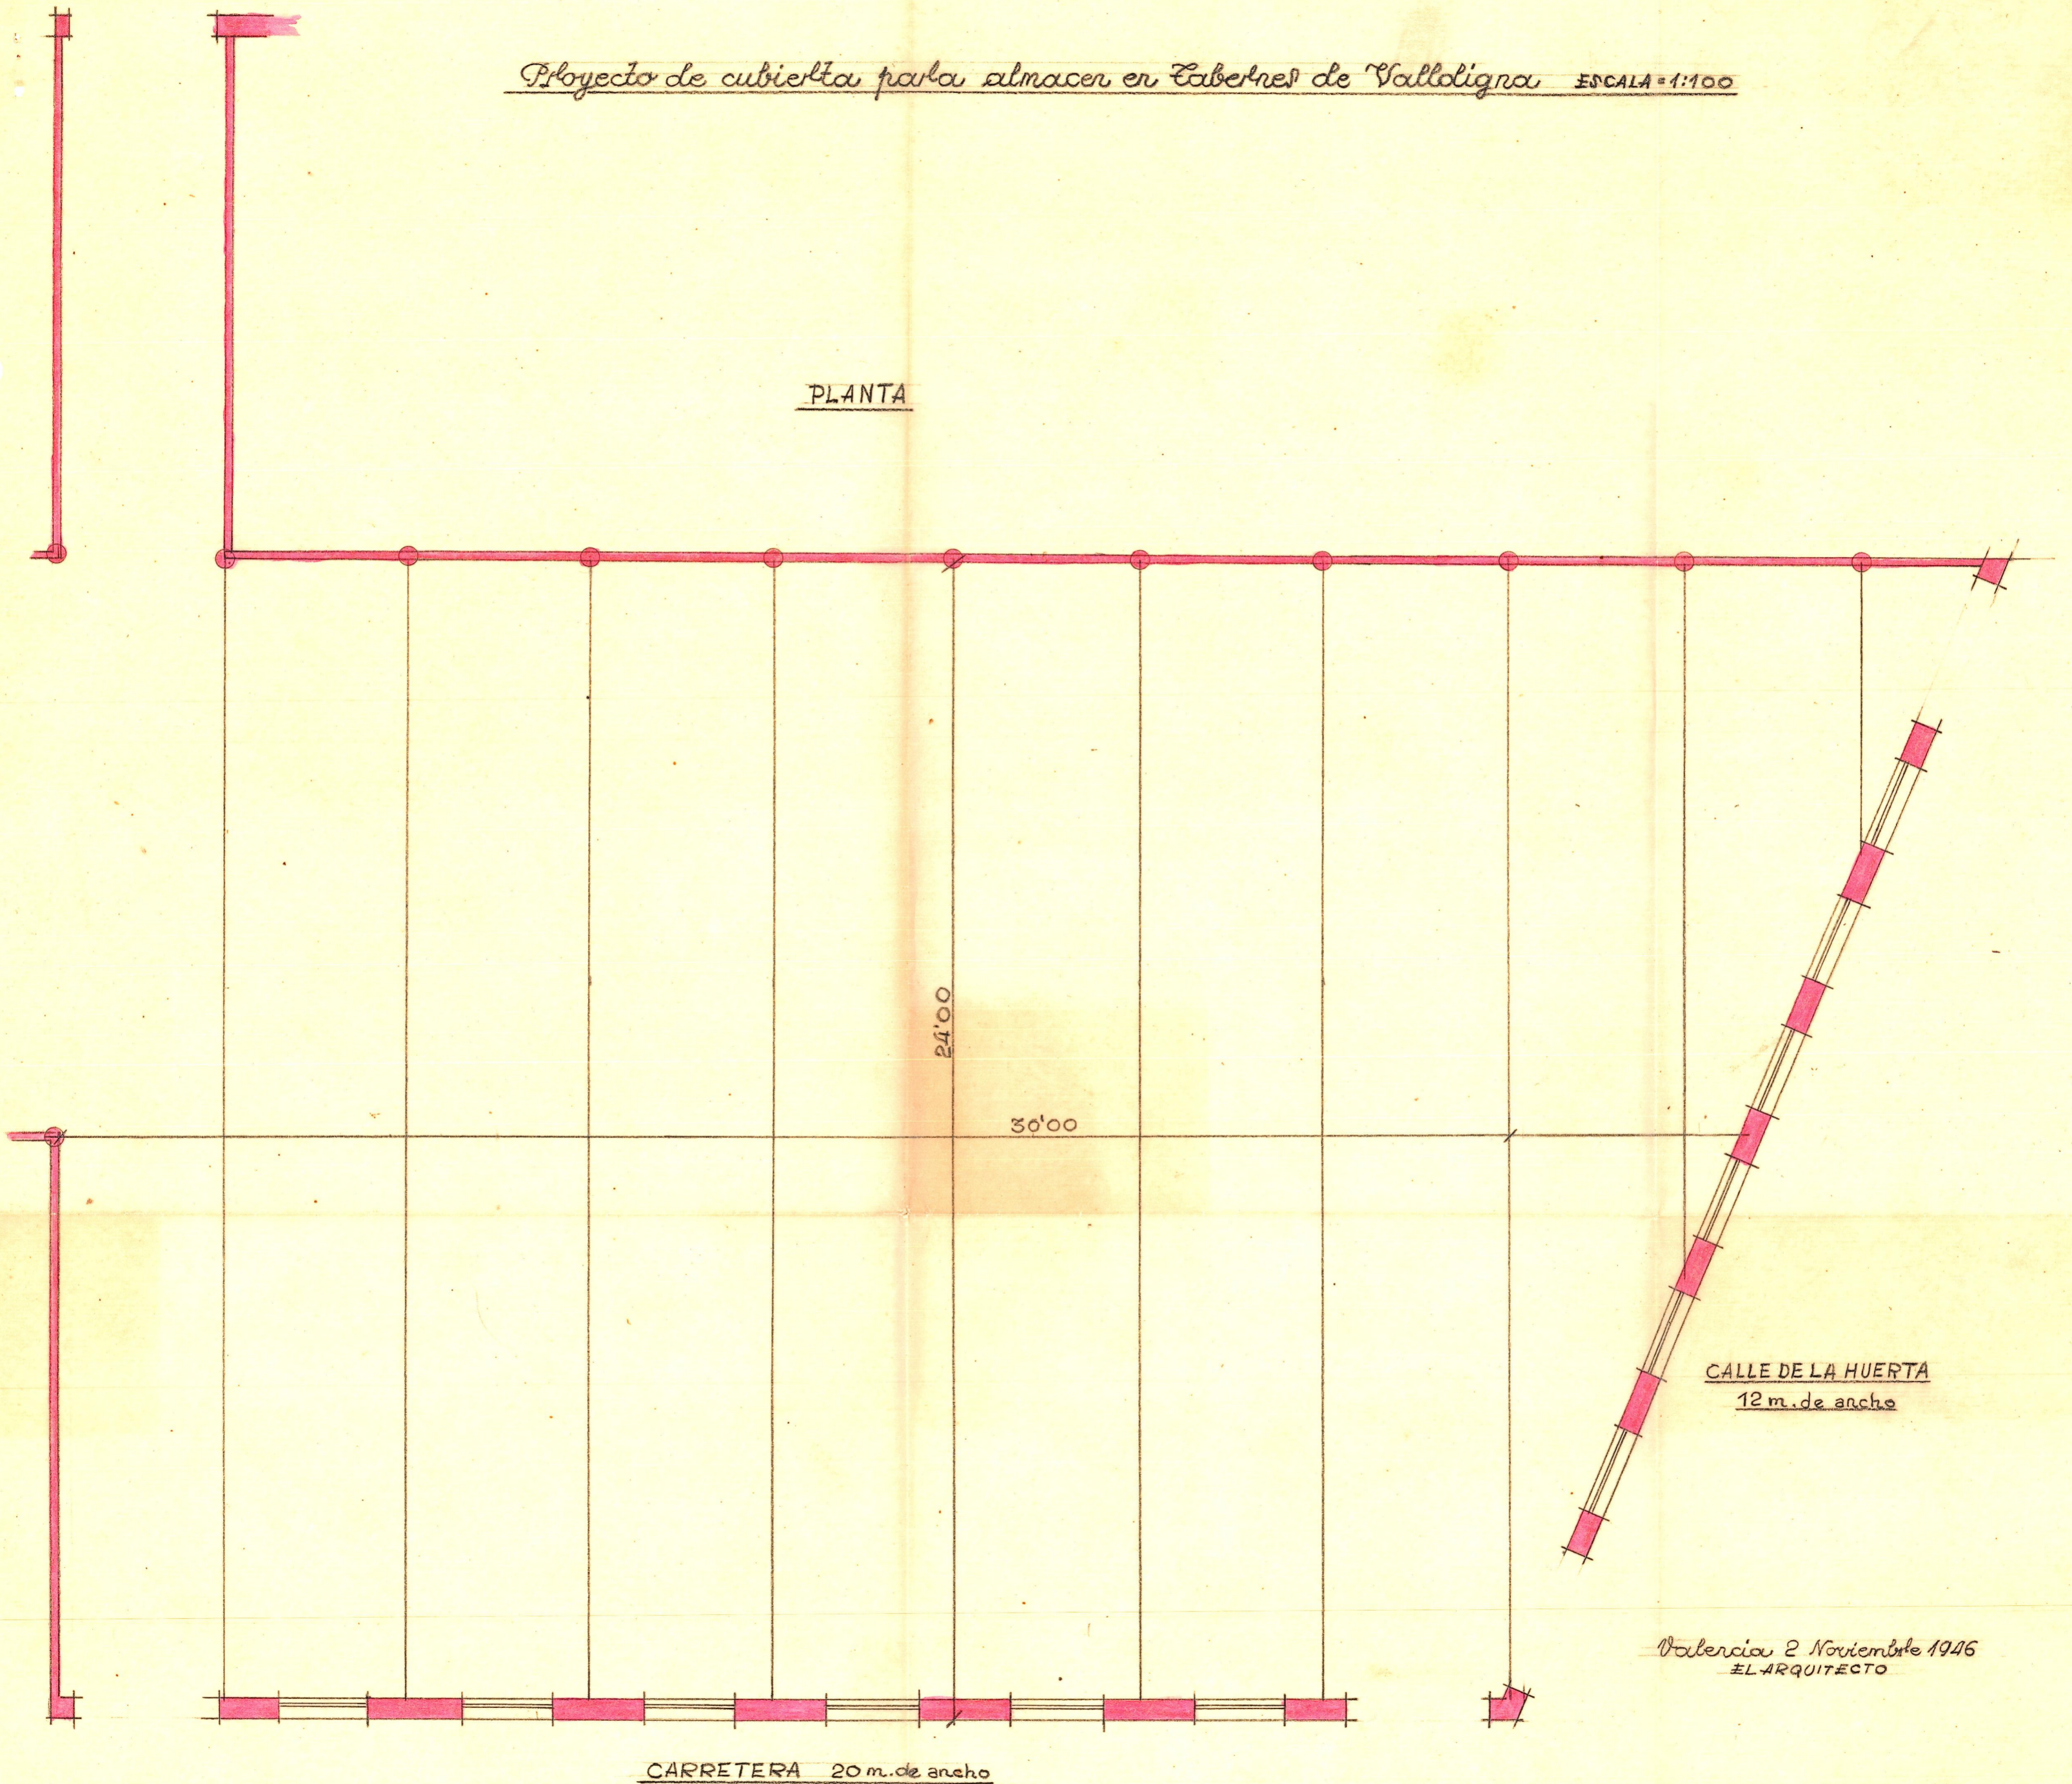

24'00

30'00

CALLE DE LA HUERTA
12 m. de ancho

Valencia 2 Noviembre 1946
EL ARQUITECTO

CARRETERA 20 m. de ancho