


PLANTA 1ª

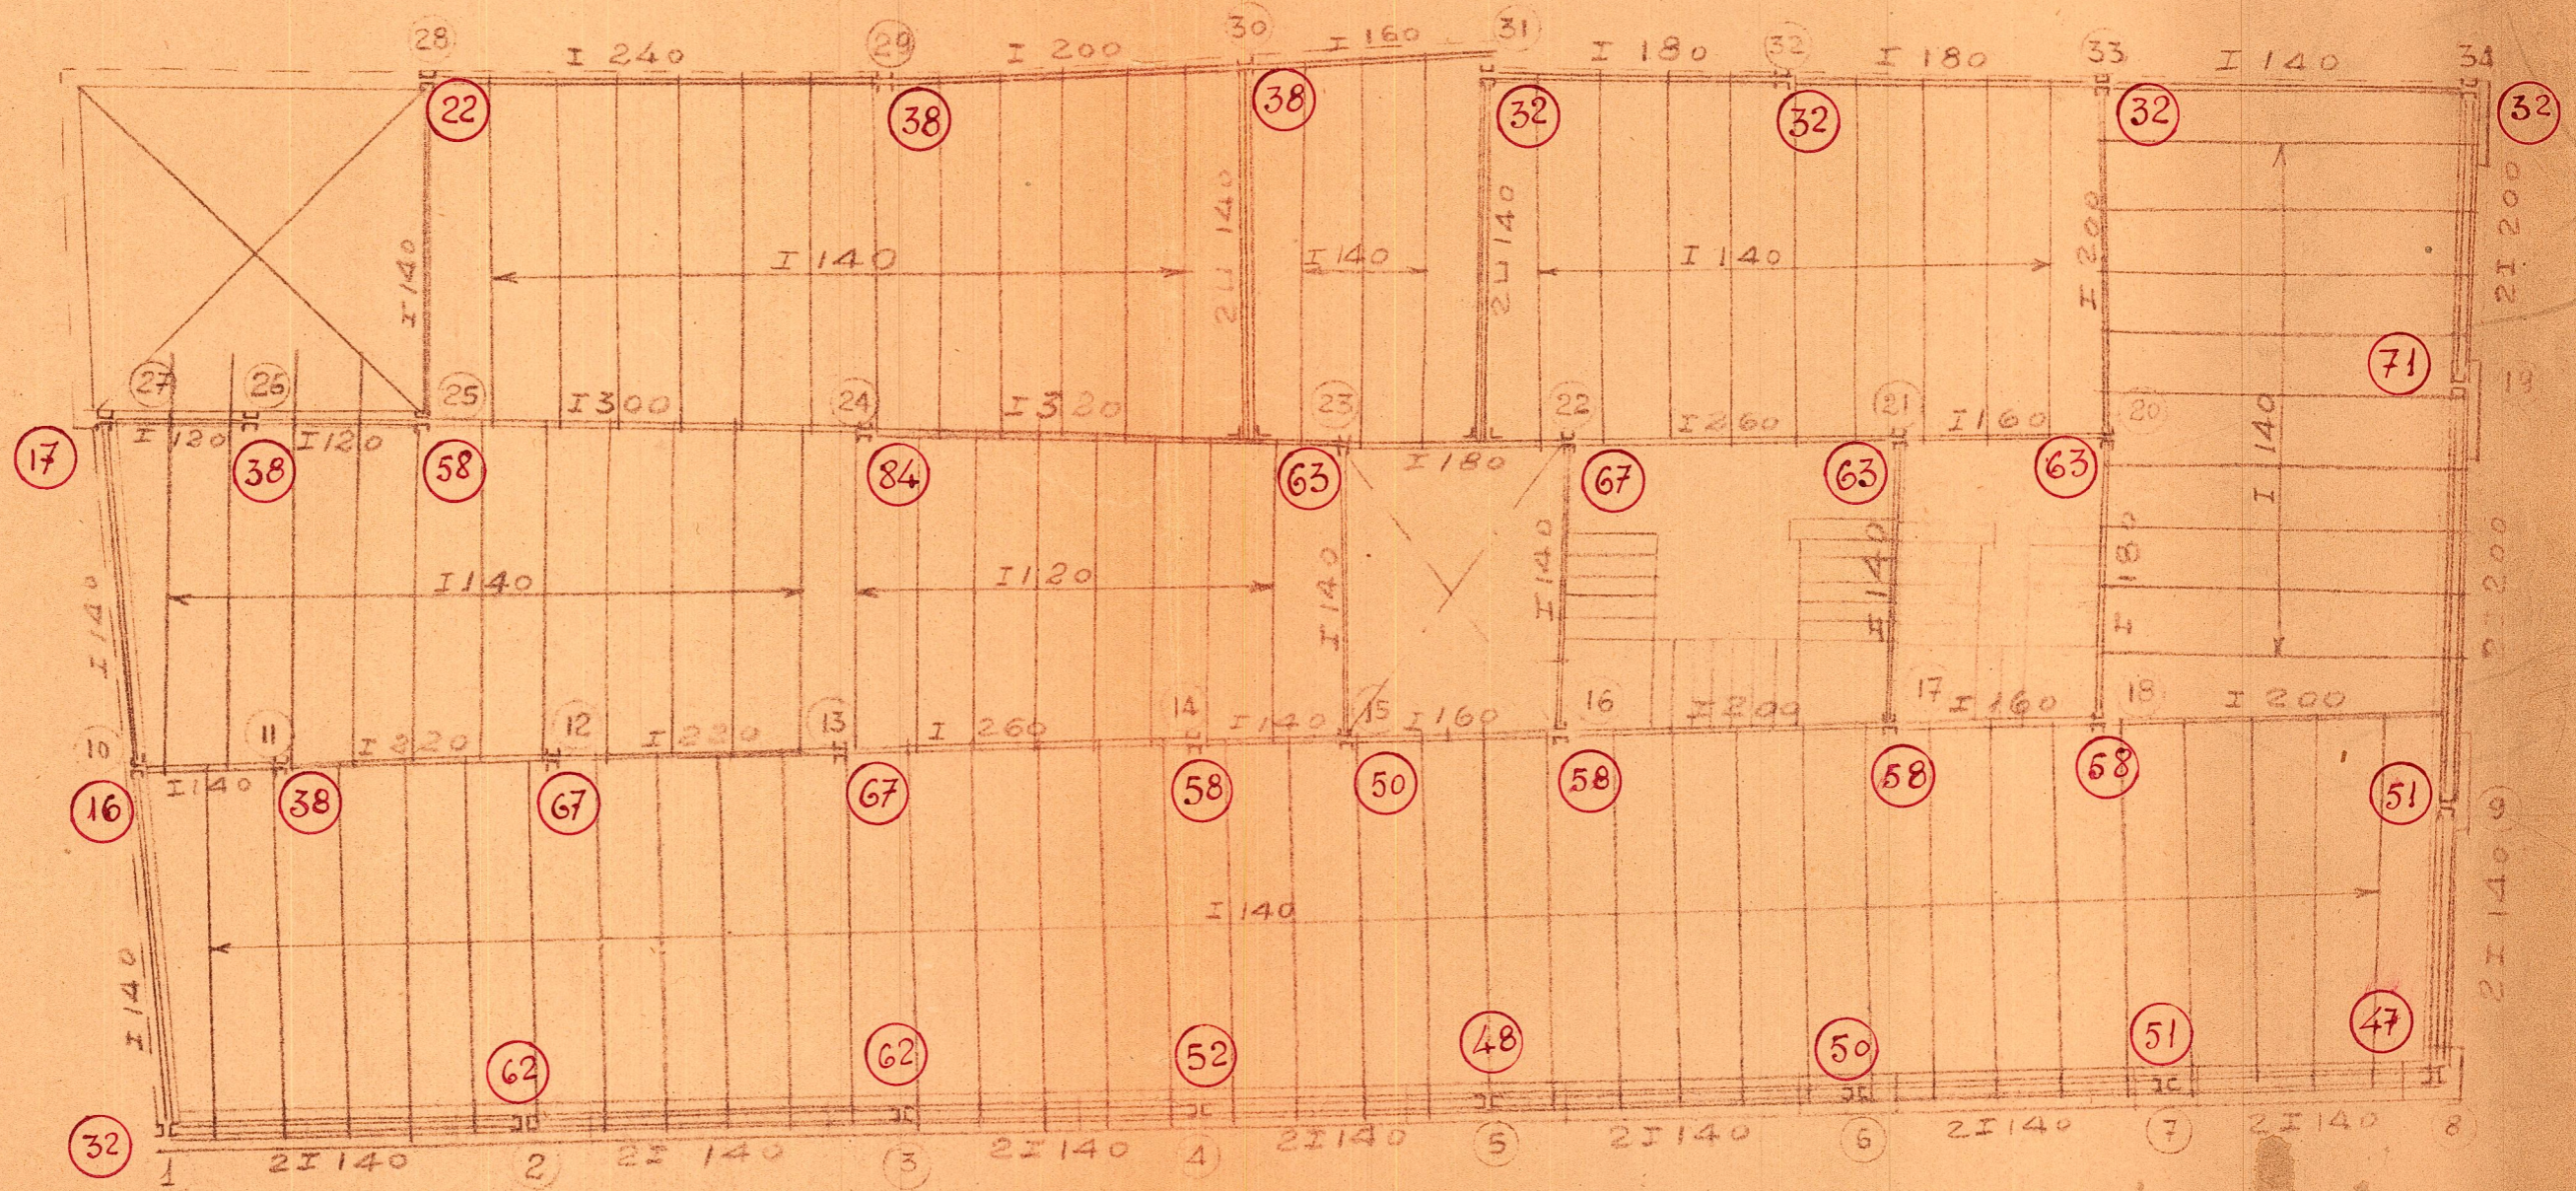

Nota - los números en rojo indican las cargas en toneladas