



Verdieping -1 parkeergarage

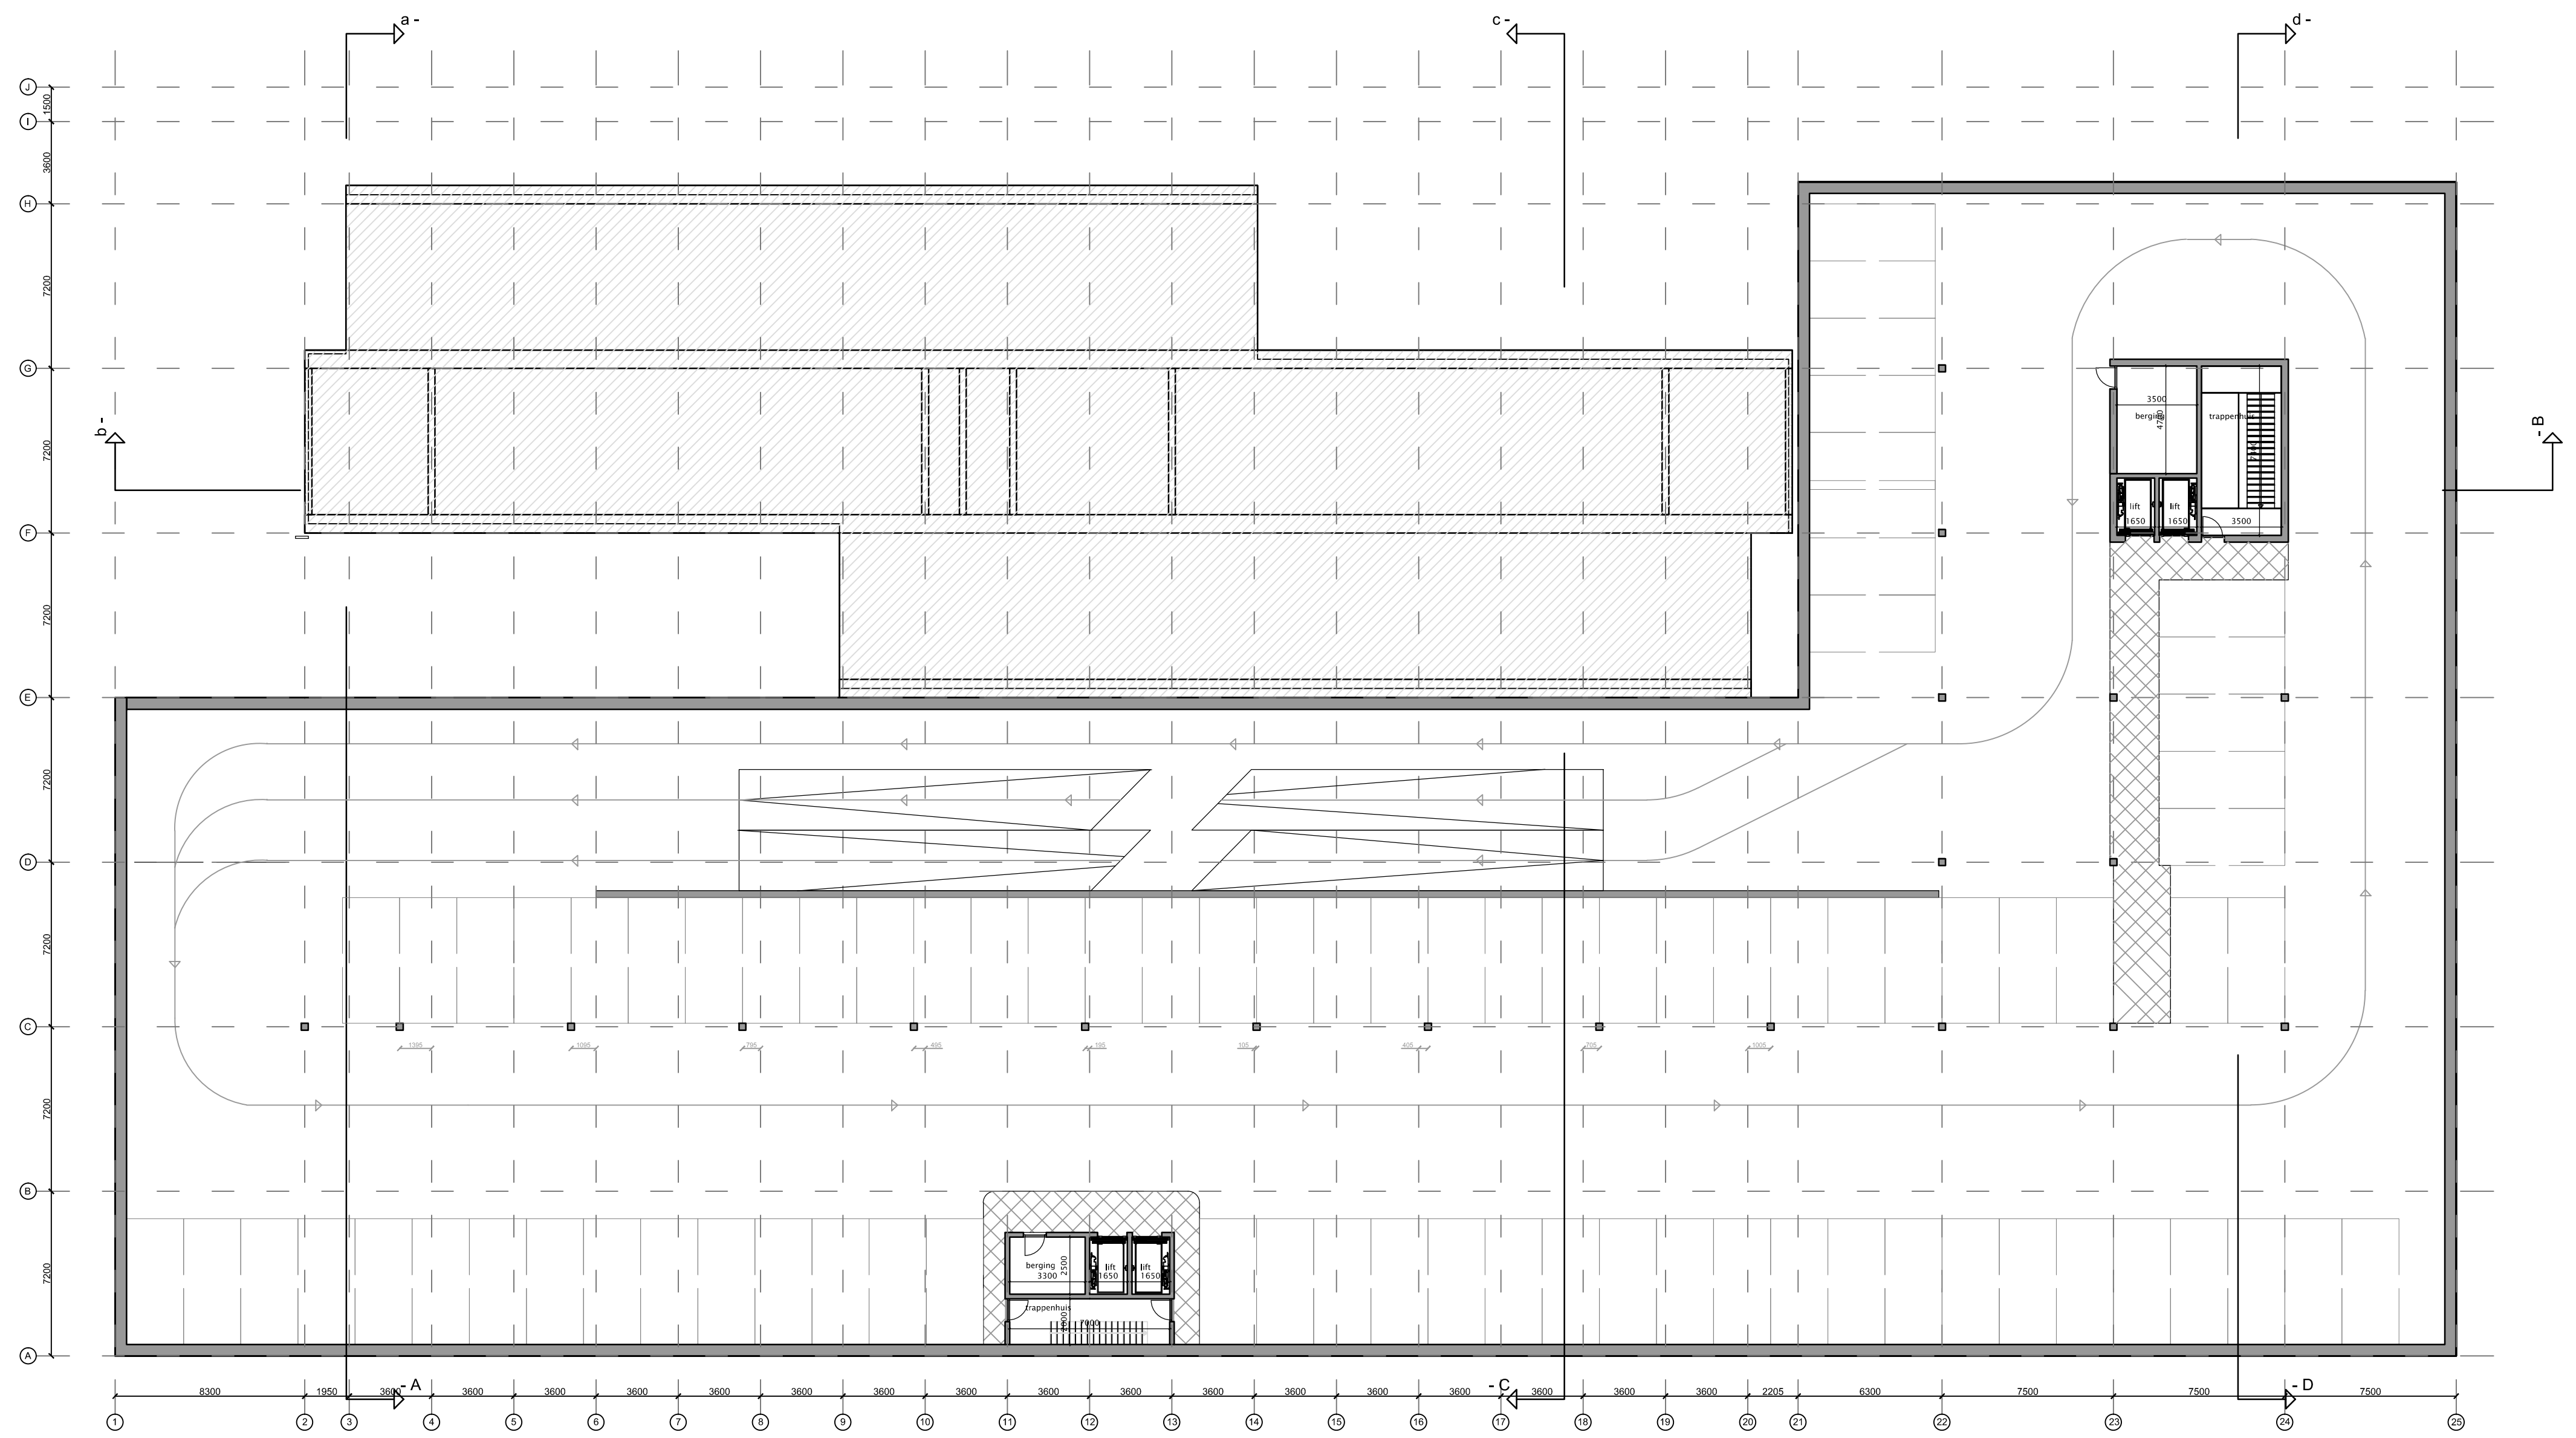

Verdieping -2 parkeergarage (mogelijkheid tot repetitie)

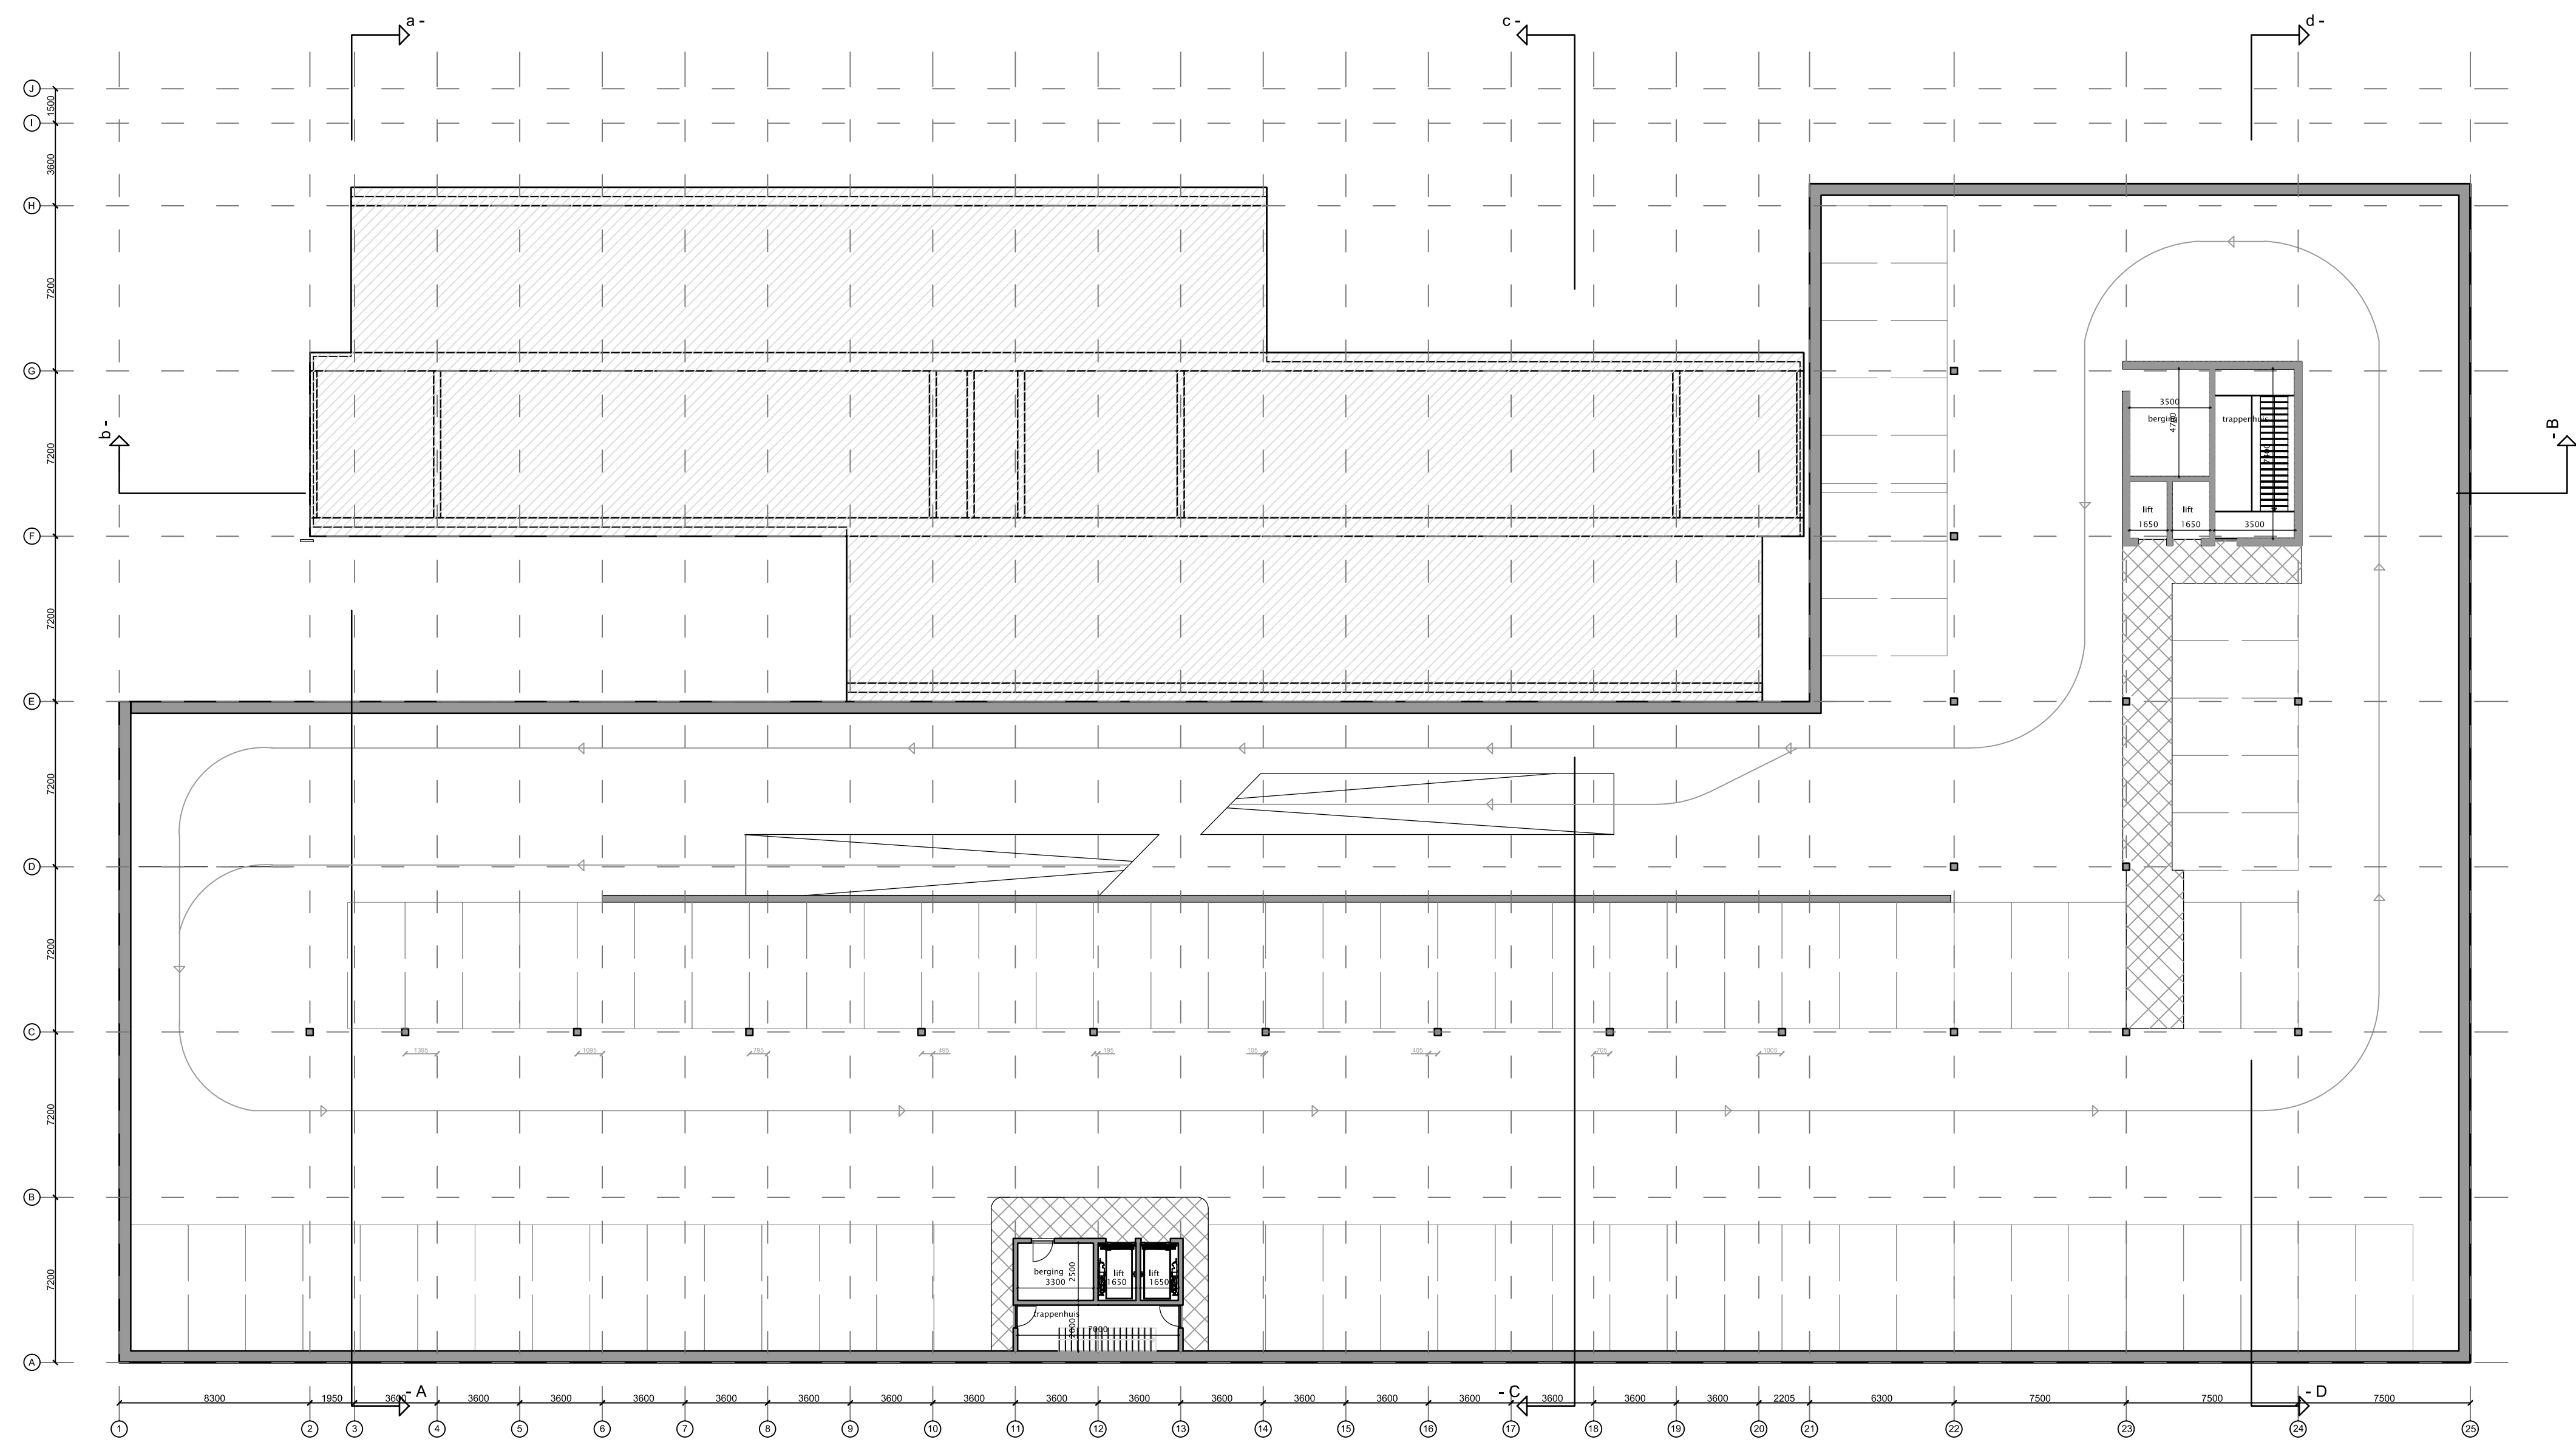

Verdieping -3 parkeergarage

Renvooi

Kalken
afmeting: 200x300mm

Hellingsplan: 15 graden

Kalken
afmeting: 200x300mm

Wand lamp
Afmet: 150x100mm

Vergoed

deur