






Anejo I: Planos

Calle Colón

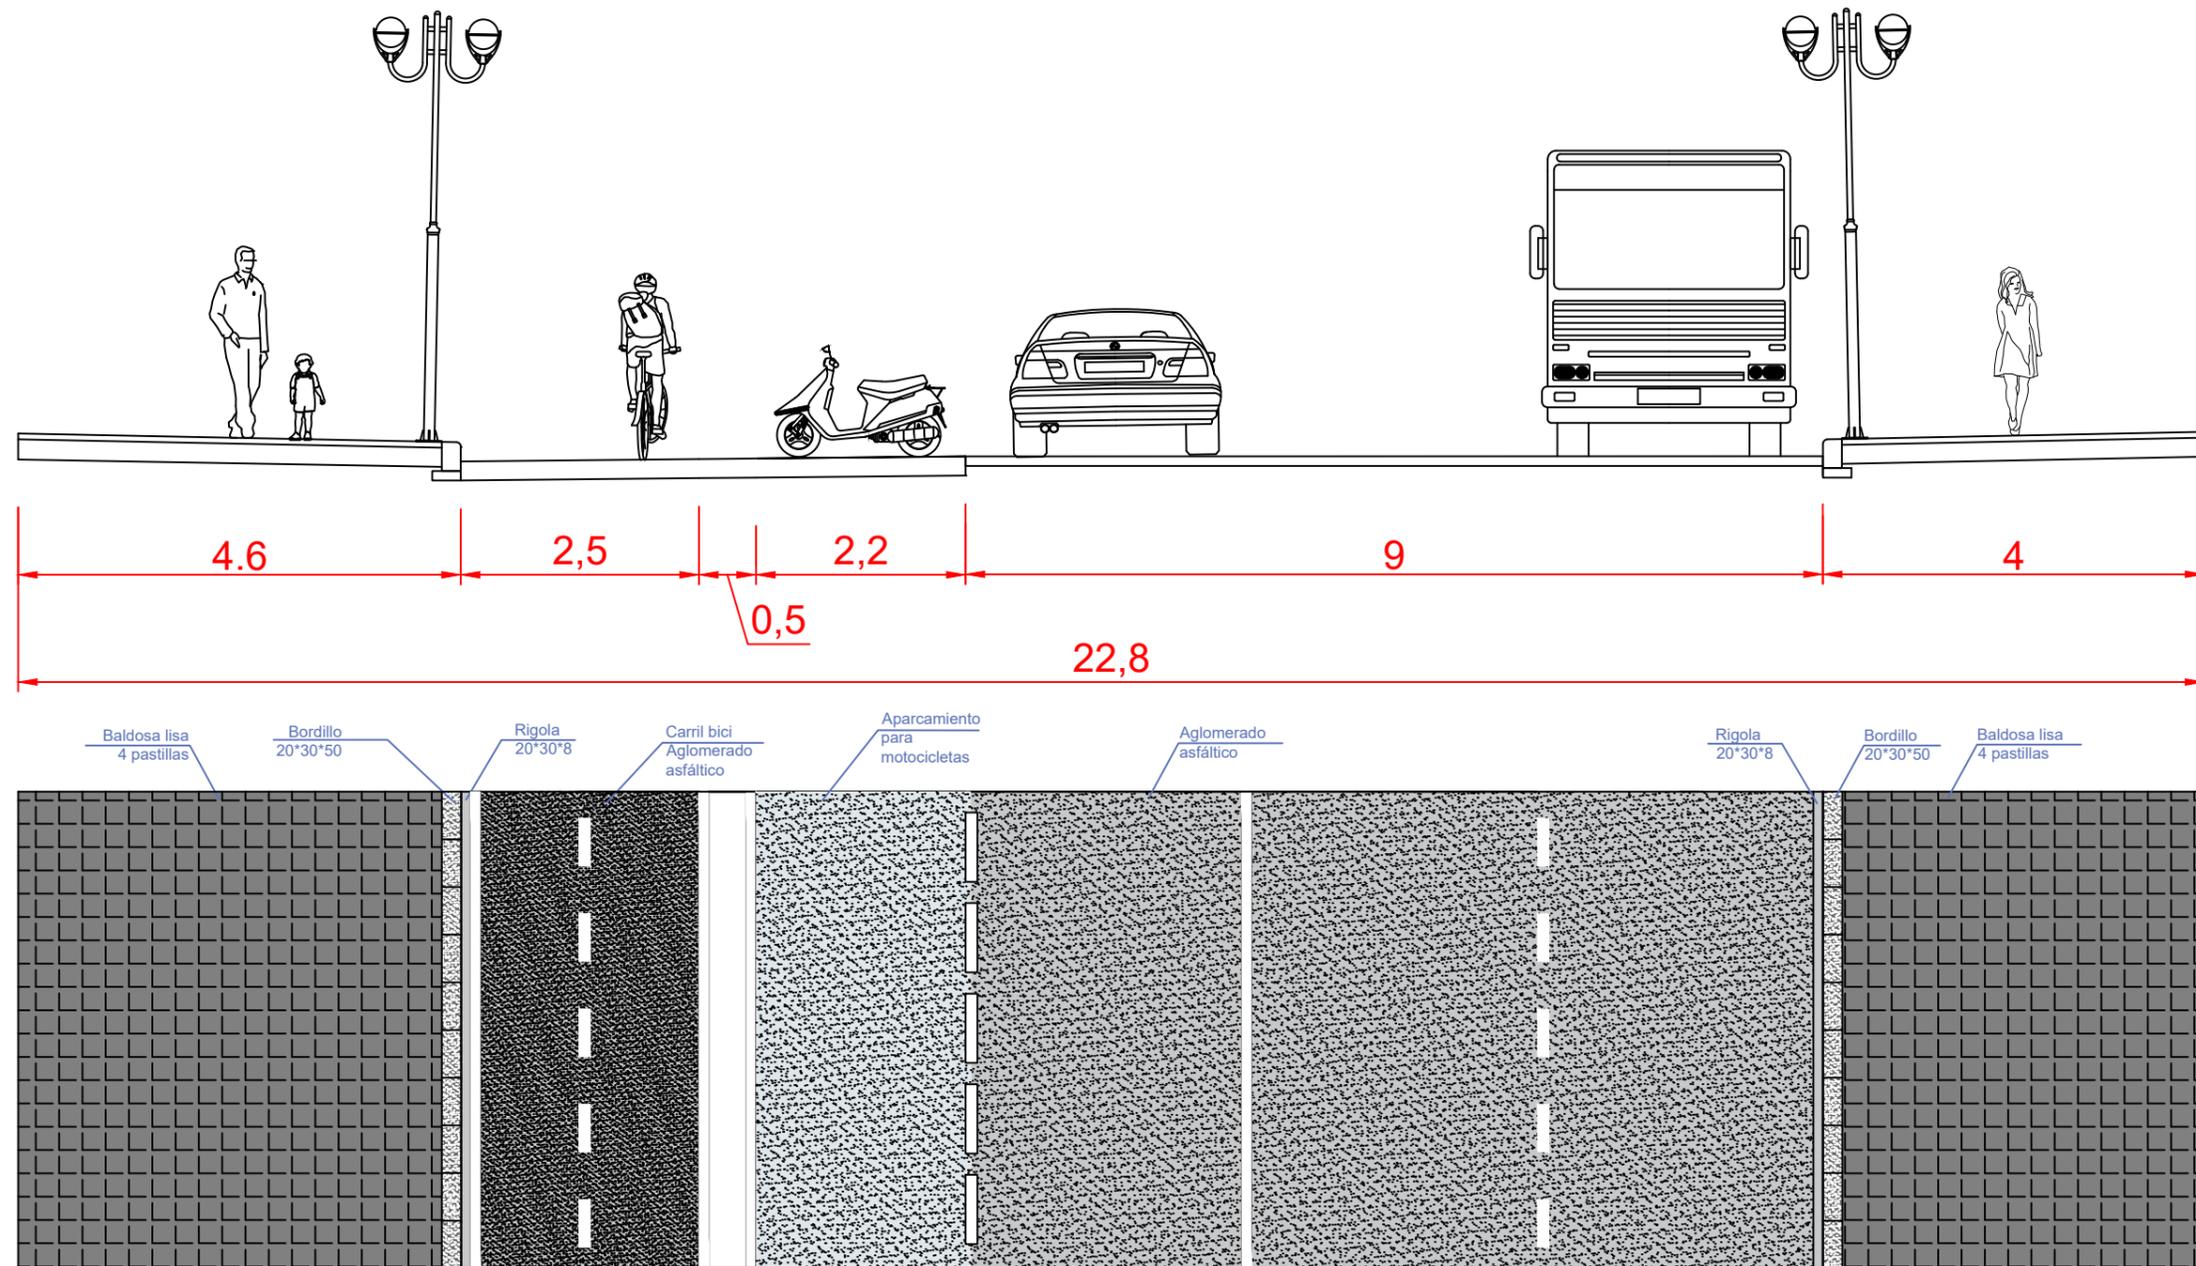



	FIRMA	ESCALA:	Nº PLANO 1
		1 : 75	
PROYECTO:	ESTUDIO DE ACONDICIONAMIENTO DEL ANILLO CICLISTA DE VALENCIA Y SU ENTORNO PARA LA MEJORA DE LA OPERACIÓN Y SEGURIDAD VIAL DE LA MICROMOVILIDAD	FECHA:	ALUMNO: GALLARDO PERIS, SARA
PLANO:		SEPTIEMBRE 2022	
SECCIÓN TRANSVERSAL CALLE COLÓN		TUTOR:	
		COTUTOR:	LLOPIS CASTELLÓ, DAVID

Calle Guillem de Castro

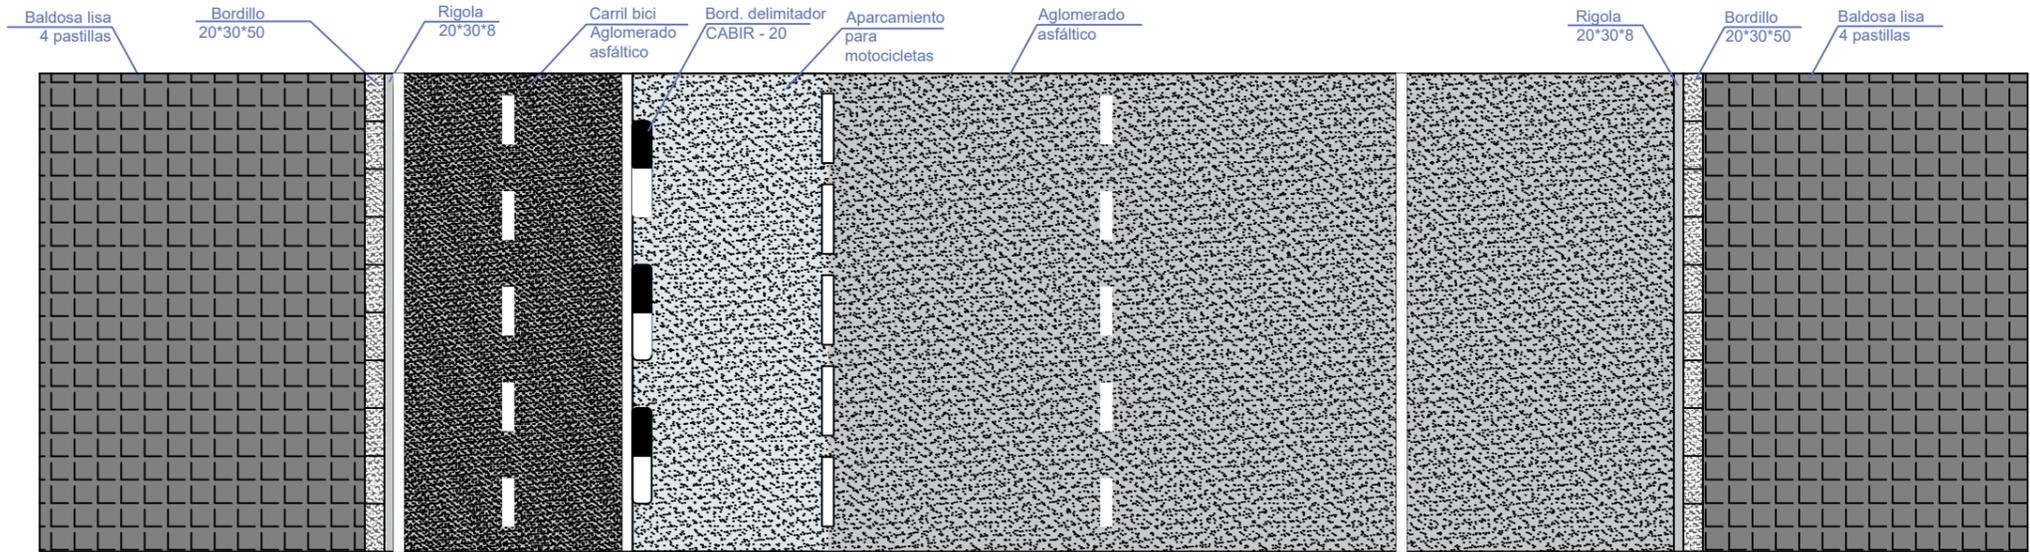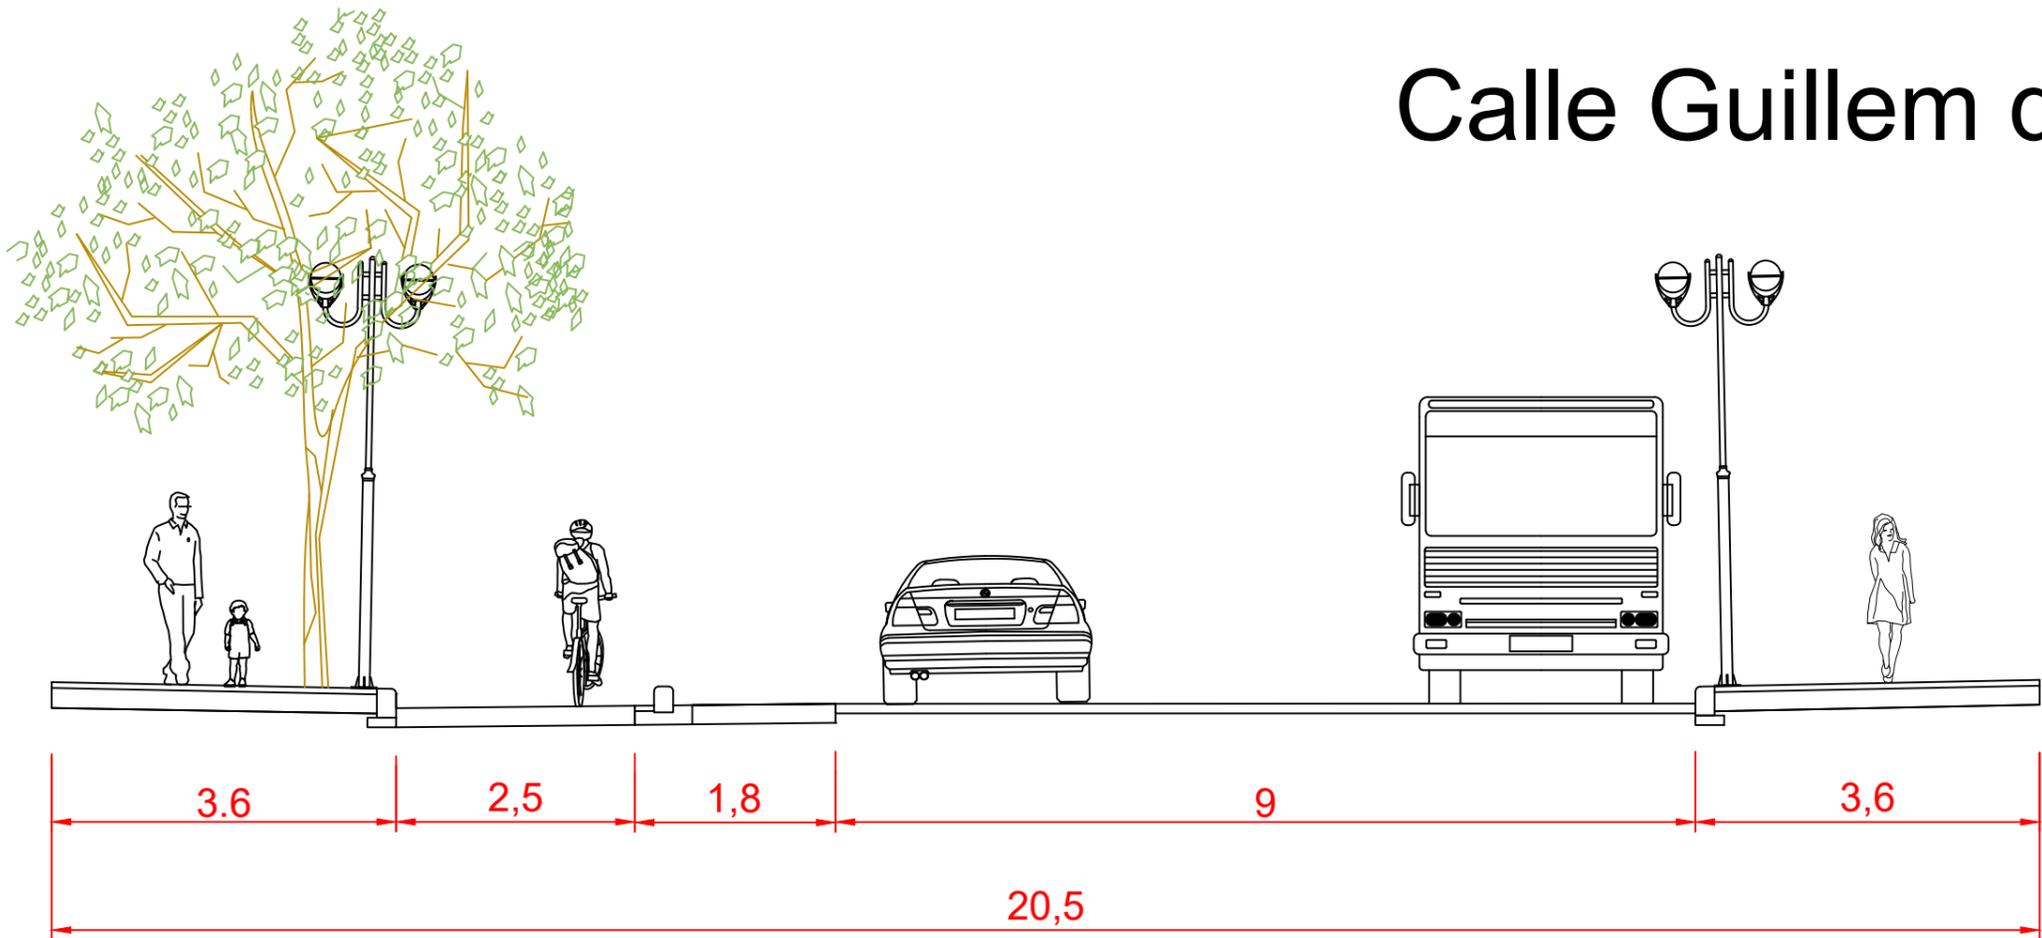




	FIRMA	ESCALA:	Nº PLANO 2
		1 : 75	
PROYECTO:	ESTUDIO DE ACONDICIONAMIENTO DEL ANILLO CICLISTA DE VALENCIA Y SU ENTORNO PARA LA MEJORA DE LA OPERACIÓN Y SEGURIDAD VIAL DE LA MICROMOVILIDAD	FECHA:	GALLARDO PERIS, SARA
PLANO:		SEPTIEMBRE 2022	
SECCIÓN TRANSVERSAL CALLE GUILLEM DE CASTRO		ALUMNO:	PÉREZ ZURIAGA, ANA MARÍA
		COTUTOR:	LLOPIS CASTELLÓ, DAVID

Plaza del Temple

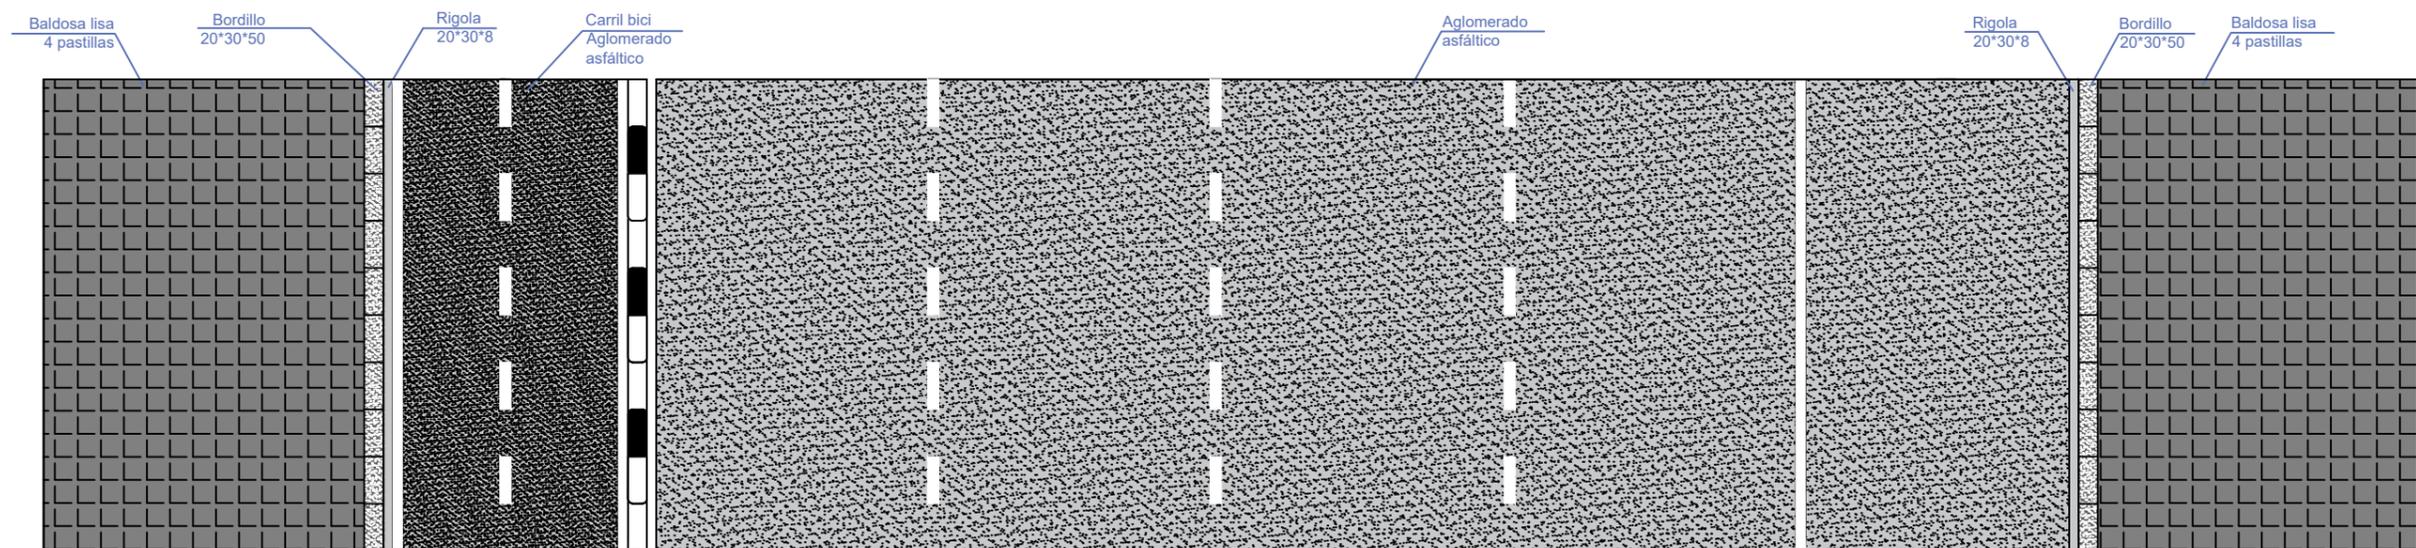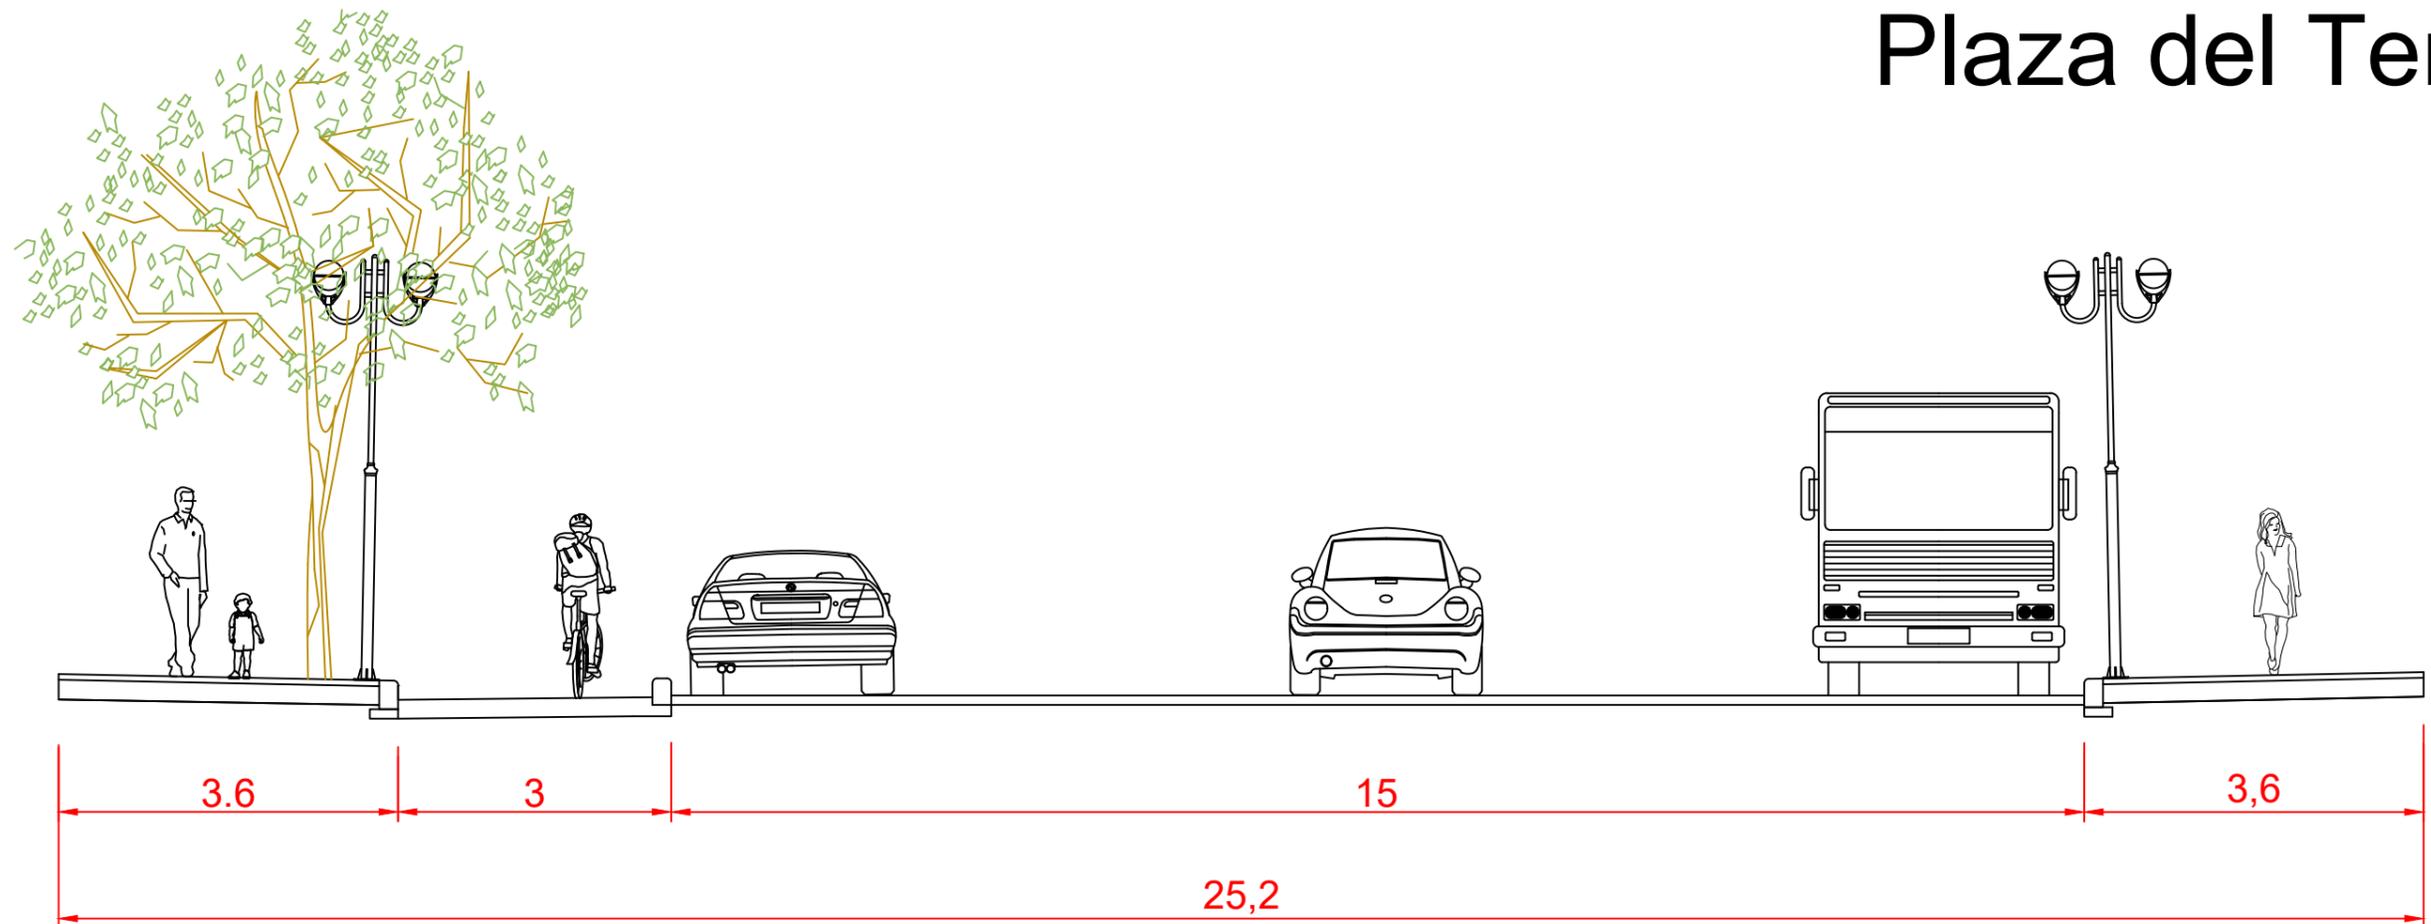




 <p>ESCUOLA TÉCNICA SUPERIOR DE INGENIERÍA DE CAMINOS, CANALES Y PUERTOS COMPROMETIDA CON LOS OBJETIVOS DE DESARROLLO SOSTENIBLE</p>	FIRMA 	ESCALA: 1 : 75	Nº PLANO 3
		FECHA: SEPTIEMBRE 2022	
PROYECTO: ESTUDIO DE ACONDICIONAMIENTO DEL ANILLO CICLISTA DE VALENCIA Y SU ENTORNO PARA LA MEJORA DE LA OPERACIÓN Y SEGURIDAD VIAL DE LA MICROMOVILIDAD	ALUMNO: GALLARDO PERIS, SARA		
PLANO: SECCIÓN TRANSVERSAL PLAZA DEL TEMPLE	TUTOR: PÉREZ ZURIAGA, ANA MARÍA COTUTOR: LLOPIS CASTELLÓ, DAVID		

Calle Colón

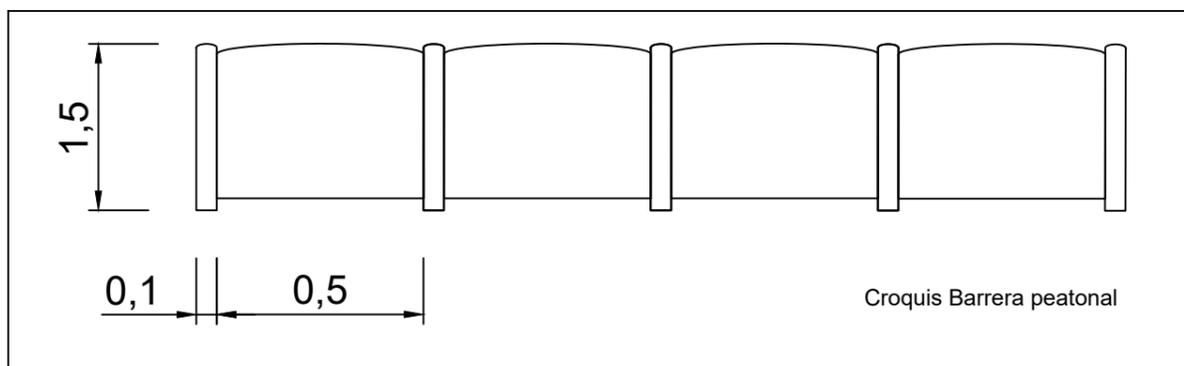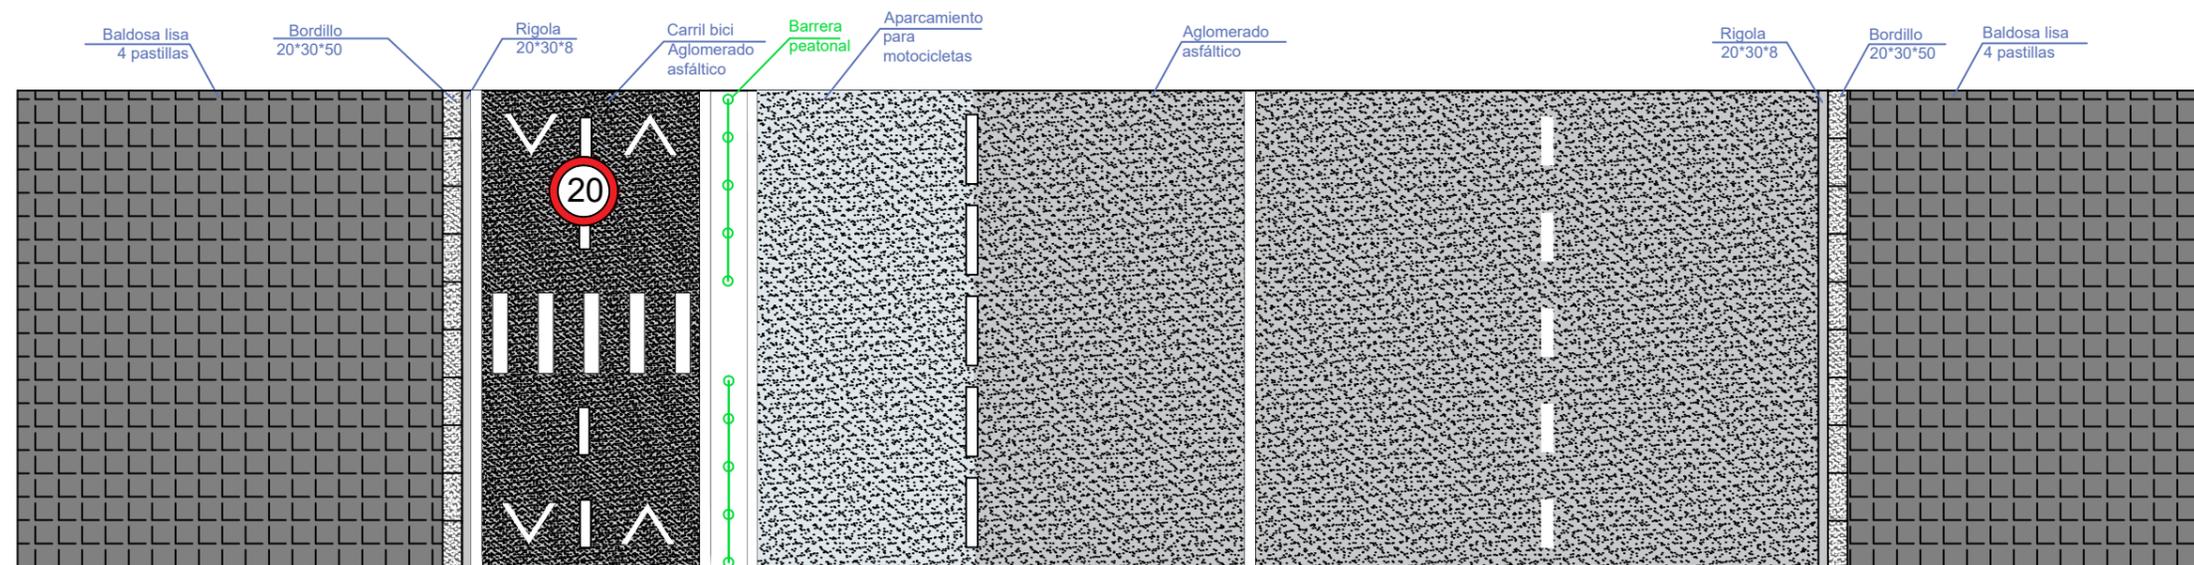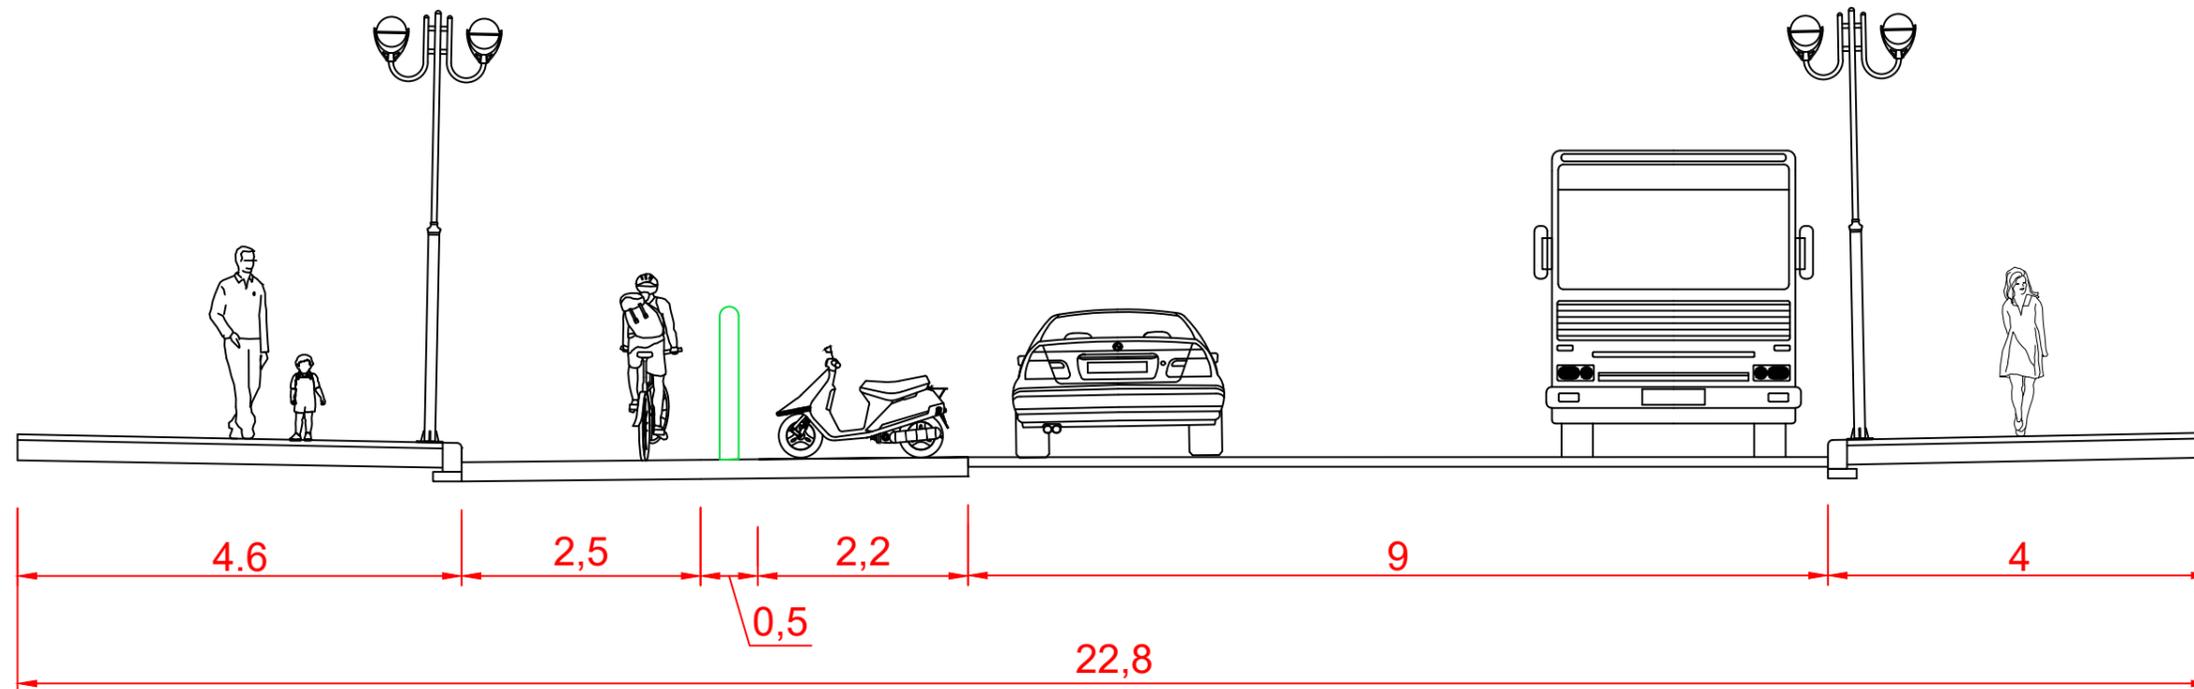

<p>ESCUOLA TÉCNICA SUPERIOR DE INGENIERÍA DE CAMINOS, CANALES Y PUERTOS COMPROMETIDA CON LOS OBJETIVOS DE DESARROLLO SOSTENIBLE</p>	FIRMA 	ESCALA: 1 : 75	Nº PLANO 4
		FECHA SEPTIEMBRE 2022	
PROYECTO: ESTUDIO DE ACONDICIONAMIENTO DEL ANILLO CICLISTA DE VALENCIA Y SU ENTORNO PARA LA MEJORA DE LA OPERACIÓN Y SEGURIDAD VIAL DE LA MICROMOVILIDAD	ALUMNO: GALLARDO PERIS, SARA		
PLANO: PROPUESTA DE MEJORA SECCIÓN TRANSVERSAL CALLE COLÓN	TUTOR: PÉREZ ZURIAGA, ANA MARÍA COTUTOR: LLOPIS CASTELLÓ, DAVID		

Calle Guillem de Castro

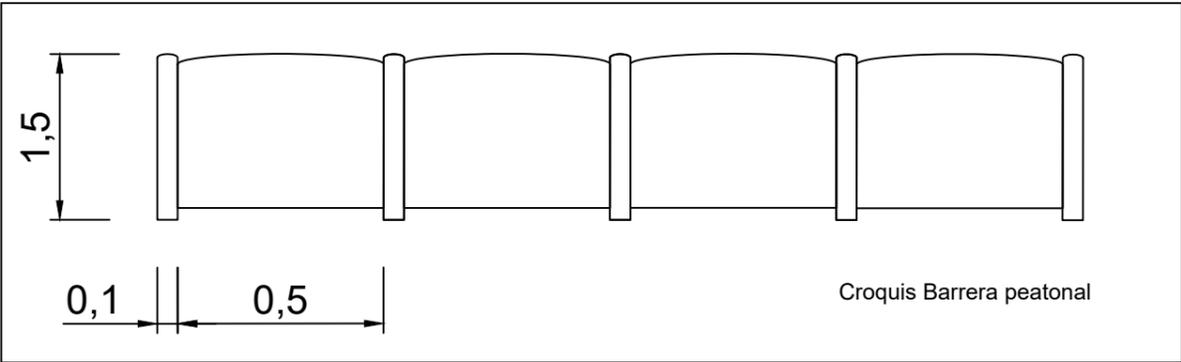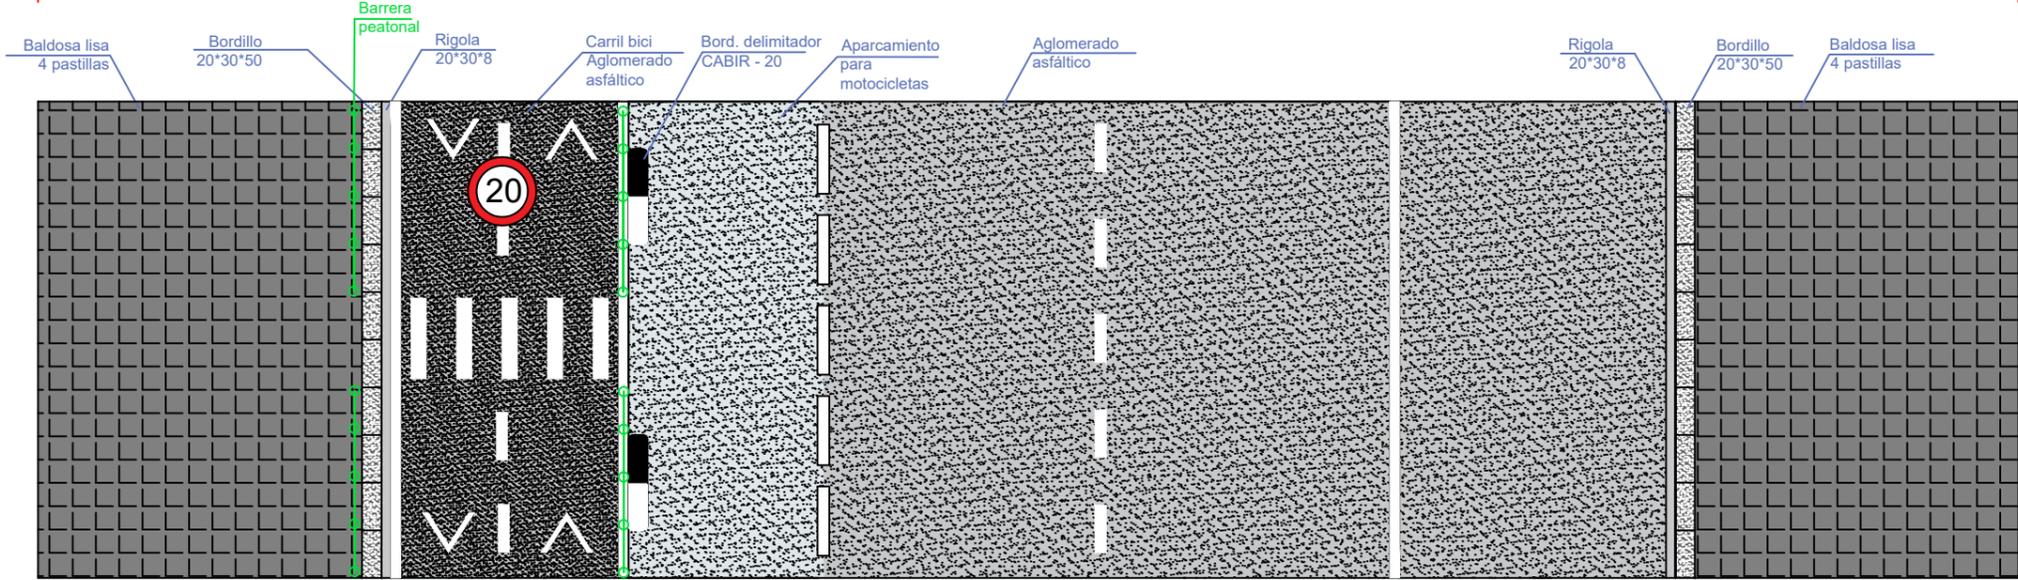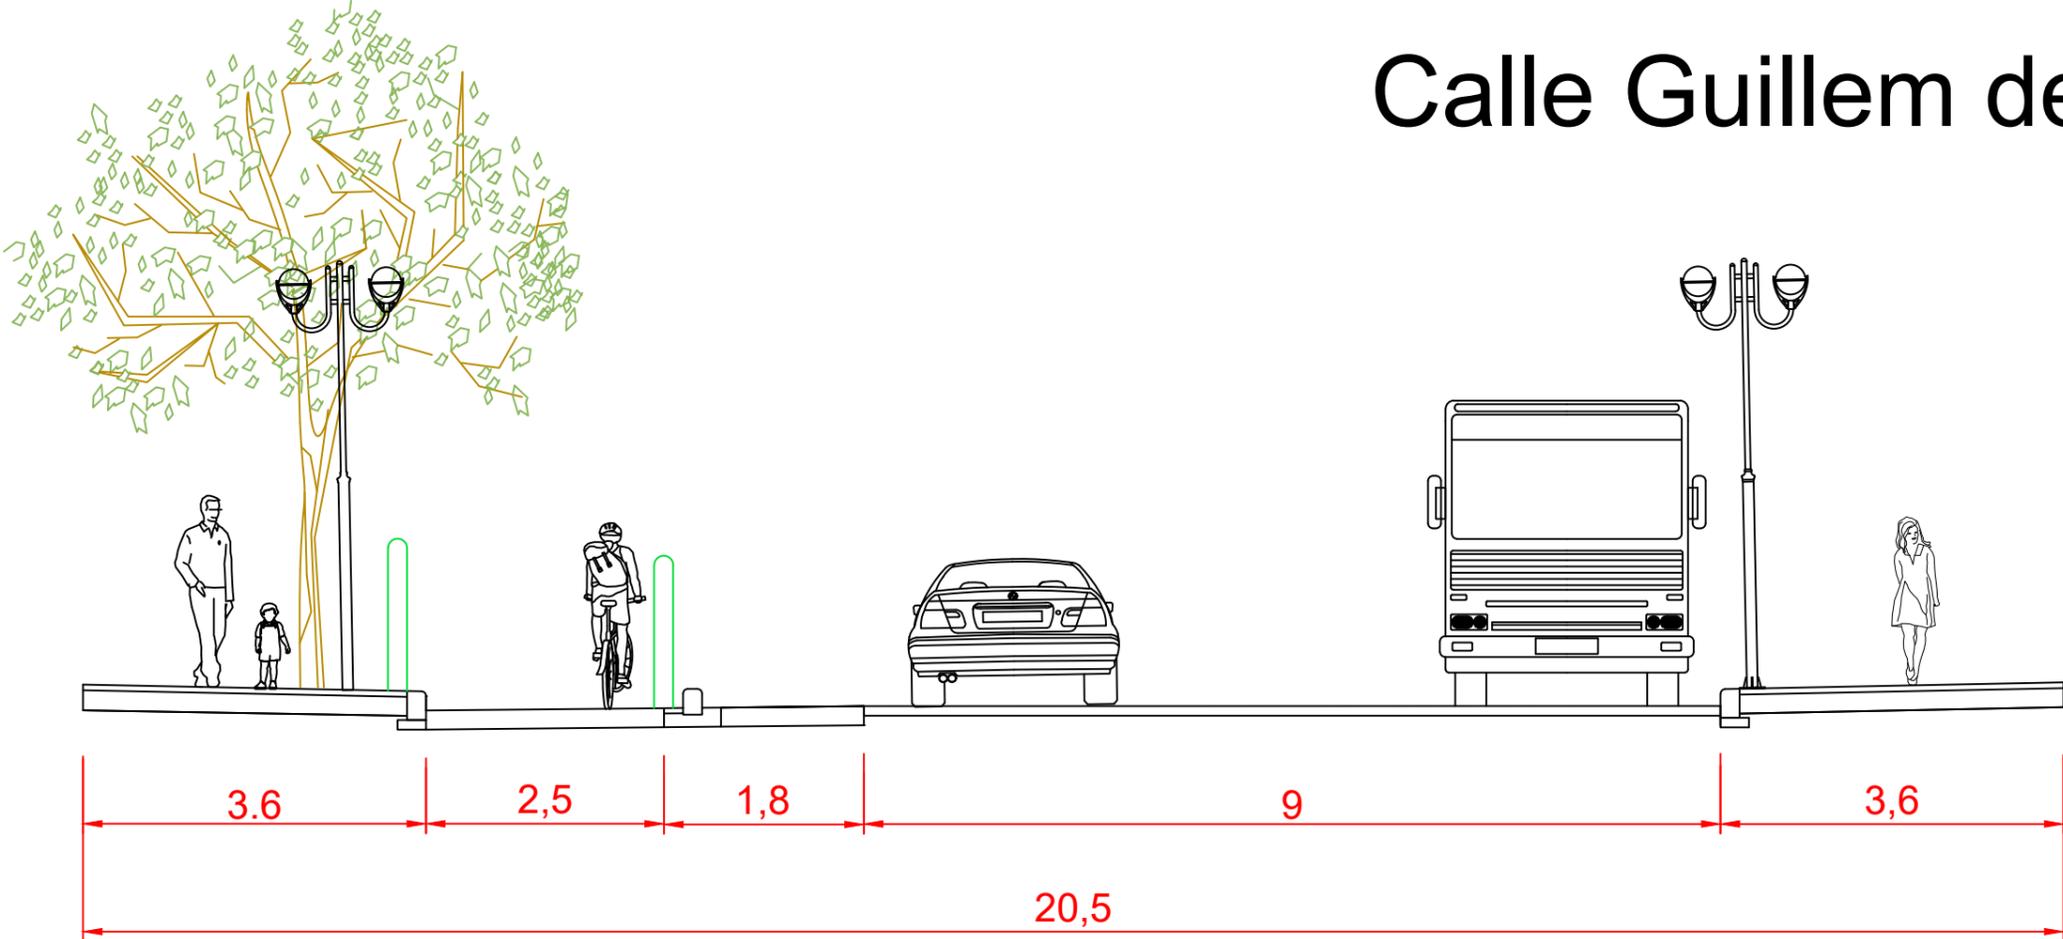

<p>ESCUOLA TÉCNICA SUPERIOR DE INGENIERÍA DE CAMINOS, CANALES Y PUERTOS</p> <p>COMPROMETIDA CON LOS OBJETIVOS DE DESARROLLO SOSTENIBLE</p>	FIRMA 	ESCALA: 1 : 75	Nº PLANO 5
		FECHA SEPTIEMBRE 2022	
PROYECTO: ESTUDIO DE ACONDICIONAMIENTO DEL ANILLO CICLISTA DE VALENCIA Y SU ENTORNO PARA LA MEJORA DE LA OPERACIÓN Y SEGURIDAD VIAL DE LA MICROMOVILIDAD	ALUMNO: GALLARDO PERIS, SARA		
PLANO: PROPUESTA DE MEJORA SECCIÓN TRANSVERSAL CALLE GUILLEM DE CASTRO	TUTOR: PÉREZ ZURIAGA, ANA MARÍA COTUTOR: LLOPIS CASTELLÓ, DAVID		



Anejo II: Fichas de conflictos de tráfico

Ficha de conflictos de tráfico		Reseña gráfica
Nº de conflicto	1	
Ubicación	Calle Colón	
Fecha	26/10/21	
Tipo de Conflicto		
VMP - Peatón		
Descripción del conflicto		
Furgoneta estacionada en el aparcamiento de motos y el repartidor invadiendo el carril bici		

Ficha de conflictos de tráfico		Reseña gráfica
Nº de conflicto	4	
Ubicación	Calle Colón	
Fecha	26/10/21	
Tipo de Conflicto		
VMP - Peatón		
Descripción del conflicto		
Barrendera limpiando el carril bici		

Ficha de conflictos de tráfico		Reseña gráfica
Nº de conflicto	2	
Ubicación	Calle Colón	
Fecha	26/10/21	
Tipo de Conflicto		
VMP - Peatón		
Descripción del conflicto		
Motorista invadiendo el carril bici		

Ficha de conflictos de tráfico		Reseña gráfica
Nº de conflicto	5	
Ubicación	Calle Colón	
Fecha	26/10/21	
Tipo de Conflicto		
VMP - Peatón		
Descripción del conflicto		
Peatón cruzando incorrectamente e invadiendo el carril bici		

Ficha de conflictos de tráfico		Reseña gráfica
Nº de conflicto	3	
Ubicación	Calle Colón	
Fecha	26/10/21	
Tipo de Conflicto		
VMP - Peatón		
Descripción del conflicto		
Motorista invadiendo el carril bici		

Ficha de conflictos de tráfico		Reseña gráfica
Nº de conflicto	6	
Ubicación	Calle Colón	
Fecha	26/10/21	
Tipo de Conflicto		
VMP - Peatón		
Descripción del conflicto		
Peatón cruzando incorrectamente e invadiendo el carril bici		

Ficha de conflictos de tráfico		
Nº de conflicto	7	Reseña gráfica
Ubicación	Calle Colón	
Fecha	26/10/21	
Tipo de Conflicto		
VMP - Peatón		
Descripción del conflicto		
Motorista invadiendo el carril bici para llegar hasta su moto		

Ficha de conflictos de tráfico		
Nº de conflicto	10	Reseña gráfica
Ubicación	Calle Colón	
Fecha	26/10/21	
Tipo de Conflicto		
VMP - Peatón		
Descripción del conflicto		
Usuarios vulnerables invadiendo el carril bici		

Ficha de conflictos de tráfico		
Nº de conflicto	8	Reseña gráfica
Ubicación	Calle Colón	
Fecha	26/10/21	
Tipo de Conflicto		
VMP - Peatón		
Descripción del conflicto		
Peatón invadiendo el carril bici		

Ficha de conflictos de tráfico		
Nº de conflicto	11	Reseña gráfica
Ubicación	Calle Colón	
Fecha	26/10/21	
Tipo de Conflicto		
VMP - Peatón		
Descripción del conflicto		
Peatón invadiendo el carril bici		

Ficha de conflictos de tráfico		
Nº de conflicto	9	Reseña gráfica
Ubicación	Calle Colón	
Fecha	26/10/21	
Tipo de Conflicto		
VMP - Peatón		
Descripción del conflicto		
Repartidor invadiendo el carril bici		

Ficha de conflictos de tráfico		Reseña gráfica
Nº de conflicto	1	
Ubicación	Calle Colón	
Fecha	26/10/21	
Tipo de Conflicto		
VMP - Tráfico motorizado		
Descripción del conflicto		
Motorista invadiendo el carril bici para llegar hasta su moto		

Ficha de conflictos de tráfico		Reseña gráfica
Nº de conflicto	4	
Ubicación	Calle Colón	
Fecha	26/10/21	
Tipo de Conflicto		
VMP - Tráfico motorizado		
Descripción del conflicto		
Motocicleta ocupando el carril bici para estacionar		

Ficha de conflictos de tráfico		Reseña gráfica
Nº de conflicto	2	
Ubicación	Calle Colón	
Fecha	26/10/21	
Tipo de Conflicto		
VMP - Tráfico motorizado		
Descripción del conflicto		
Vehículo ocupando el carril bici para entrar al garaje		

Ficha de conflictos de tráfico		Reseña gráfica
Nº de conflicto	5	
Ubicación	Calle Colón	
Fecha	26/10/21	
Tipo de Conflicto		
VMP - Tráfico motorizado		
Descripción del conflicto		
Motocicleta ocupando el carril bici para estacionar		

Ficha de conflictos de tráfico		Reseña gráfica
Nº de conflicto	3	
Ubicación	Calle Colón	
Fecha	26/10/21	
Tipo de Conflicto		
VMP - Tráfico motorizado		
Descripción del conflicto		
Motocicleta ocupando el carril bici para estacionar		

Ficha de conflictos de tráfico		Reseña gráfica
Nº de conflicto	6	
Ubicación	Calle Colón	
Fecha	26/10/21	
Tipo de Conflicto		
VMP - Tráfico motorizado		
Descripción del conflicto		
Vehículo saliendo del garaje		

Ficha de conflictos de tráfico		Reseña gráfica
Nº de conflicto	7	
Ubicación	Calle Colón	
Fecha	26/10/21	
Tipo de Conflicto		
VMP - Tráfico motorizado		
Descripción del conflicto		
Apertura de puerta de la furgoneta ocupando el carril bici		

Ficha de conflictos de tráfico		Reseña gráfica
Nº de conflicto	10	
Ubicación	Calle Colón	
Fecha	26/10/21	
Tipo de Conflicto		
VMP - Tráfico motorizado		
Descripción del conflicto		
Apertura de puerta de la furgoneta ocupando el carril bici		

Ficha de conflictos de tráfico		Reseña gráfica
Nº de conflicto	8	
Ubicación	Calle Colón	
Fecha	26/10/21	
Tipo de Conflicto		
VMP - Tráfico motorizado		
Descripción del conflicto		
Vehículos estacionados incorrectamente		

Ficha de conflictos de tráfico		Reseña gráfica
Nº de conflicto	11	
Ubicación	Calle Colón	
Fecha	26/10/21	
Tipo de Conflicto		
VMP - Tráfico motorizado		
Descripción del conflicto		
Apertura de puerta de la furgoneta ocupando el carril bici		

Ficha de conflictos de tráfico		Reseña gráfica
Nº de conflicto	9	
Ubicación	Calle Colón	
Fecha	26/10/21	
Tipo de Conflicto		
VMP - Tráfico motorizado		
Descripción del conflicto		
Motocicleta circulando por el carril bici para llegar al estacionamiento		

Ficha de conflictos de tráfico		Reseña gráfica
Nº de conflicto	12	
Ubicación	Calle Colón	
Fecha	26/10/21	
Tipo de Conflicto		
VMP - Tráfico motorizado		
Descripción del conflicto		
Vehículo entrando al garaje		

Ficha de conflictos de tráfico		Reseña gráfica
Nº de conflicto	13	
Ubicación	Calle Colón	
Fecha	26/10/21	
Tipo de Conflicto		
VMP - Tráfico motorizado		
Descripción del conflicto		
Motocicleta ocupando el carril bici para estacionar		

Ficha de conflictos de tráfico		Reseña gráfica
Nº de conflicto	16	
Ubicación	Calle Colón	
Fecha	26/10/21	
Tipo de Conflicto		
VMP - Tráfico motorizado		
Descripción del conflicto		
Apertura de puerta de la furgoneta ocupando el carril bici		

Ficha de conflictos de tráfico		Reseña gráfica
Nº de conflicto	14	
Ubicación	Calle Colón	
Fecha	26/10/21	
Tipo de Conflicto		
VMP - Tráfico motorizado		
Descripción del conflicto		
Vehículo entrando al garaje		

Ficha de conflictos de tráfico		Reseña gráfica
Nº de conflicto	17	
Ubicación	Calle Colón	
Fecha	26/10/21	
Tipo de Conflicto		
VMP - Tráfico motorizado		
Descripción del conflicto		
Vehículo entrando al garaje		

Ficha de conflictos de tráfico		Reseña gráfica
Nº de conflicto	15	
Ubicación	Calle Colón	
Fecha	26/10/21	
Tipo de Conflicto		
VMP - Tráfico motorizado		
Descripción del conflicto		
Vehículos estacionados incorrectamente		

Ficha de conflictos de tráfico		
Nº de conflicto	1	Reseña gráfica
Ubicación	Calle Guillem de Castro	
Fecha	10/11/21	
Tipo de Conflicto		
VMP - Peatón		
Descripción del conflicto		
Peatón invadiendo el carril bici		

Ficha de conflictos de tráfico		
Nº de conflicto	4	Reseña gráfica
Ubicación	Calle Guillem de Castro	
Fecha	10/11/21	
Tipo de Conflicto		
VMP - Peatón		
Descripción del conflicto		
Peatón invadiendo el carril bici		

Ficha de conflictos de tráfico		
Nº de conflicto	2	Reseña gráfica
Ubicación	Calle Guillem de Castro	
Fecha	10/11/21	
Tipo de Conflicto		
VMP - Peatón		
Descripción del conflicto		
Peatón invadiendo el carril bici		

Ficha de conflictos de tráfico		
Nº de conflicto	5	Reseña gráfica
Ubicación	Calle Guillem de Castro	
Fecha	10/11/21	
Tipo de Conflicto		
VMP - Peatón		
Descripción del conflicto		
Peatón invadiendo el carril bici al estacionar su moto		

Ficha de conflictos de tráfico		
Nº de conflicto	3	Reseña gráfica
Ubicación	Calle Guillem de Castro	
Fecha	10/11/21	
Tipo de Conflicto		
VMP - Peatón		
Descripción del conflicto		
Peatón invadiendo el carril bici		

Ficha de conflictos de tráfico		
Nº de conflicto	6	Reseña gráfica
Ubicación	Calle Guillem de Castro	
Fecha	10/11/21	
Tipo de Conflicto		
VMP - Peatón		
Descripción del conflicto		
Peatón invadiendo el carril bici para poder llegar hasta los contenedores		

Ficha de conflictos de tráfico		
Nº de conflicto	7	Reseña gráfica
Ubicación	Calle Guillem de Castro	
Fecha	10/11/21	
Tipo de Conflicto		
VMP - Peatón		
Descripción del conflicto		
Peatón invadiendo el carril bici al estacionar su moto		

Ficha de conflictos de tráfico		
Nº de conflicto	10	Reseña gráfica
Ubicación	Calle Guillem de Castro	
Fecha	10/11/21	
Tipo de Conflicto		
VMP - Peatón		
Descripción del conflicto		
Peatón invadiendo el carril bici		

Ficha de conflictos de tráfico		
Nº de conflicto	8	Reseña gráfica
Ubicación	Calle Guillem de Castro	
Fecha	10/11/21	
Tipo de Conflicto		
VMP - Peatón		
Descripción del conflicto		
Usuario vulnerable invadiendo el carril bici		

Ficha de conflictos de tráfico		
Nº de conflicto	11	Reseña gráfica
Ubicación	Calle Guillem de Castro	
Fecha	10/11/21	
Tipo de Conflicto		
VMP - Peatón		
Descripción del conflicto		
Peatón con bebé invadiendo el carril bici		

Ficha de conflictos de tráfico		
Nº de conflicto	9	Reseña gráfica
Ubicación	Calle Guillem de Castro	
Fecha	10/11/21	
Tipo de Conflicto		
VMP - Peatón		
Descripción del conflicto		
Peatón invadiendo el carril bici		

Ficha de conflictos de tráfico		
Nº de conflicto	12	Reseña gráfica
Ubicación	Calle Guillem de Castro	
Fecha	10/11/21	
Tipo de Conflicto		
VMP - Peatón		
Descripción del conflicto		
Peatón con bebé invadiendo el carril bici		

Ficha de conflictos de tráfico		
Nº de conflicto	13	Reseña gráfica
Ubicación	Calle Guillem de Castro	
Fecha	10/11/21	
Tipo de Conflicto		
VMP - Peatón		
Descripción del conflicto		
Peatón invadiendo el carril bici		

Ficha de conflictos de tráfico		
Nº de conflicto	16	Reseña gráfica
Ubicación	Calle Guillem de Castro	
Fecha	10/11/21	
Tipo de Conflicto		
VMP - Peatón		
Descripción del conflicto		
Peatón con carrito de bebé invadiendo el carril bici		

Ficha de conflictos de tráfico		
Nº de conflicto	14	Reseña gráfica
Ubicación	Calle Guillem de Castro	
Fecha	10/11/21	
Tipo de Conflicto		
VMP - Peatón		
Descripción del conflicto		
Peatón invadiendo el carril bici		

Ficha de conflictos de tráfico		
Nº de conflicto	17	Reseña gráfica
Ubicación	Calle Guillem de Castro	
Fecha	10/11/21	
Tipo de Conflicto		
VMP - Peatón		
Descripción del conflicto		
Peatón invadiendo el carril bici		

Ficha de conflictos de tráfico		
Nº de conflicto	15	Reseña gráfica
Ubicación	Calle Guillem de Castro	
Fecha	10/11/21	
Tipo de Conflicto		
VMP - Peatón		
Descripción del conflicto		
Peatón invadiendo el carril bici		

Ficha de conflictos de tráfico		
Nº de conflicto	18	Reseña gráfica
Ubicación	Calle Guillem de Castro	
Fecha	10/11/21	
Tipo de Conflicto		
VMP - Peatón		
Descripción del conflicto		
Peatón con niño invadiendo el carril bici		

Ficha de conflictos de tráfico		Reseña gráfica
Nº de conflicto	19	
Ubicación	Calle Guillem de Castro	
Fecha	10/11/21	
Tipo de Conflicto		
VMP - Peatón		
Descripción del conflicto		
Peatón que lanza agua al carril bici		

Ficha de conflictos de tráfico		Reseña gráfica
Nº de conflicto	22	
Ubicación	Calle Guillem de Castro	
Fecha	10/11/21	
Tipo de Conflicto		
VMP - Peatón		
Descripción del conflicto		
Peatón invadiendo el carril bici		

Ficha de conflictos de tráfico		Reseña gráfica
Nº de conflicto	20	
Ubicación	Calle Guillem de Castro	
Fecha	10/11/21	
Tipo de Conflicto		
VMP - Peatón		
Descripción del conflicto		
Peatón circulando por el carril bici		

Ficha de conflictos de tráfico		Reseña gráfica
Nº de conflicto	23	
Ubicación	Calle Guillem de Castro	
Fecha	10/11/21	
Tipo de Conflicto		
VMP - Peatón		
Descripción del conflicto		
Peatón corriendo por el carril bici		

Ficha de conflictos de tráfico		Reseña gráfica
Nº de conflicto	21	
Ubicación	Calle Guillem de Castro	
Fecha	10/11/21	
Tipo de Conflicto		
VMP - Peatón		
Descripción del conflicto		
Peatón con bebé invadiendo el carril bici		

Ficha de conflictos de tráfico		Reseña gráfica
Nº de conflicto	24	
Ubicación	Calle Guillem de Castro	
Fecha	10/11/21	
Tipo de Conflicto		
VMP - Peatón		
Descripción del conflicto		
Peatón invadiendo el carril bici		

Ficha de conflictos de tráfico		
Nº de conflicto	25	Reseña gráfica
Ubicación	Calle Guillem de Castro	
Fecha	10/11/21	
Tipo de Conflicto		
VMP - Peatón		
Descripción del conflicto		
Peatón invadiendo el carril bici		

Ficha de conflictos de tráfico		
Nº de conflicto	28	Reseña gráfica
Ubicación	Calle Guillem de Castro	
Fecha	10/11/21	
Tipo de Conflicto		
VMP - Peatón		
Descripción del conflicto		
Peatón invadiendo el carril bici para poder llegar hasta los contenedores		

Ficha de conflictos de tráfico		
Nº de conflicto	26	Reseña gráfica
Ubicación	Calle Guillem de Castro	
Fecha	10/11/21	
Tipo de Conflicto		
VMP - Peatón		
Descripción del conflicto		
Peatón invadiendo el carril bici		

Ficha de conflictos de tráfico		
Nº de conflicto	29	Reseña gráfica
Ubicación	Calle Guillem de Castro	
Fecha	10/11/21	
Tipo de Conflicto		
VMP - Peatón		
Descripción del conflicto		
Peatones invadiendo el carril bici		

Ficha de conflictos de tráfico		
Nº de conflicto	27	Reseña gráfica
Ubicación	Calle Guillem de Castro	
Fecha	10/11/21	
Tipo de Conflicto		
VMP - Peatón		
Descripción del conflicto		
Peatón invadiendo el carril bici		

Ficha de conflictos de tráfico		
Nº de conflicto	30	Reseña gráfica
Ubicación	Calle Guillem de Castro	
Fecha	10/11/21	
Tipo de Conflicto		
VMP - Peatón		
Descripción del conflicto		
Motorista invadiendo el carril bici tras estacionar la moto en el aparcamiento		

Ficha de conflictos de tráfico	
Nº de conflicto	31
Ubicación	Calle Guillem de Castro
Fecha	10/11/21
Tipo de Conflicto	
VMP - Peatón	
Descripción del conflicto	
Motorista invadiendo el carril bici tras estacionar la moto en el aparcamiento	



Ficha de conflictos de tráfico	
Nº de conflicto	32
Ubicación	Calle Guillem de Castro
Fecha	10/11/21
Tipo de Conflicto	
VMP - Peatón	
Descripción del conflicto	
Peatón invadiendo el carril bici	



Ficha de conflictos de tráfico		
Nº de conflicto	1	Reseña gráfica
Ubicación	Plaza del Temple	
Fecha	10/11/21	
Tipo de Conflicto	VMP - Peatón	
Descripción del conflicto	Peatón invadiendo el carril bici	