

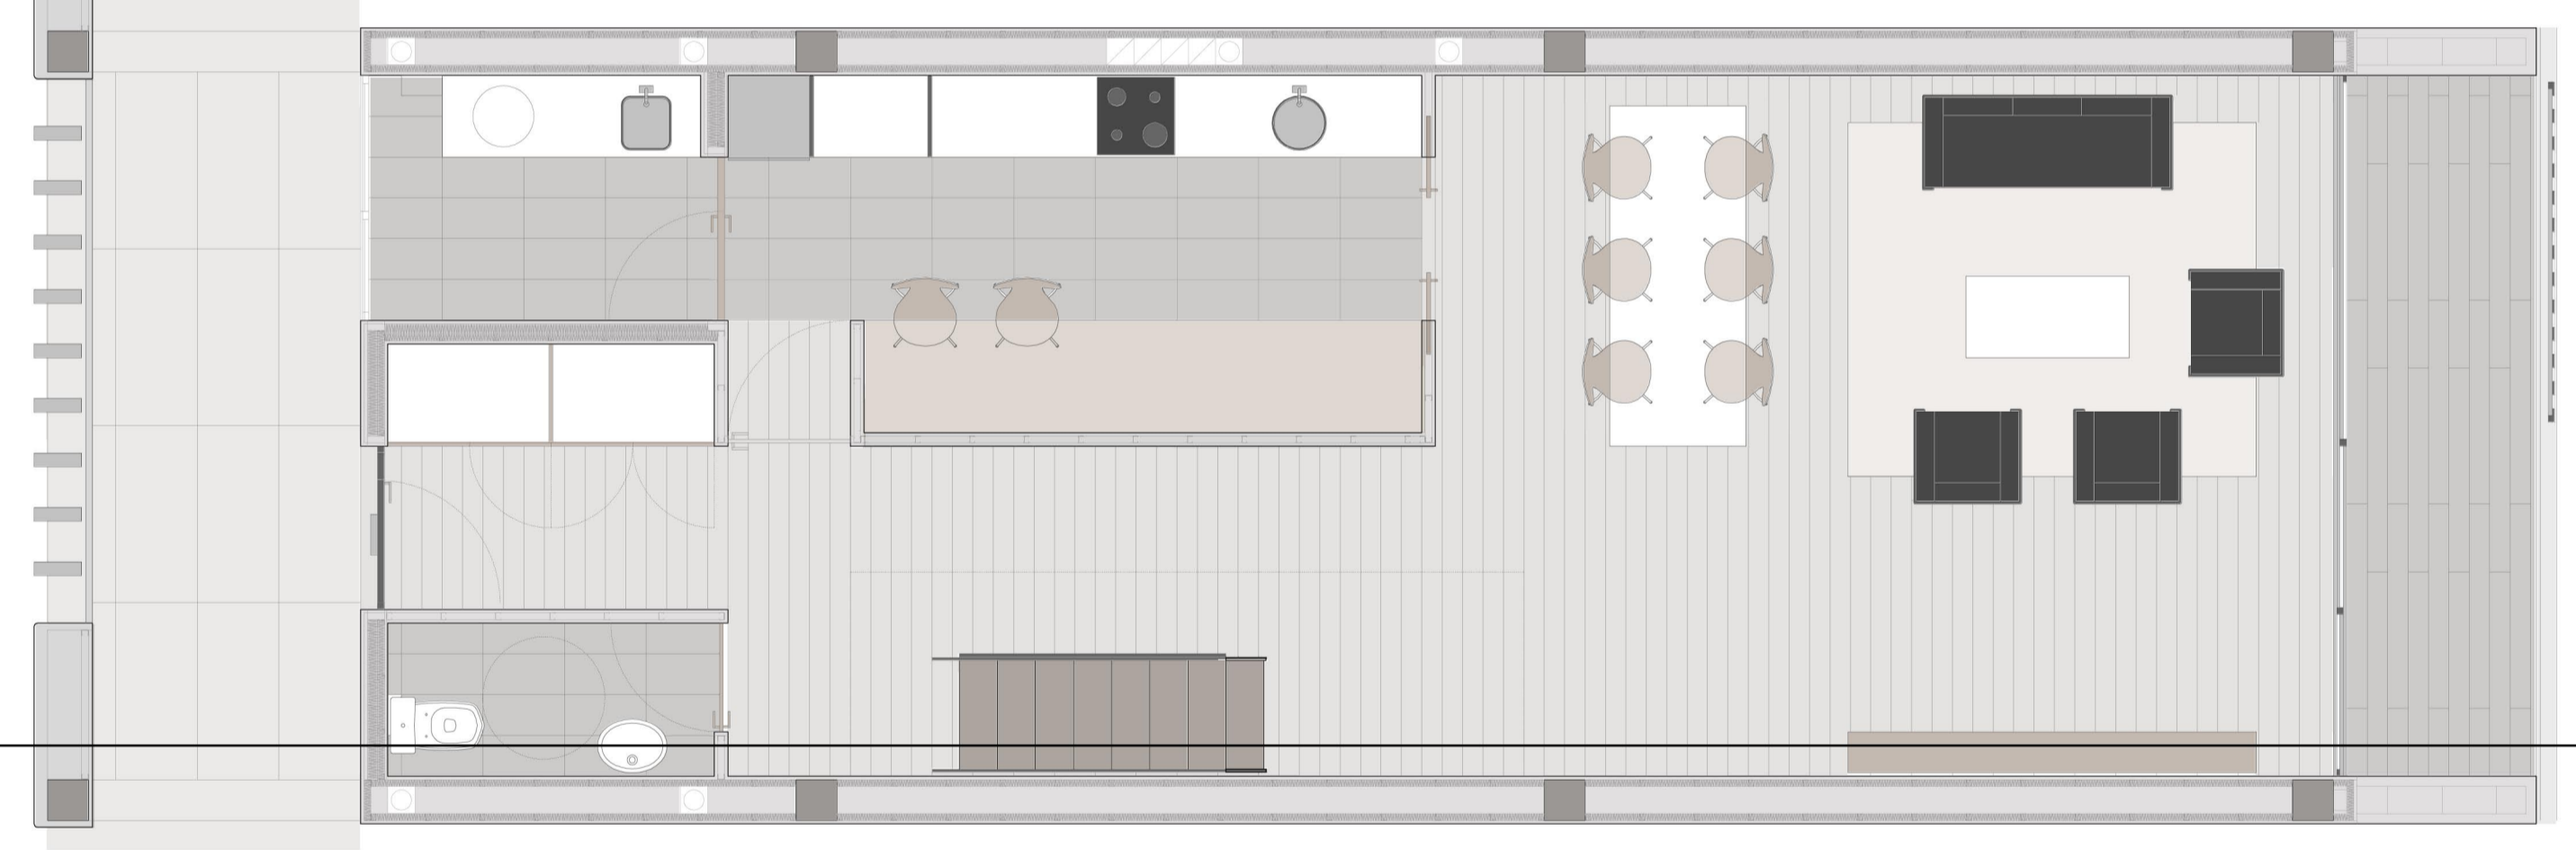
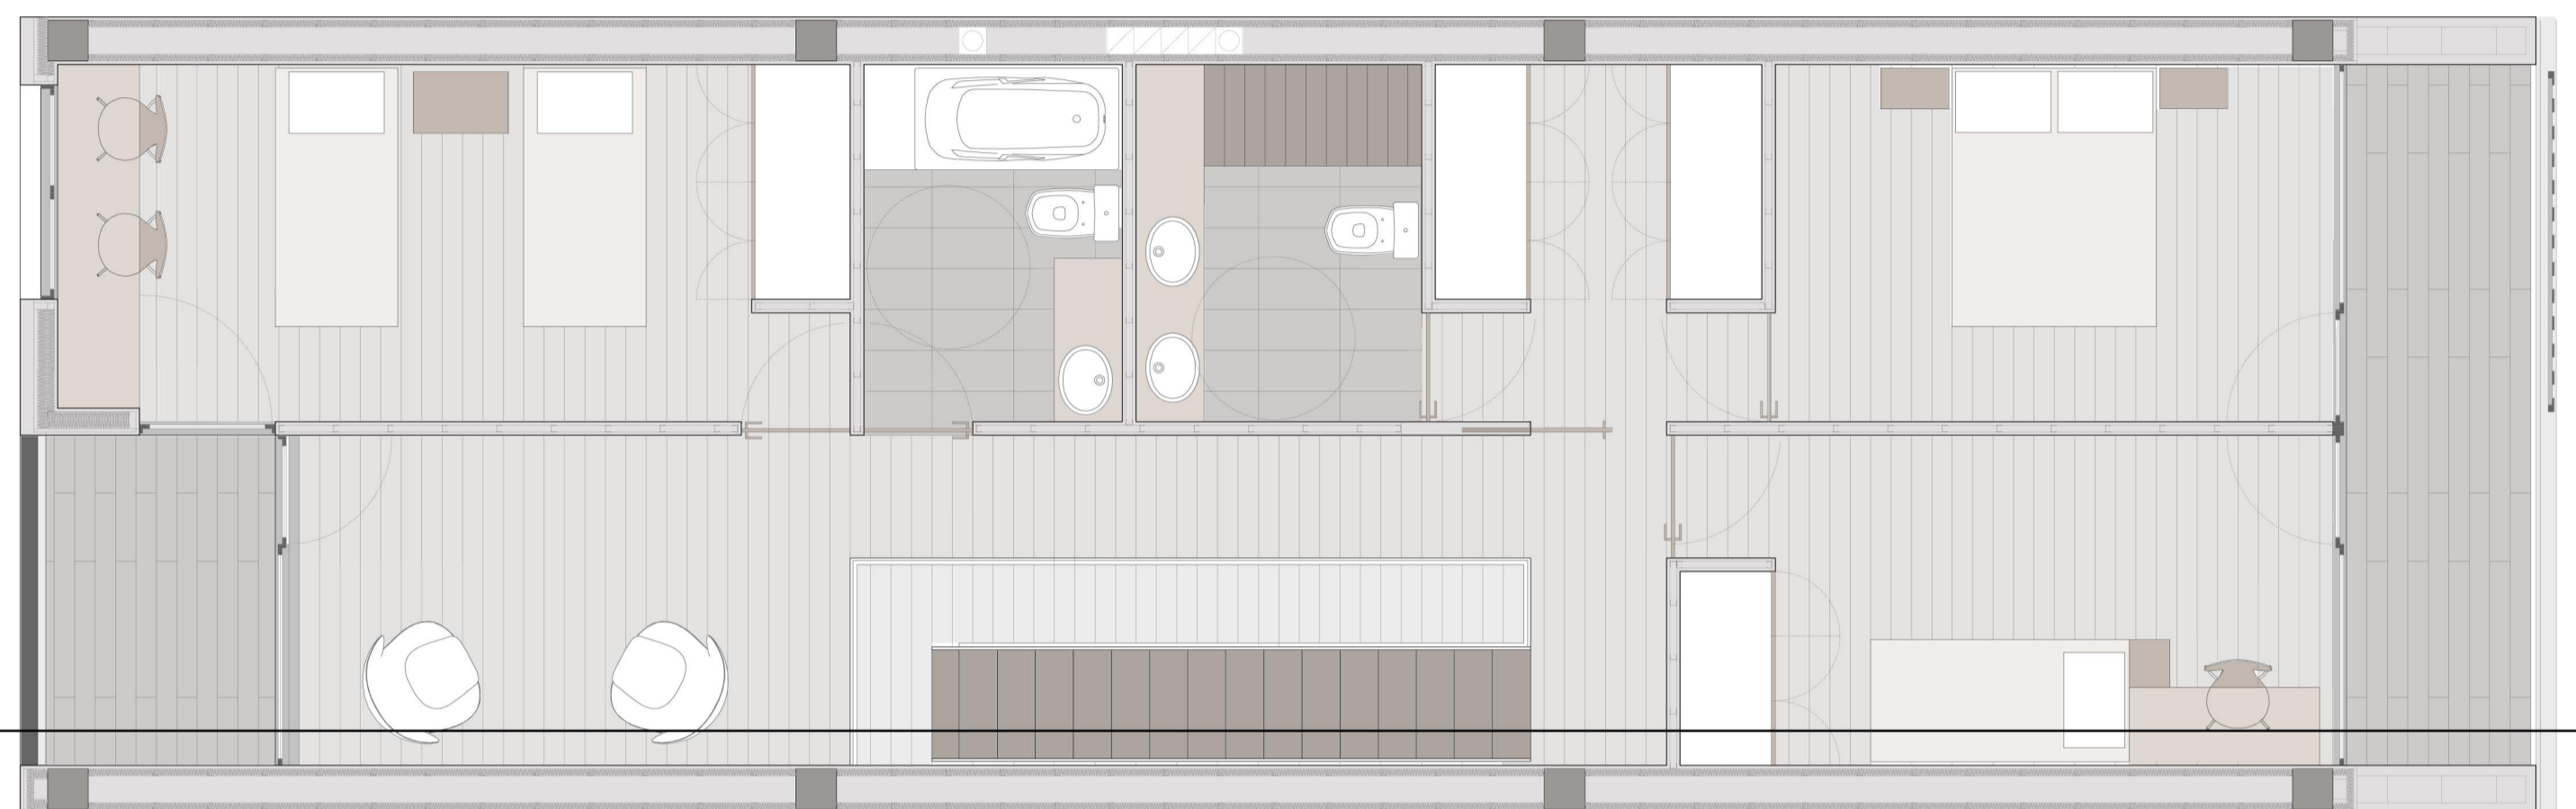


# 03 UNITAT RESIDENCIAL AMB ESCOLA INFANTIL T1 PFC 2011 CLARA ARNAU

PLANTES VIVENDES  
EN DETALL E: 1/50

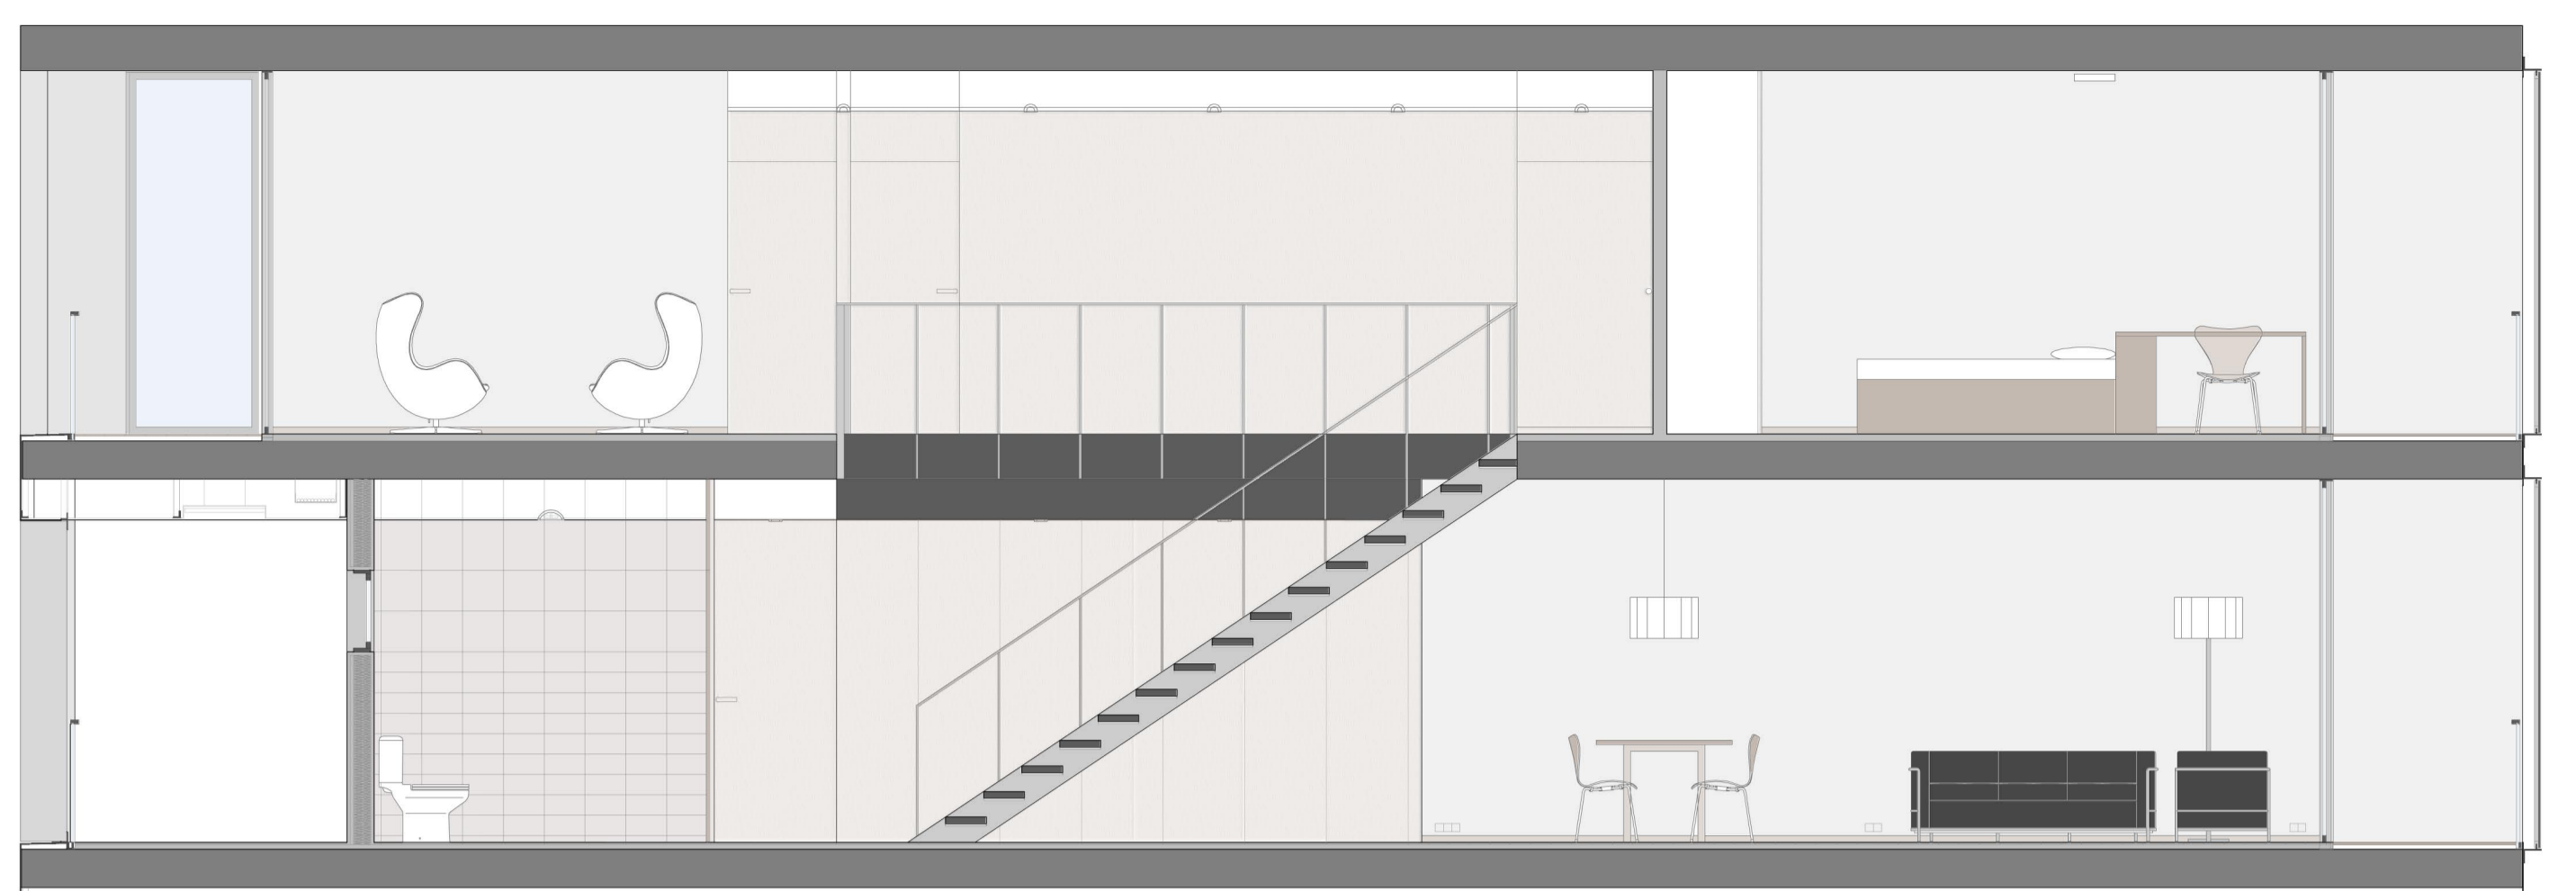

BLOC OEST  
DUPLEX

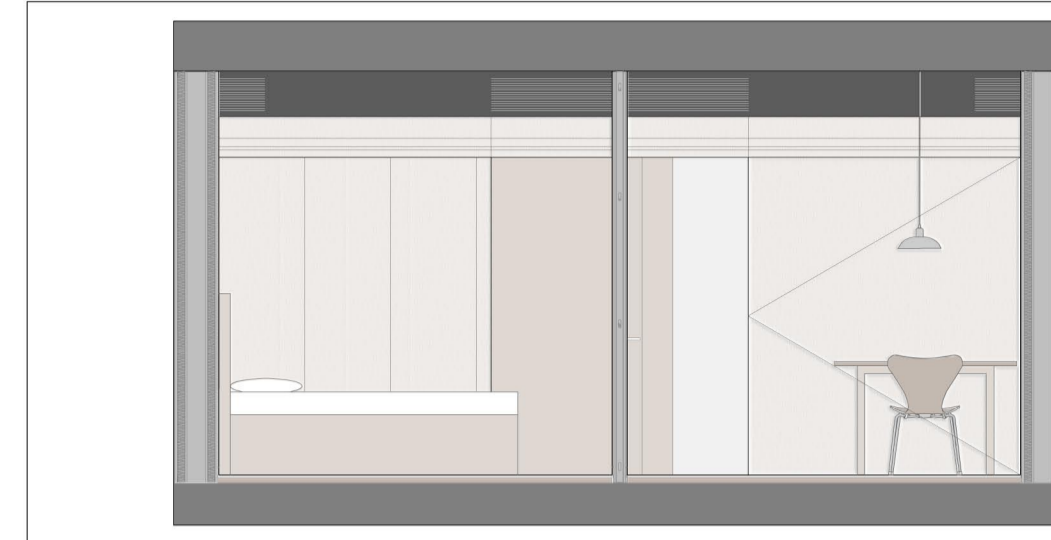

BLOC NORD  
SIMPLEX 1 E: 1/50



TORRE NORD  
SIMPLEX 2