


ALZADO NORTE E:1/200

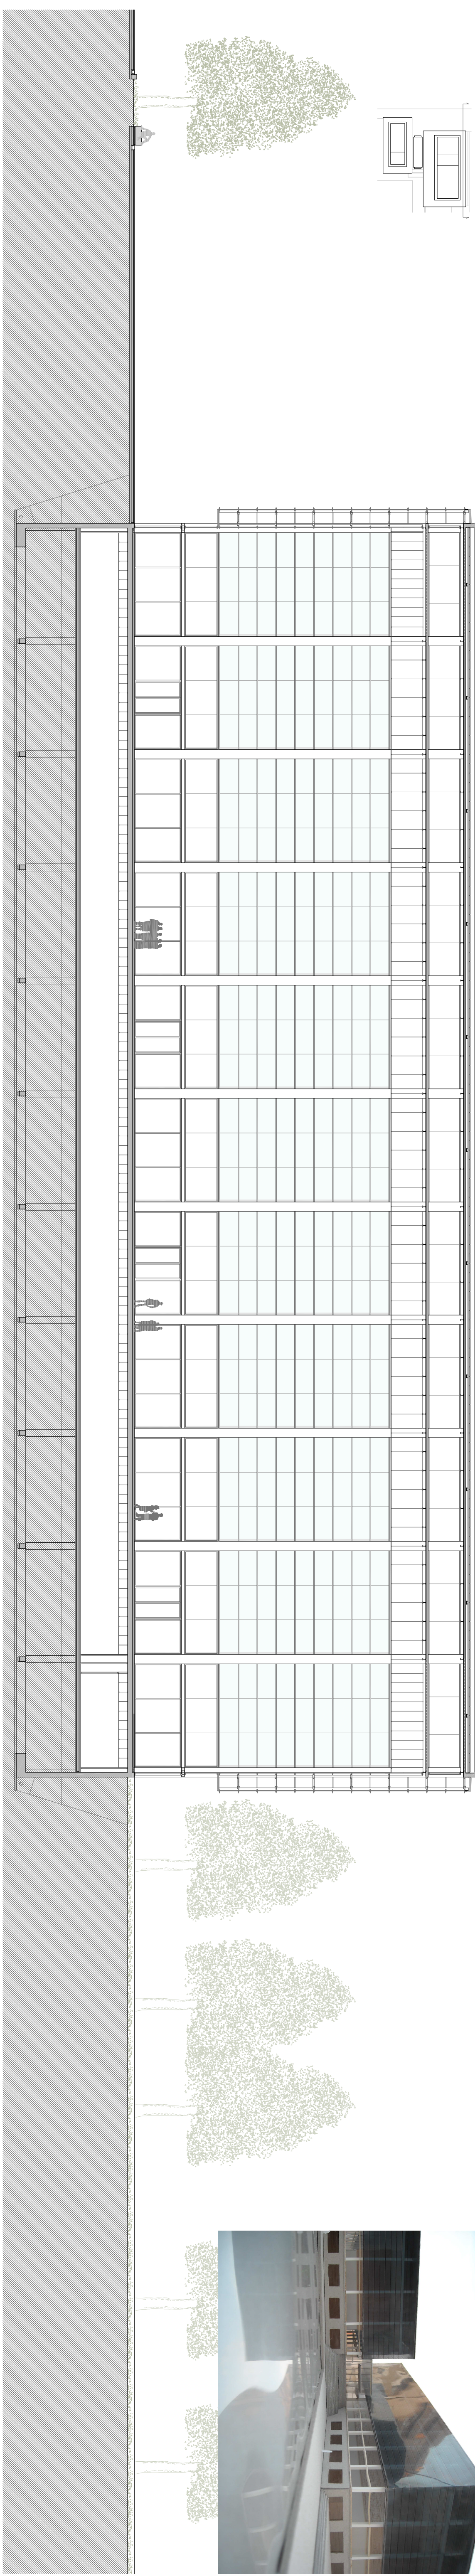

SECCIÓN DP E:1/200