


ALZADO OESTE E:1/200

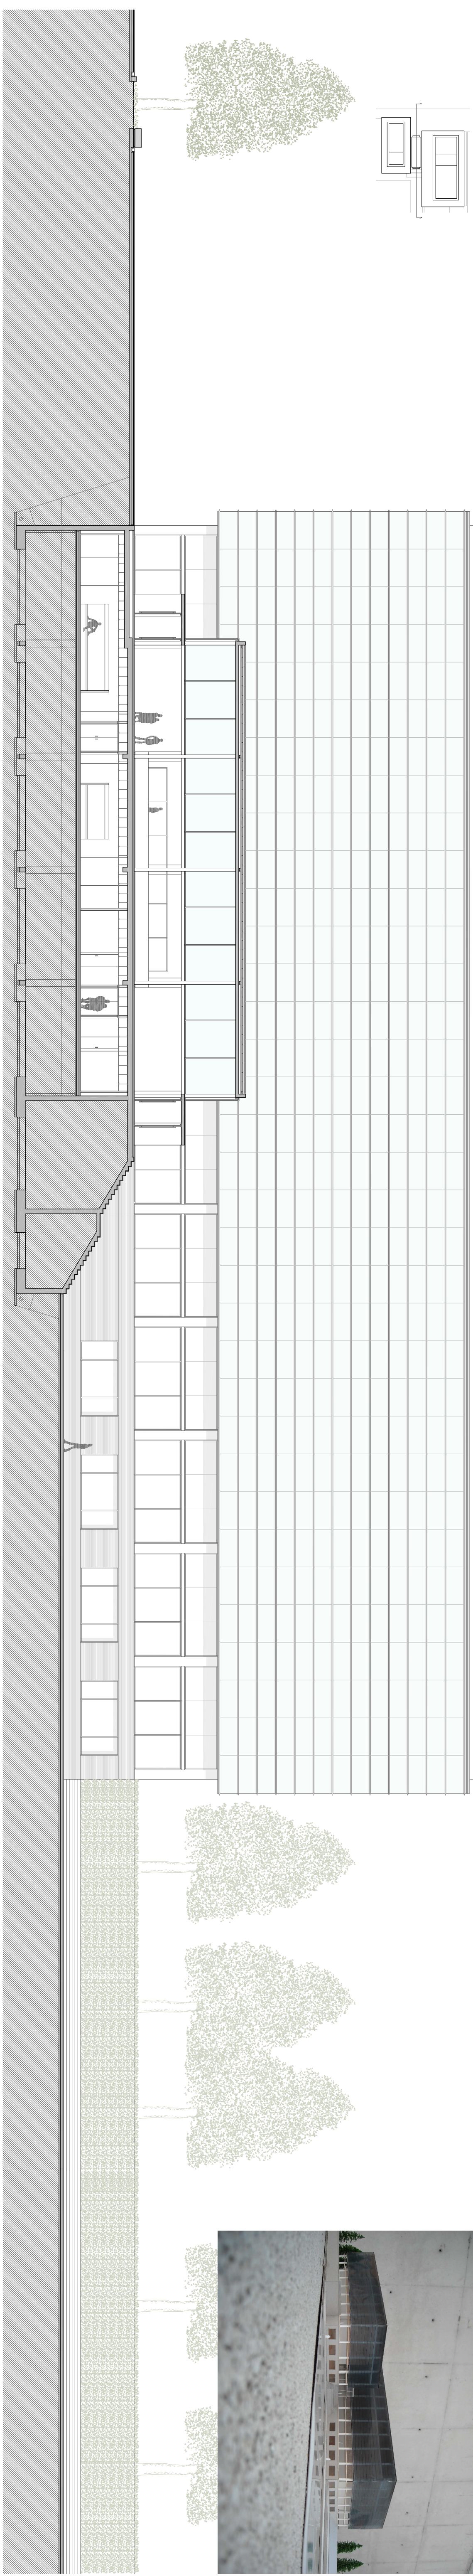

SECCIÓN AA' E:1/200