

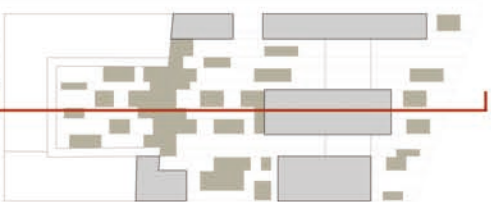


detalle e: 1/20

- 1_barandilla_barras verticales de acero
- 2_junta de sellado
- 3_tacón de hormigón prefabricado para fijación de barandilla
- 4_perfil L 100x100mm de acero
- 5_subestructura panel GRC
- 6_aislante térmico 30mm
- 7_panel GRC color blanco
- 8_zuncho de borde
- 9_carpintería móvil de acero
- 10_sustrato vegetal 7cm con plantas tapizantes
- 11_losa filtrón con acabado composite madera
- 12_losa filtrón
- 13_membrana RHENOFOL GC
- 14_capa antipunzonante FELTEMPER 300P
- 15_mortero de regularización
- 16_forjado reticular
- 17_subestructura para falso techo
- 18_falso techo de cartón yeso

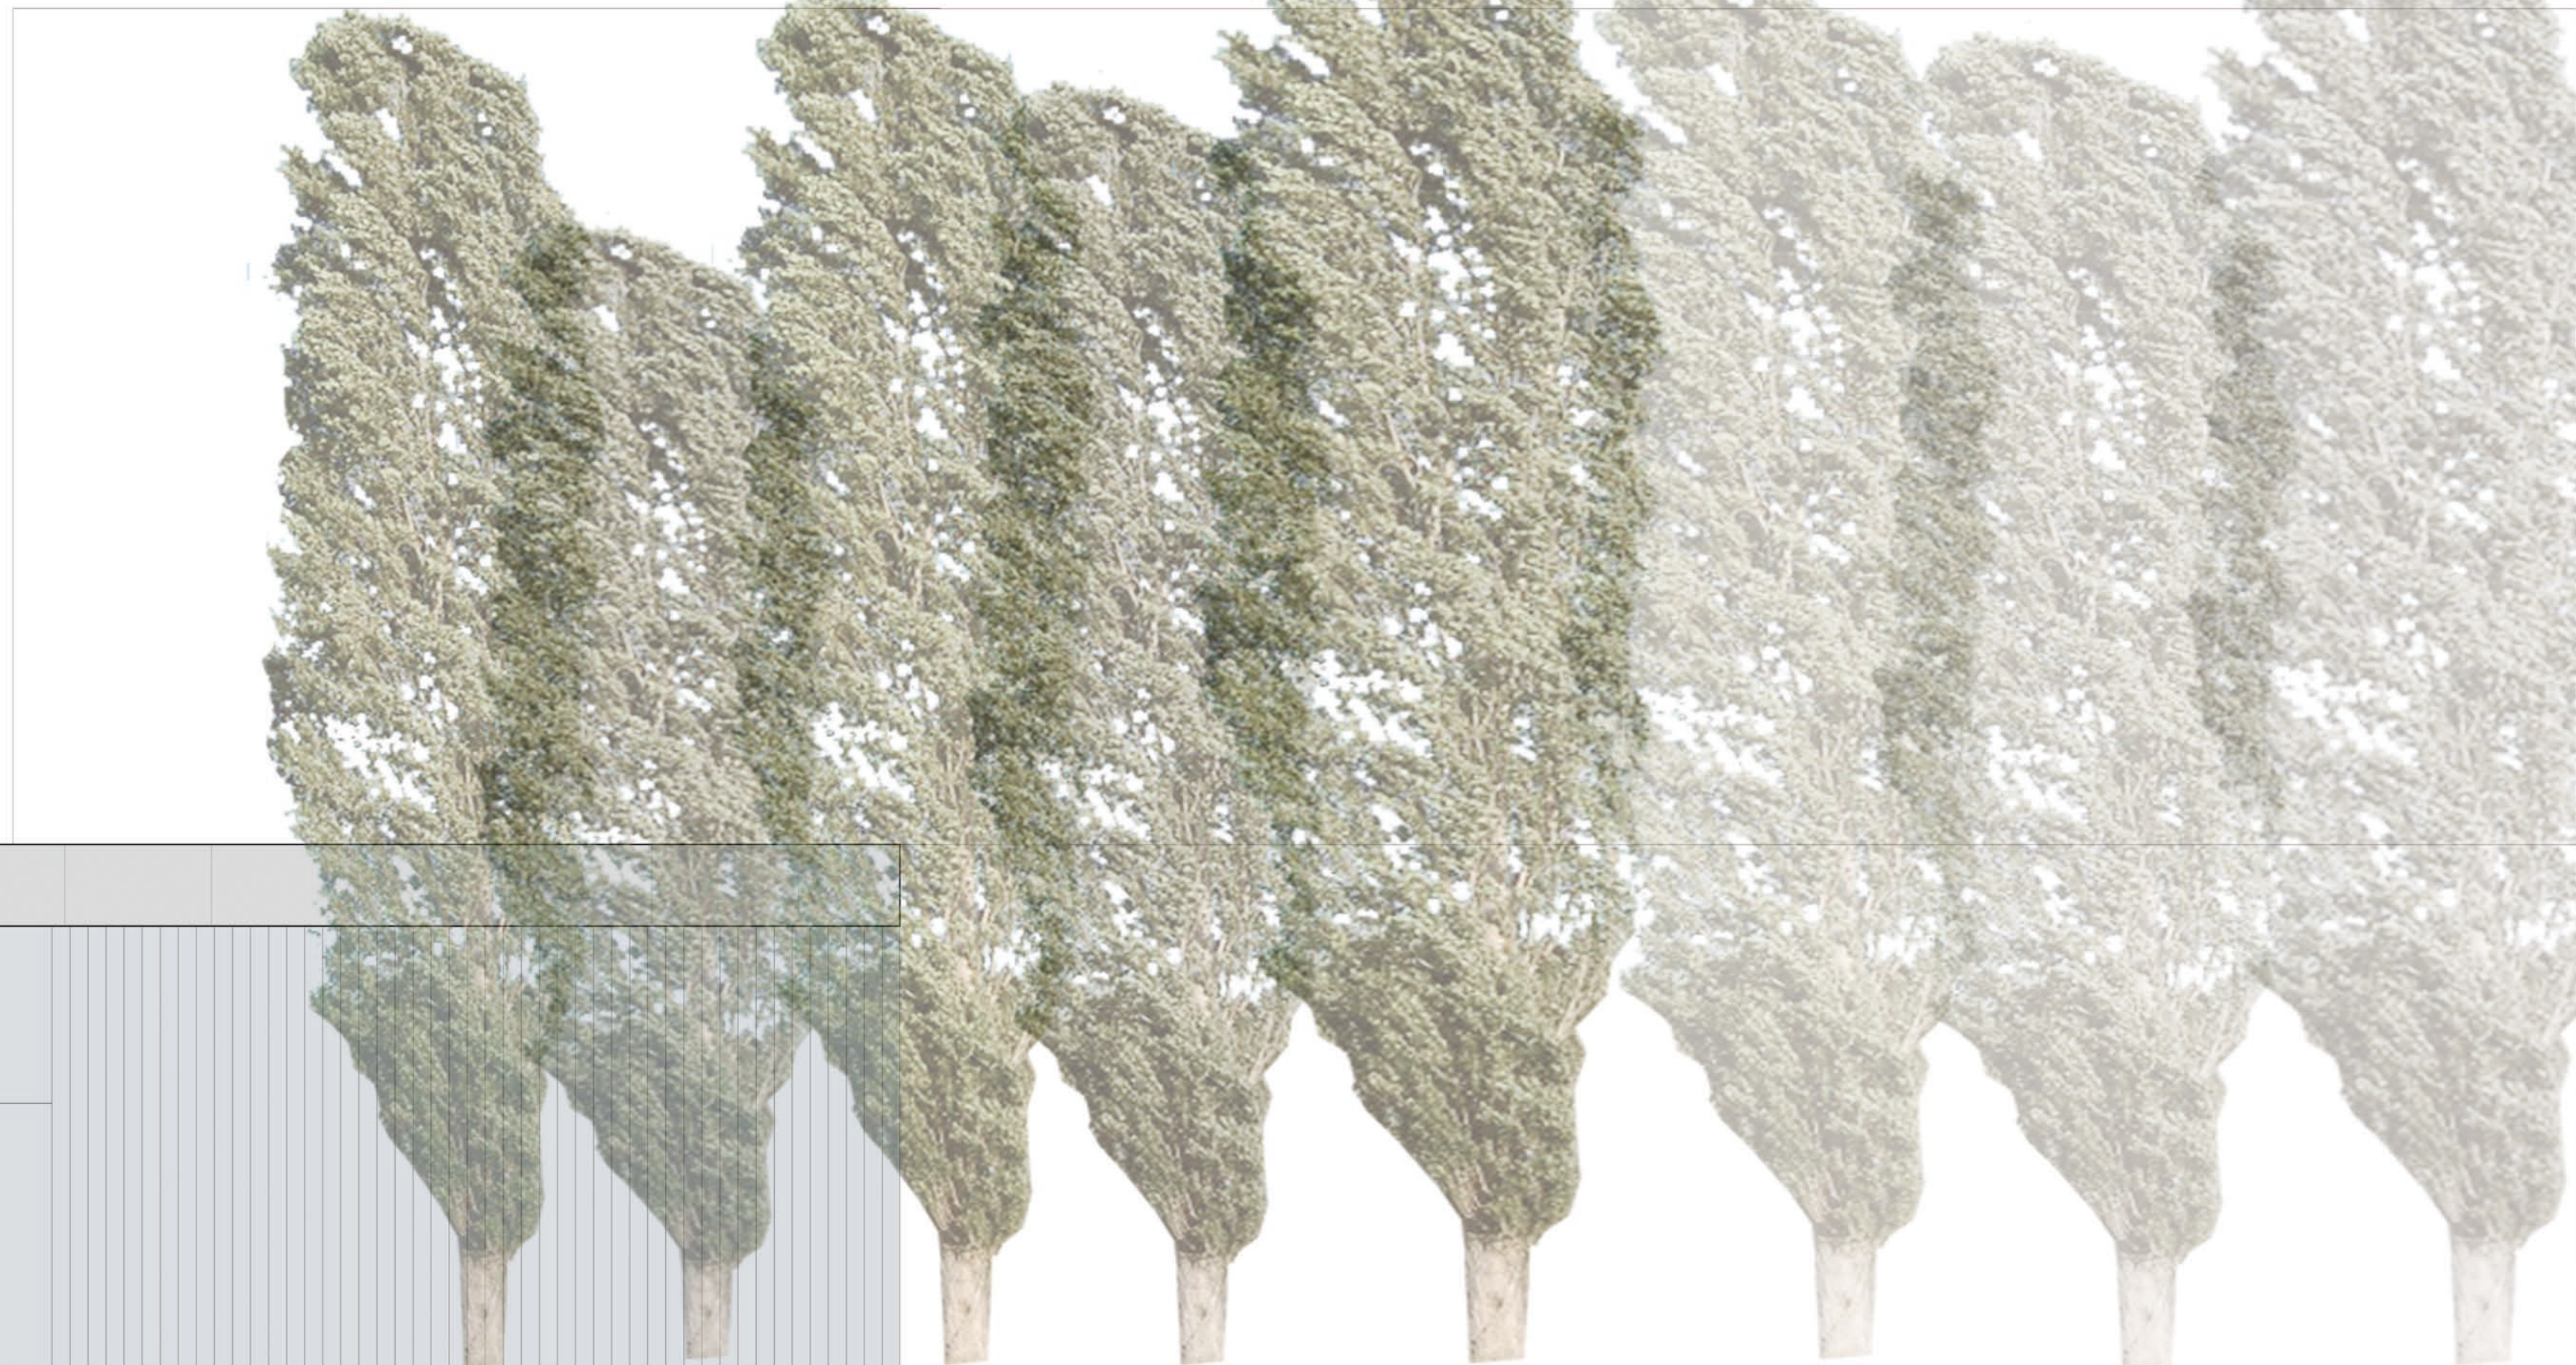

detalle e: 1/20

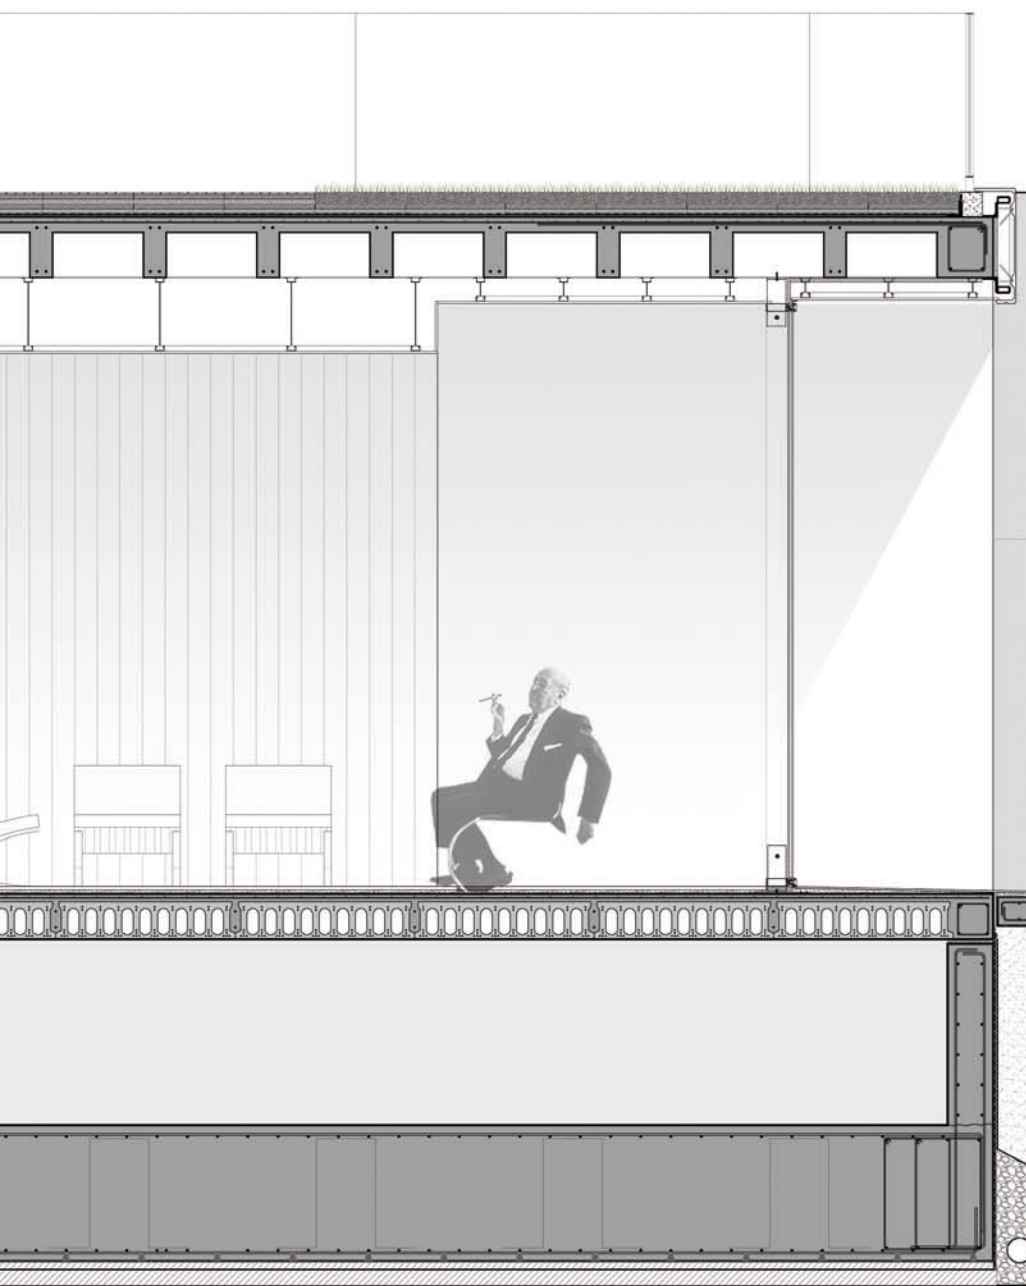

Sección constructiva e:1/50