




planta intermedia e:1/200

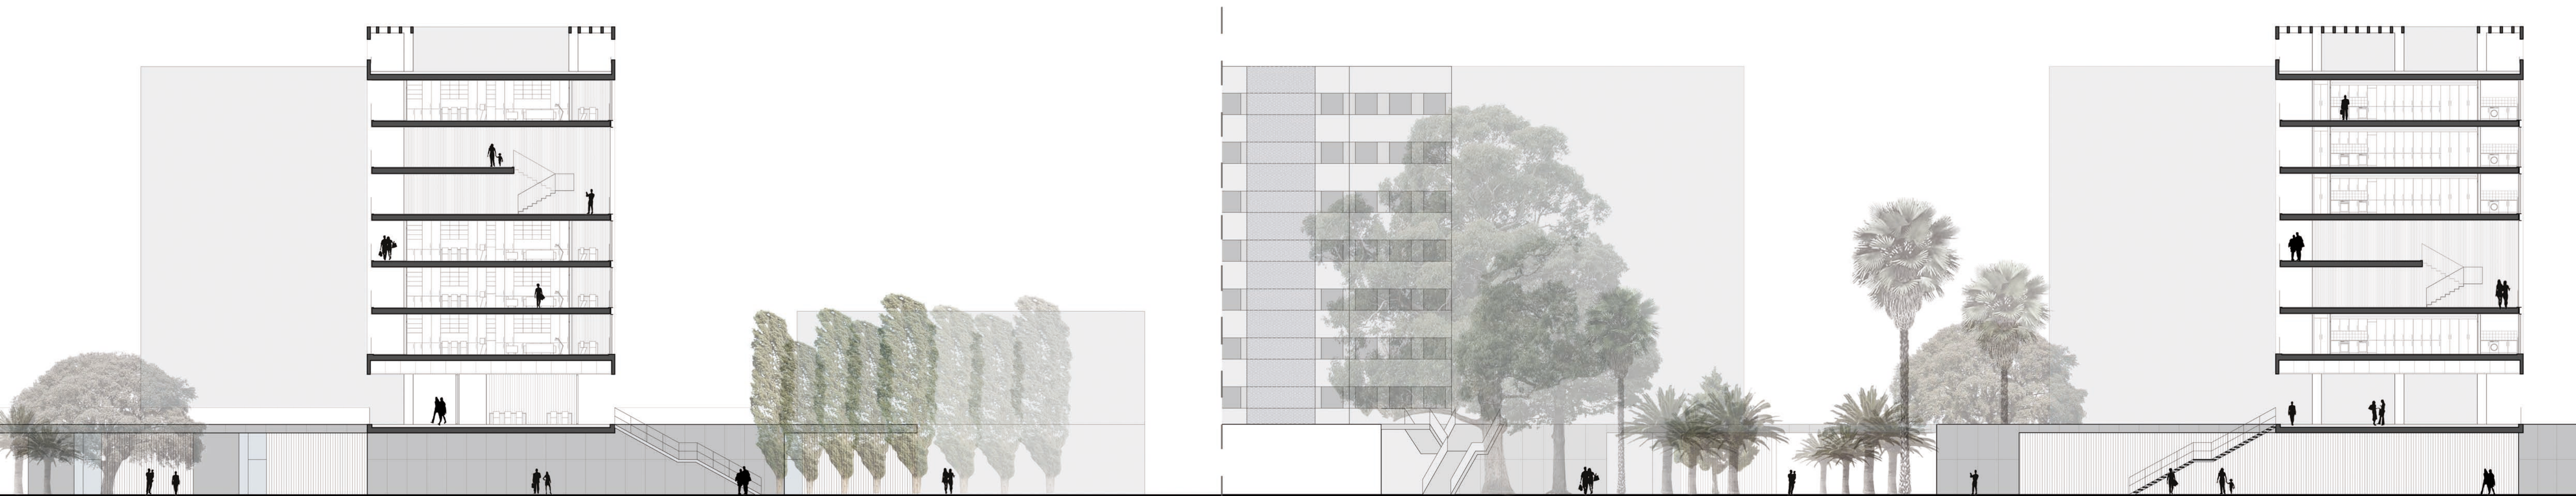

sección b-b' e: 1/200

