



BLOQUE OESTE_COTA 0 ESCALA 1/250

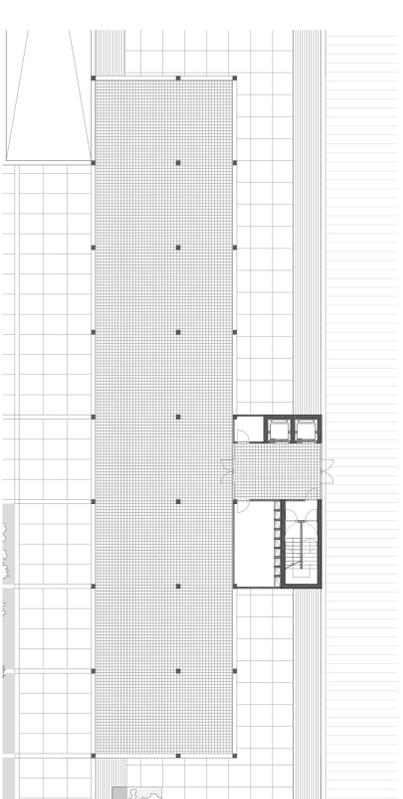


BLOQUE NORTE_COTA 0 ESCALA 1/250



BLOQUE ESTE_COTA 0 ESCALA 1/250

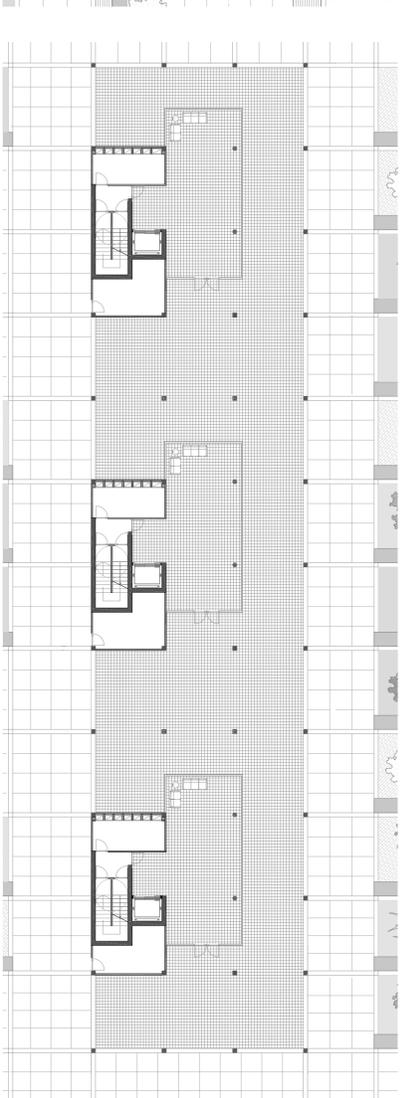

BLOQUE OESTE_PLANTA SUPERIOR DUPLEX ESCALA 1/250

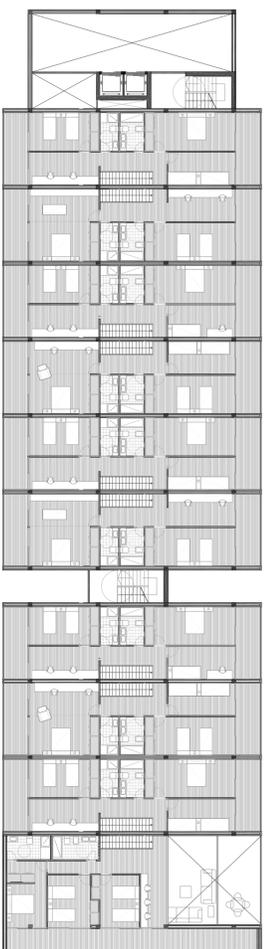


BLOQUE NORTE_PLANTA TIPO ESCALA 1/250




BLOQUE ESTE_PLANTA TIPO ESCALA 1/250




BLOQUE OESTE_PLANTA INFERIOR DUPLEX ESCALA 1/250

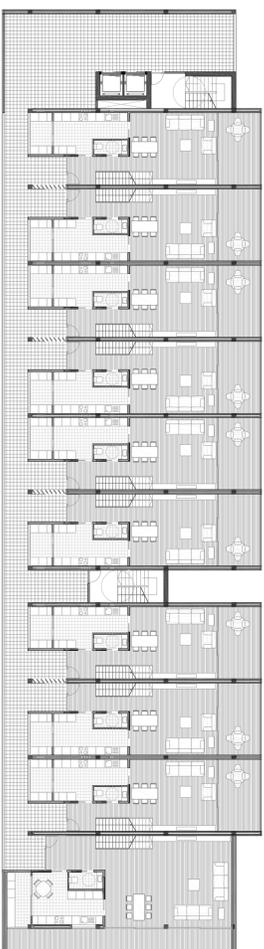


BLOQUE NORTE_PLANTA TERRAZA ESCALA 1/250

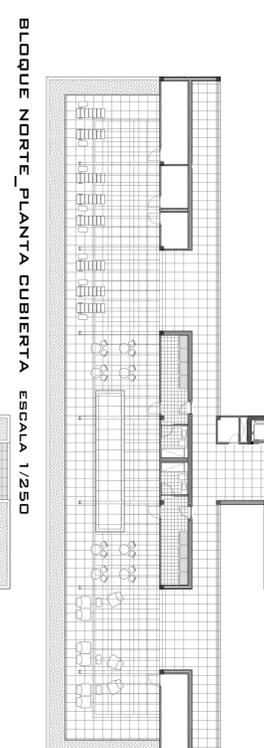


BLOQUE ESTE_PLANTA TERRAZA ESCALA 1/250

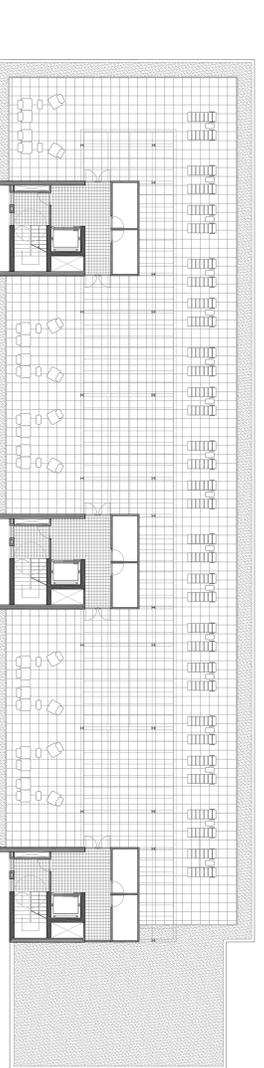


BLOQUE OESTE_PLANTA SUPERIOR DUPLEX ESCALA 1/250

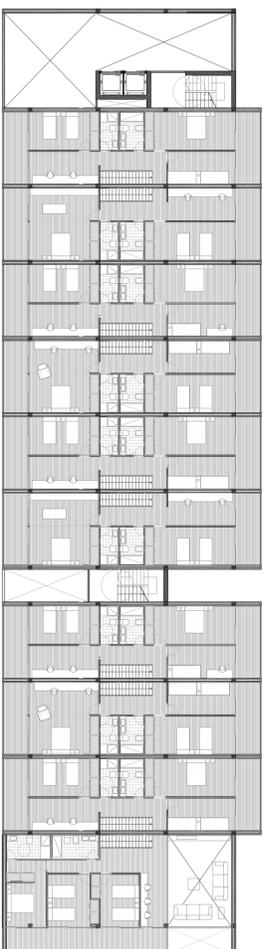


BLOQUE NORTE_COTA 0 ESCALA 1/250

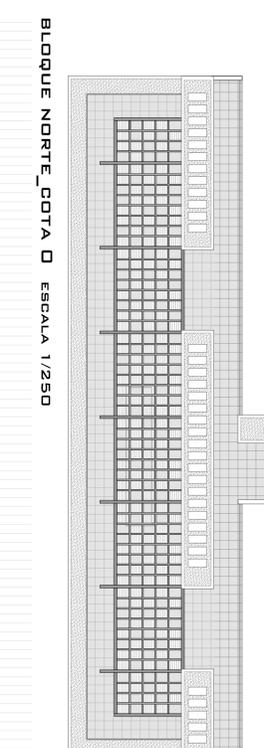


BLOQUE ESTE_PLANTA CUBIERTA ESCALA 1/250

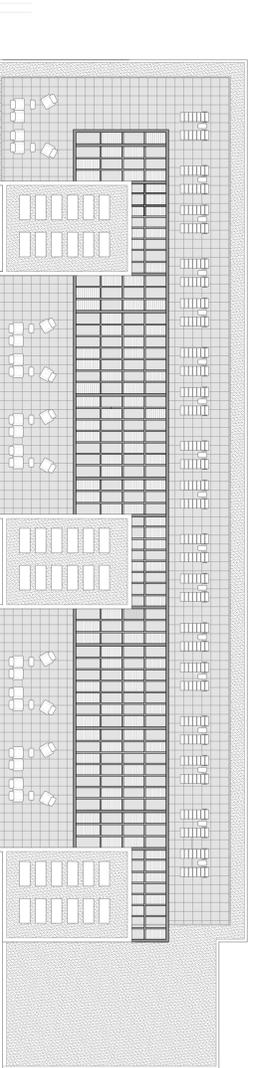


BLOQUE OESTE_PLANTA TERRAZA ESCALA 1/250

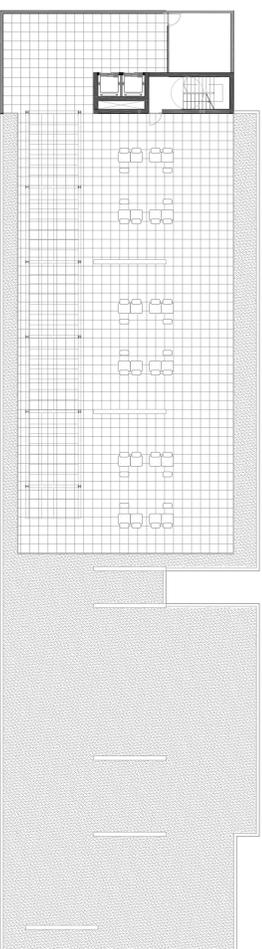


BLOQUE NORTE_COTA 0 ESCALA 1/250

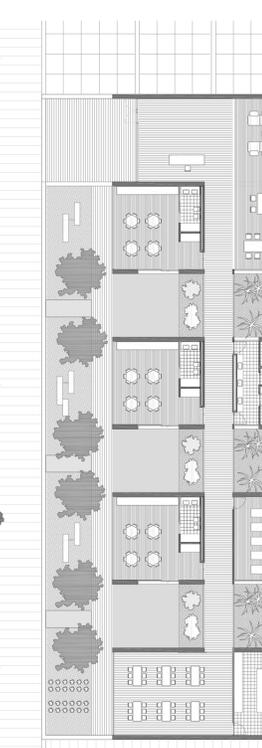


CELULA DUPLEX BLOQUE OESTE

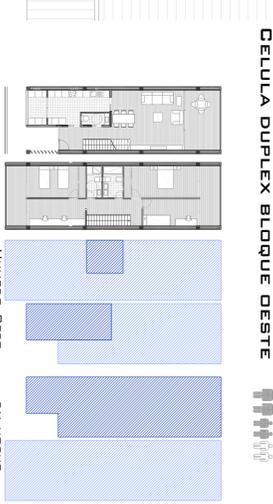


CELULA BLOQUE NORTE

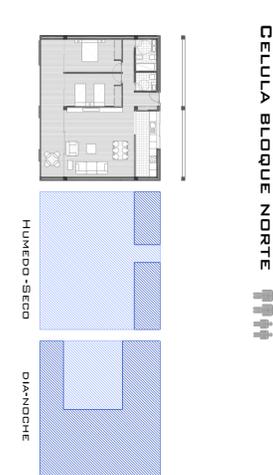


BLOQUE OESTE_PLANTA CUBIERTA ESCALA 1/250

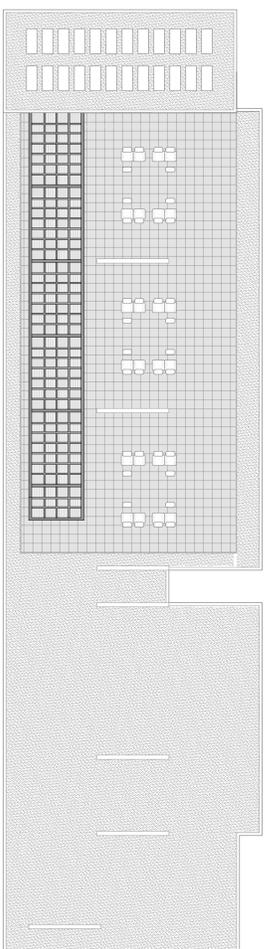


BLOQUE NORTE_COTA 0 ESCALA 1/250

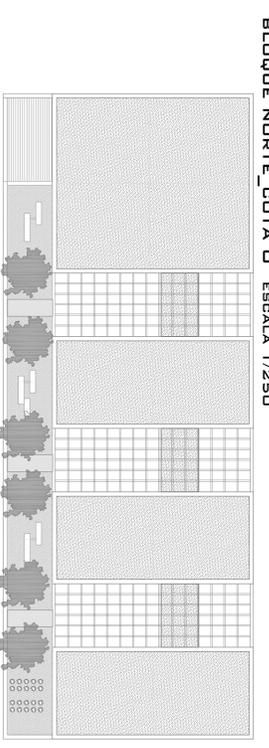

CELULA A BLOQUE ESTE

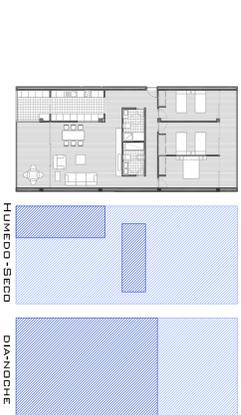

CELULA B BLOQUE ESTE

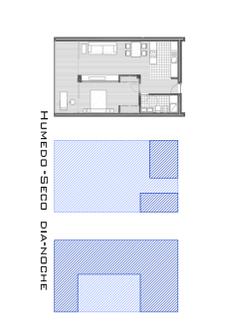

HUMEDO-SECO

DIANOCHE

HUMEDO-SECO

DIANOCHE