


RE-CICLAJE

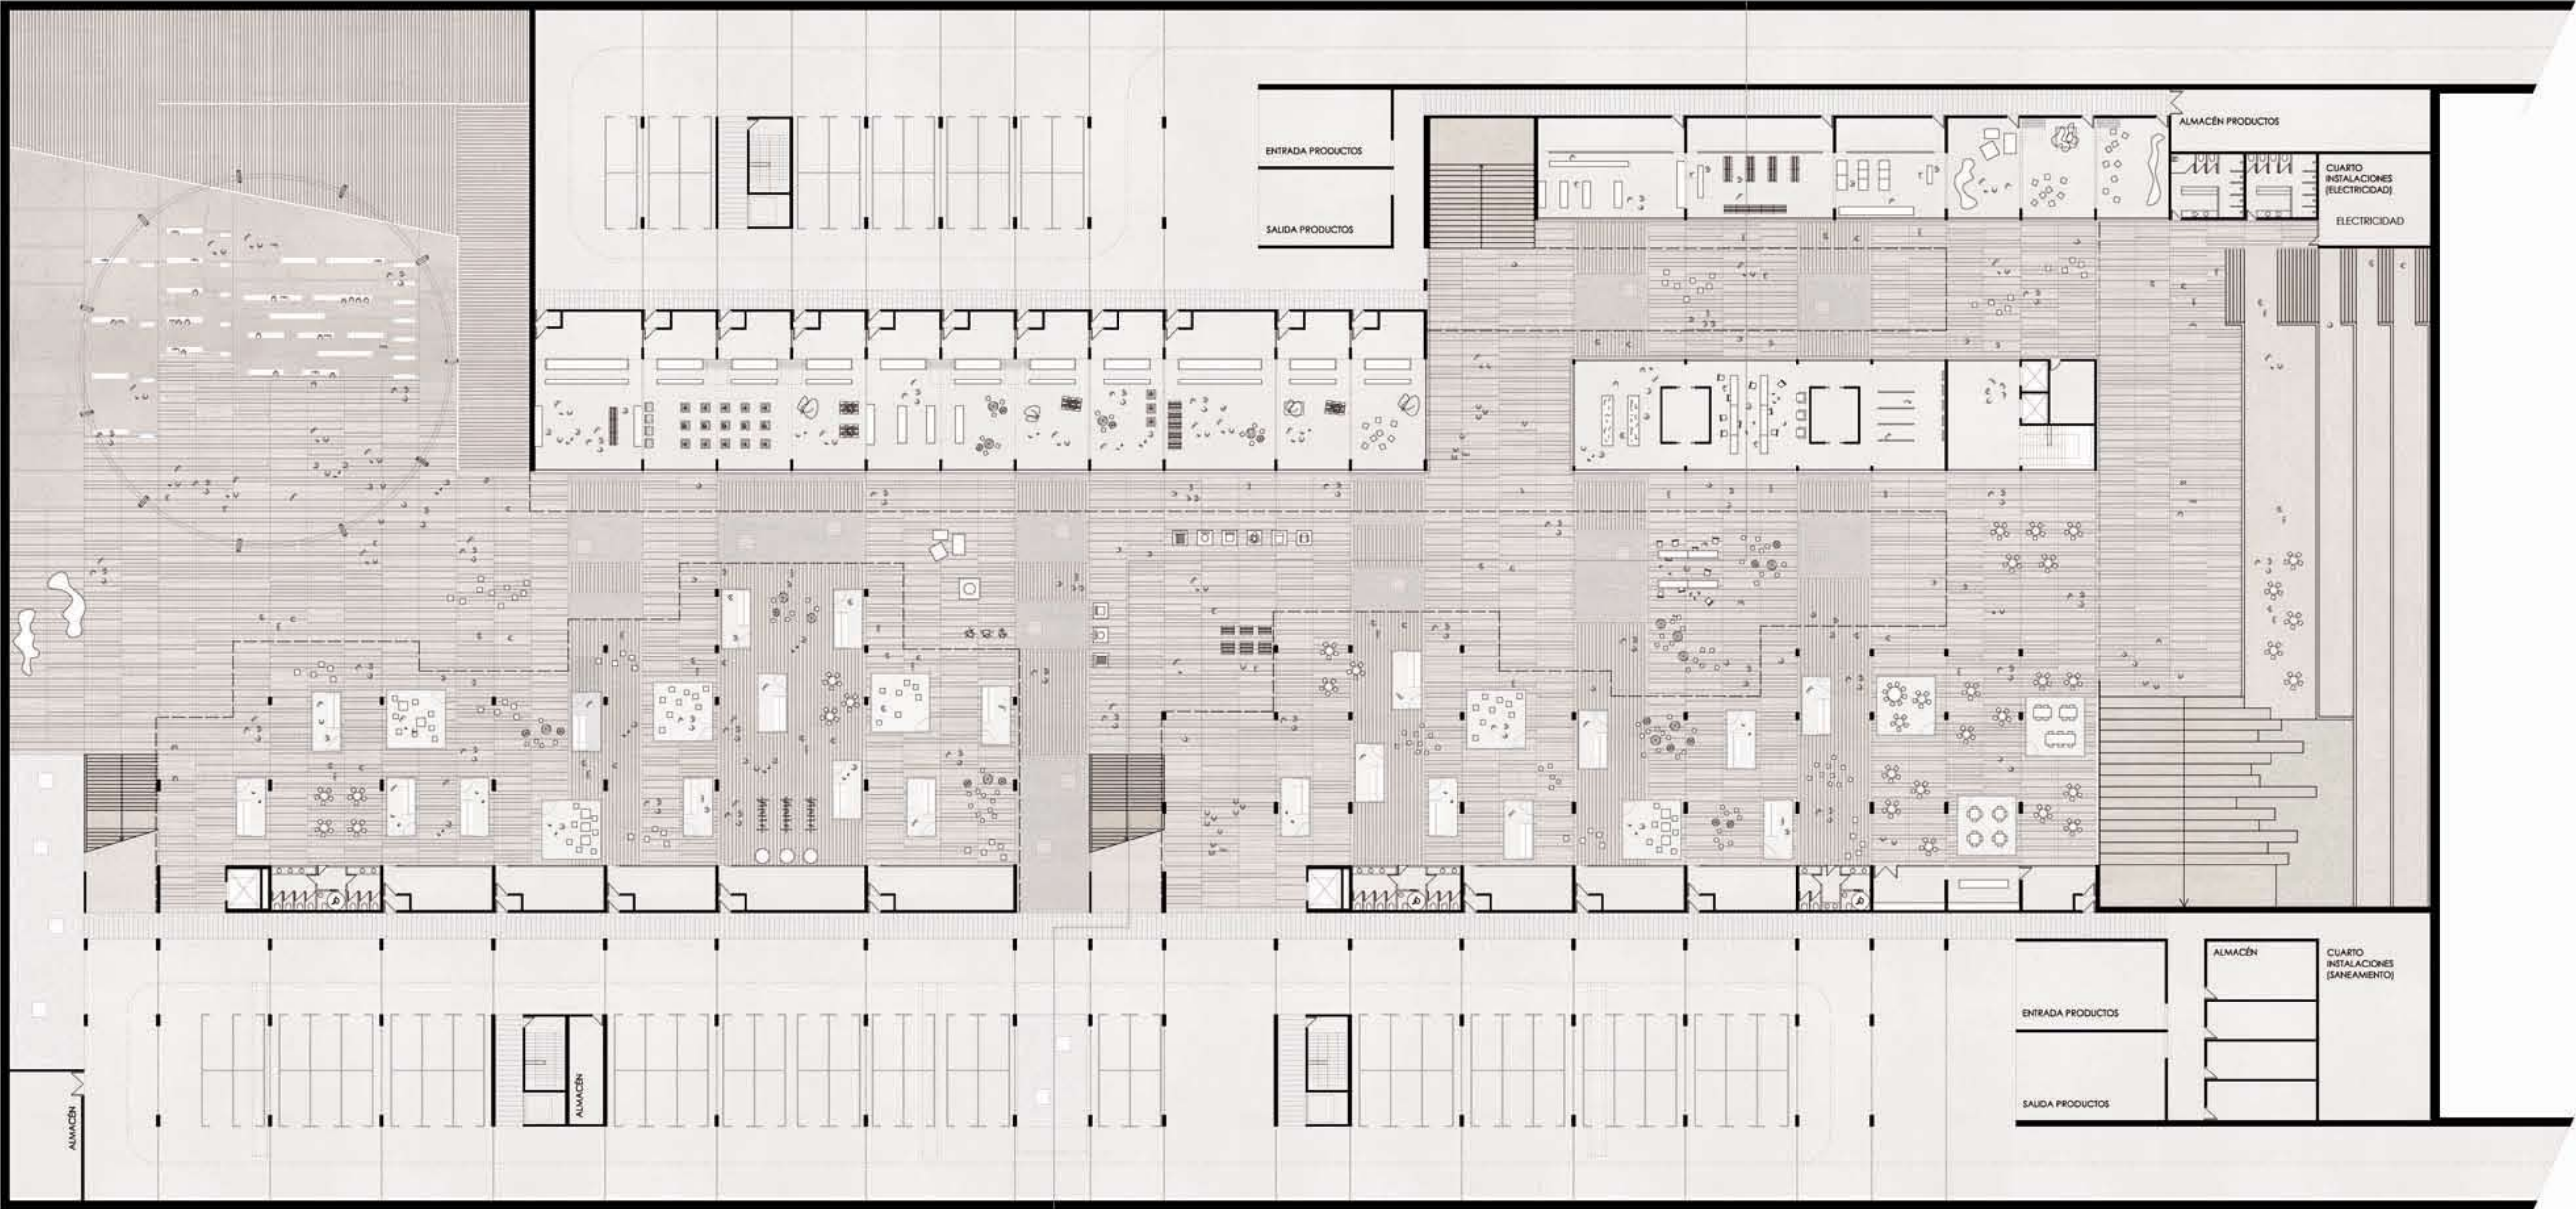

SECCIÓN
CONSTRUCTIVA

calle Fuencaliente



calle de la Roda

CC'

BB'

AA'

calle del Pintor Maella

PLANTA COTA -4.90m e:1/300