





ALZADO OESTE 1:250

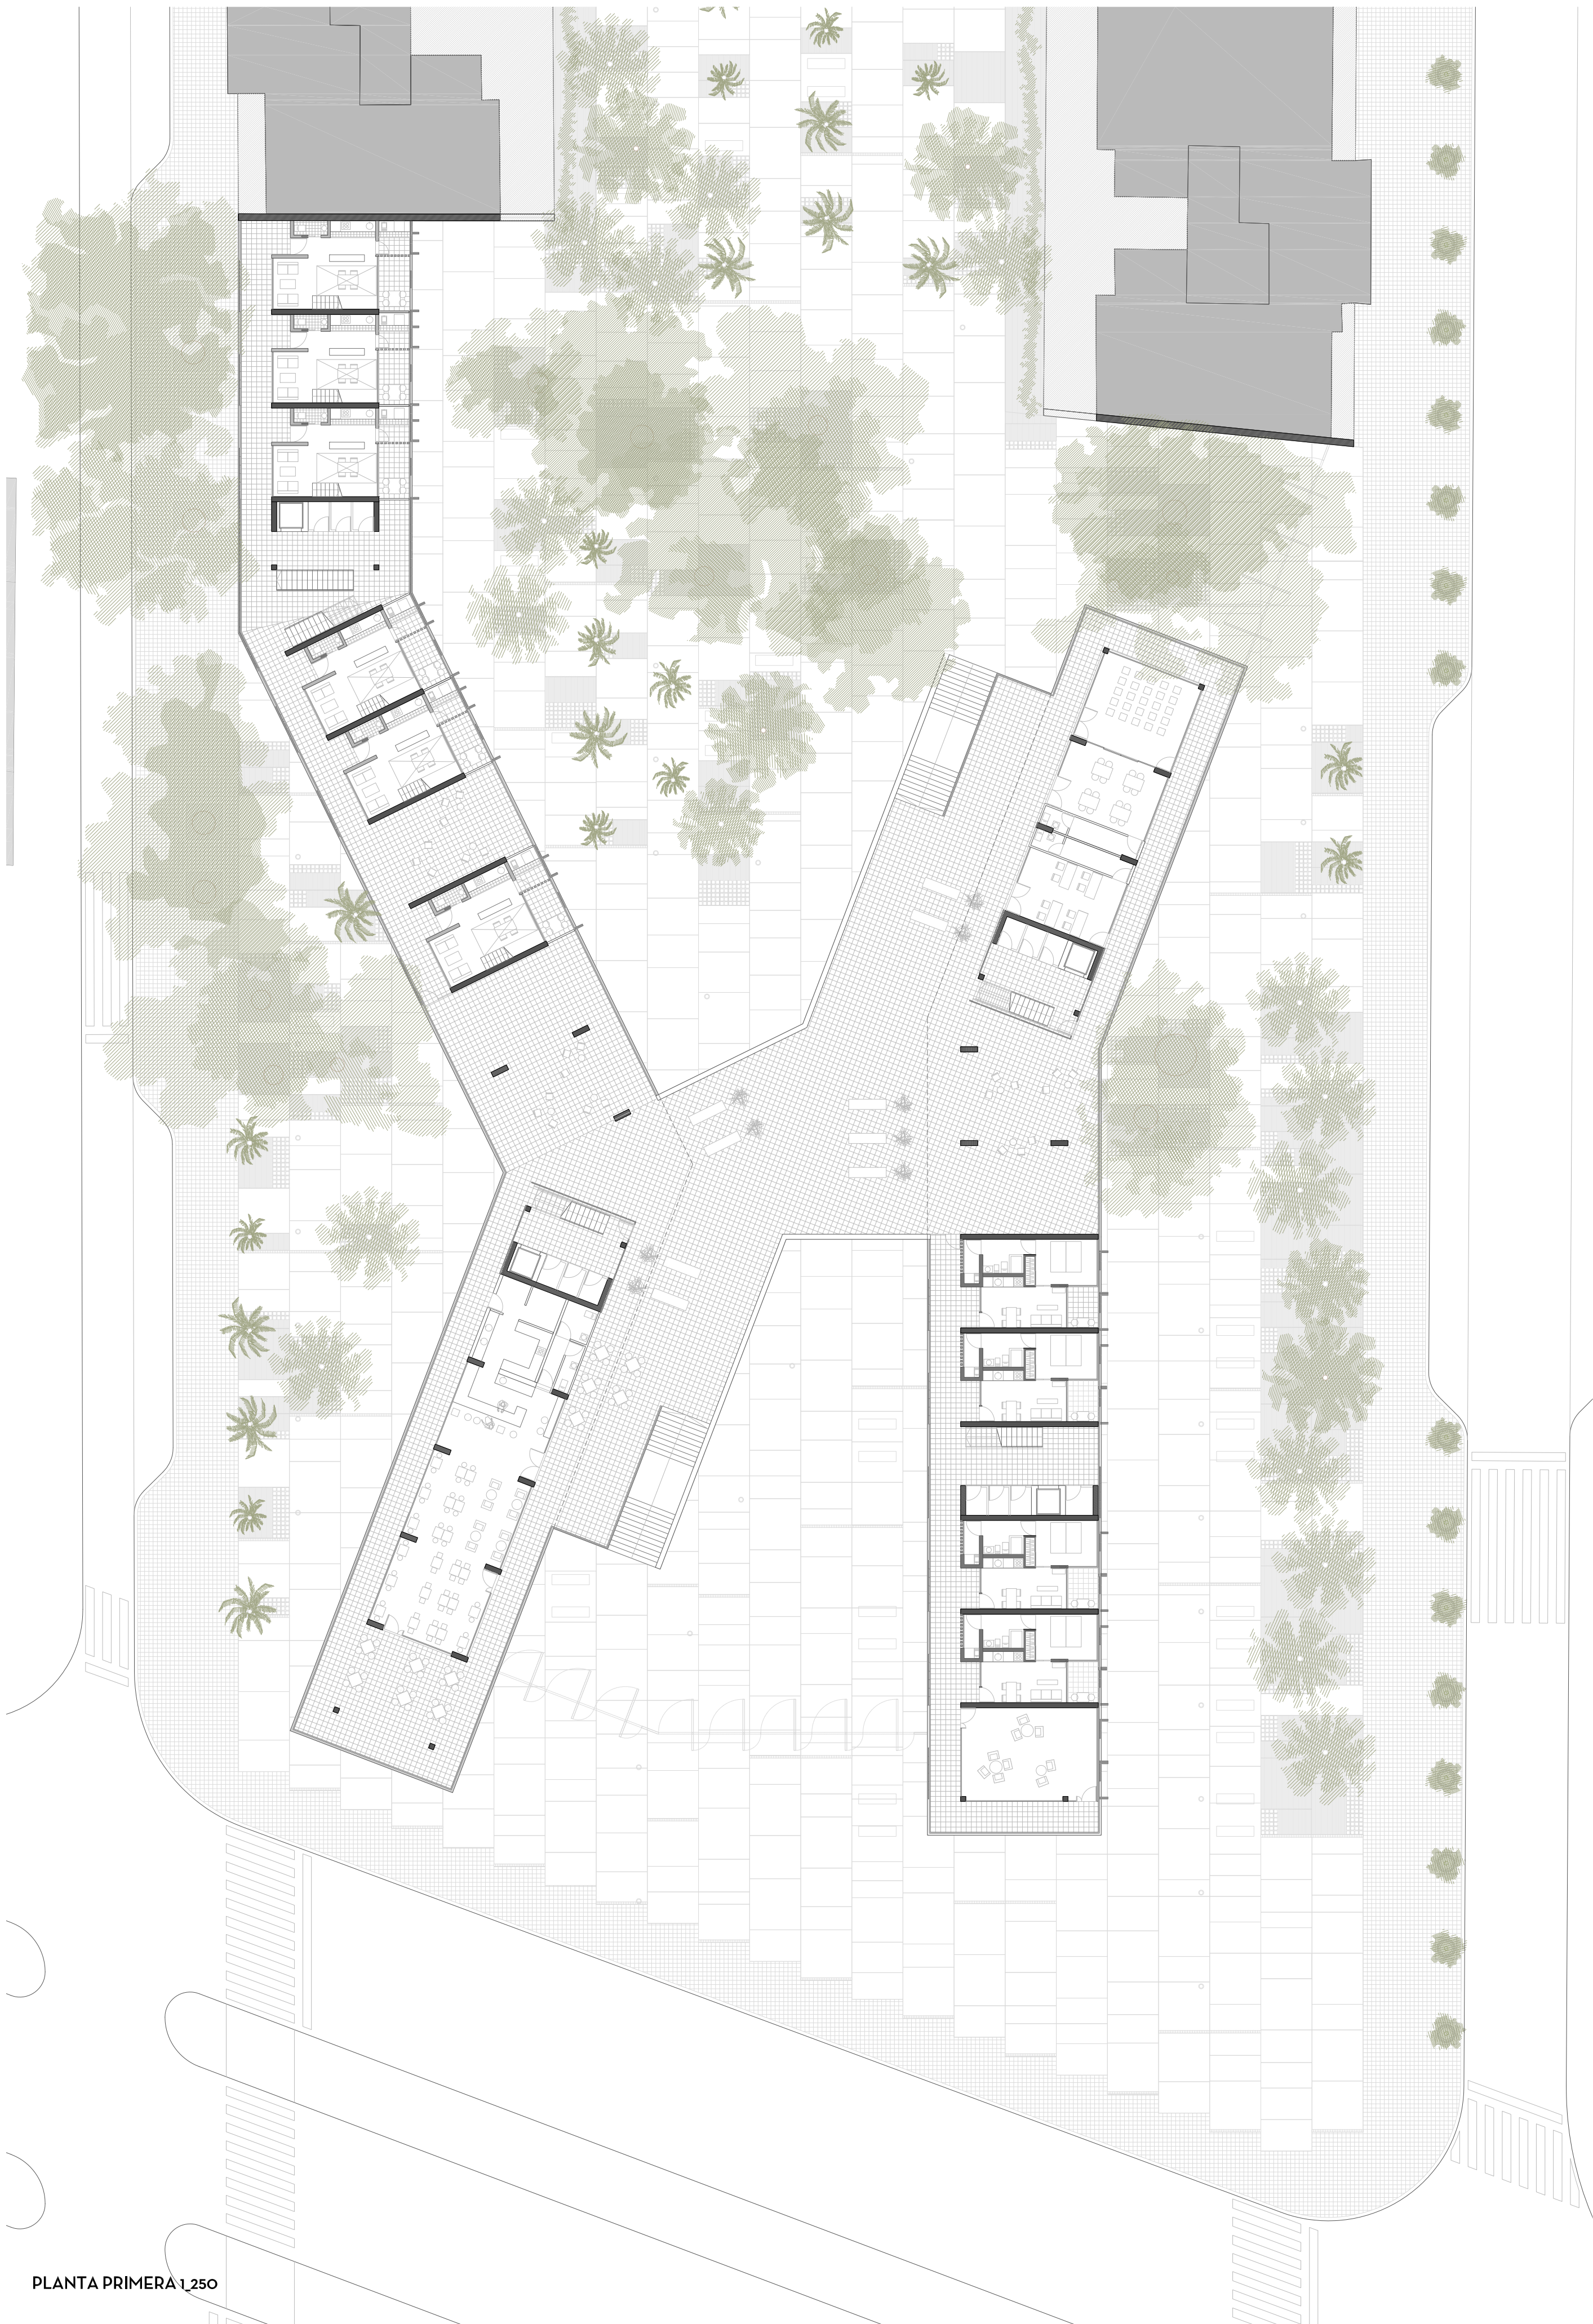

PLANTA PRIMERA 1:250

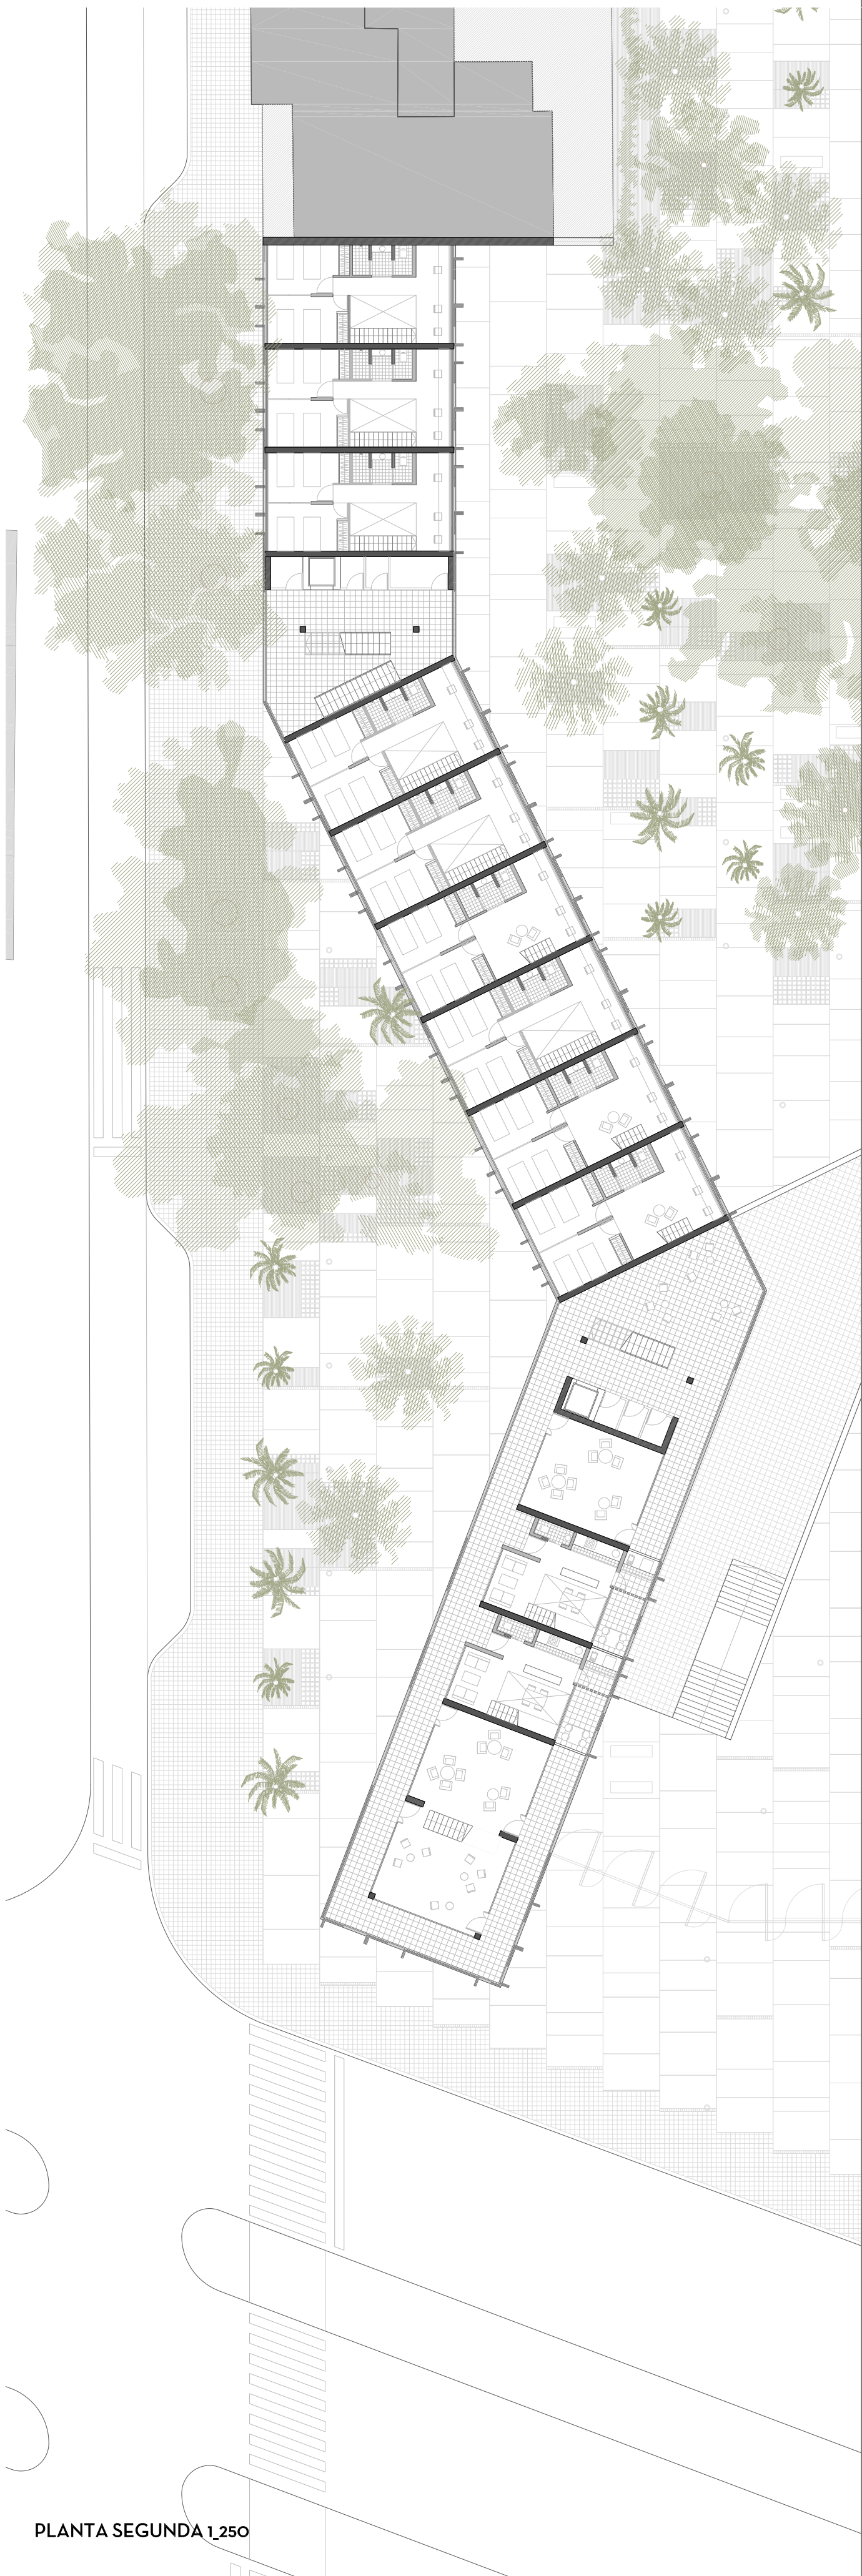

PLANTA SEGUNDA 1:250