






ALZADO ESTE 1,250




VIVIENDA

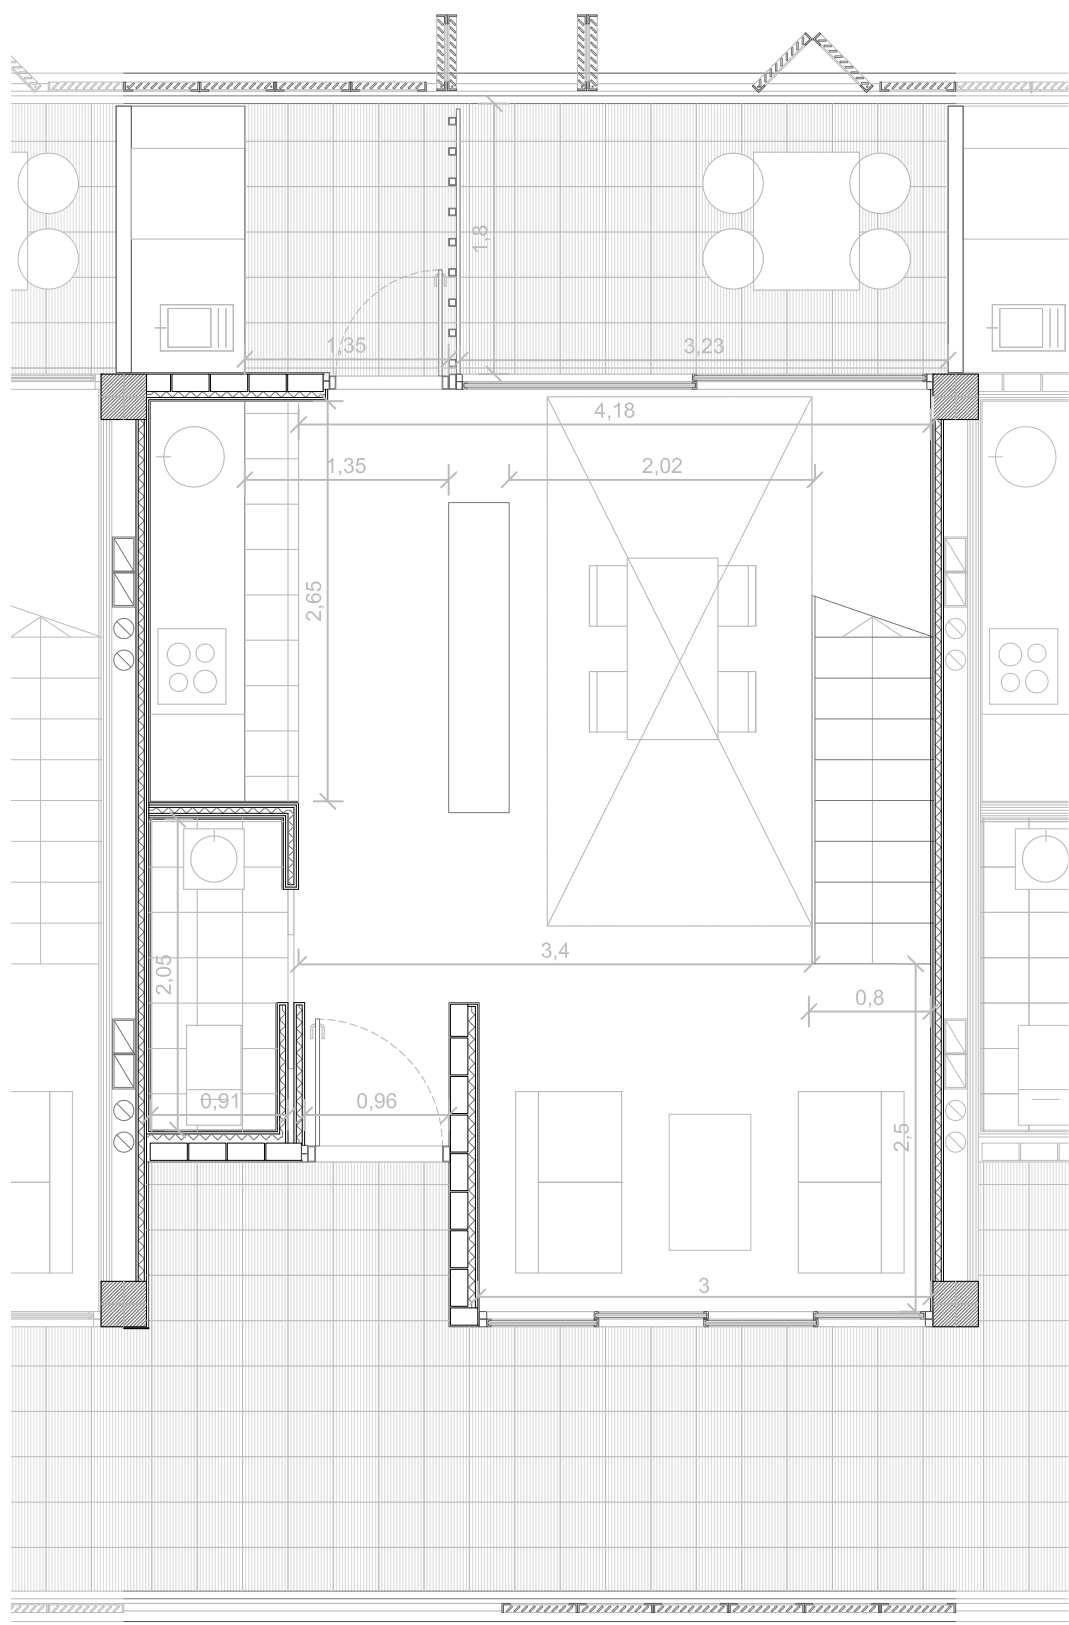

VIVIENDA TIPO DUPLEX JÓVENES 1,50

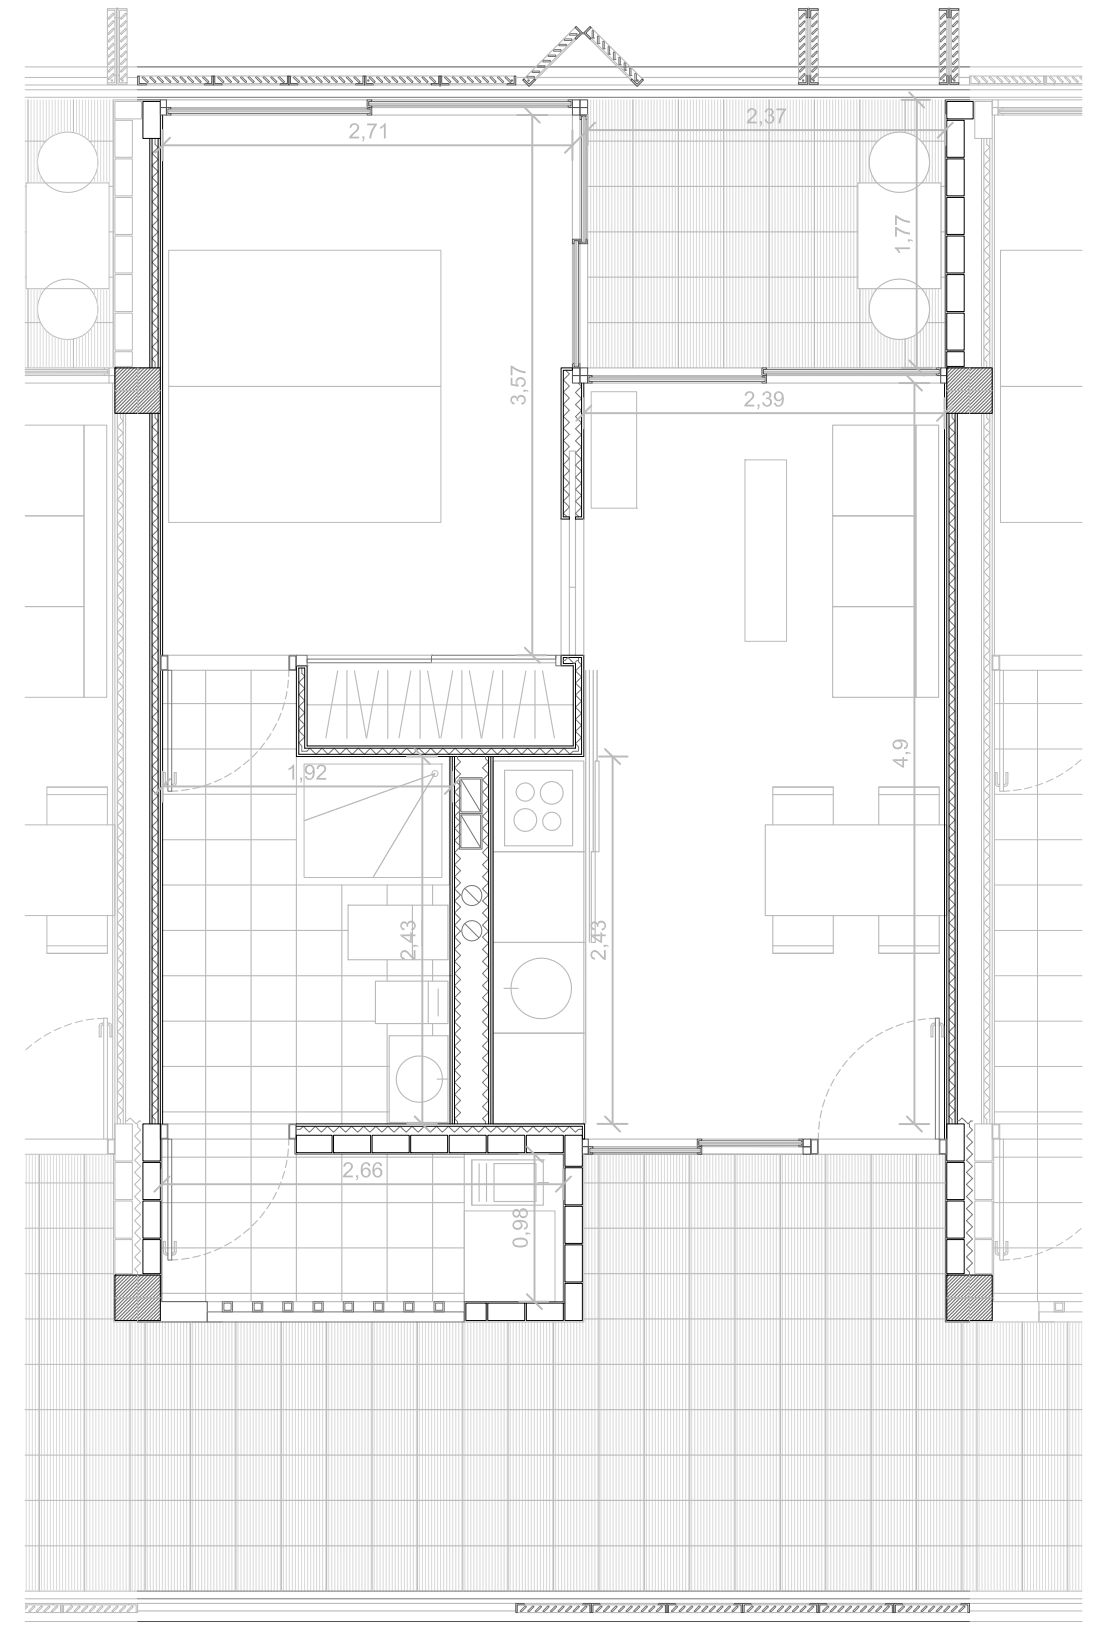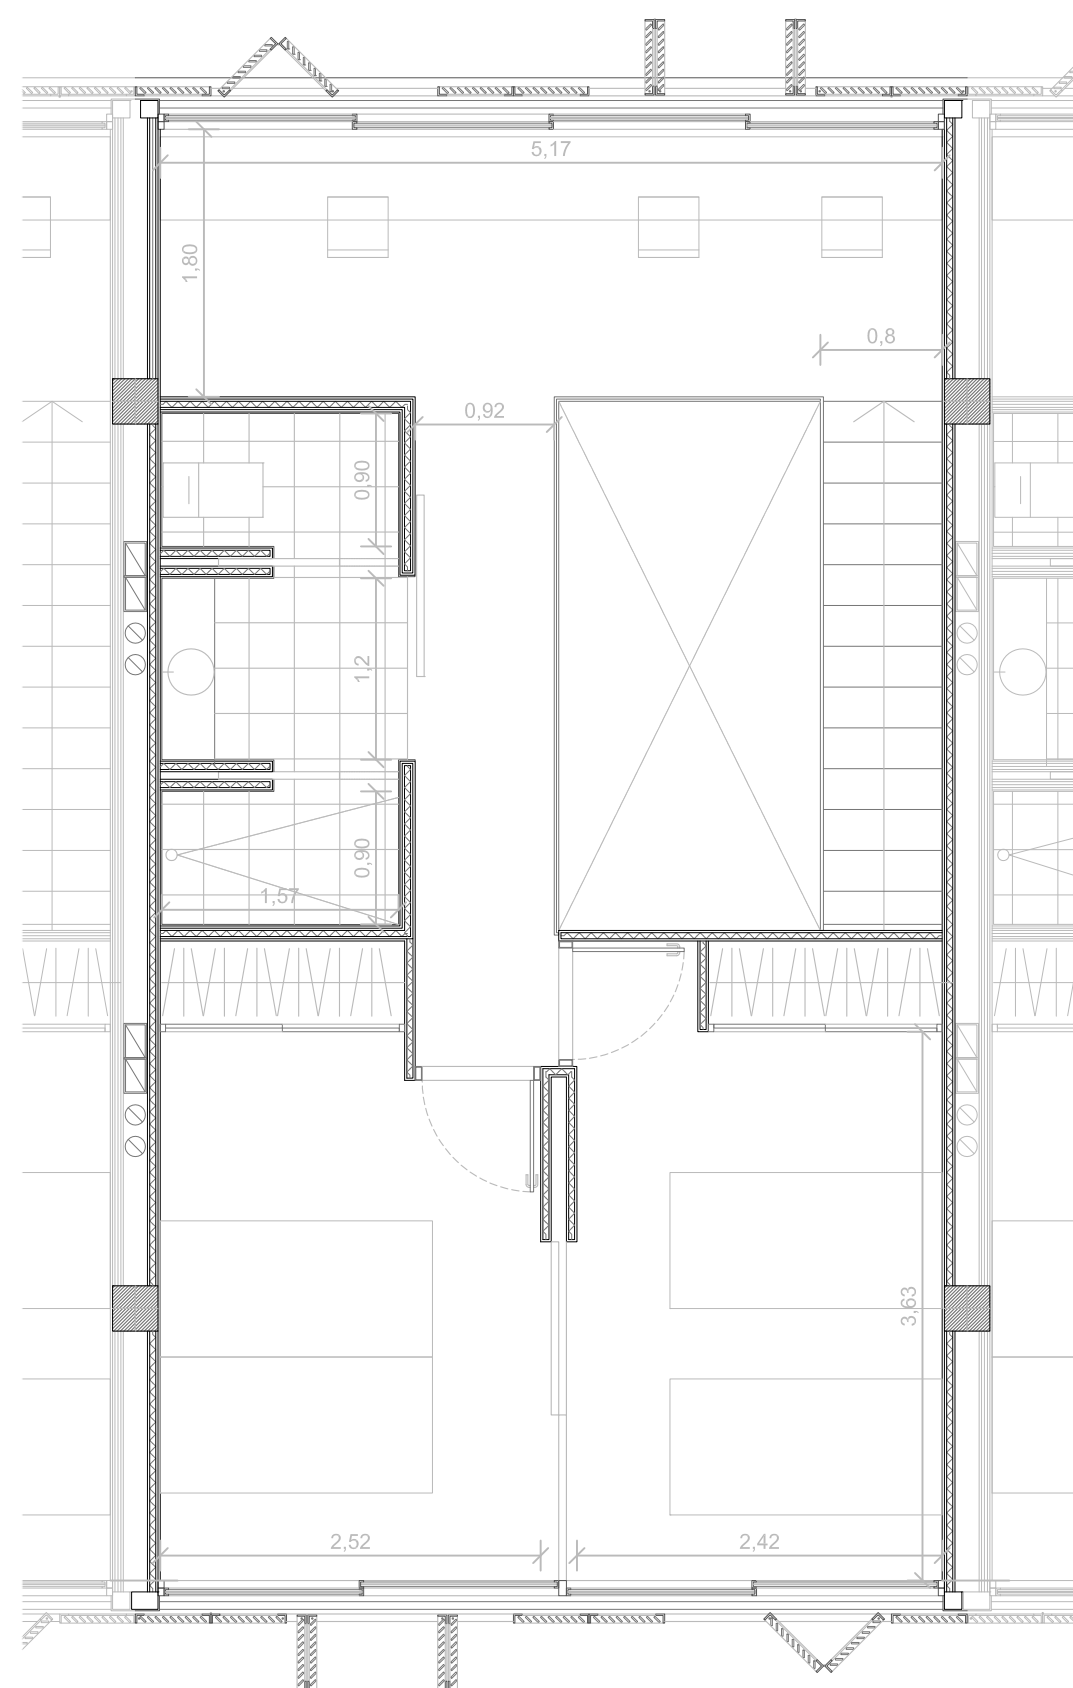

VIVIENDA TIPO SIMPLE MAYORES 1,50

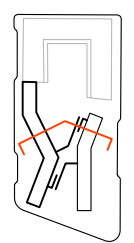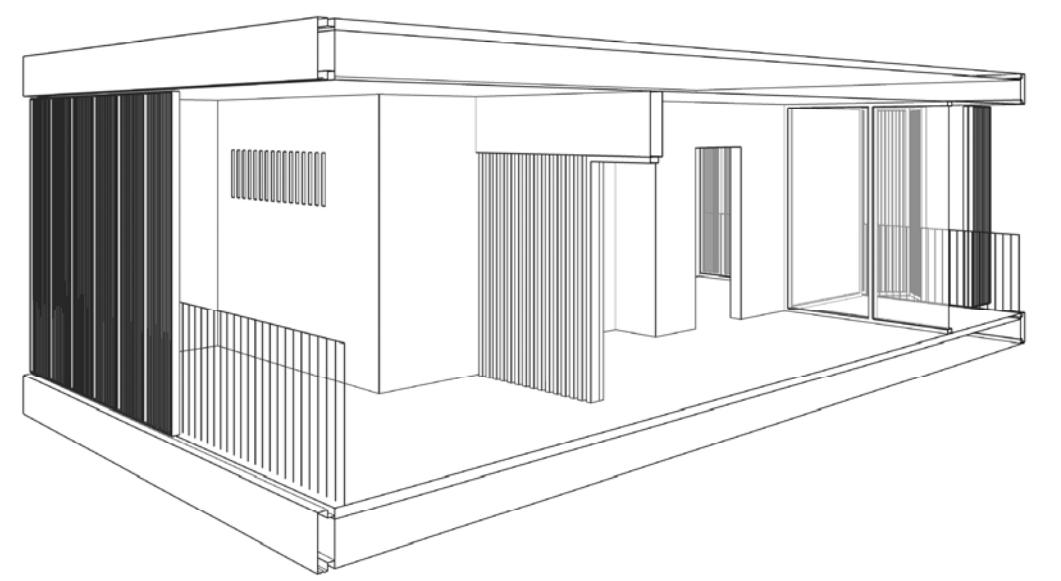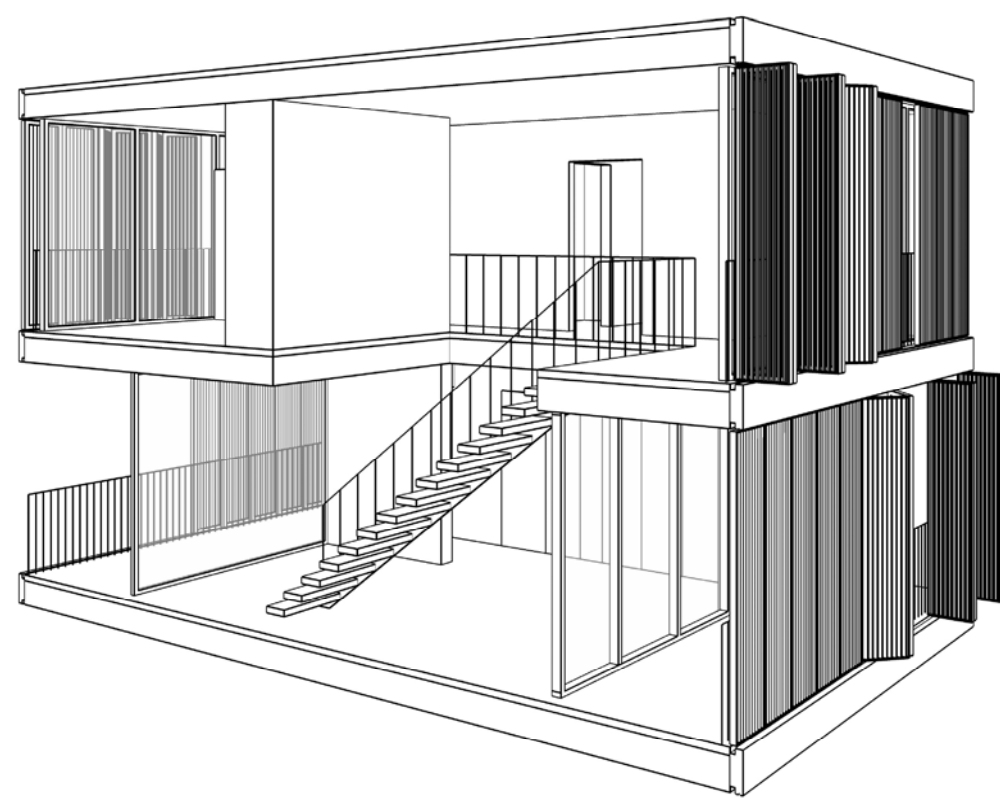

SECCION TRANSVERSAL 1,250