

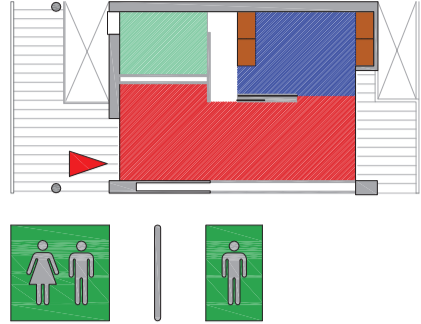
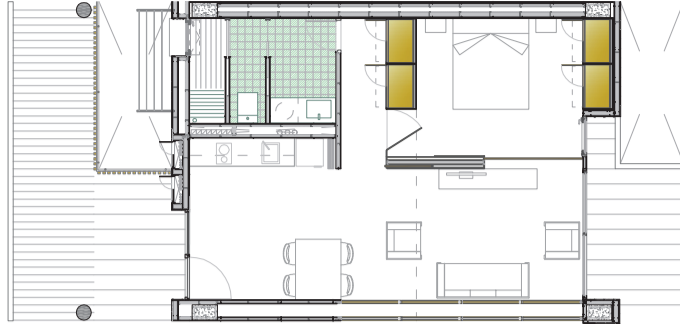


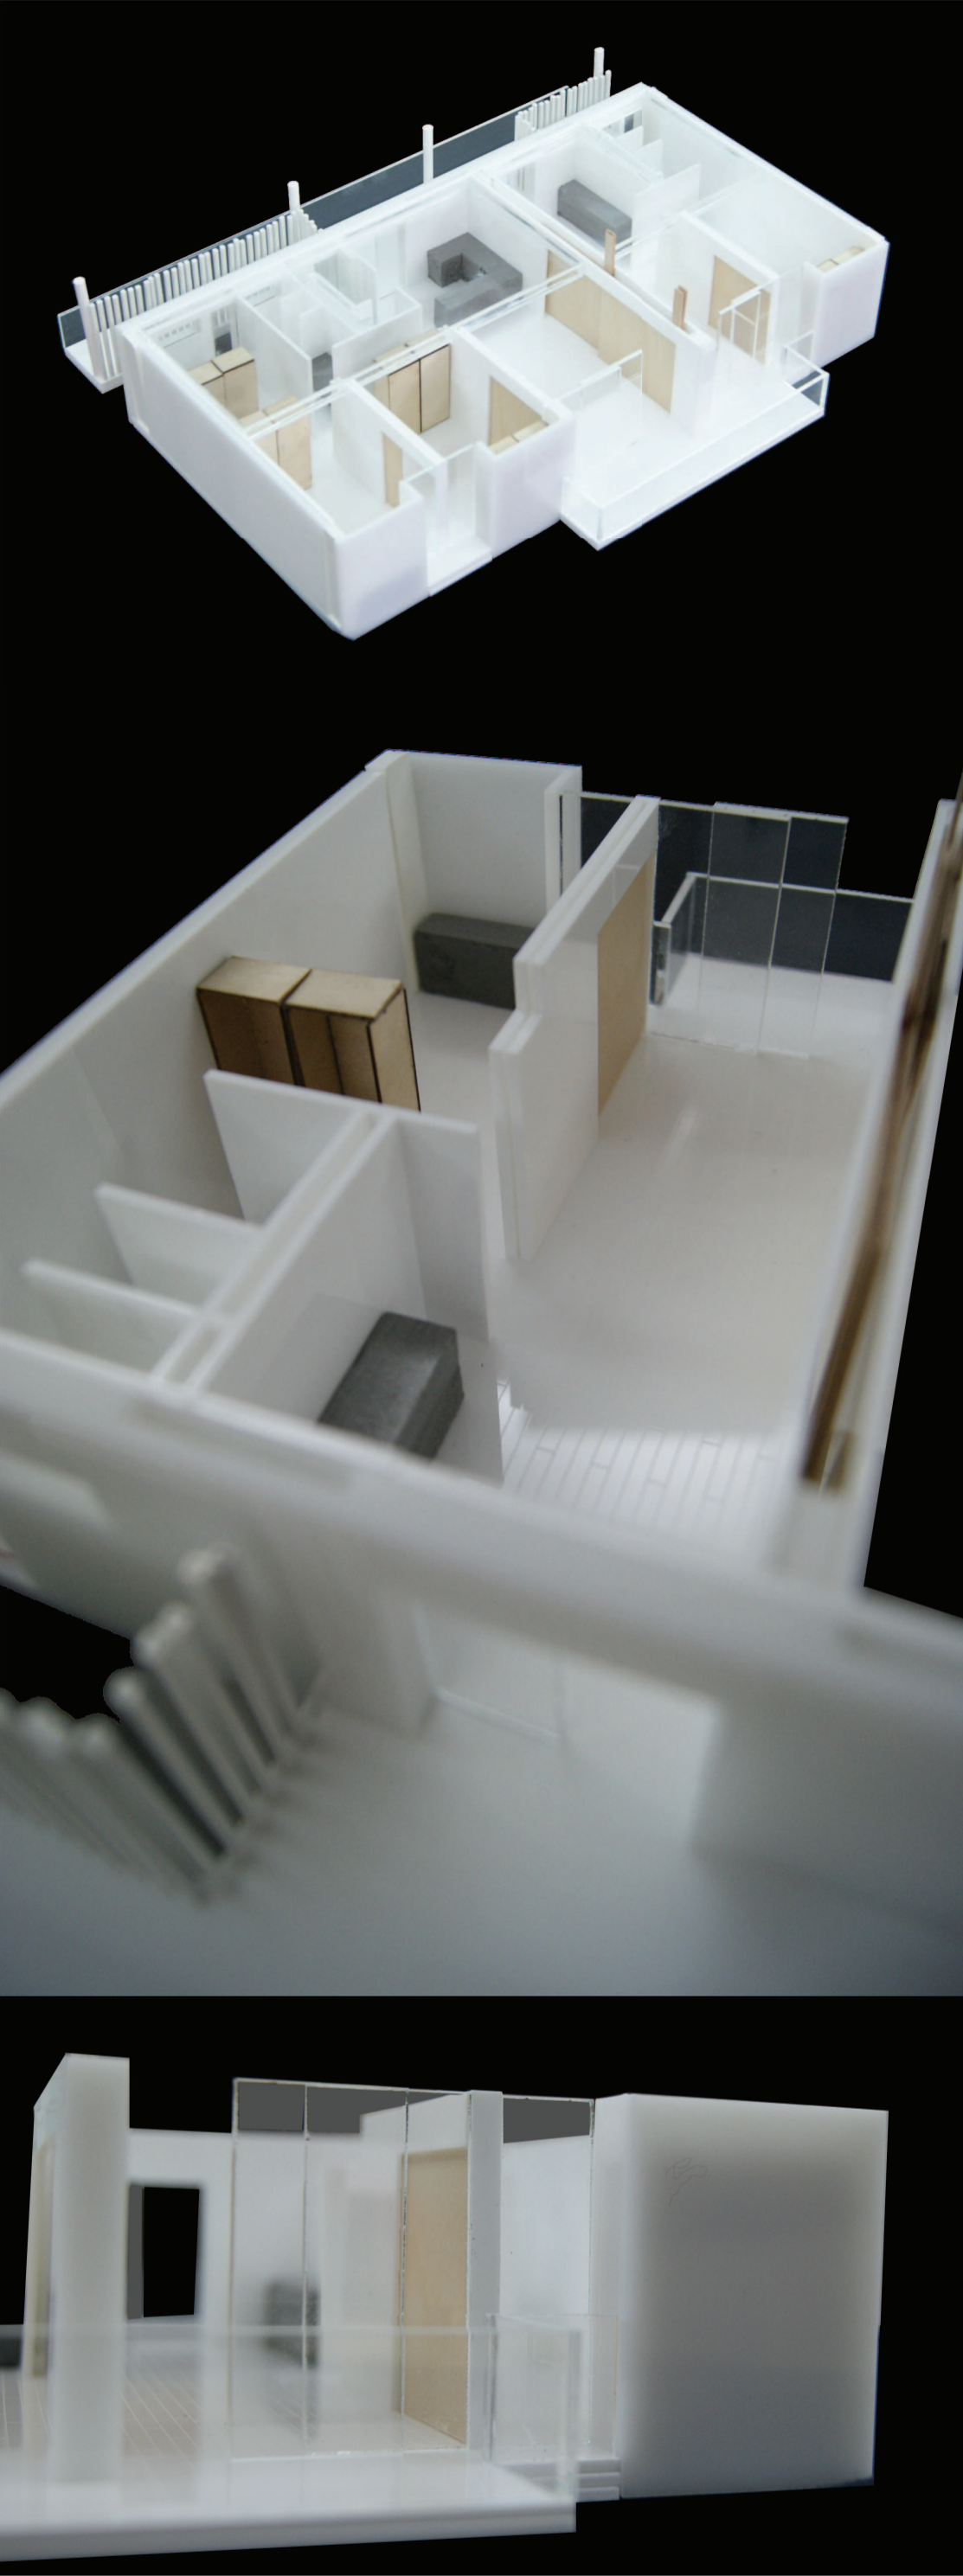

42 m²

1 a 2 HABITANTES





Superficie construida vivienda: 49.5 m²
Superficie útil vivienda: 42 m²
Superficie útil terraza: 6.5 m²

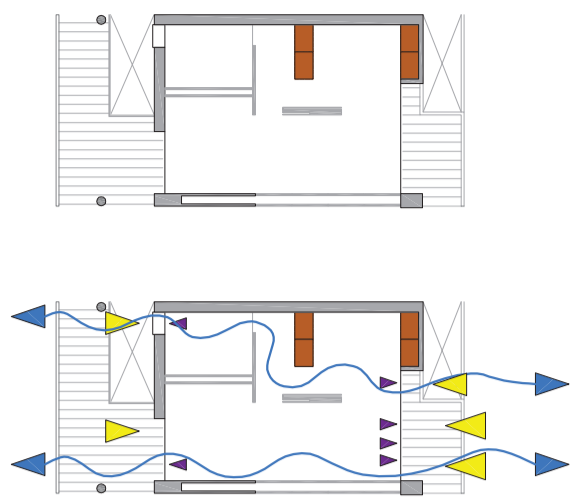

30 m² +
44m²

2 a 4 HABITANTES



Superficie construida vivienda: 86.5 m²
Superficie útil vivienda: 74 m²
Superficie útil terraza: 8 m²

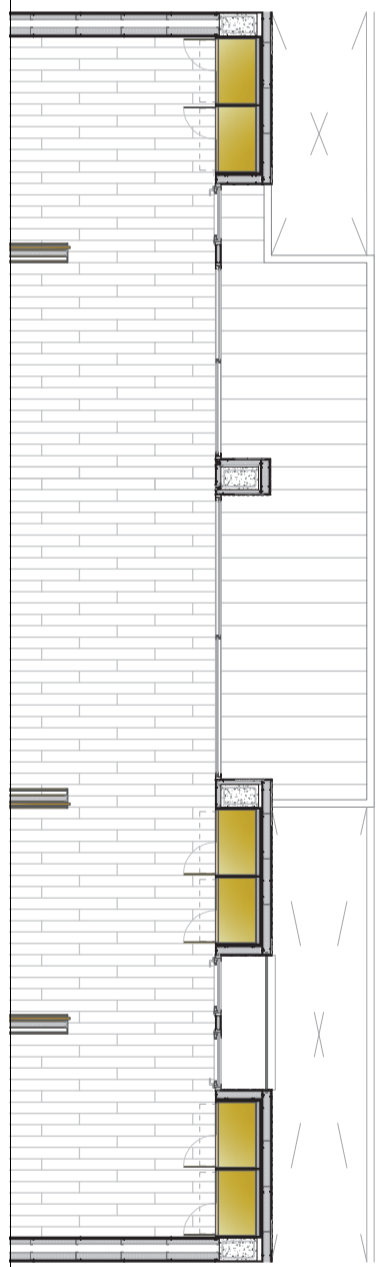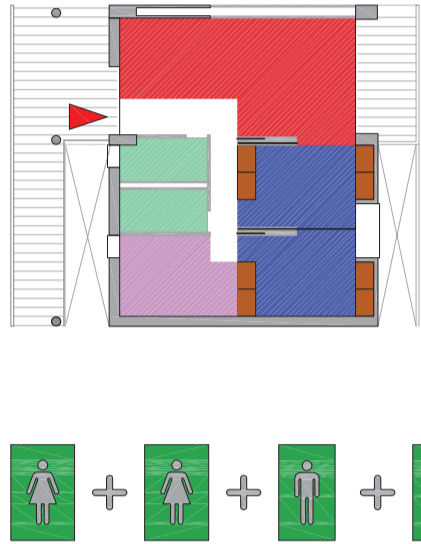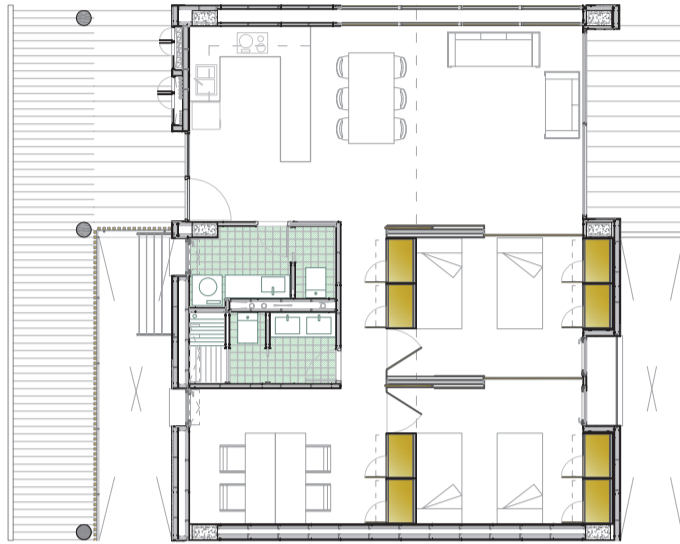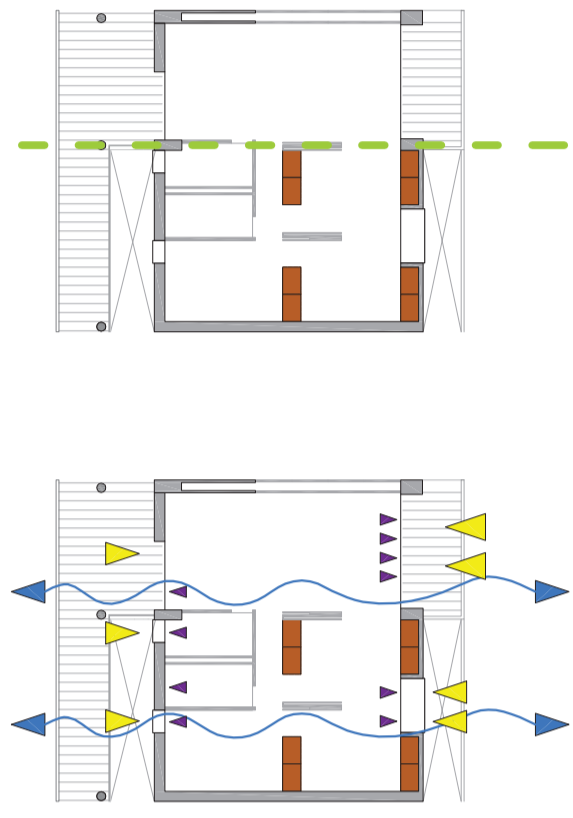

42 m² +
30m² +
44m²

4 a 6 HABITANTES.

Superficie construida vivienda: 136 m²
Superficie útil vivienda: 116 m²
Superficie útil terraza: 14.5 m²

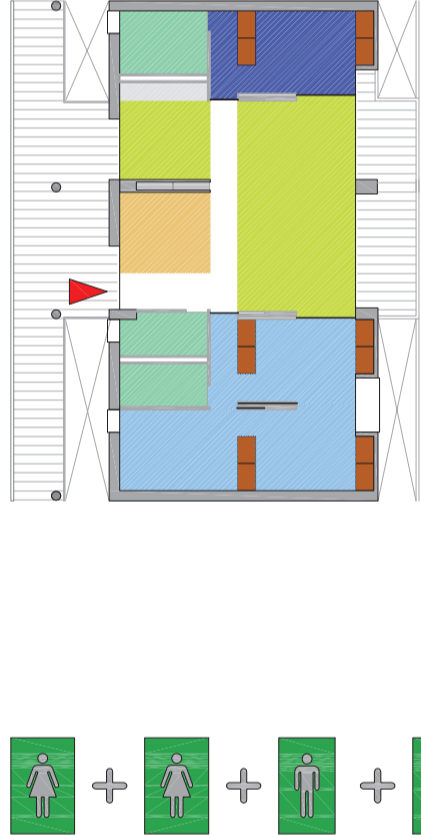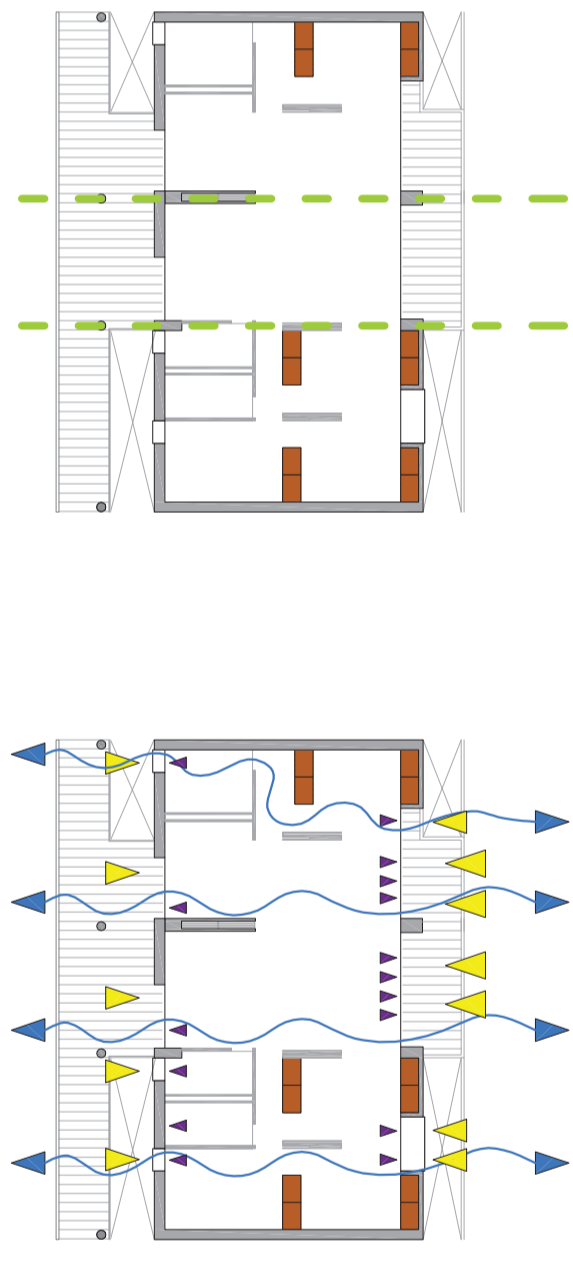

DESARROLLO