

# IDEACIÓN

Desarrollar un proyecto para dos generaciones diferentes (jóvenes estudiantes y jubilados mayores de 60 años) no significa desarrollar un proyecto con dos tipos de vivienda. Cada una de estos grupos de gente está formado por personas independientes y diferentes tipos y ritmos de vida. Estos pueden ser solte@s, casad@s, viud@s, parejas, grupos... por lo que cada uno necesitará hacer un uso diferente del espacio. De ahí que se decida desarrollar un proyecto capaz de abarcar el mayor tipo de soluciones posible.


- Ideas Guía
- NO DIFERENCIACIÓN
  - NO SEPARACIÓN
  - CONVIVENCIA

Se decide pensar en un proyecto formado por 25 células, cada una de ellas compuesta por dos viviendas, una de 42 m² y otra de 74m², en vez de en uno formado por 50 viviendas. Estas viviendas se desarrollan en base aun módulo 0.3m que se hace extensible a toda ella: estructura, cerramientos, instalaciones, división interior, mobiliario.....

La flexibilidad se trabaja desde dos puntos, uno a nivel de vivienda y otro a nivel de célula, siendo las viviendas conectables entre si.

A)Flexibilidad a nivel de vivienda: se trabaja mediante un tabique divisorio interior q alberga dos paneles correderos y dos puertas convencionalesy mediante un módulo de almacenamiento (armario) móvil q define las diferentes estancias.

B) Flexibilidad a nivel de célula: el tabique divisorio entre viviendas esta formado por dos hojas prácticas paralelas, cada una compuesta por 4 paneles.

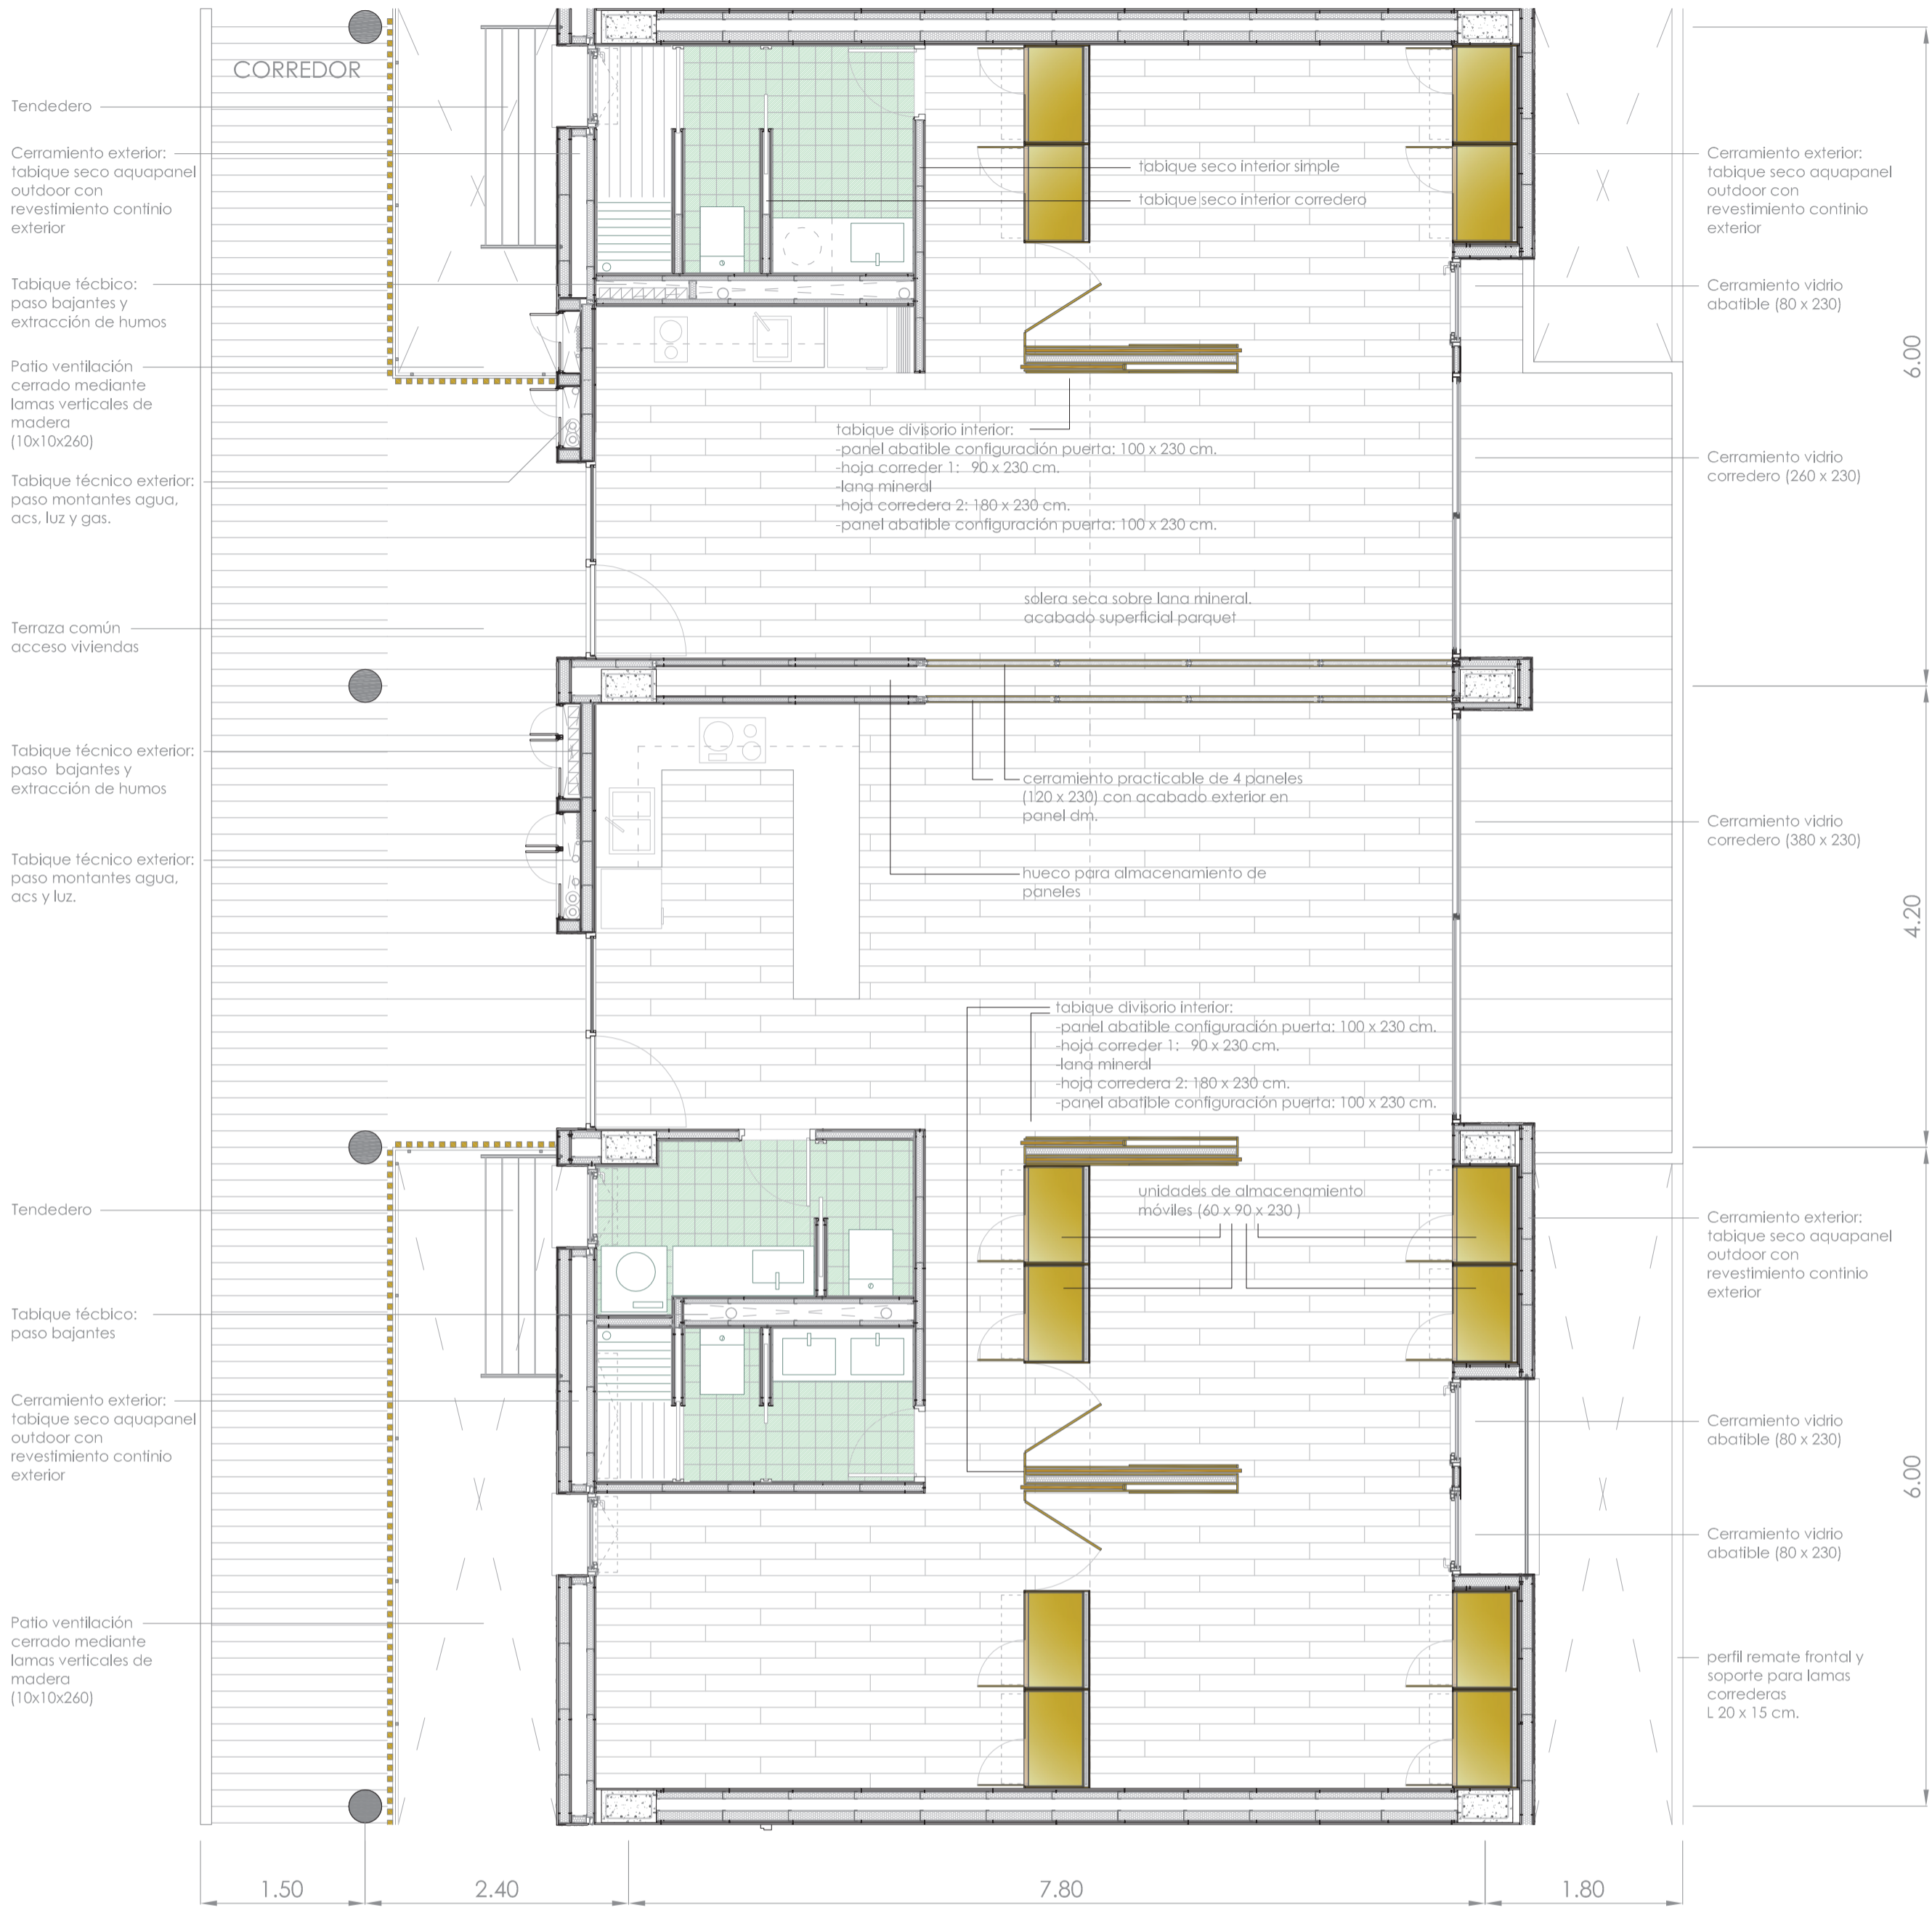

# CÉLULA VIVIENDAS (40+70) E: 1/50