



Vivienda 4 dormitorios torre 1/200

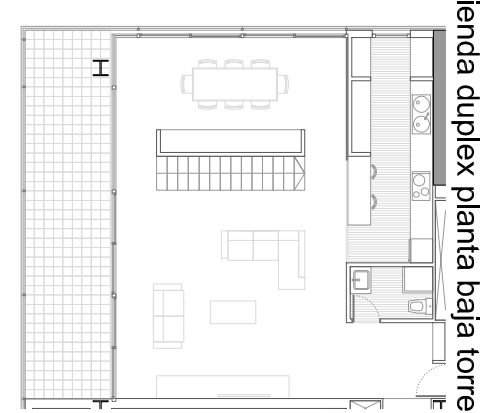


Vivienda duplex planta baja torre 1/200

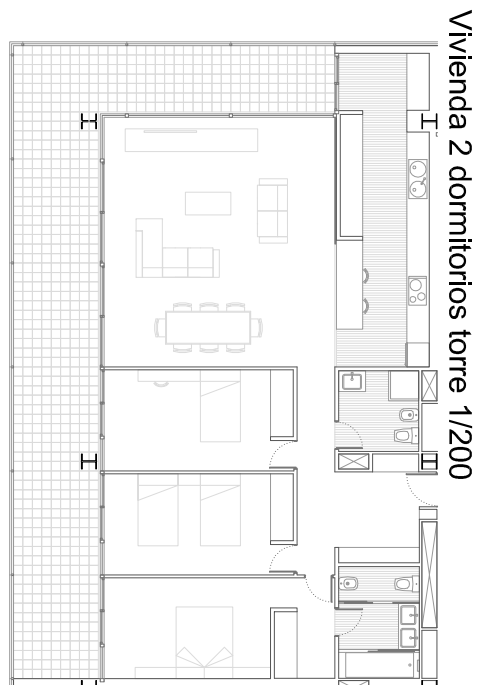

Vivienda 2 dormitorios torre 1/200




Vivienda duplex planta primera torre 1/200

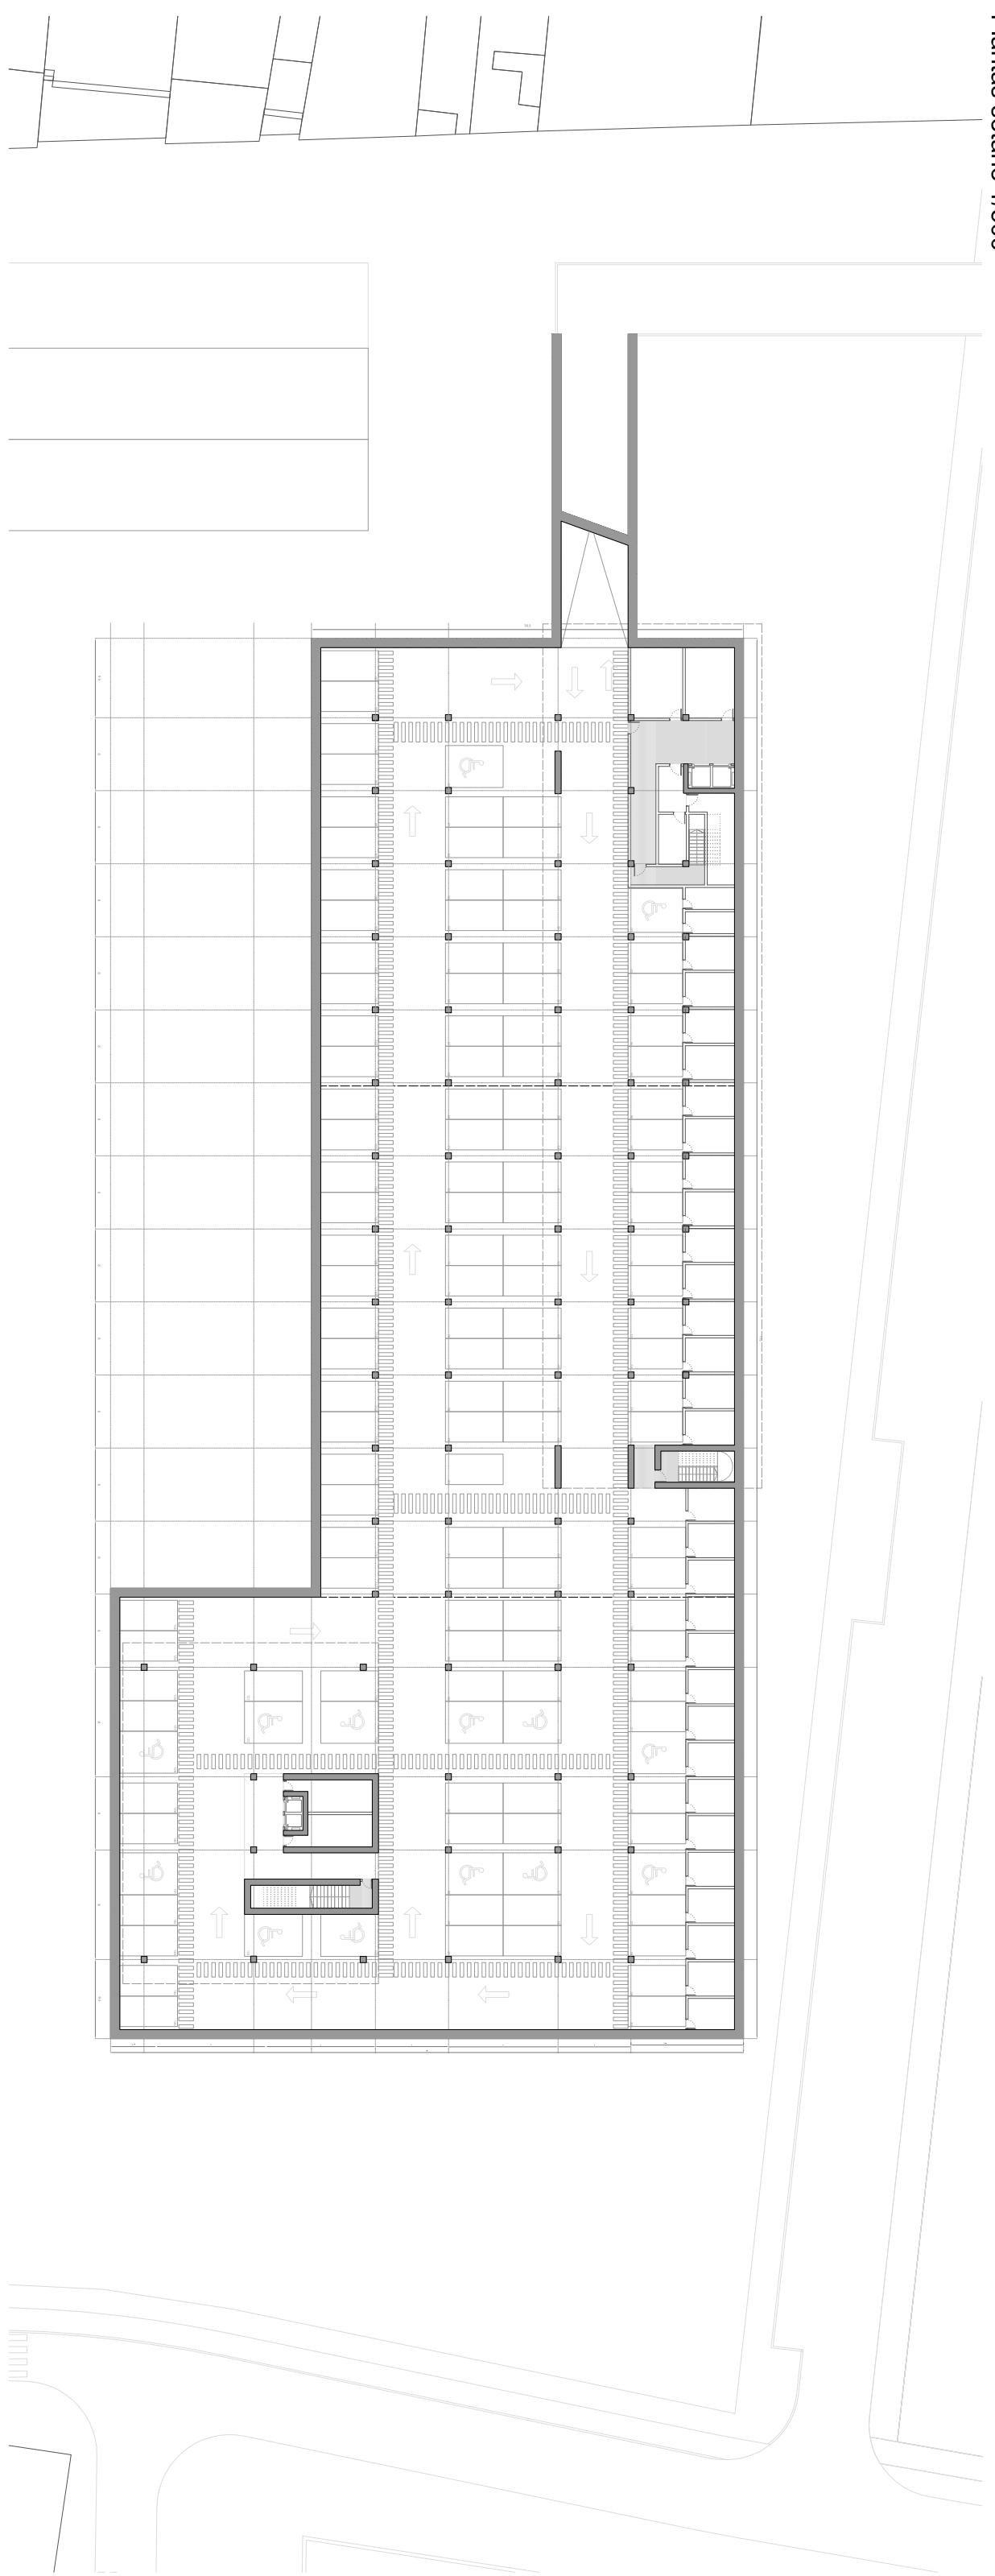

Sección longitudinal A-A E/1/500

Sección longitudinal B-B E/1/500

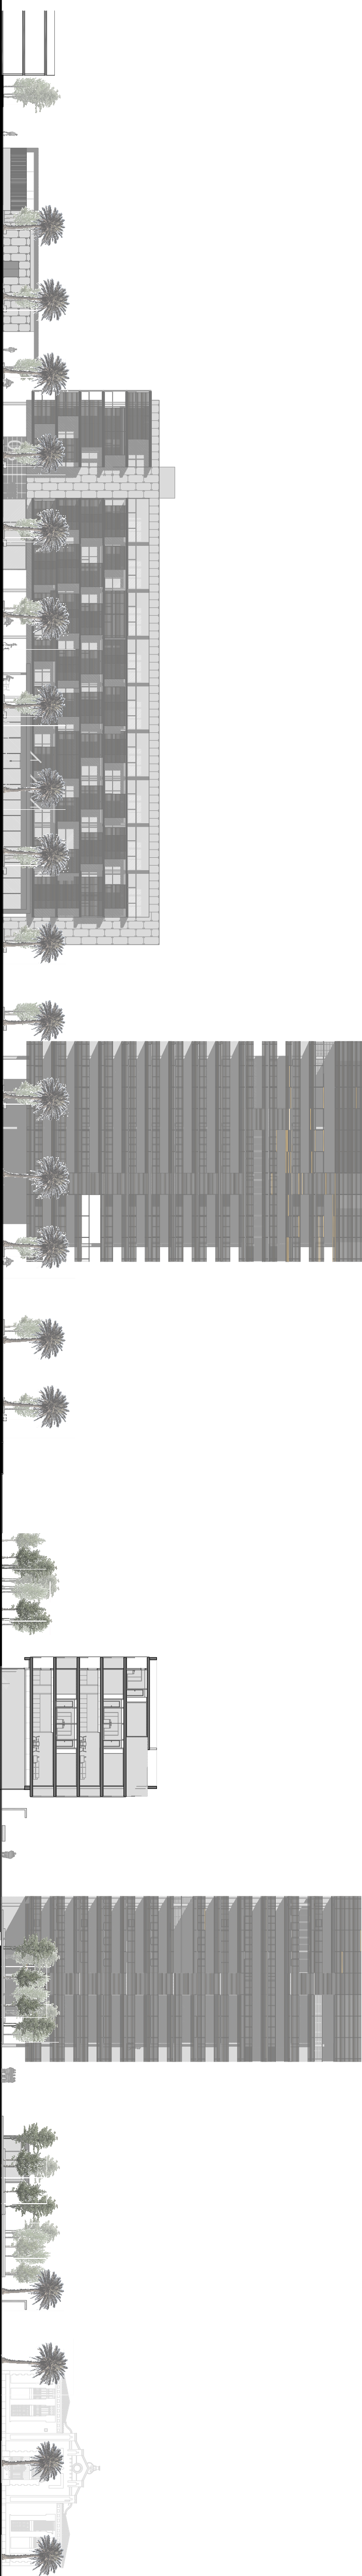

Sección longitudinal A-A E/1/500

Sección longitudinal B-B E/1/500