




Residencial Cabanyal

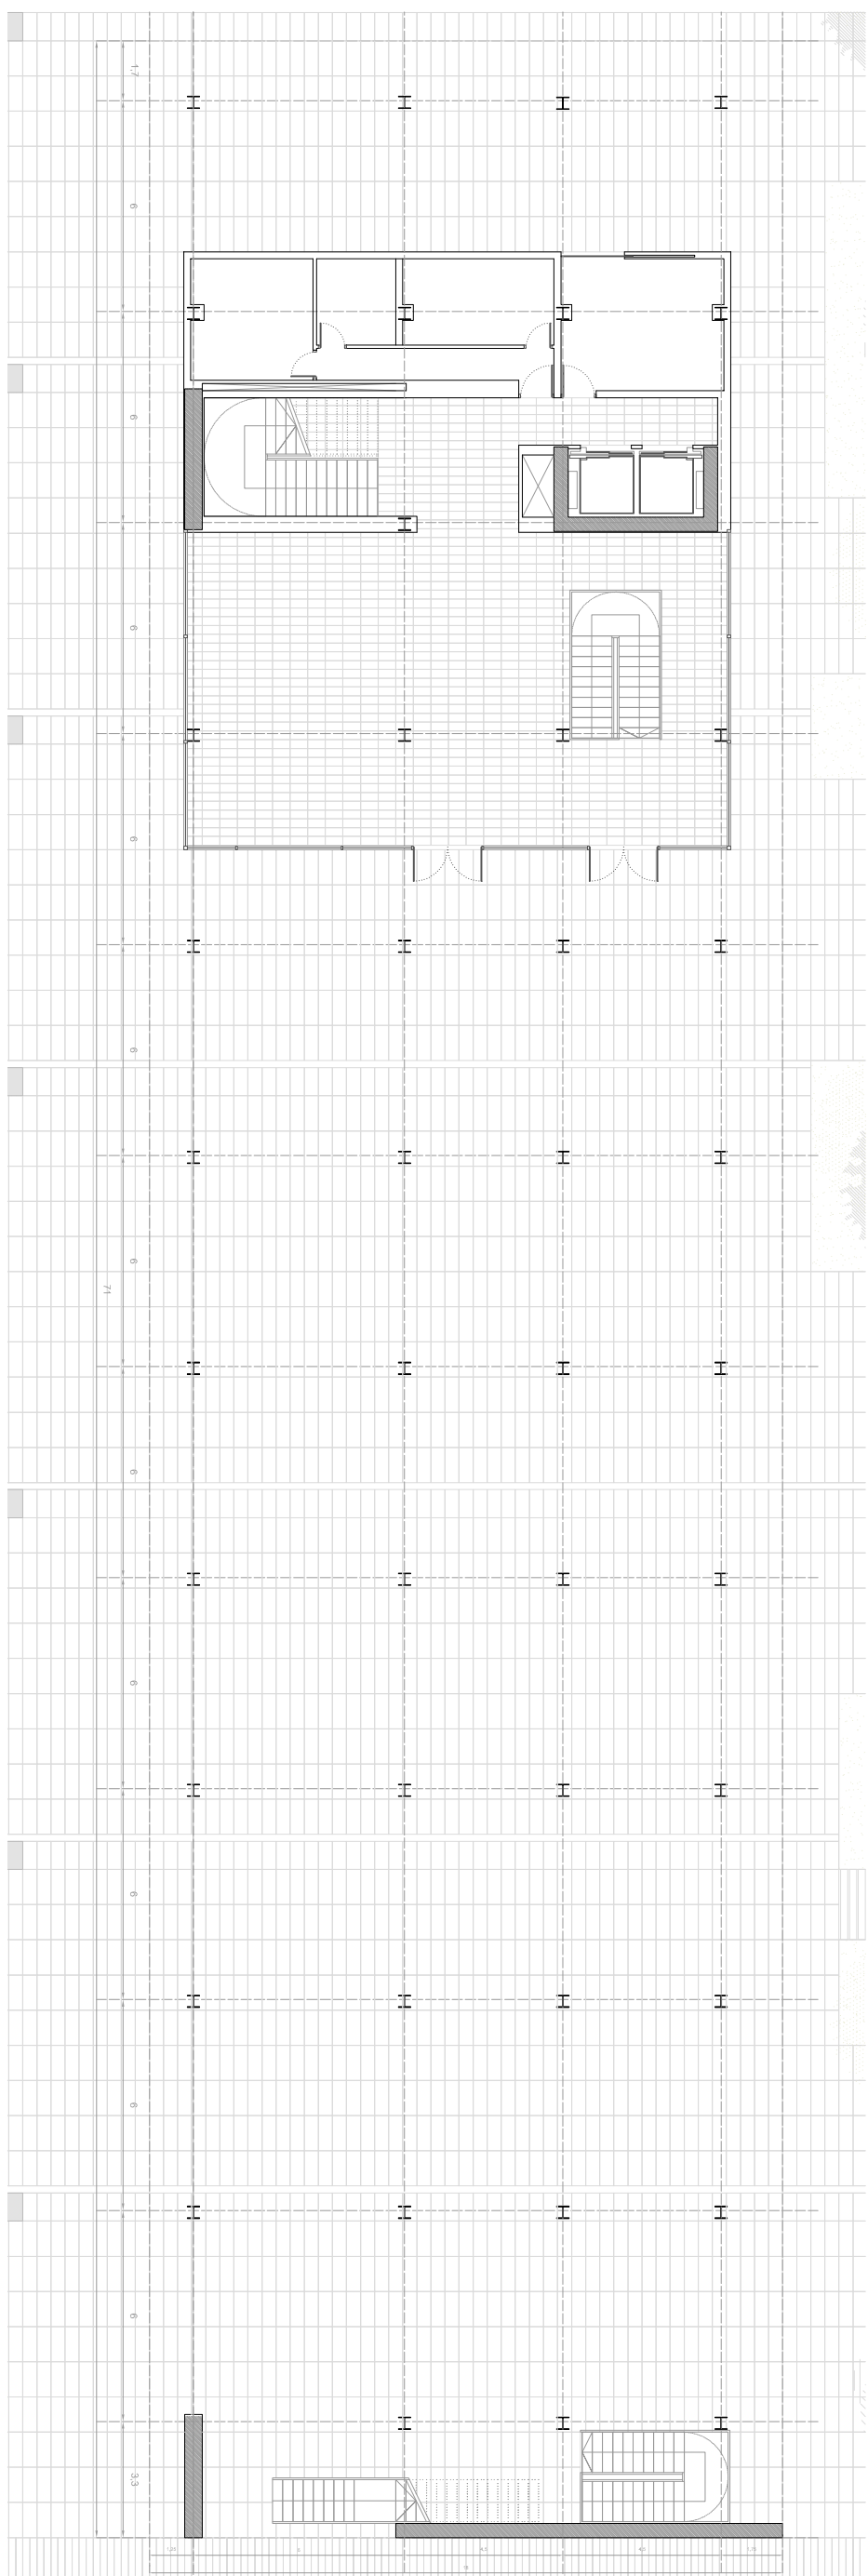


Planta baja bloque E:1/200

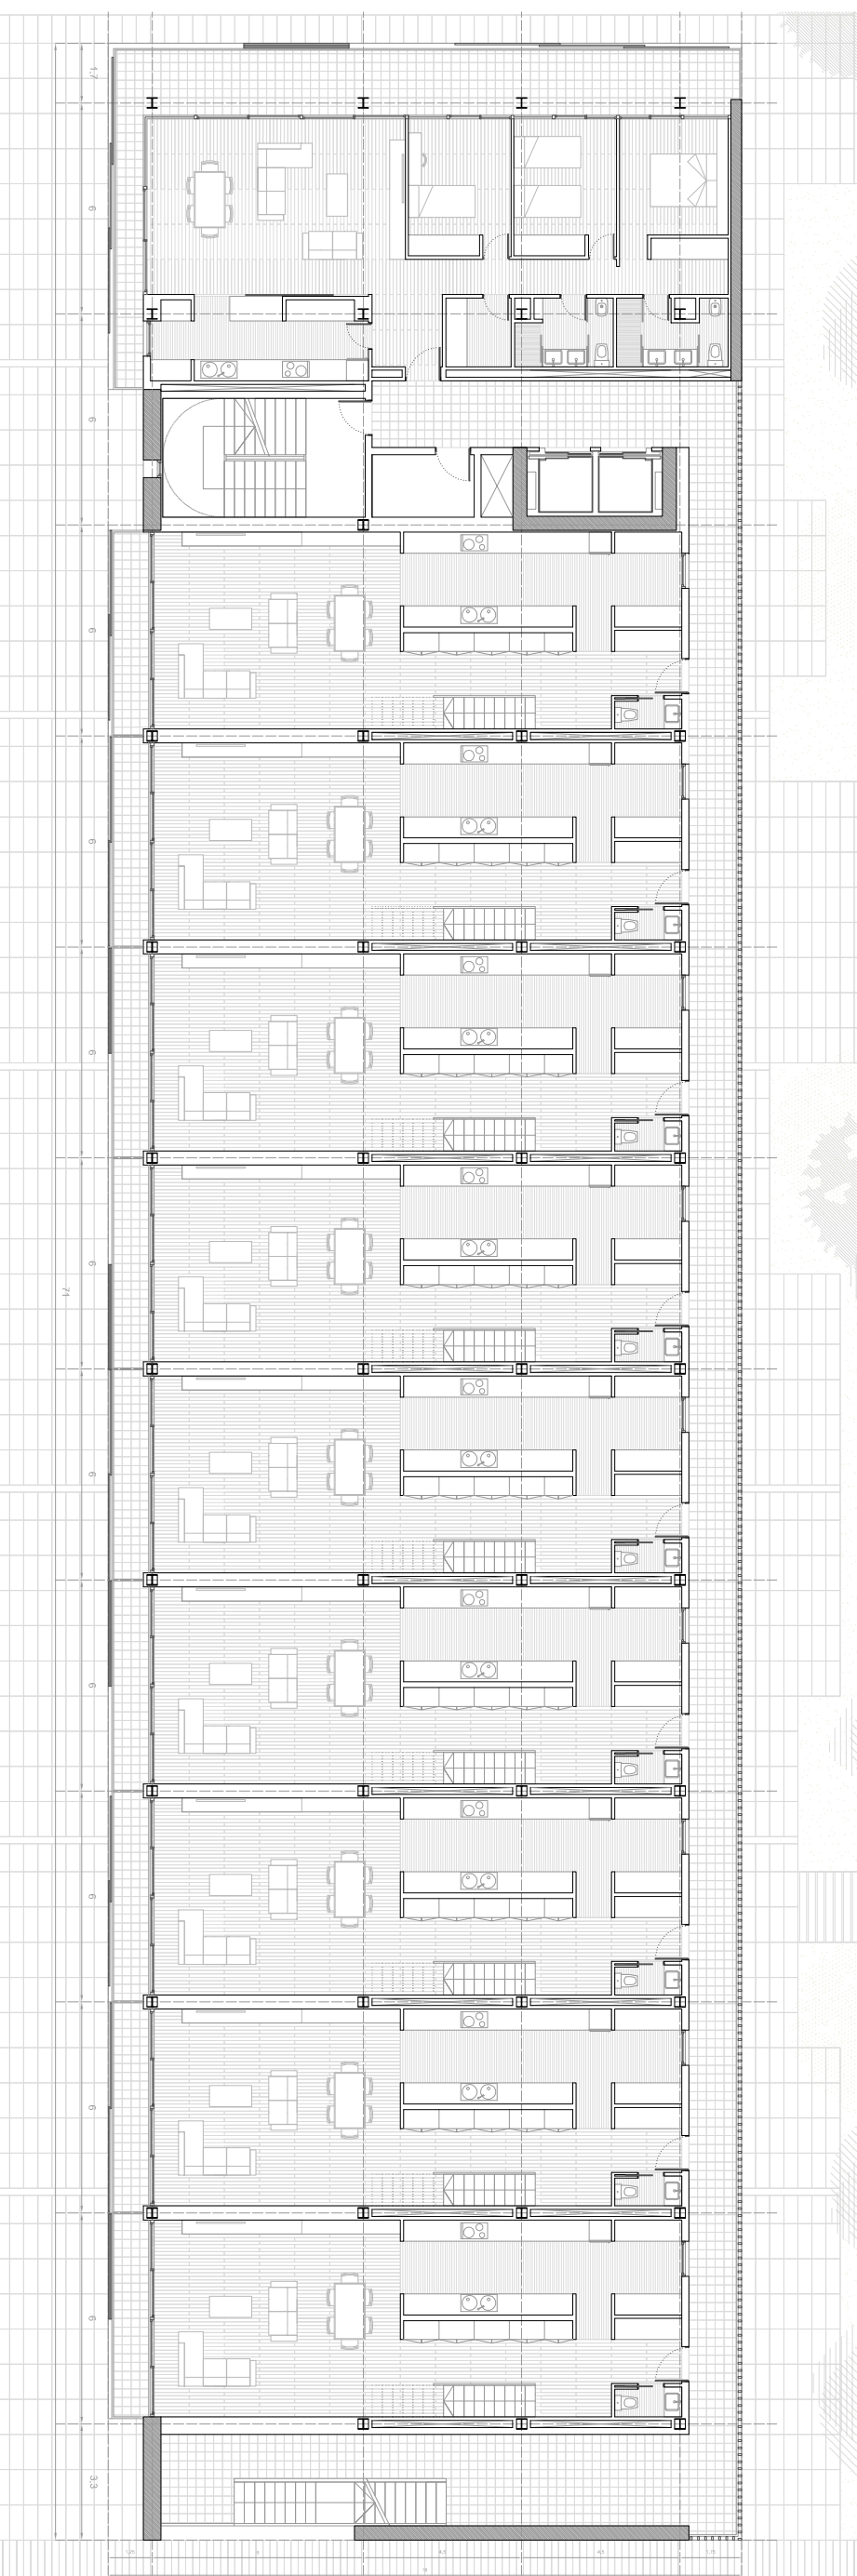

Planta segunda bloque E:1/200

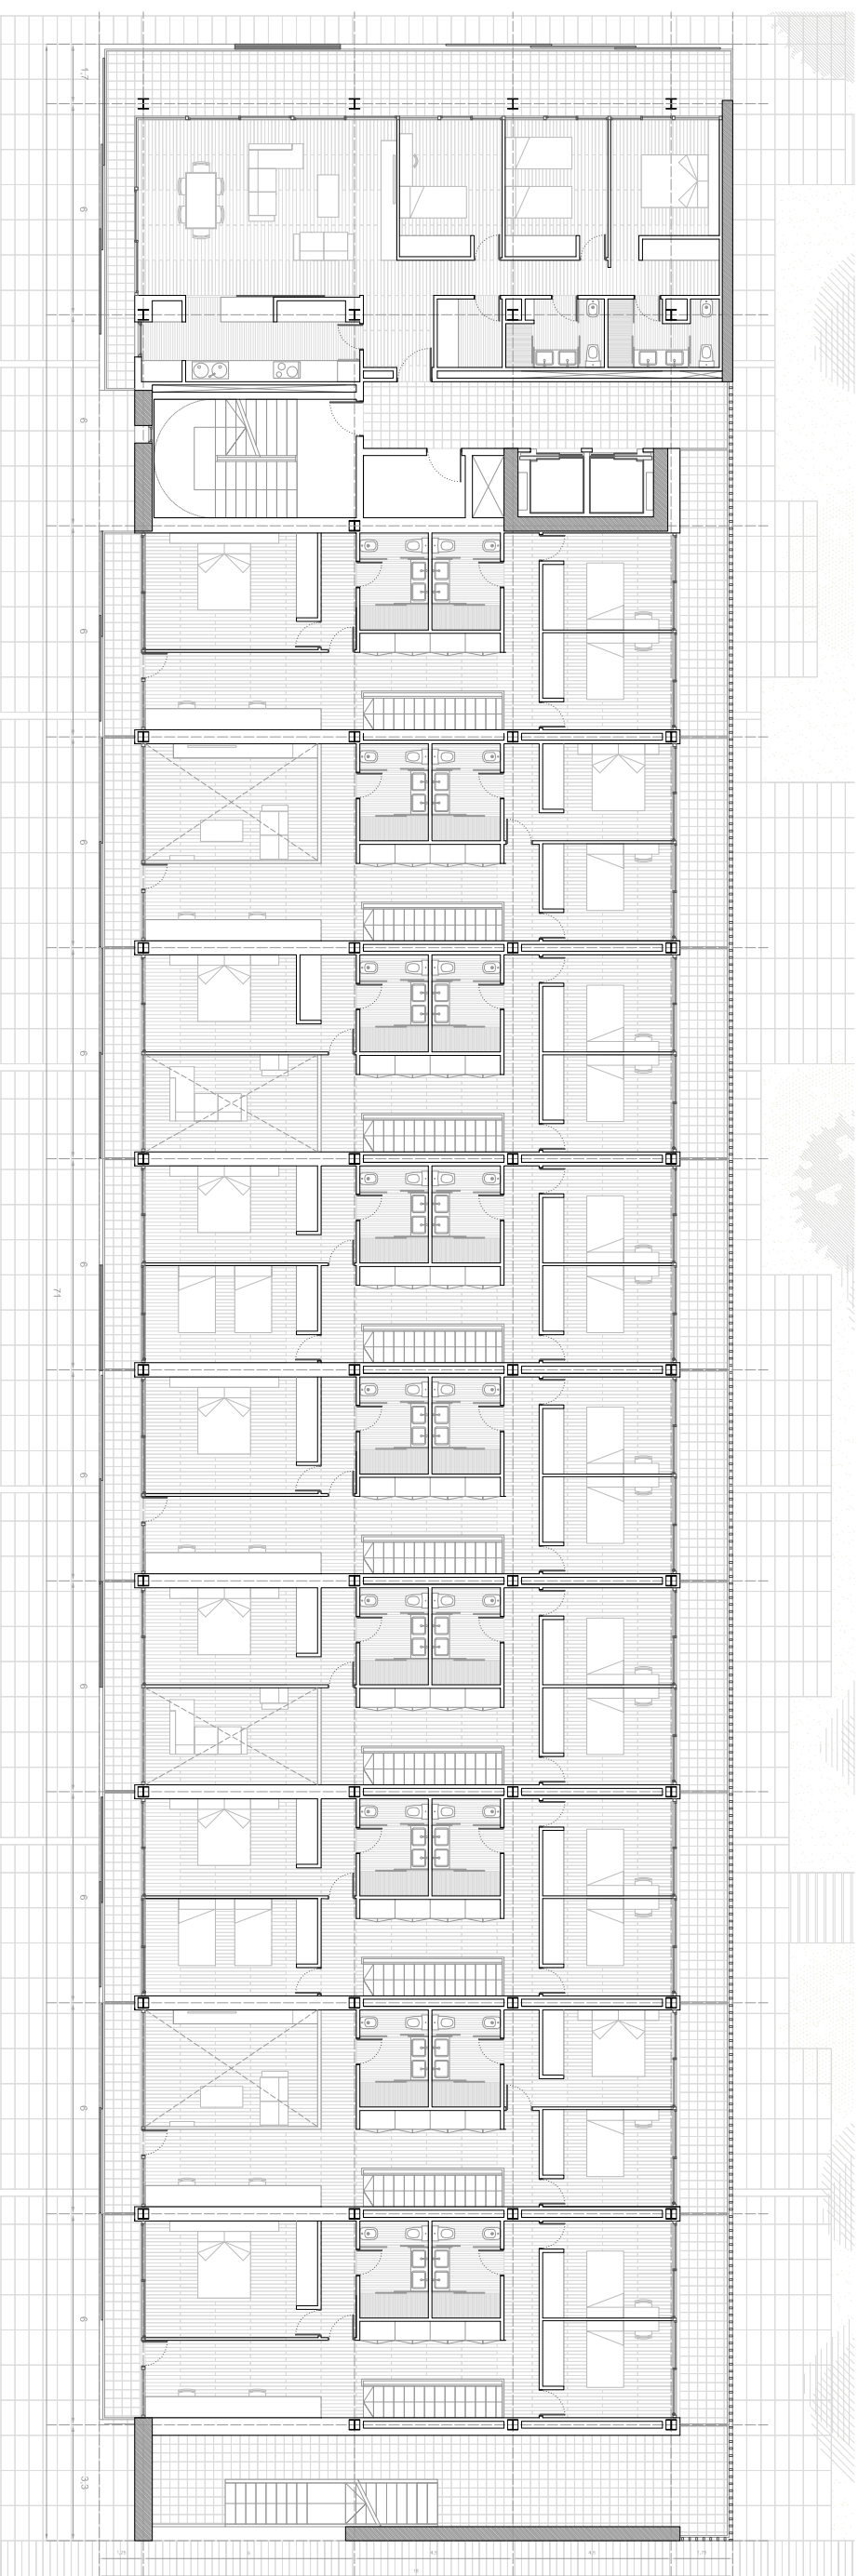


Planta alto bloque E:1/200

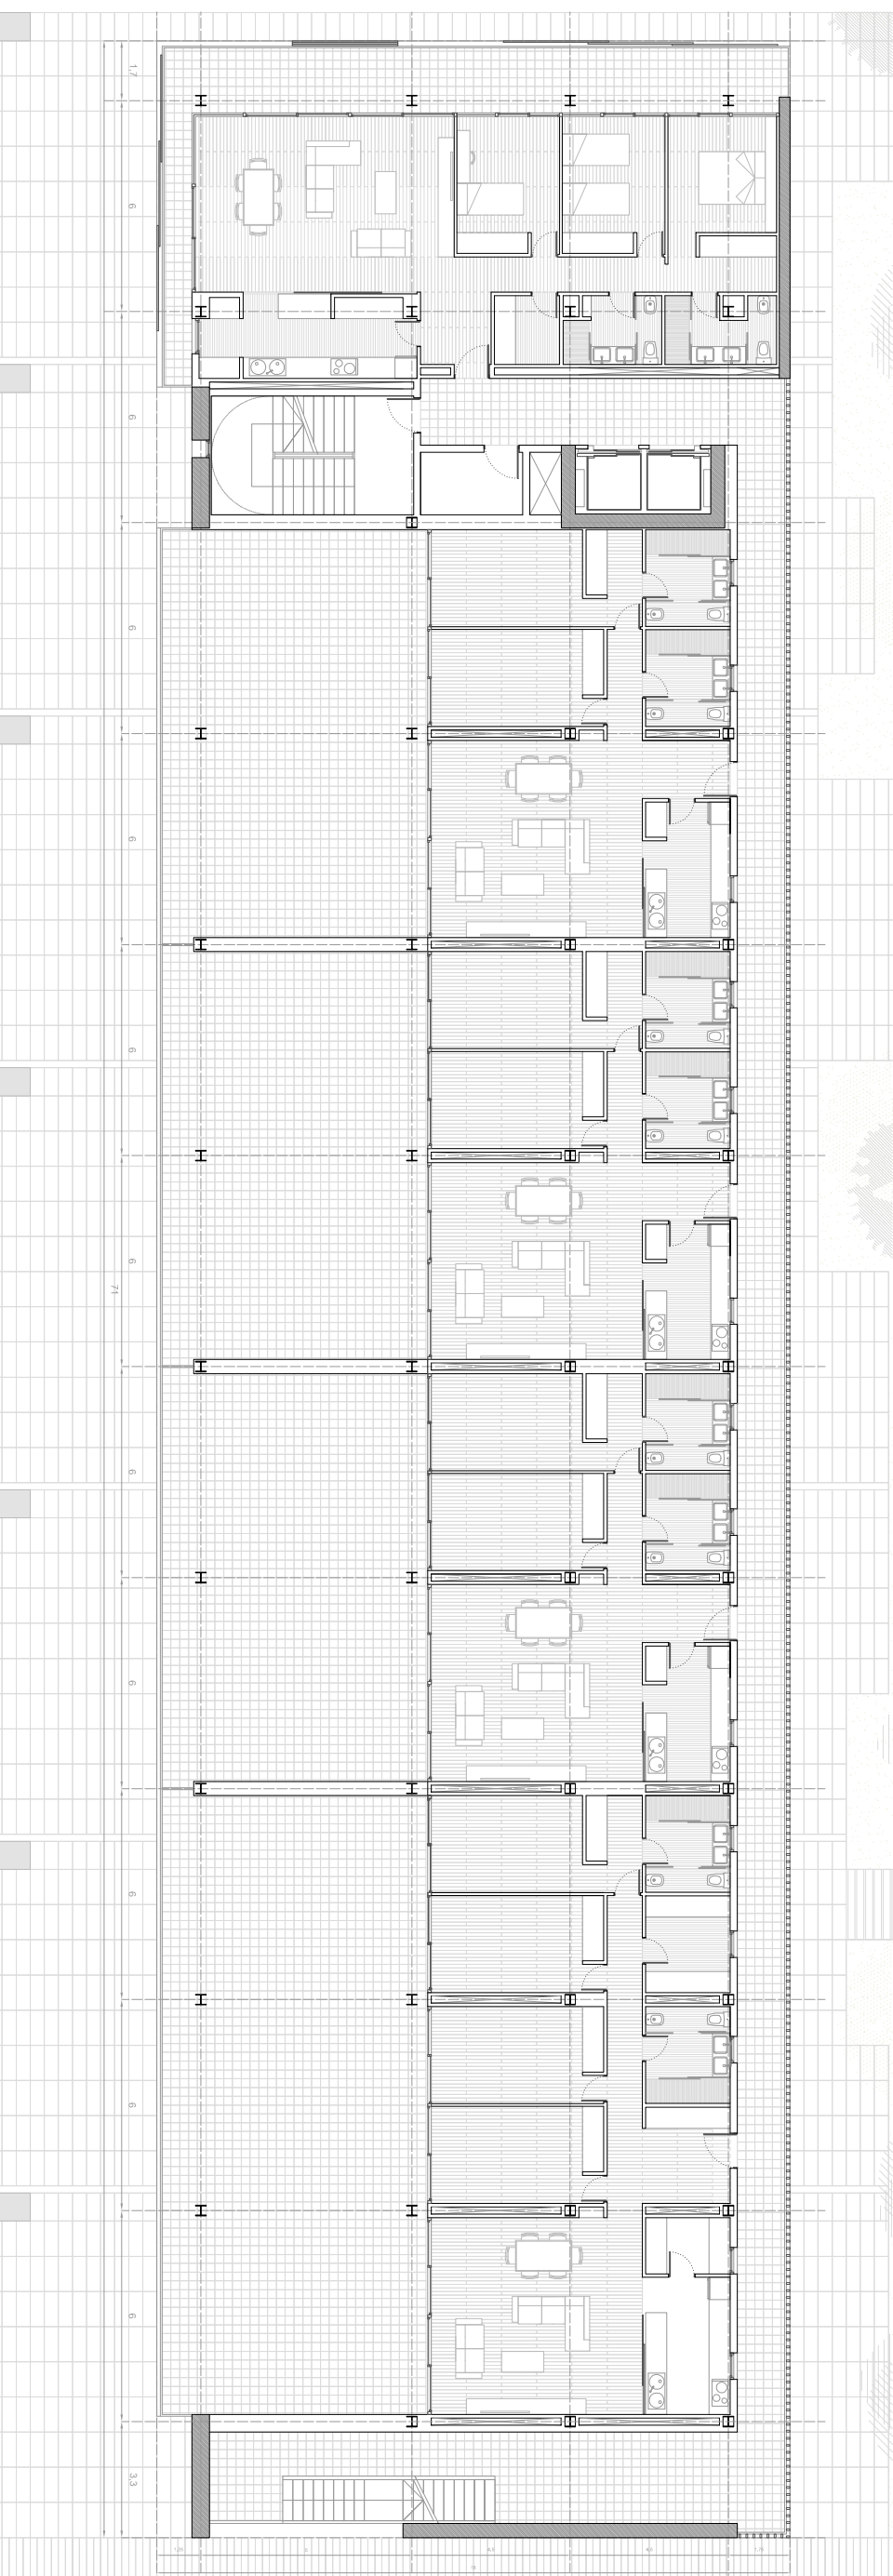


Planta baja adosado E:1/200



Planta primera adosado E:1/200

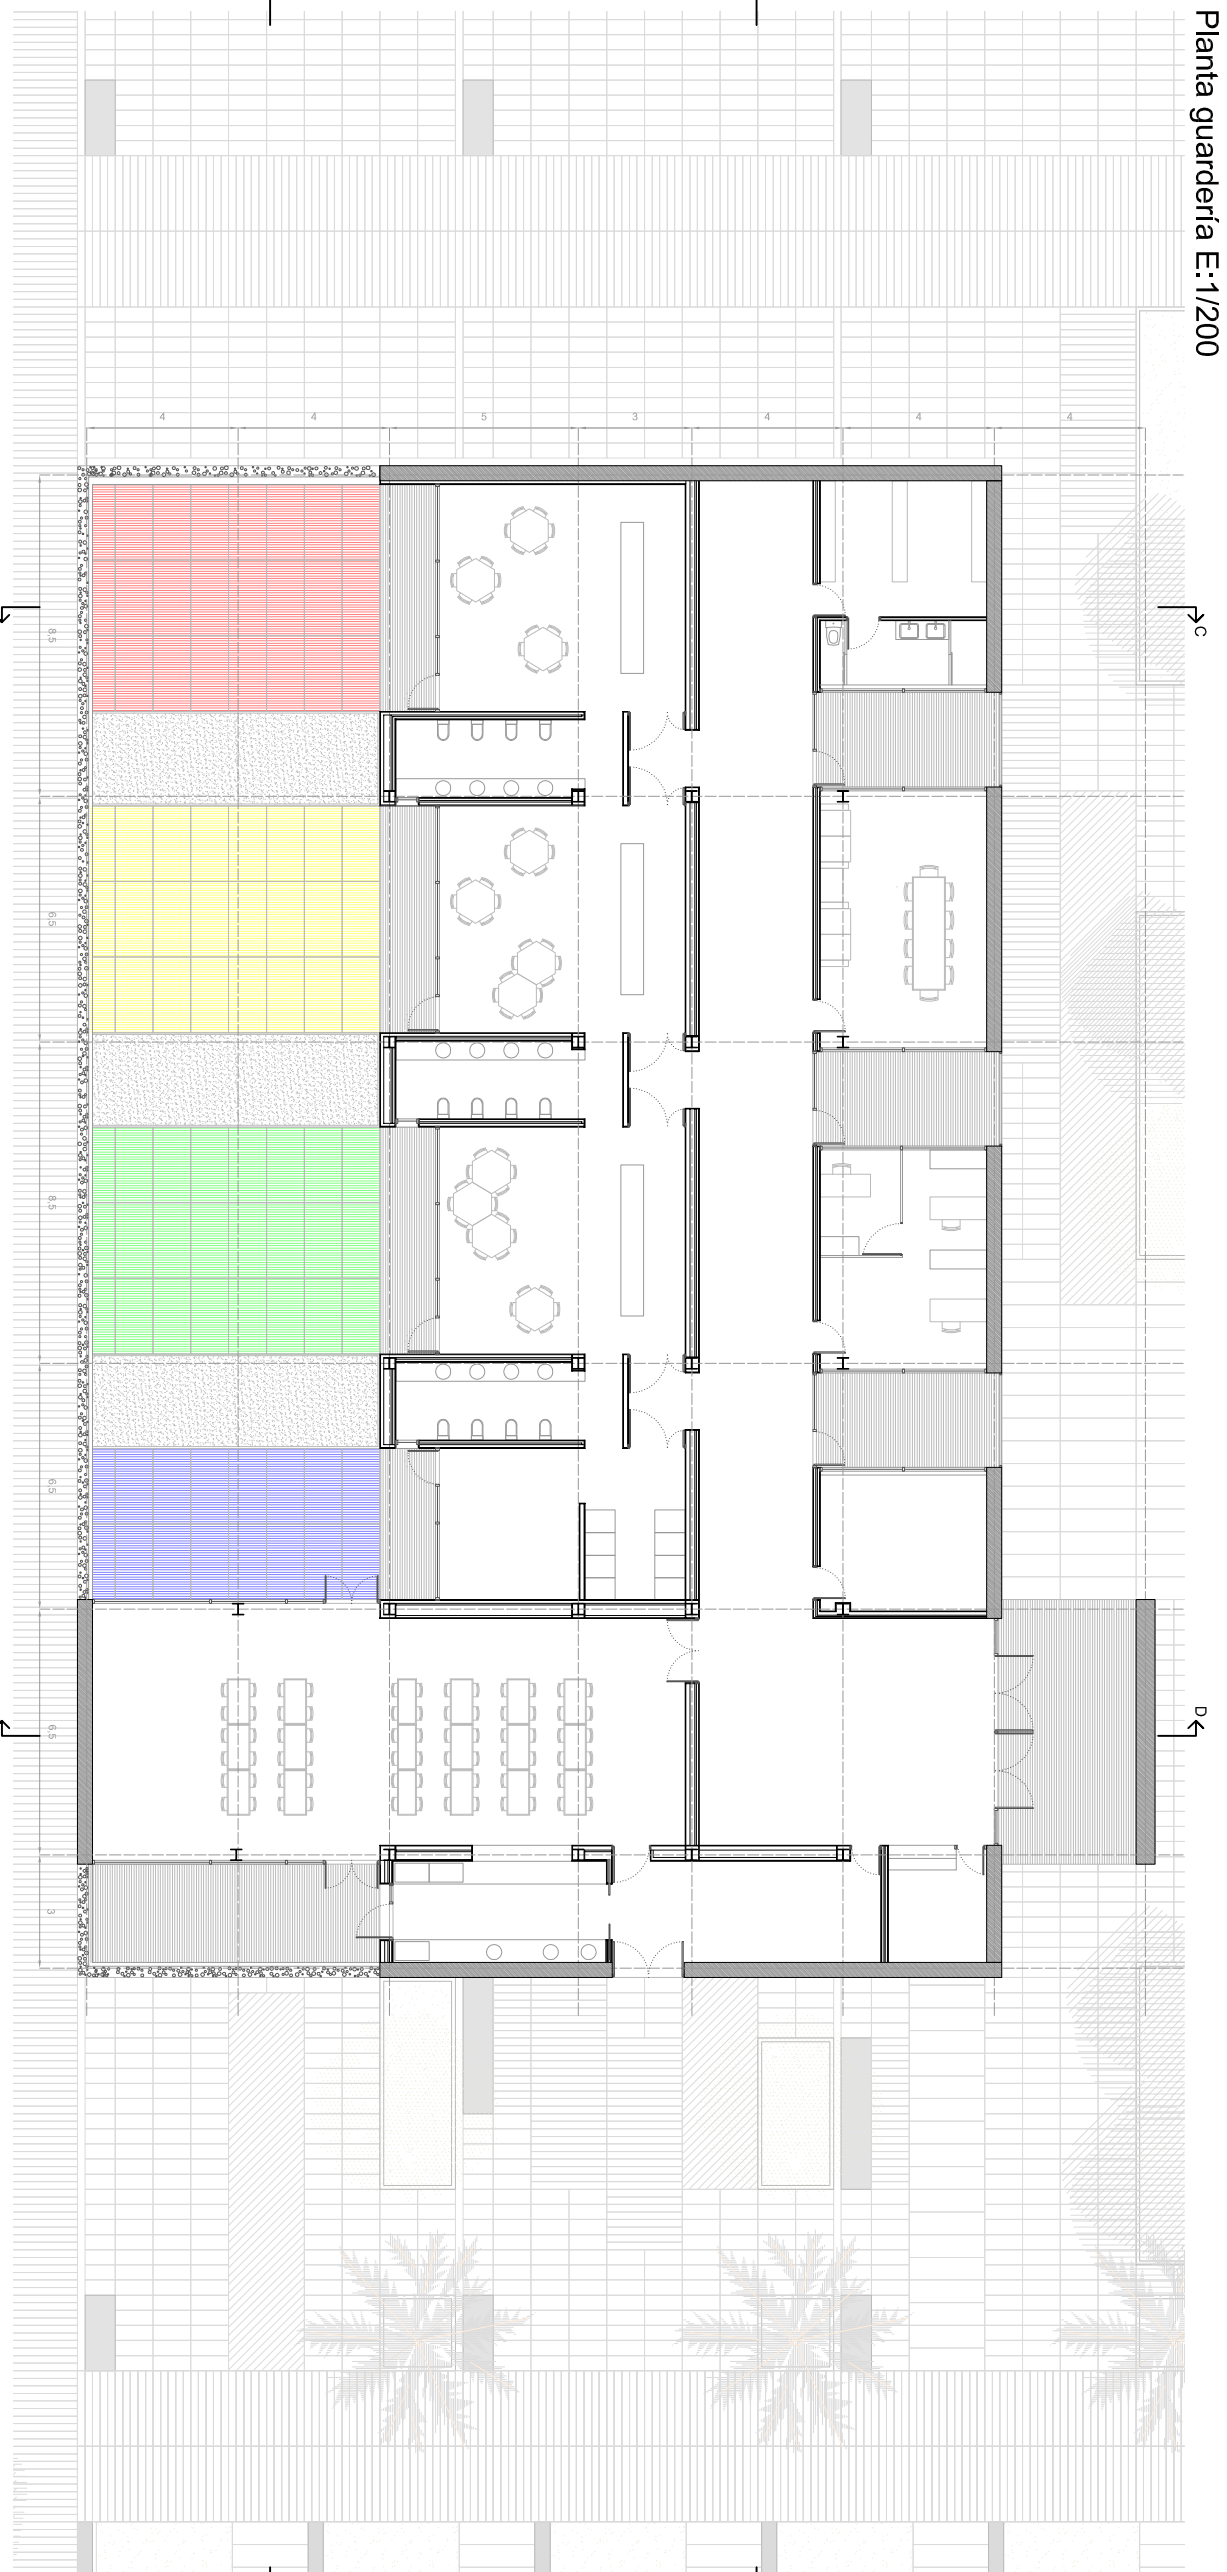

Planta guardería E:1/200

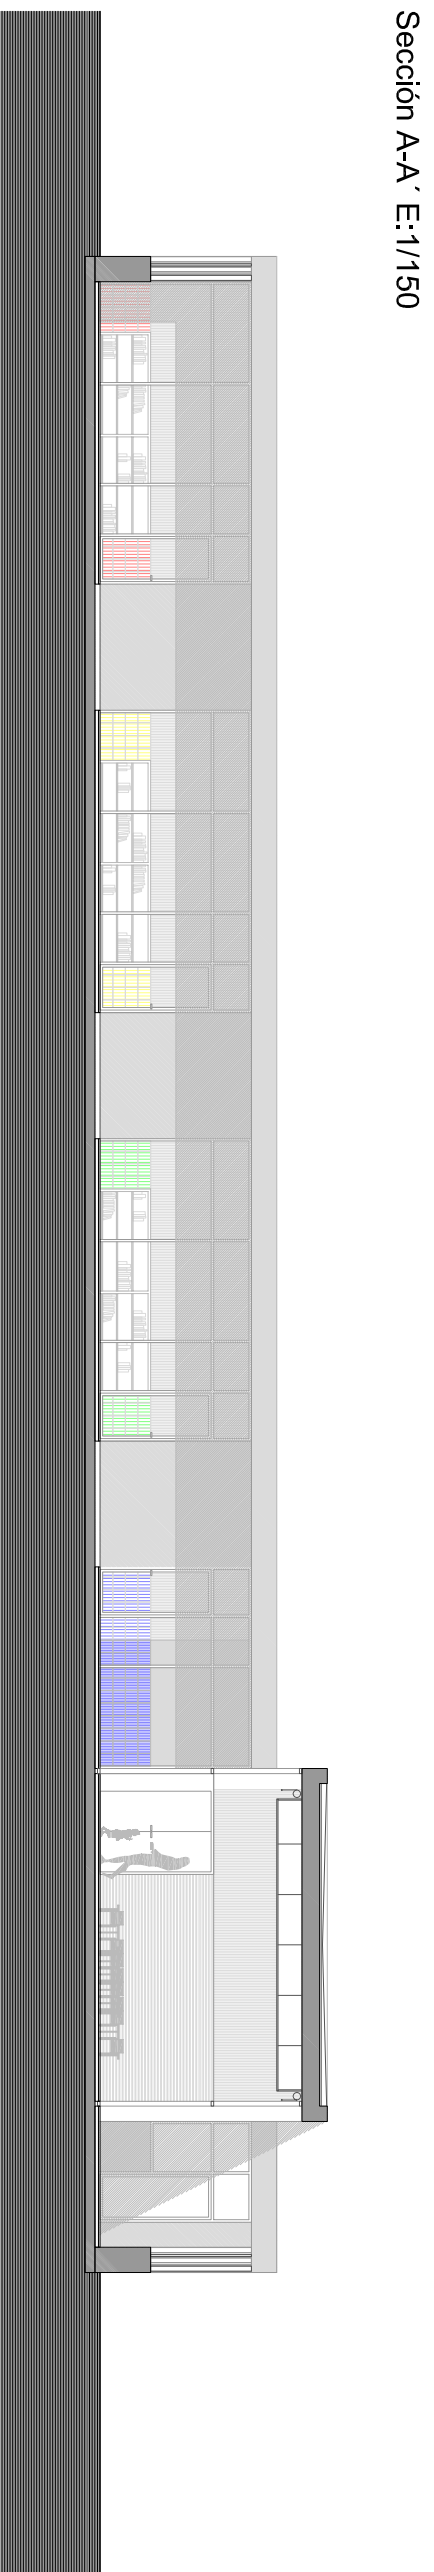

Sección AA E:1/150

