





seccion 1:200

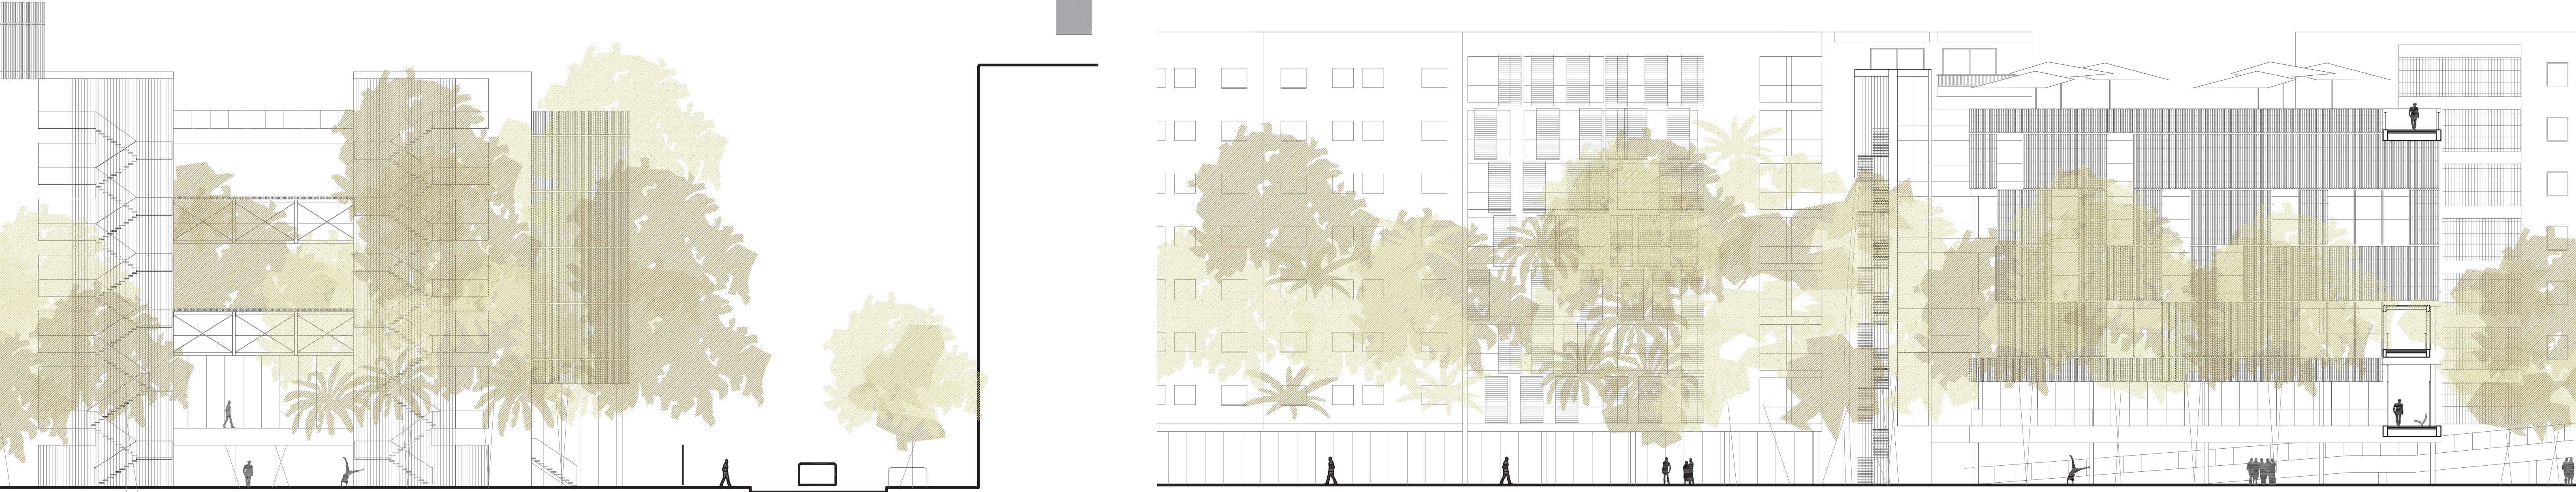

alzado 1:200

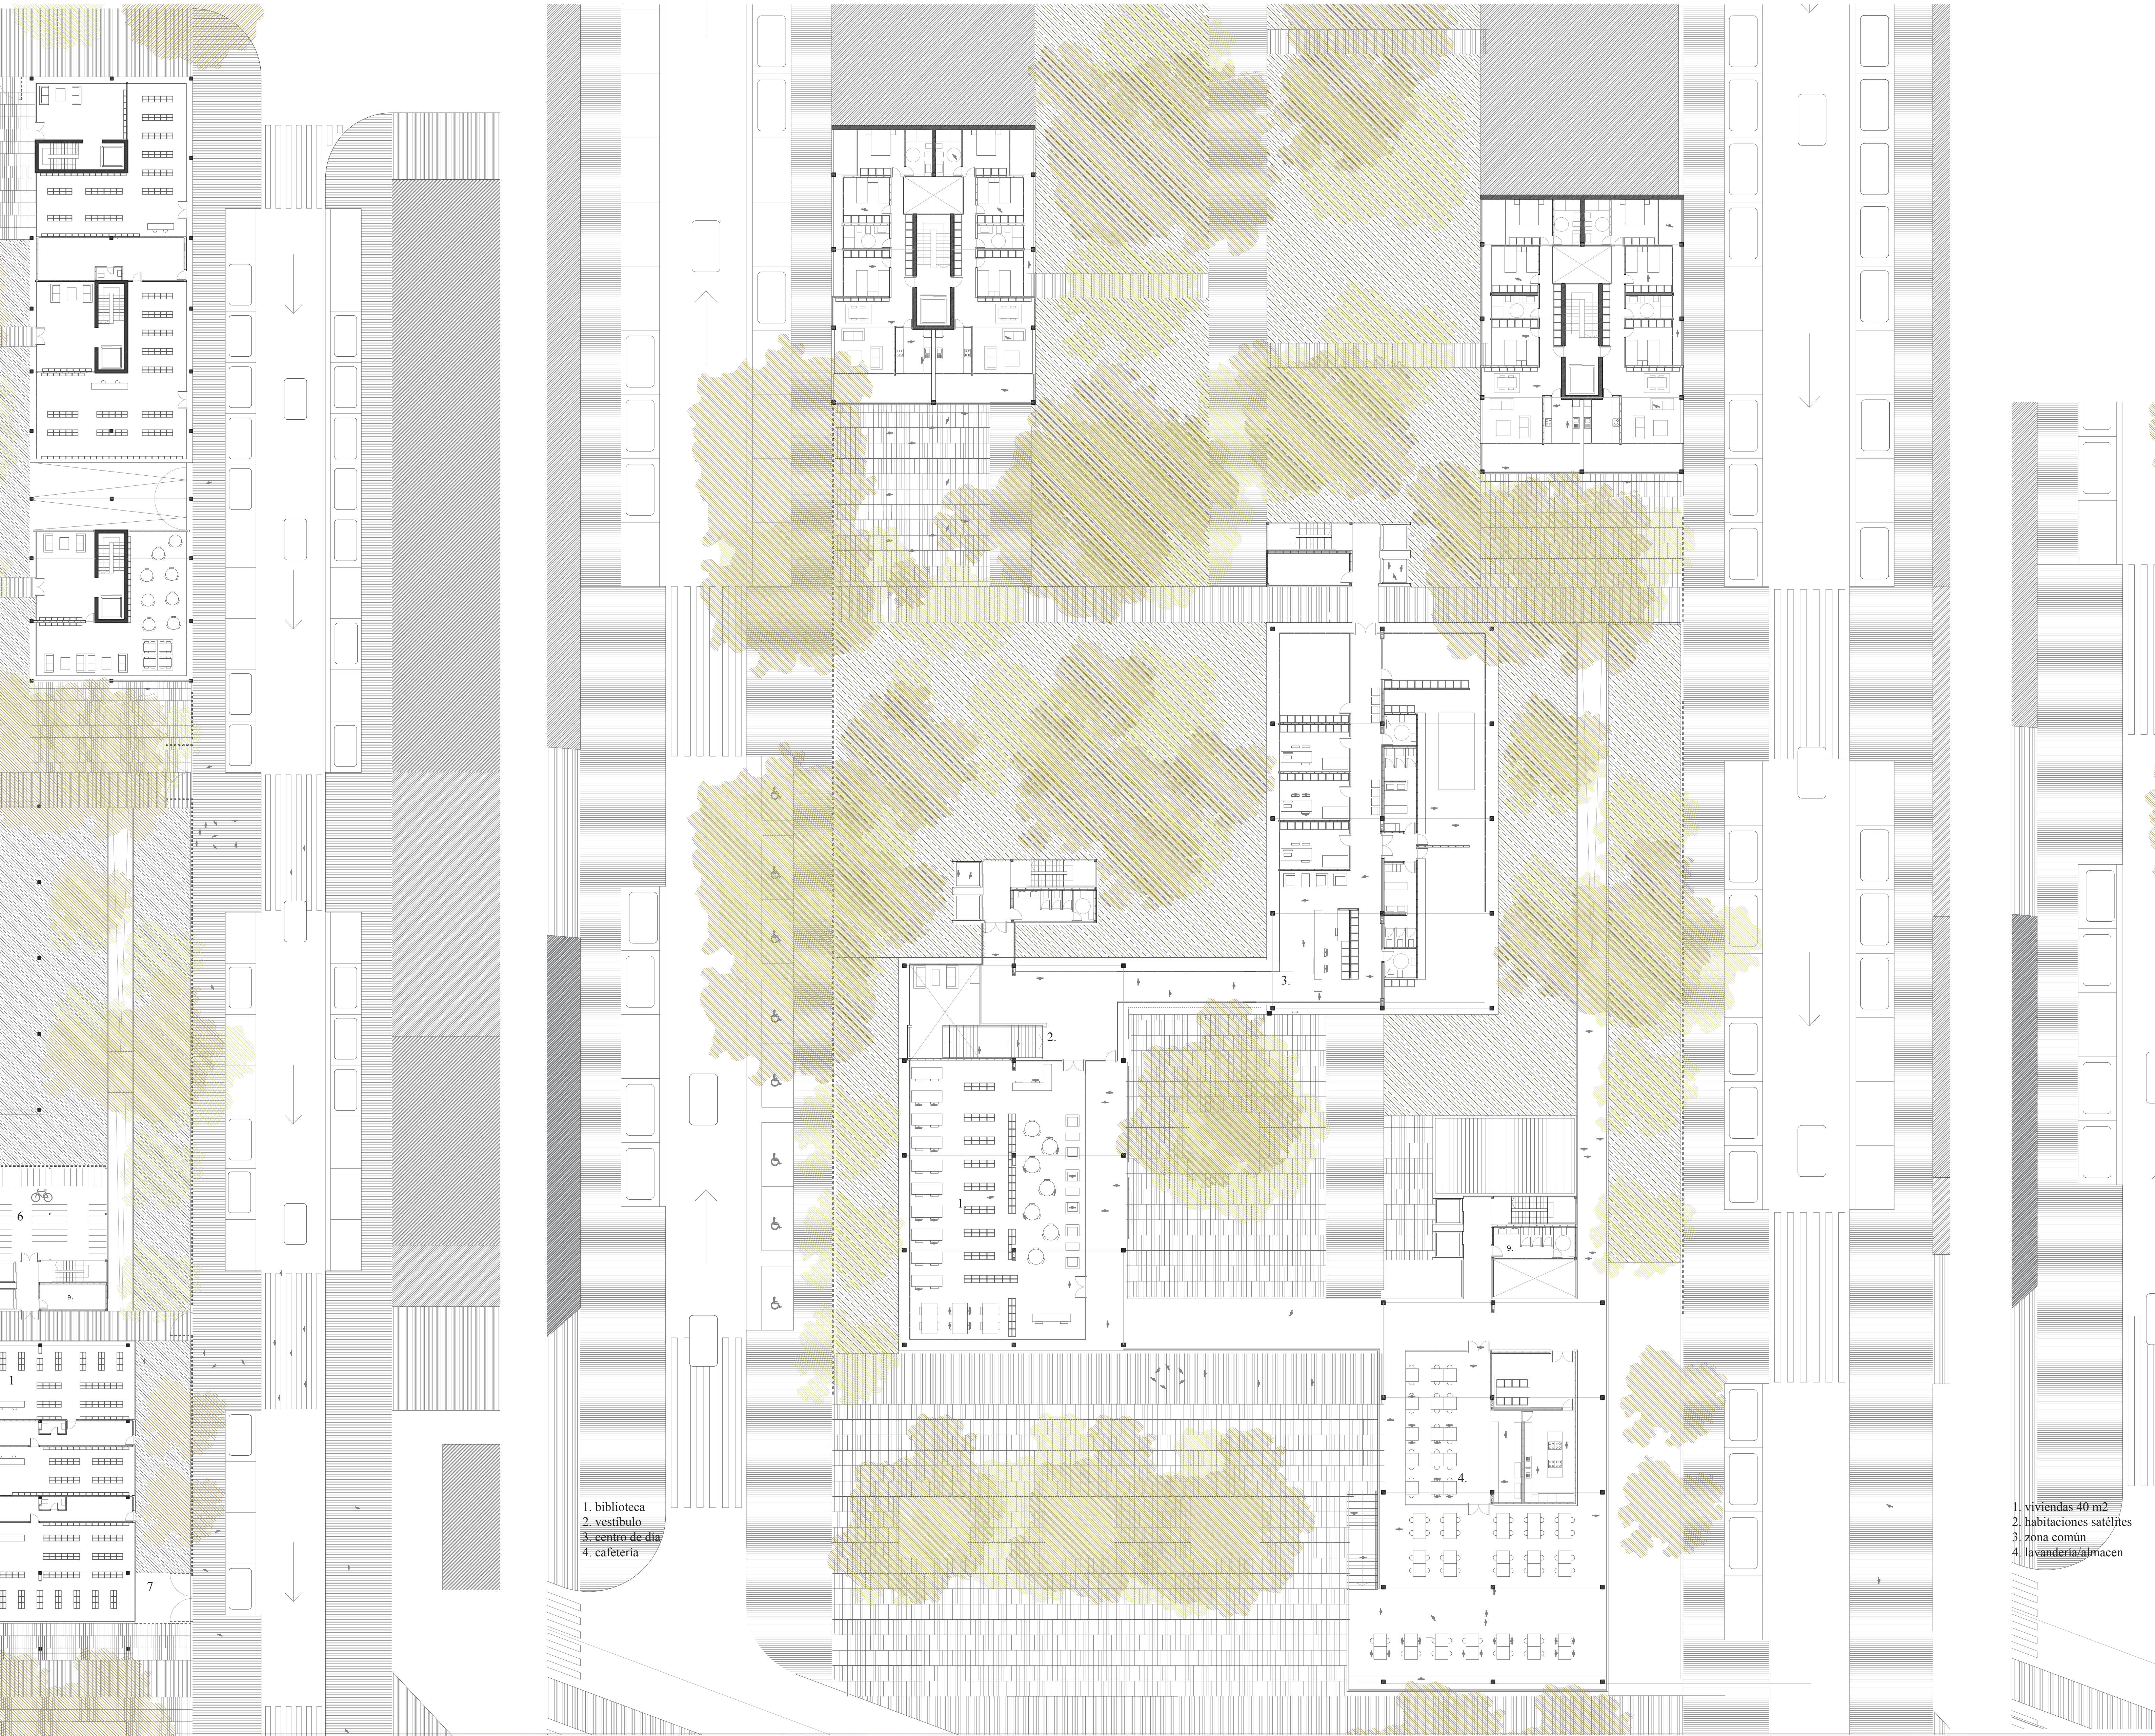

1. biblioteca
2. vestíbulo
3. centro de día
4. cafetería

1. viviendas 40 m2
2. habitaciones satélite
3. zona común
4. lavandería/almacén

planta primera

1:200

plantas 2-4-6