




E: 1/300

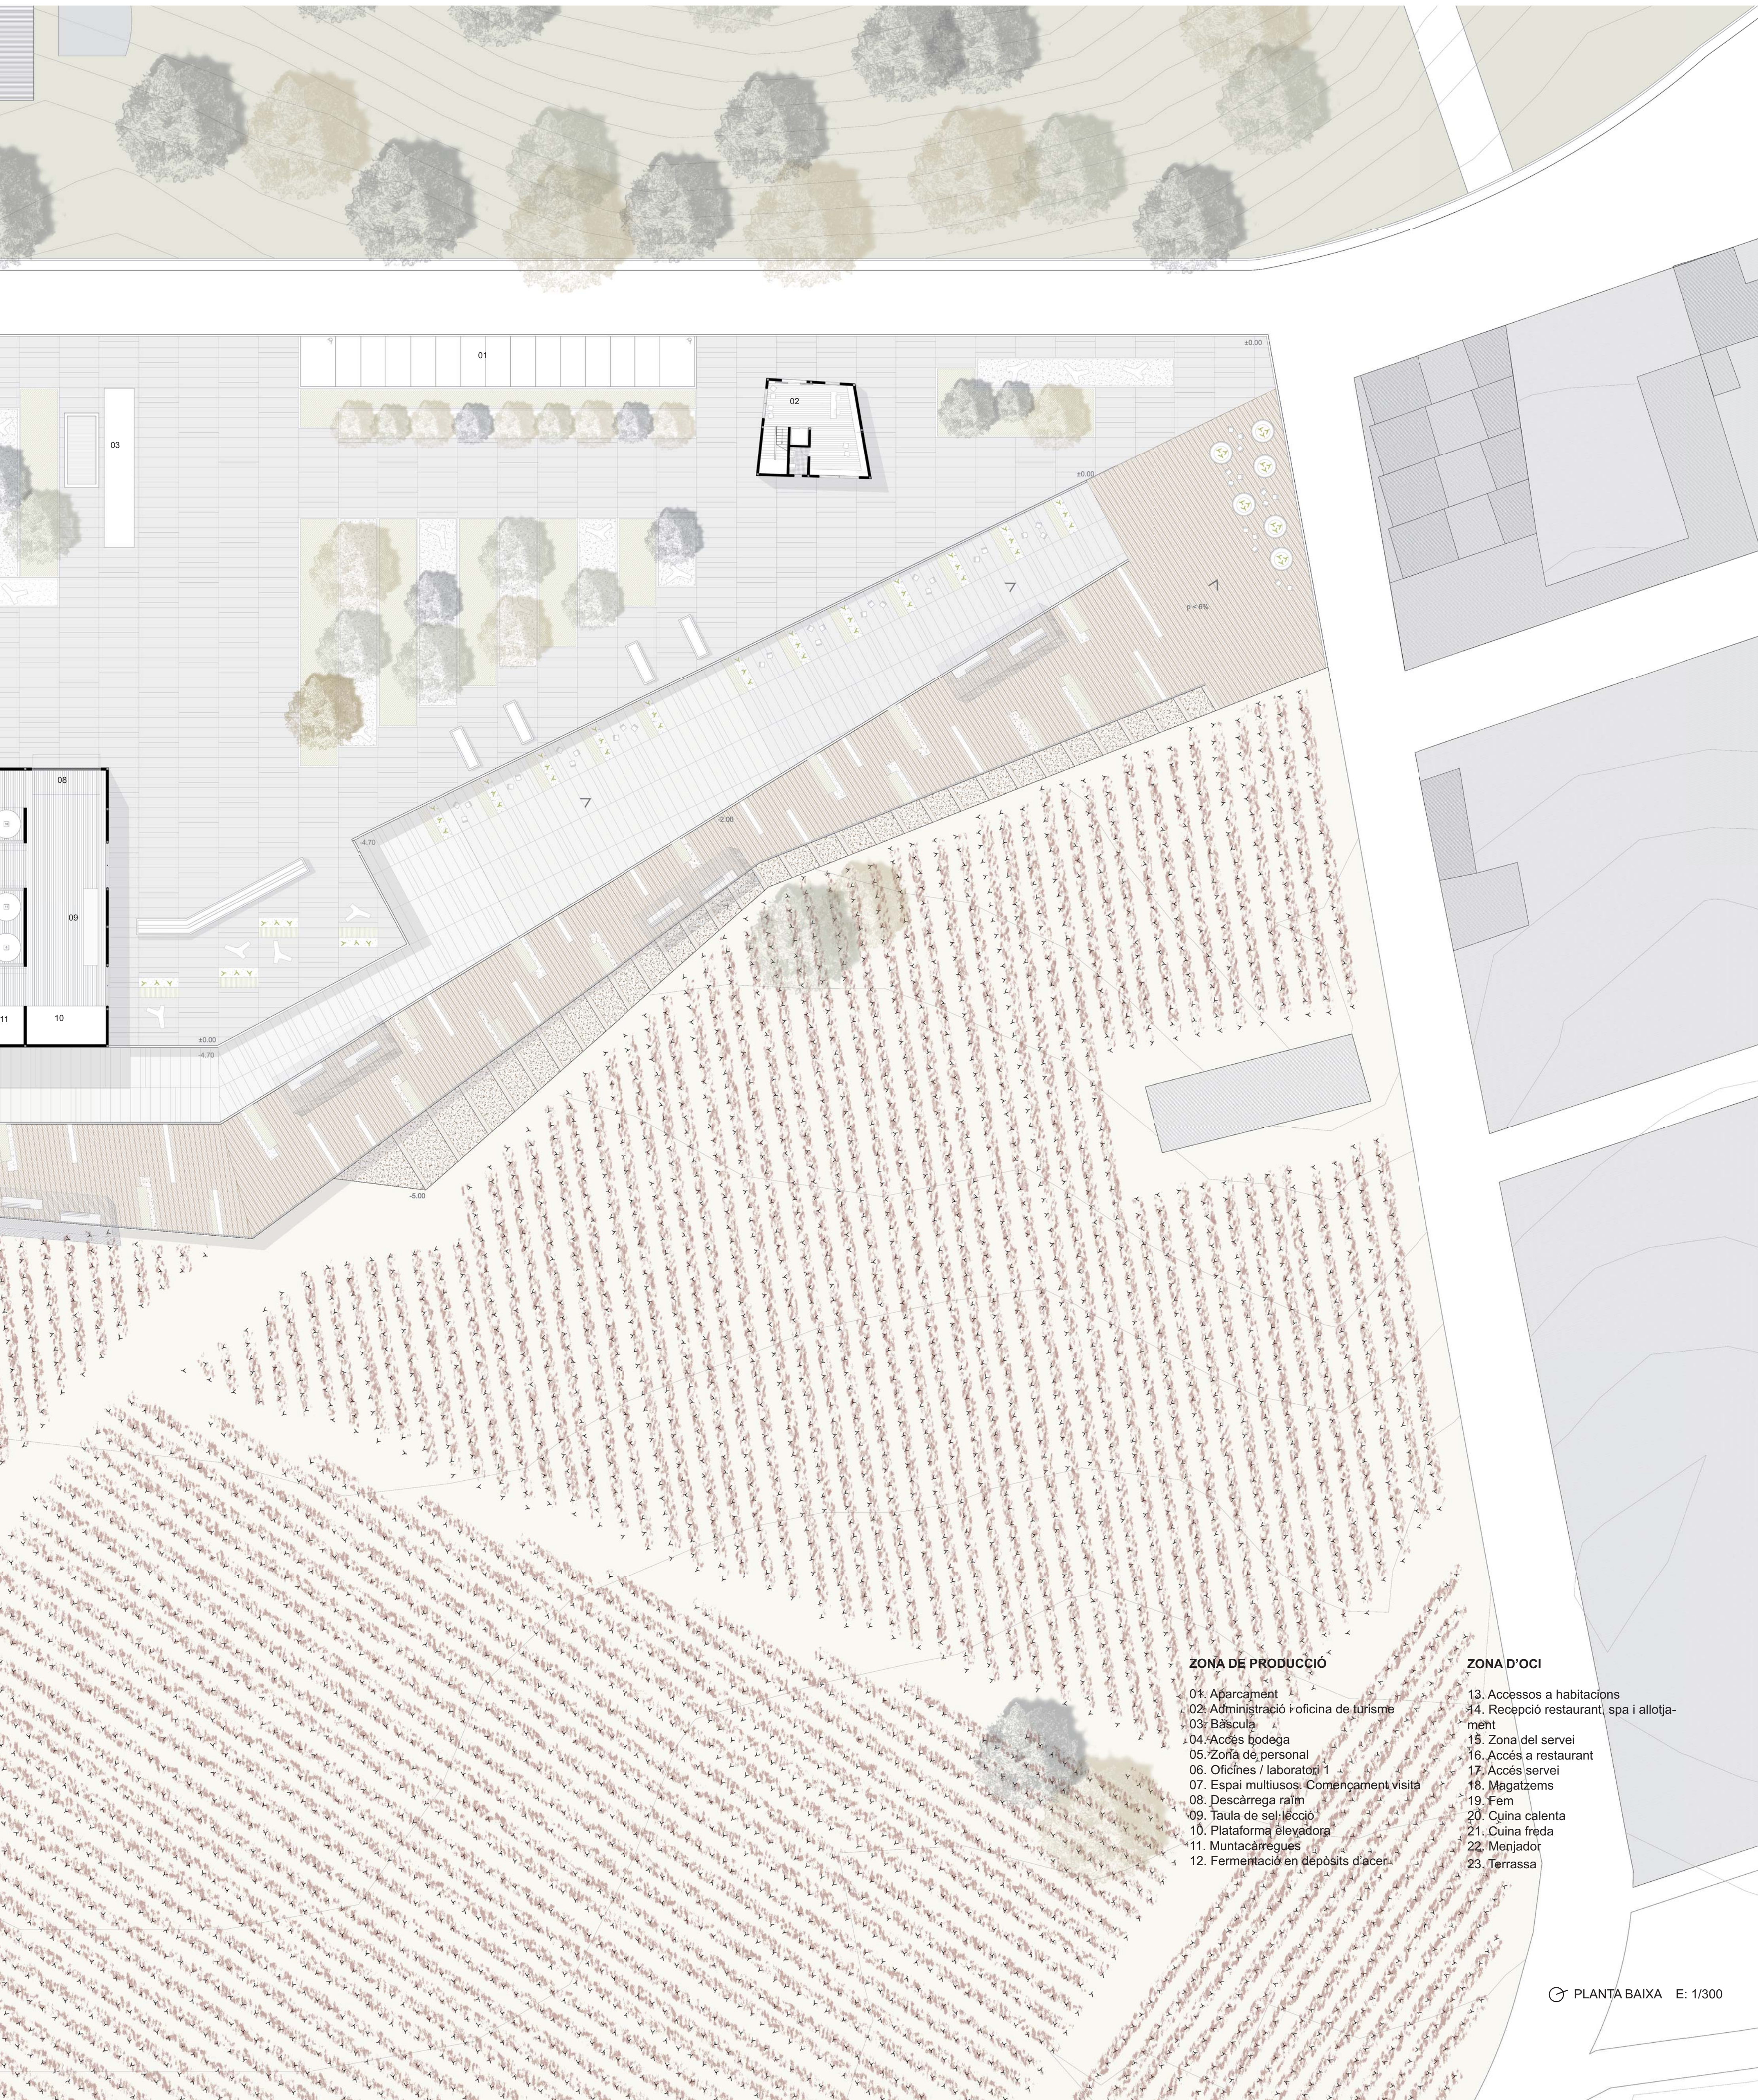

**ZONA DE PRODUCCIÓ**

- 01. Aparcament
- 02. Administració i oficina de turisme
- 03. Bàscula
- 04. Accés bodega
- 05. Zona de personal
- 06. Oficines / laboratori 1
- 07. Espai multiusos. Començament visita
- 08. Descàrrega ram
- 09. Taula de selecció
- 10. Plataforma elevadora
- 11. Muntacà regues
- 12. Fermentació en dipòsits d'acer

**ZONA D'OCI**

- 13. Accessos a habitacions
- 14. Recepció restaurant, spa i allotjament
- 15. Zona del servei
- 16. Accés a restaurant
- 17. Accés servei
- 18. Magatzems
- 19. Fem
- 20. Cuina calenta
- 21. Cuina freda
- 22. Menjador
- 23. Terrassa